



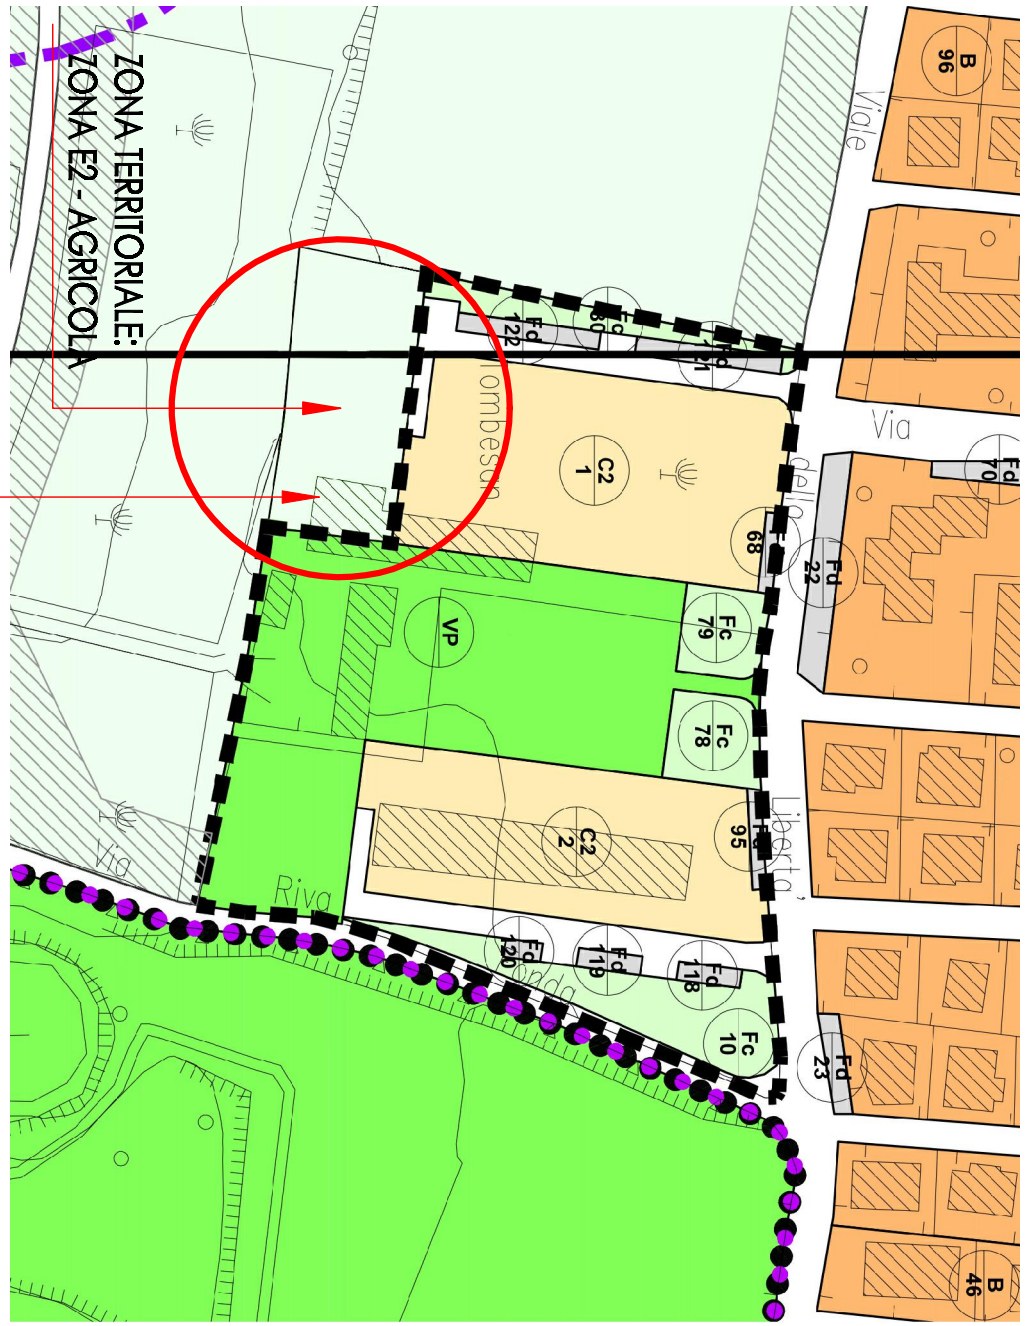

ESTRATTO DEL PIANO DEGLI INTERVENTI DI VARIANTE

SCALA 1:2000

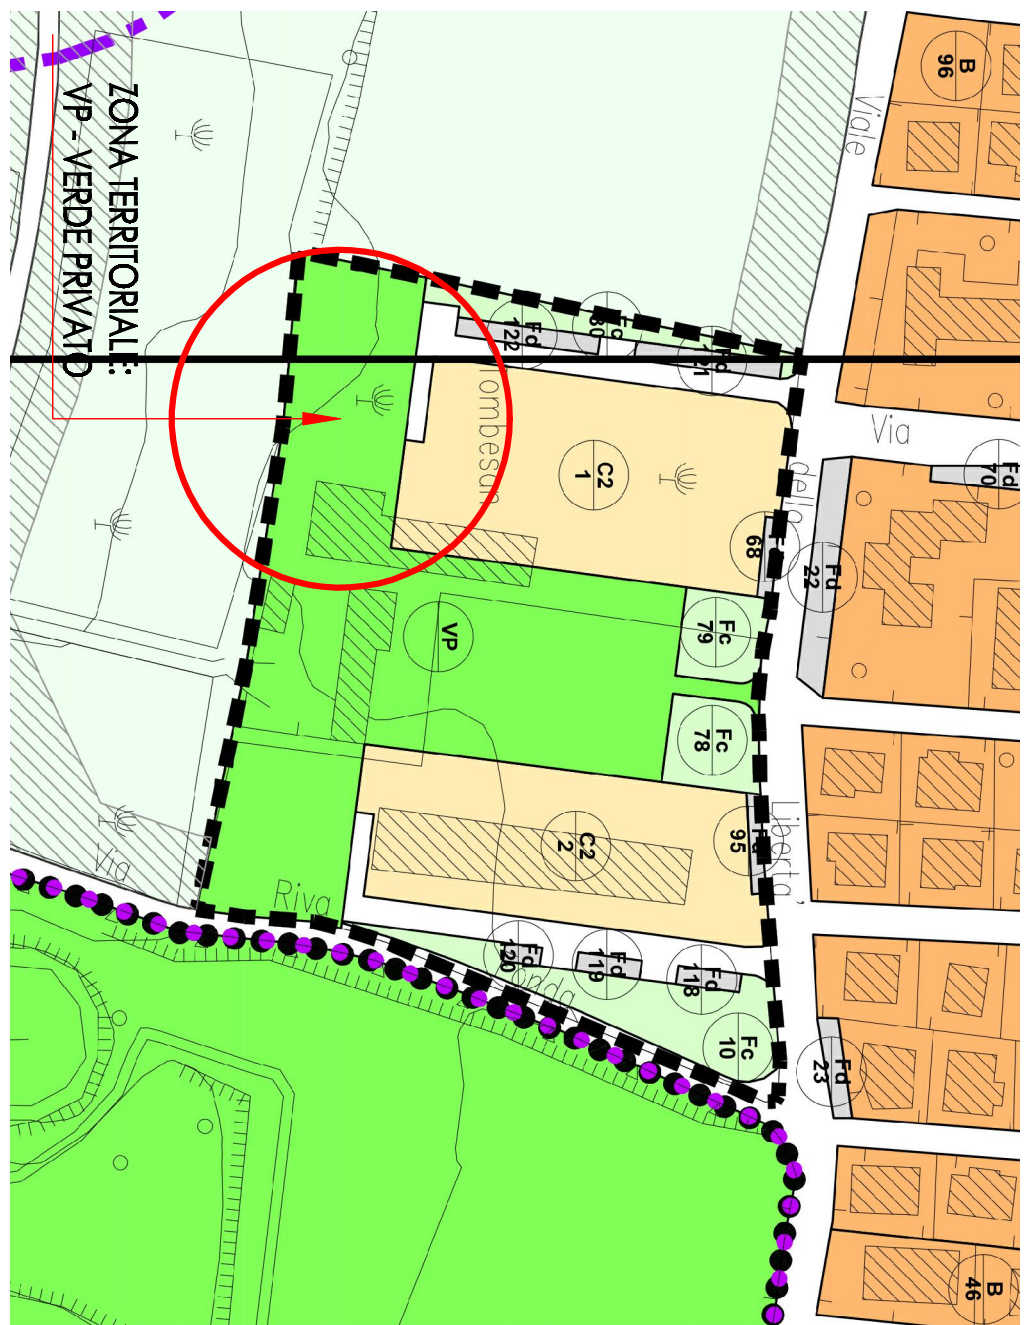

ESTRATTO DEL PIANO DEGLI INTERVENTI VISIBILI


SCALA 1:2000




ESTRATTO DALLA MAPPA
FOGLIO 3 MAPPALE 1312 - 1318 - 1319
SCALA 1:2000



QUANTIFICAZIONE DELLA SUPERFICIE DEL TERRENO
INTERESSATA DALLA VARIAZIONE DI
DESTINAZIONE URBANISTICA:
 $(241,323/2 + 444 \times 32,5 + (468,17/2) \times 32,5) / 4 + (2 \times 4 \times 0,7) / 2 =$
 $326,37 \text{ mq}$

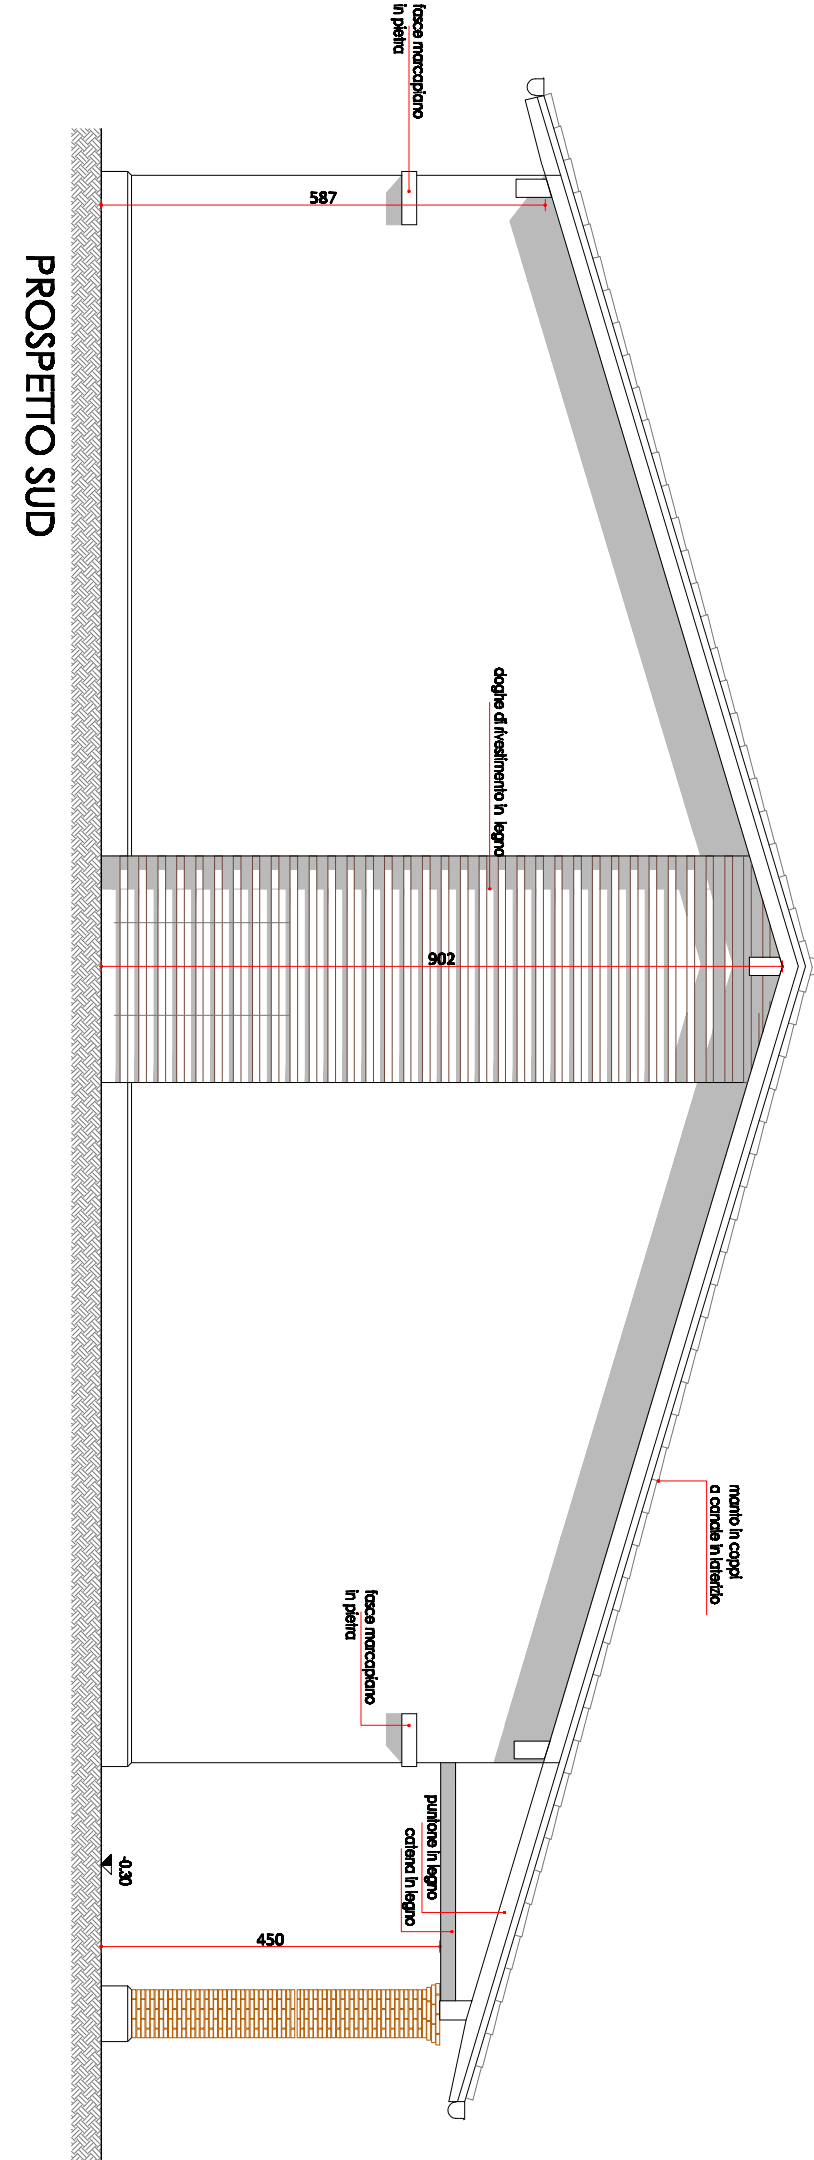


PROSPETTO SUD

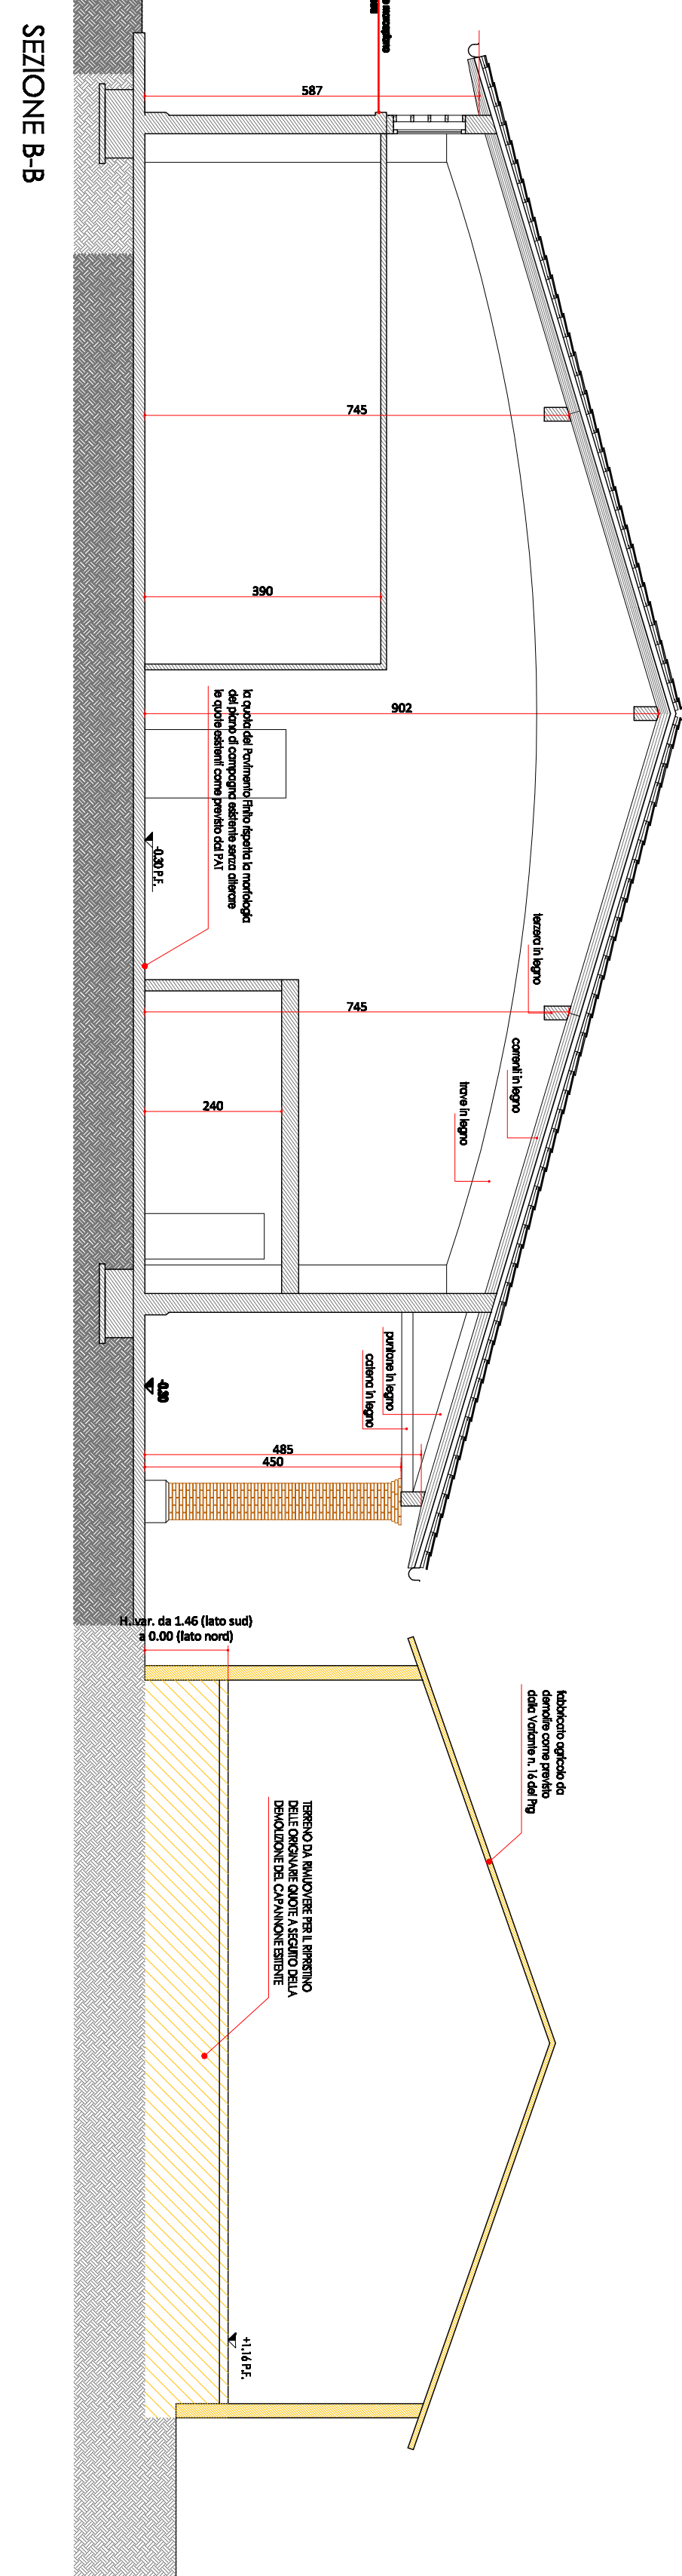

SEZIONE S-B

DETERMINAZIONE PANNELLI FOTOVOLTAICI
P = 16,13
Area di superficie di base calcolata in base alla
P = 16,13 x 254 mq = 4.097 mq
Superficie pannelli fotovoltaici
D PROGETTO =
4,53 x 10,0 = 45,3 mq
50 mq di pannelli fotovoltaici

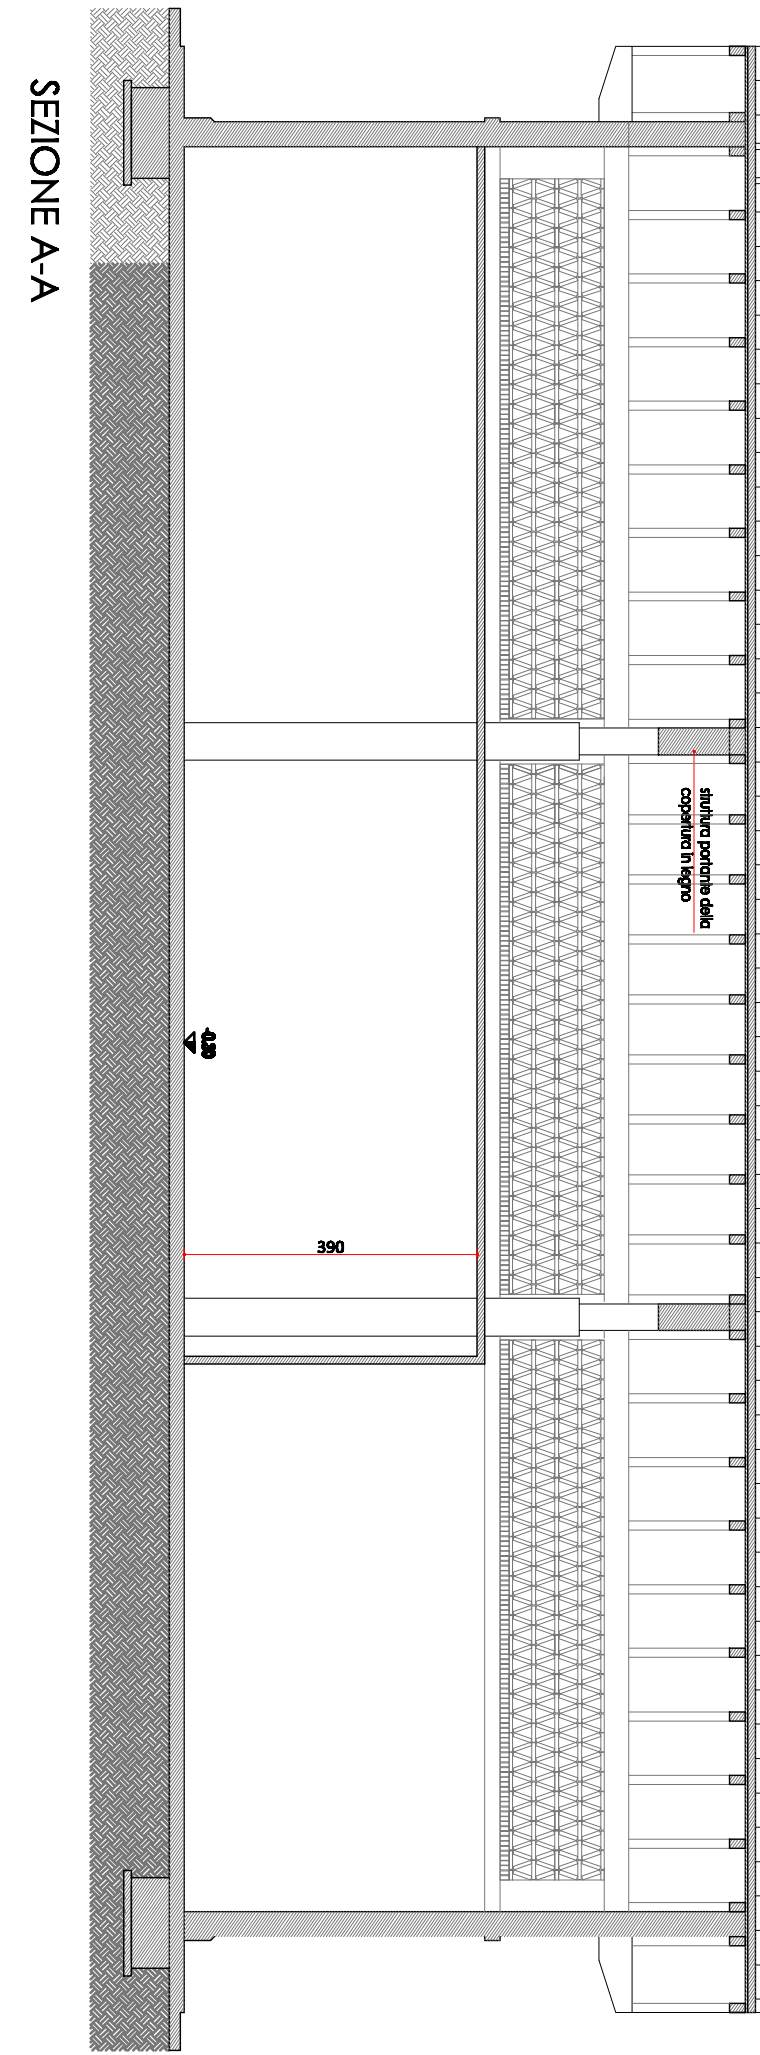


SEZIONE A-A




ACCESSO CARRARO
IDONEO PER IL TRANSITO DEI PNEUMI AUTOREINI
(già attualmente utilizzato per l'asporto dello iunio)

VIALE della LIBRIA

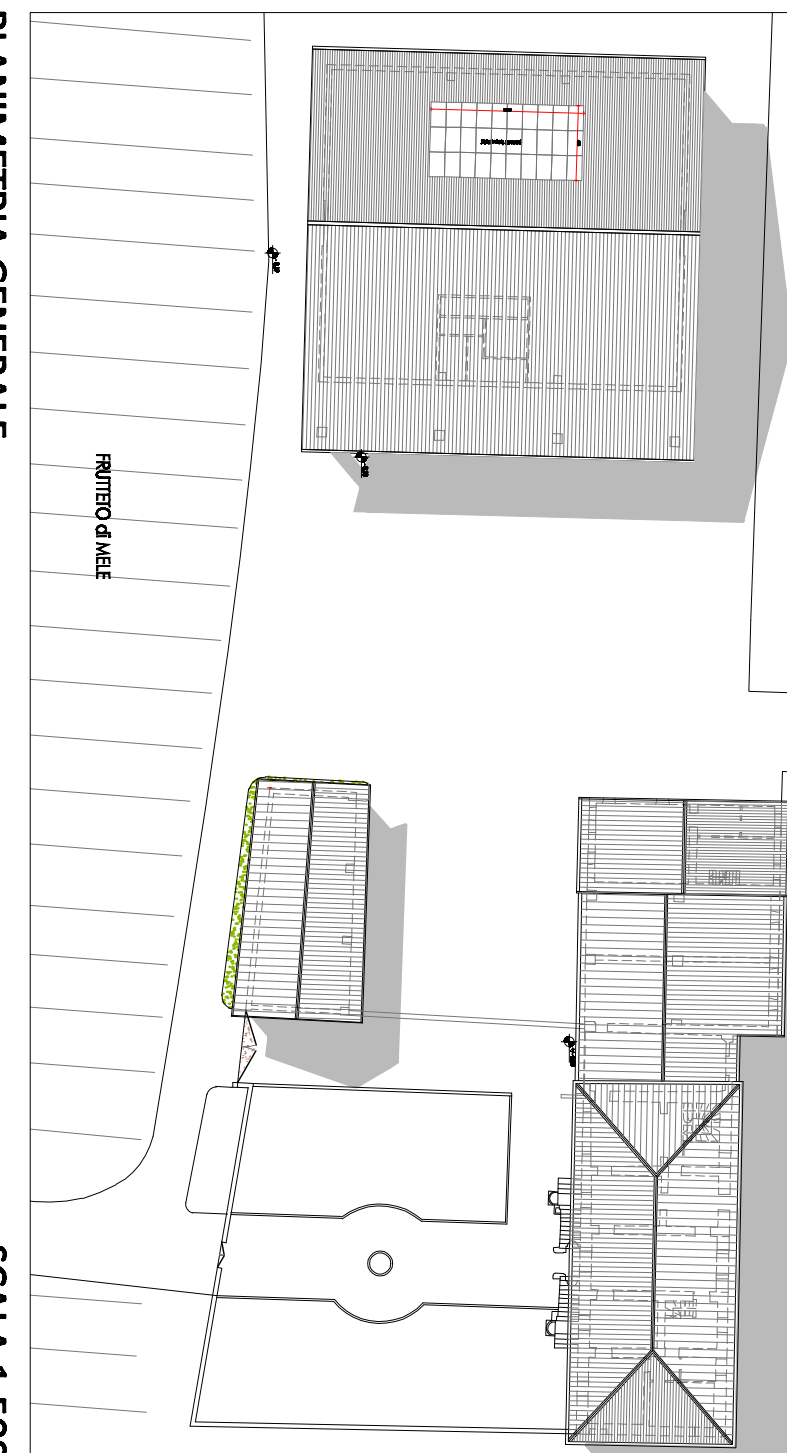


PIANTA METRATURA GENERALE

SCALA 1:500

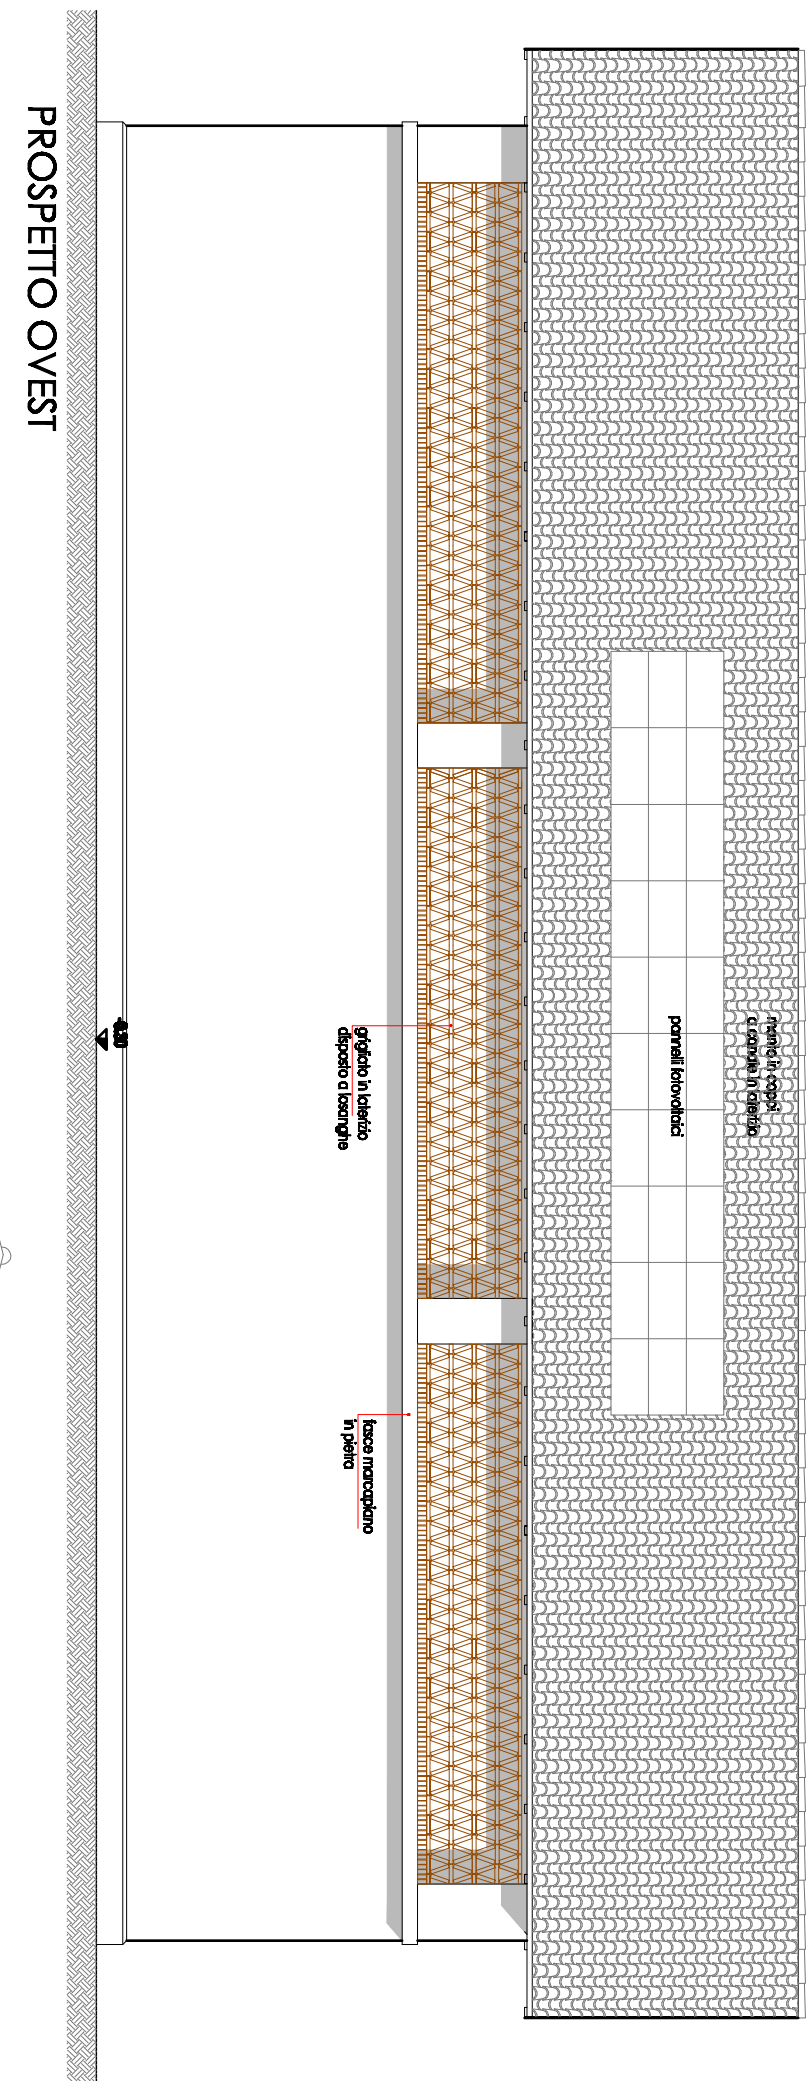


PROSPETTO OVEST

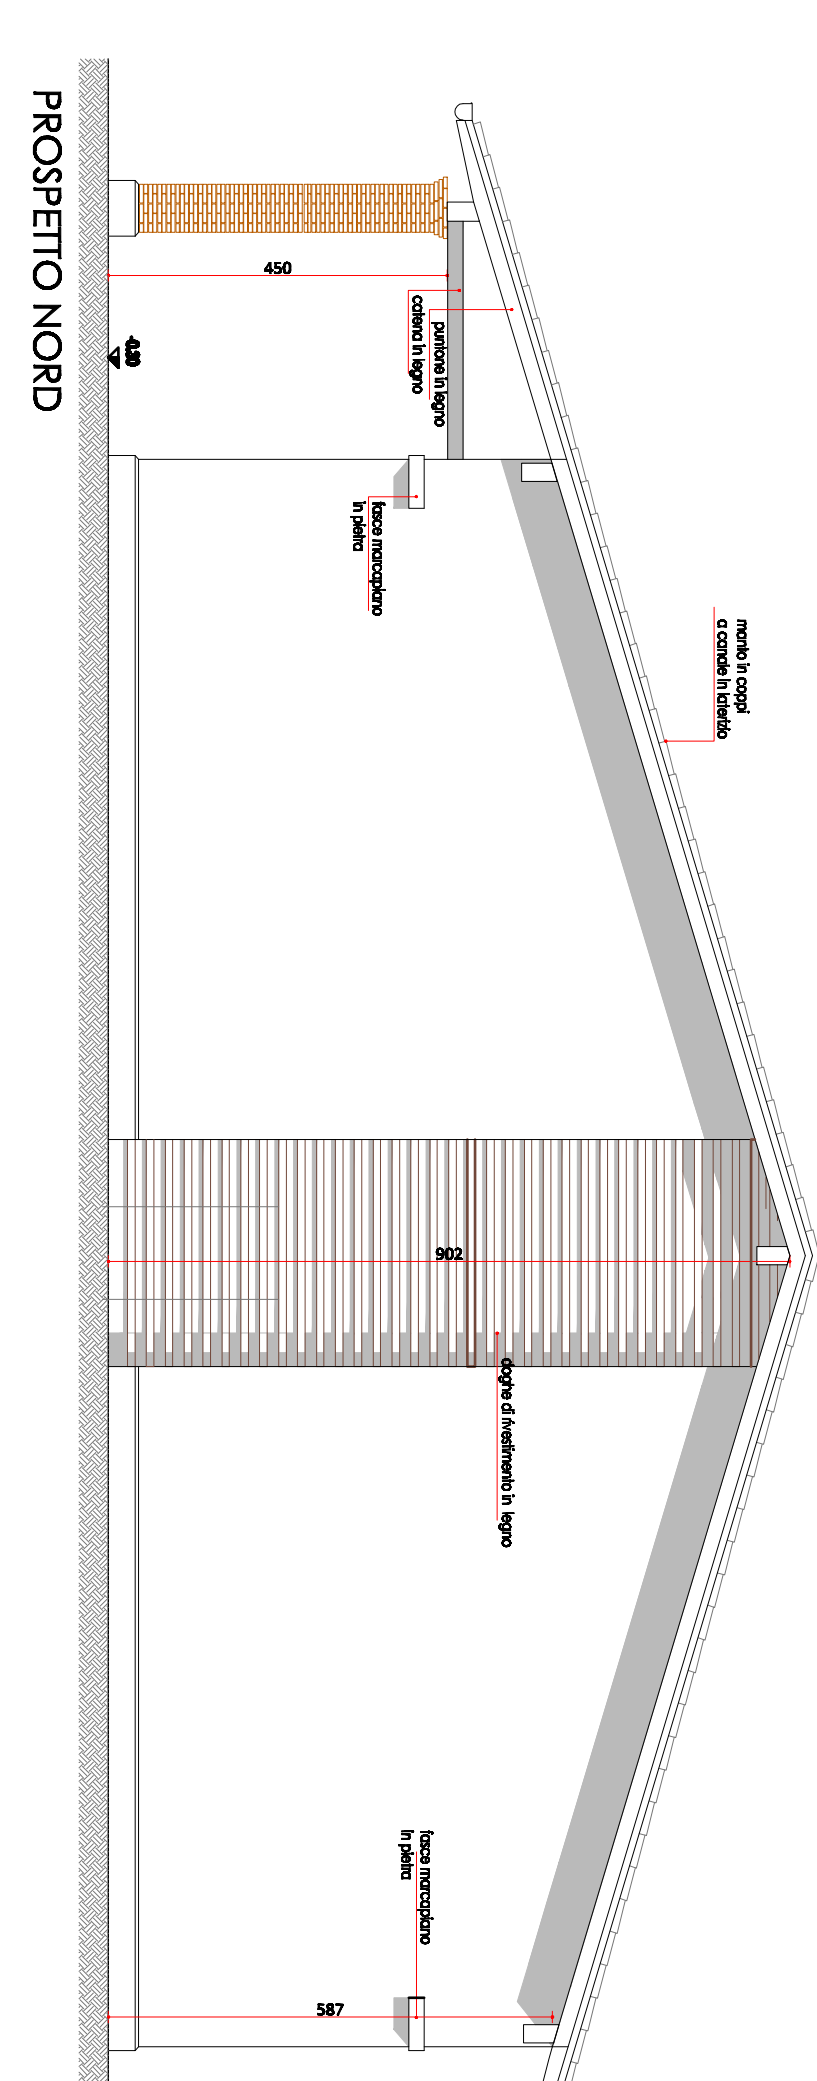


PROSPETTO NORD

PROSPETTO EST

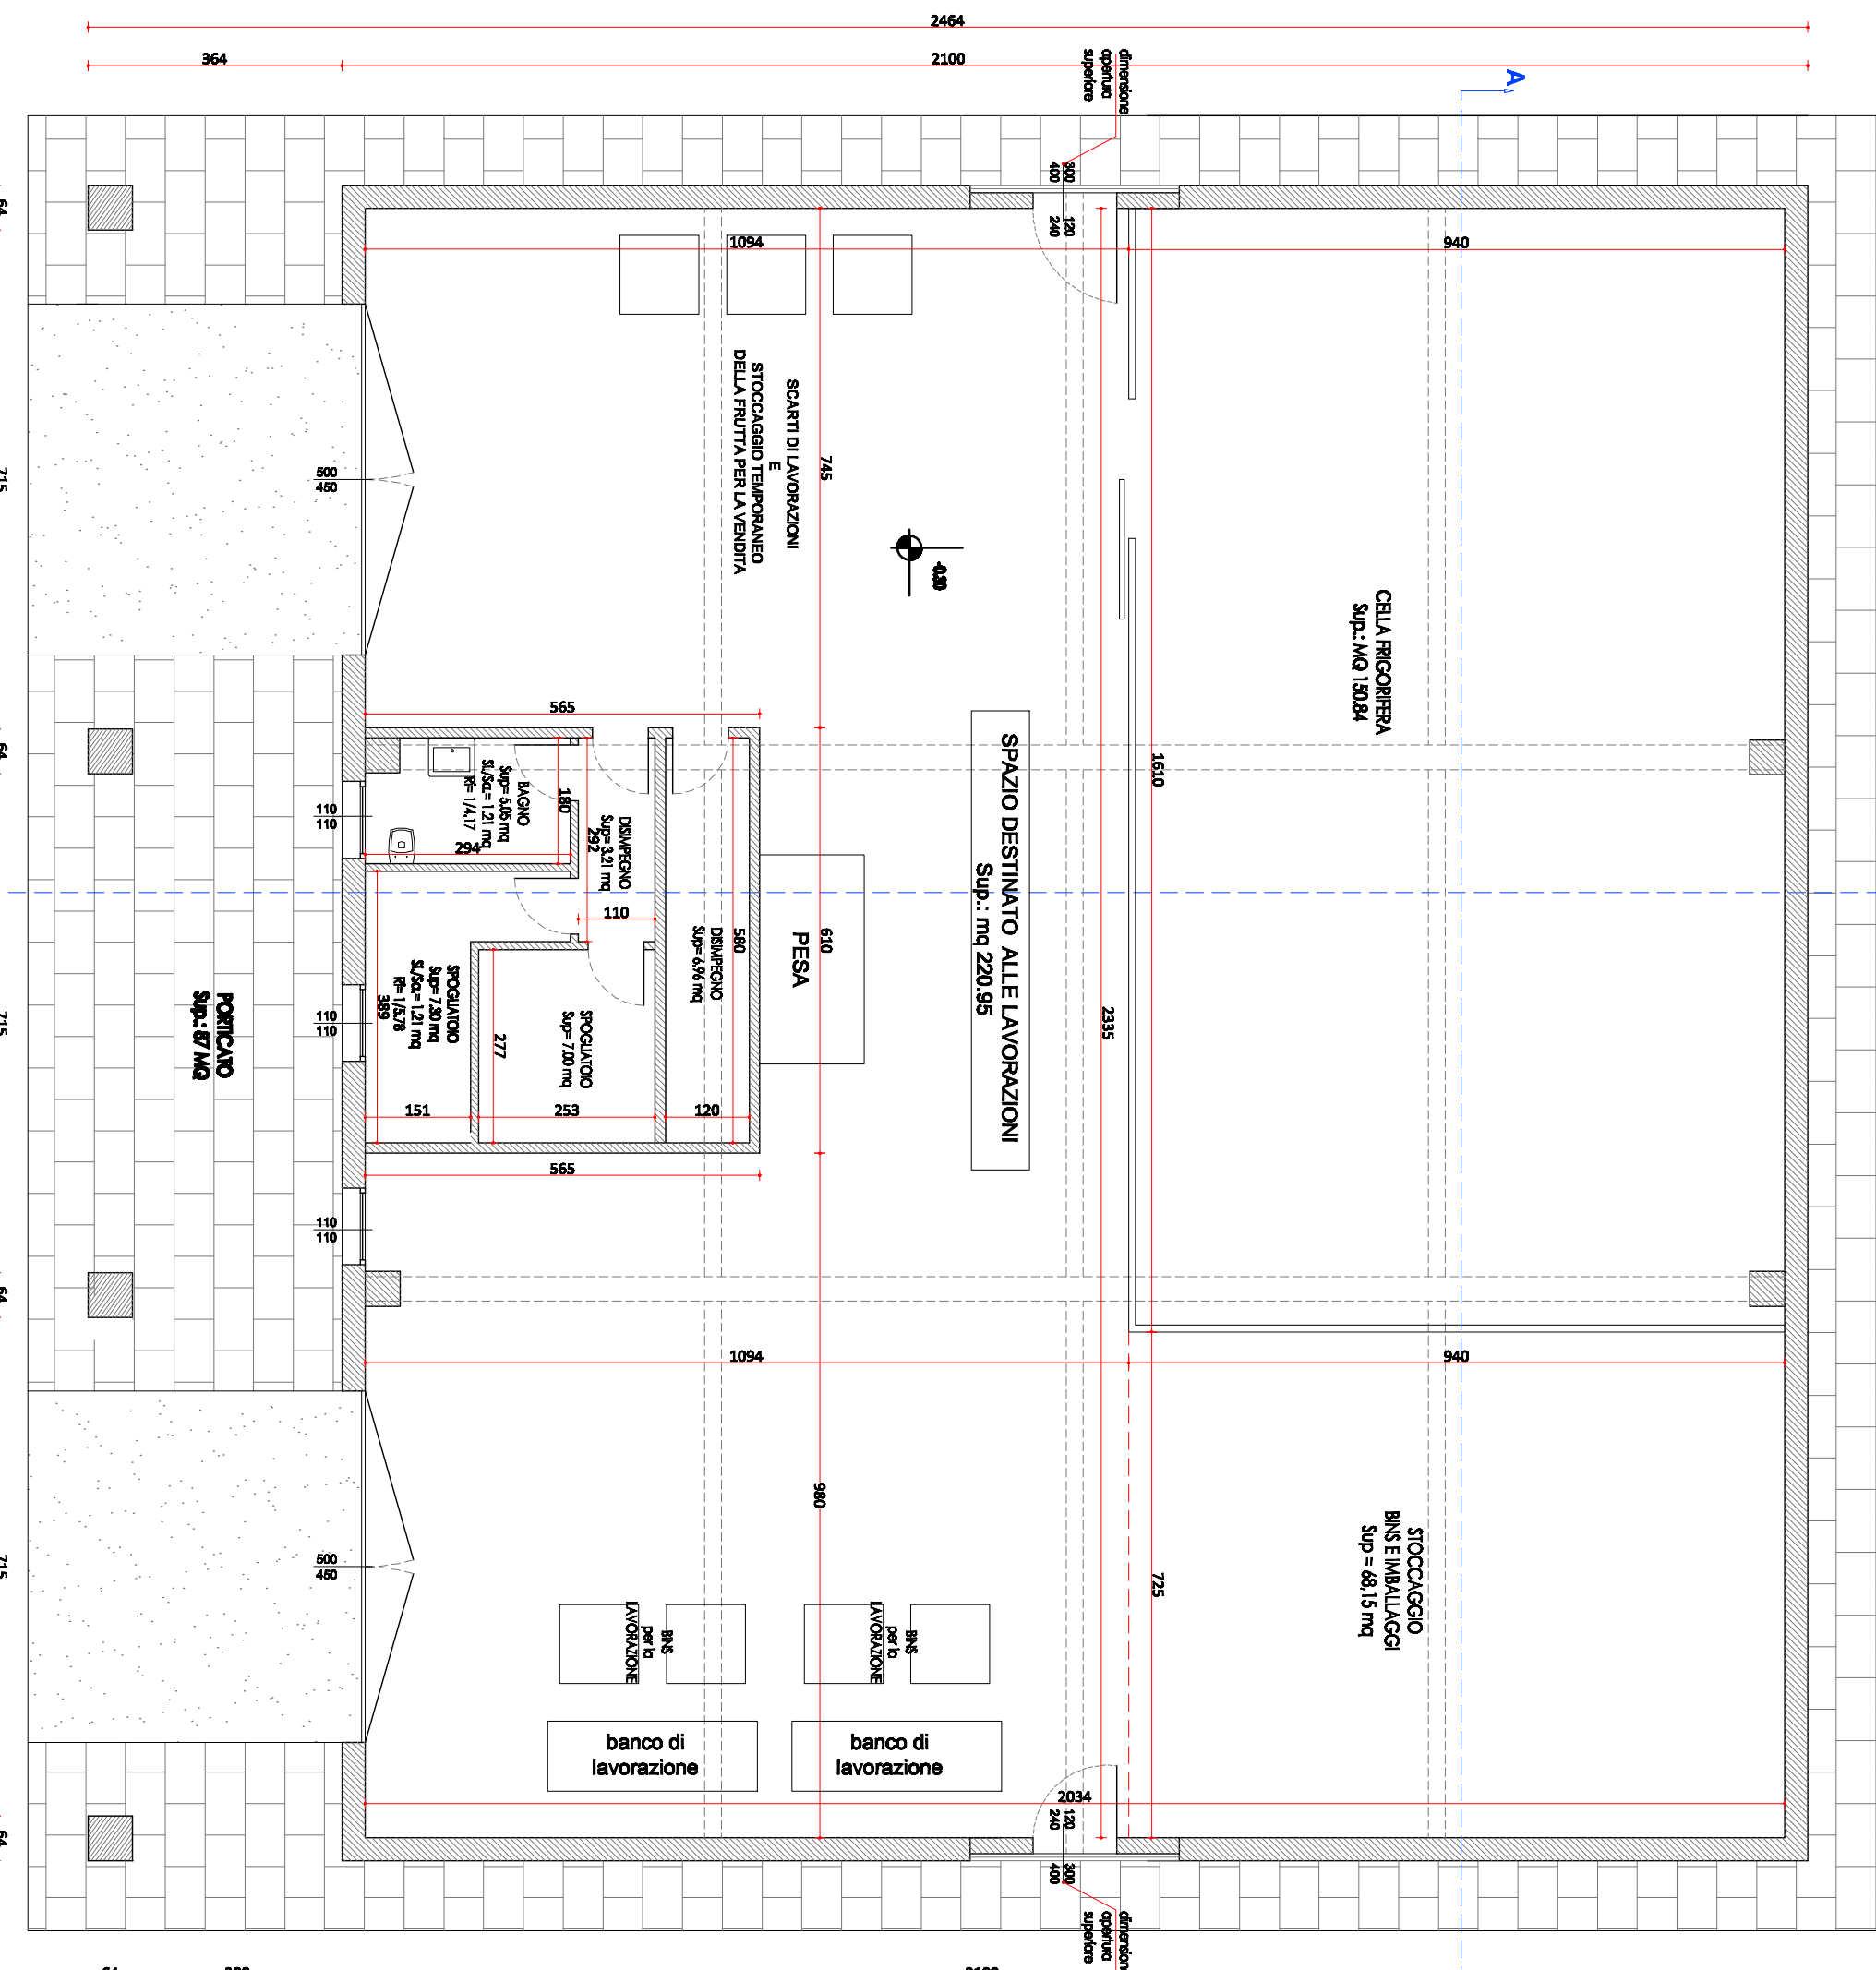


PIANTA PIANO TERRA

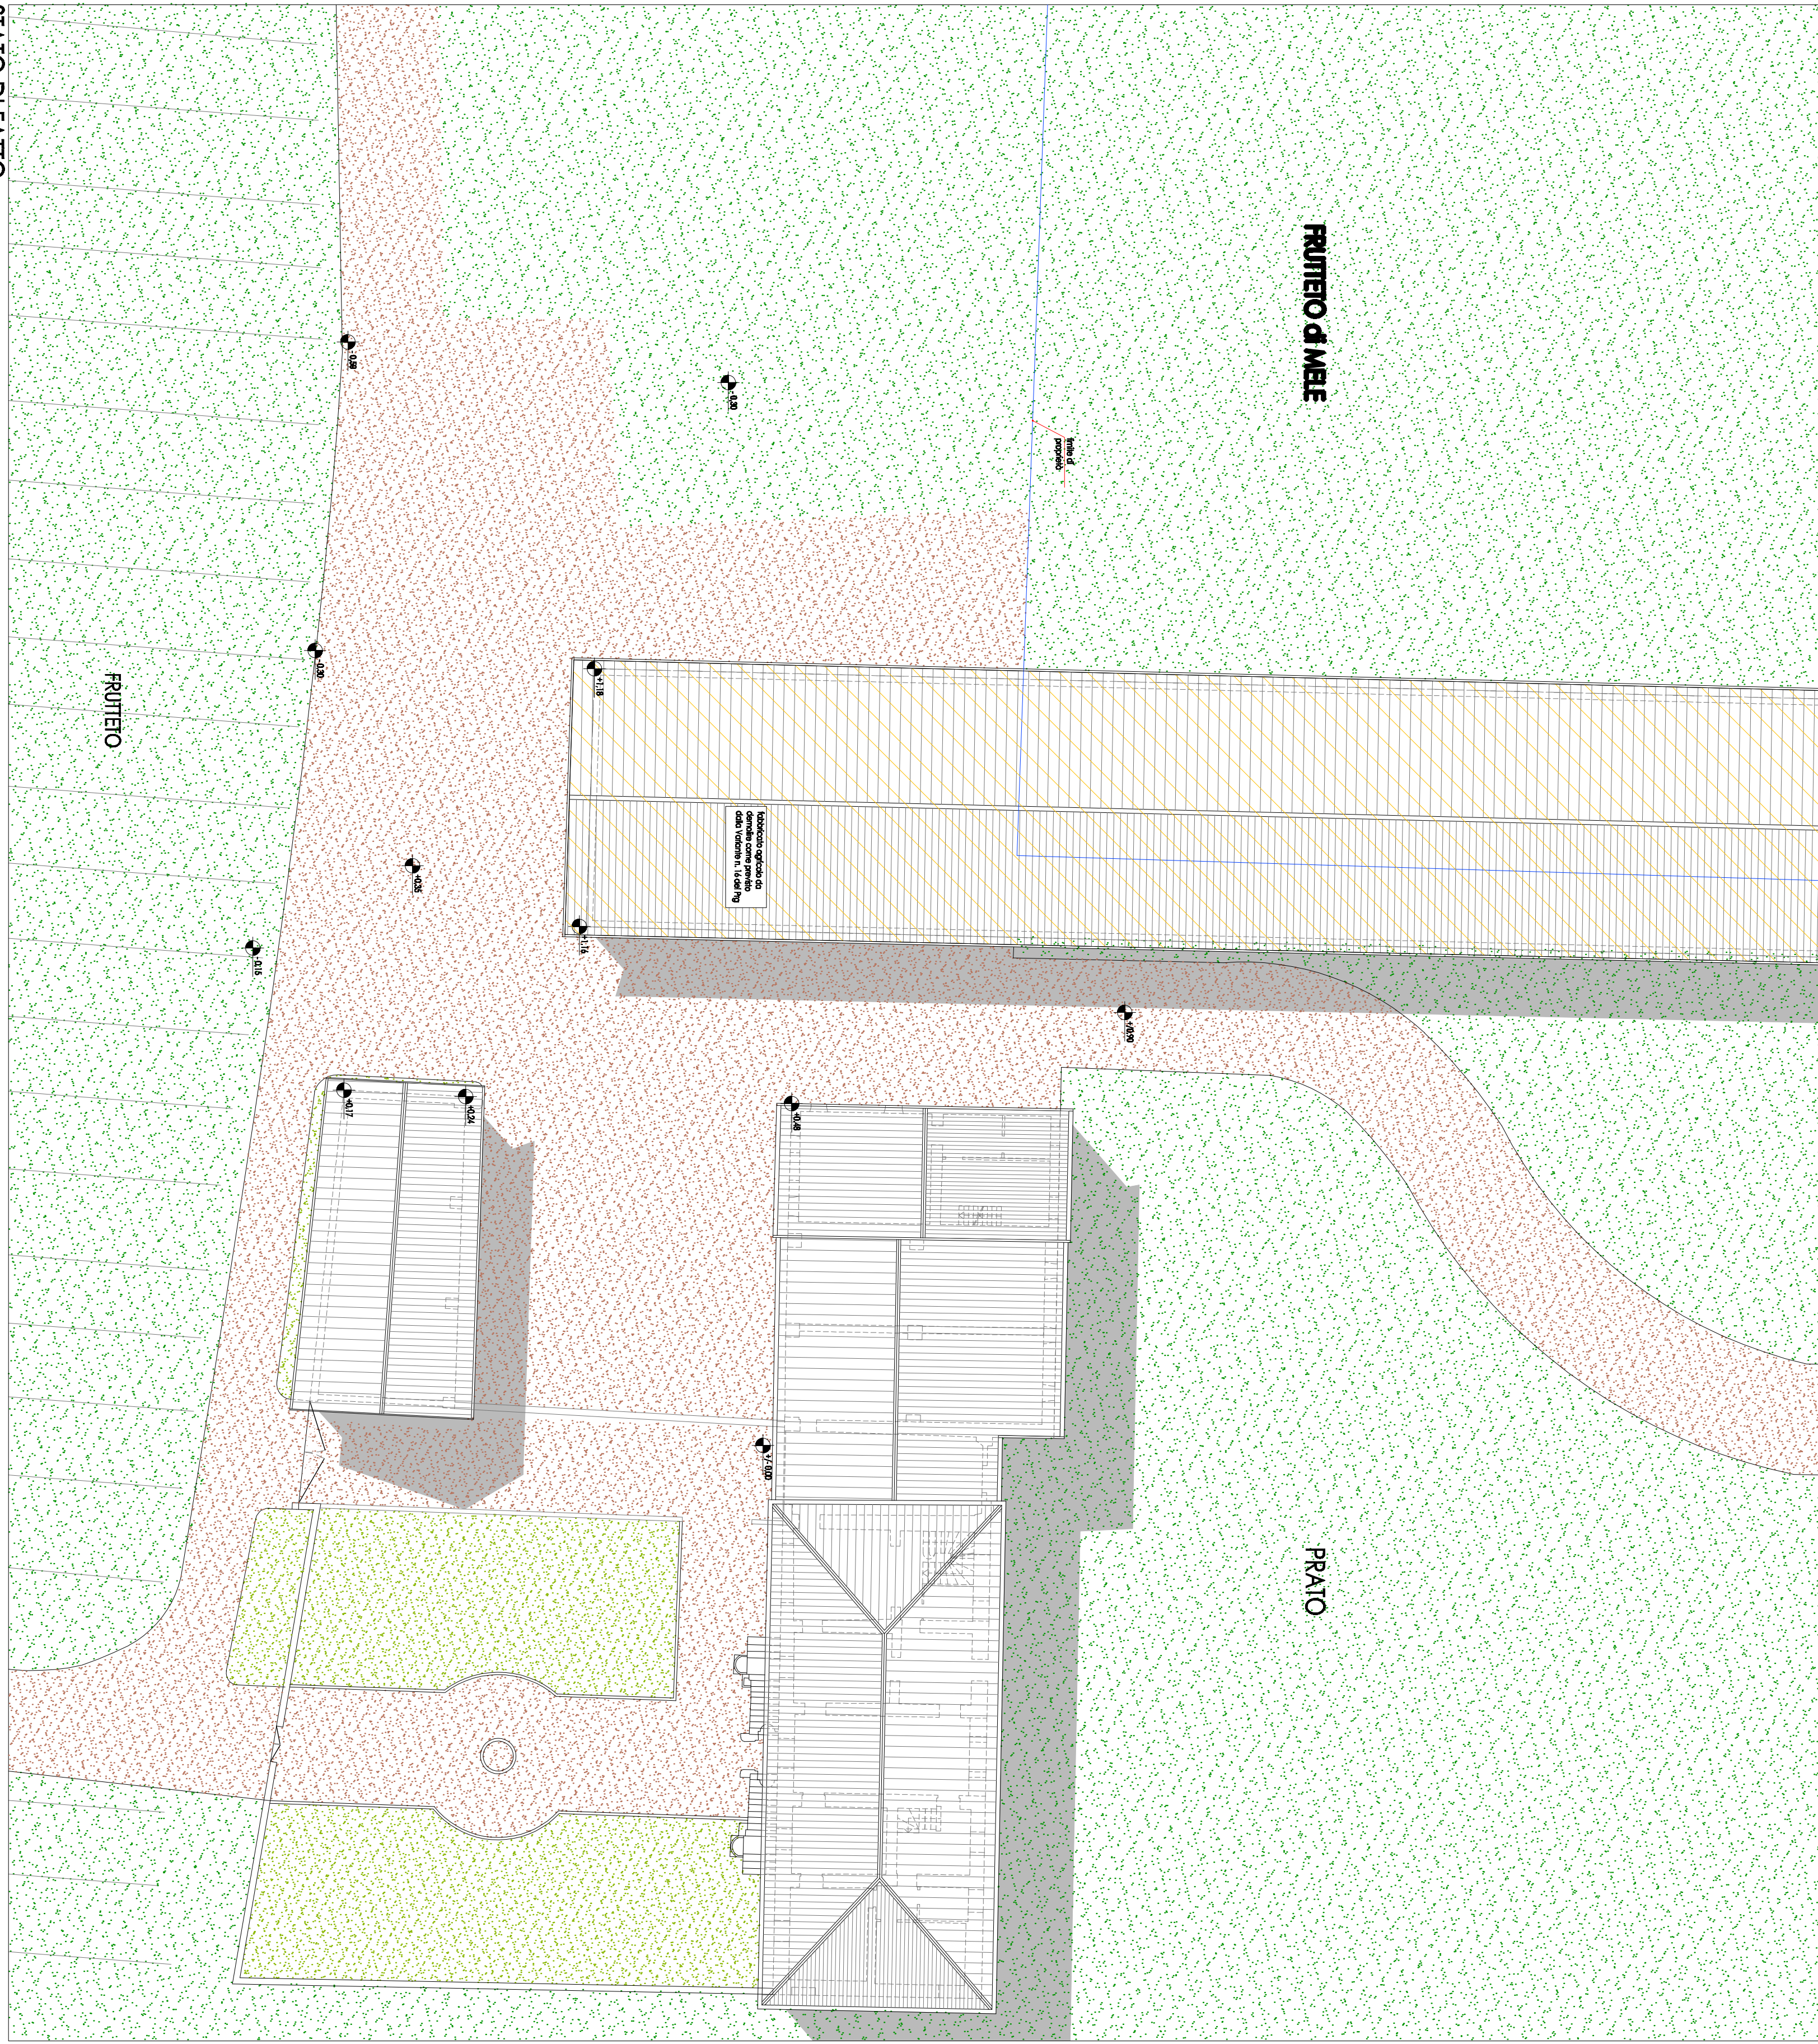

STADIO FATTO


PIANTA METRATURA GENERALE SCALA 1:200

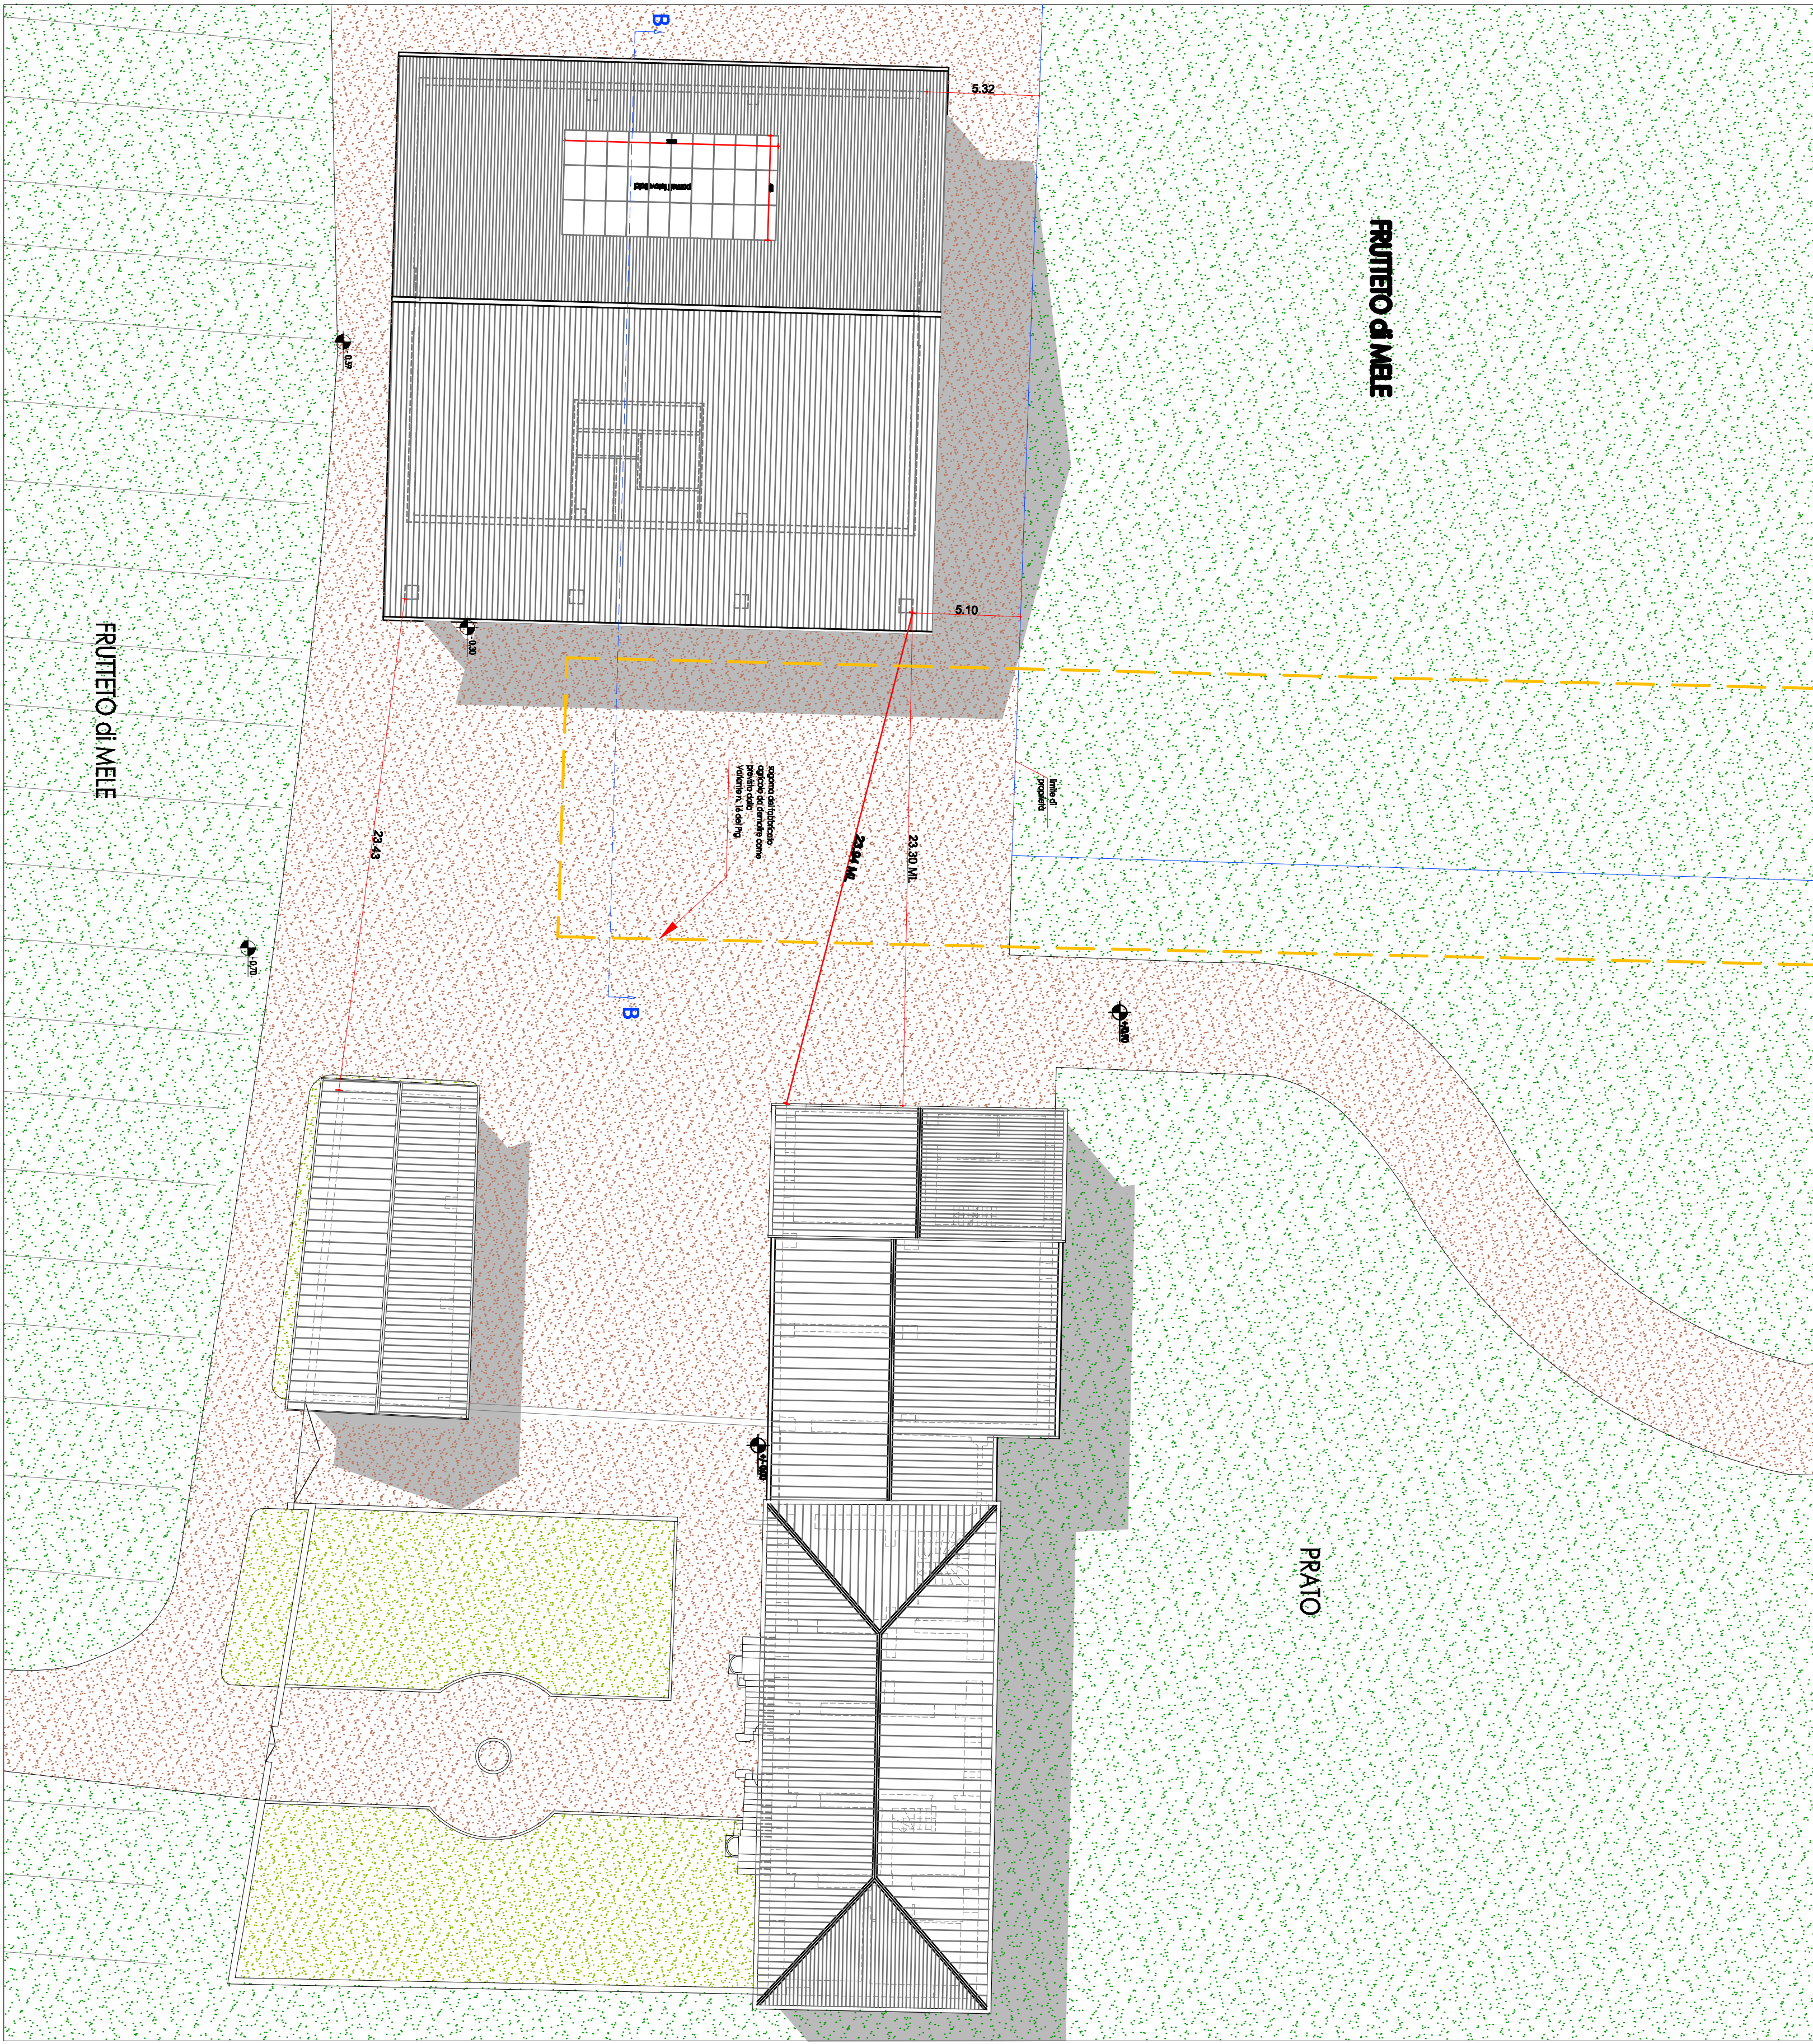

STADIO DI PROGETTO


PIANTA METRATURA GENERALE SCALA 1:200

DIMOSTRAZIONE CALCOLO SUPERFICIE COPERTA e VOLUME

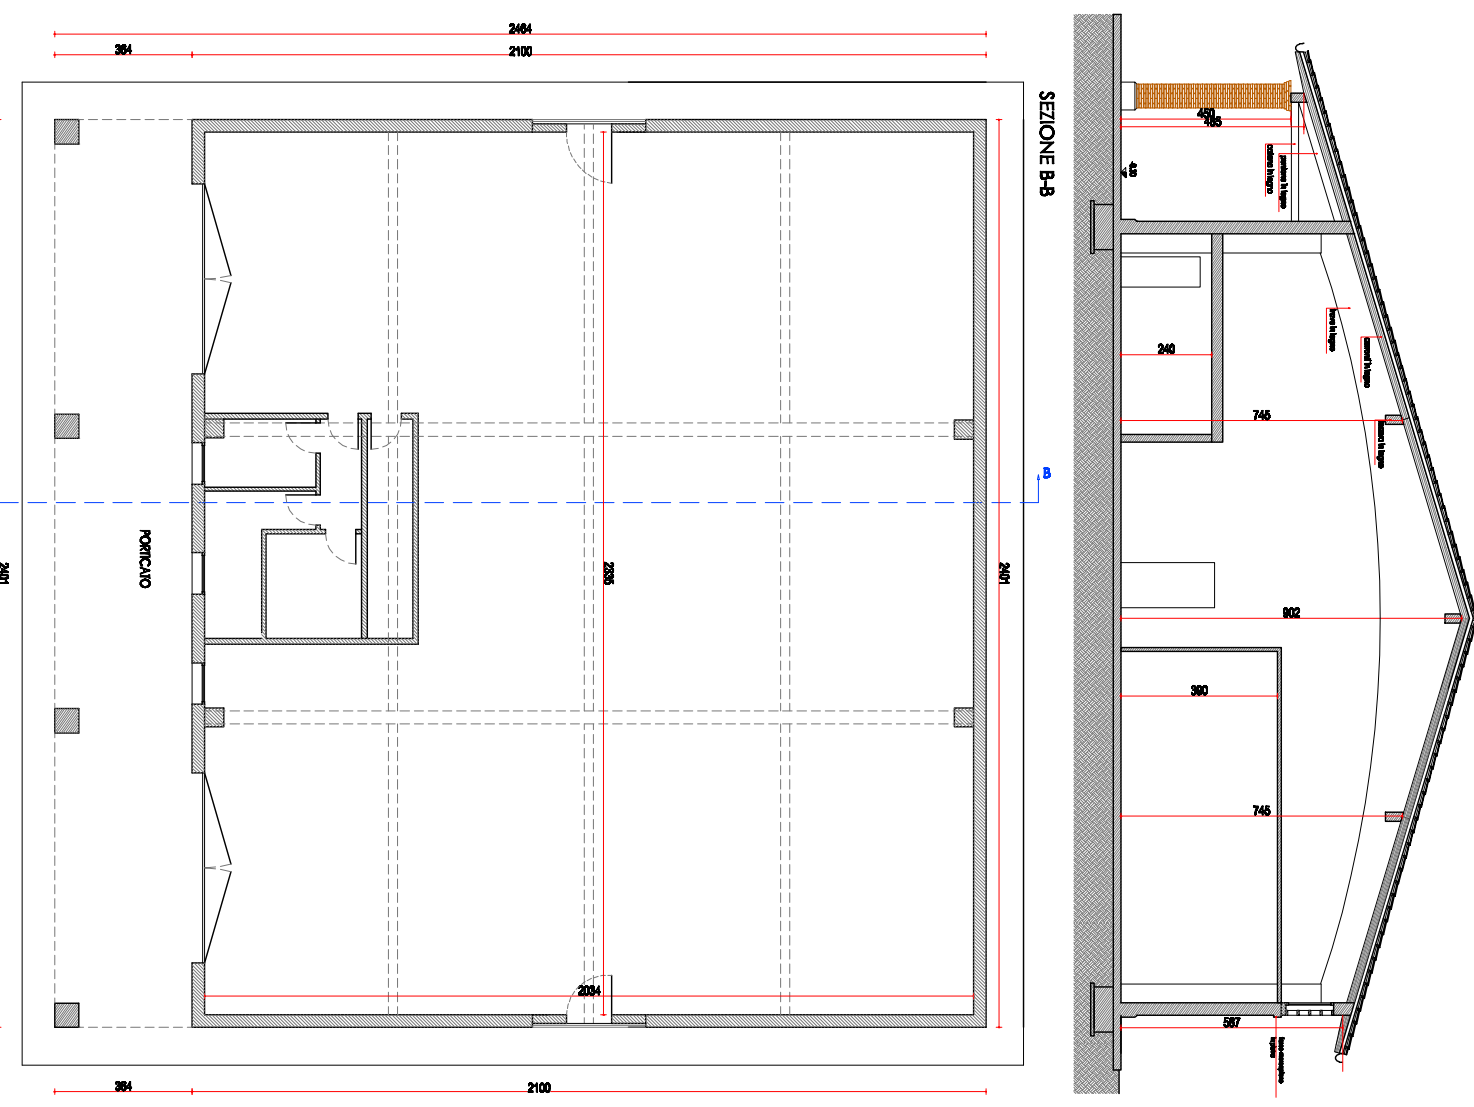


SUPERFICIE TOTALE =
2401 x 2464 = 591,60 mq
VOLUME TOTALE
Superficie piana x h medio =
(2401 x 2100) x 7,45 =
36,421 x 7,45 = 3,56,38 mc

ESTRATTI PATTI

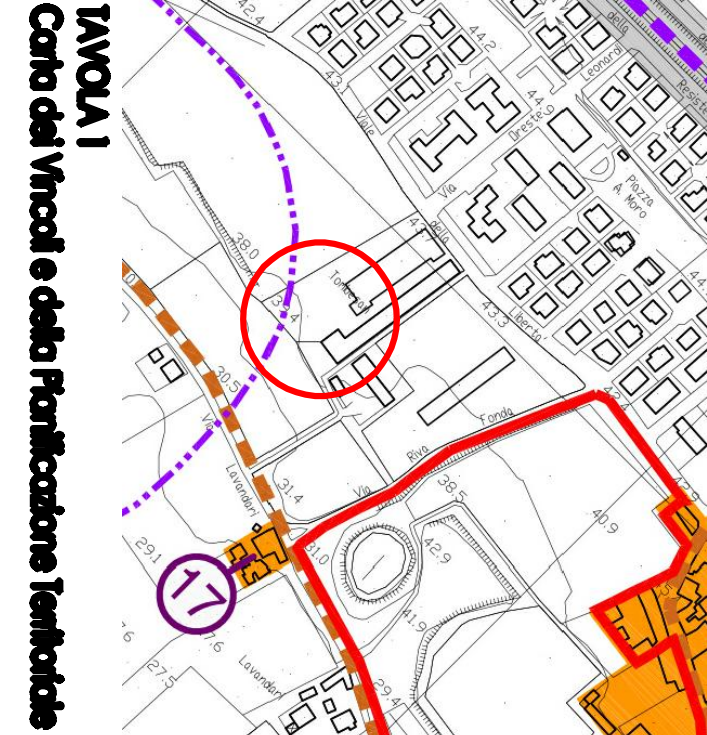


UNQA.1
Corte del Vincolo e della destinazione urbanistica

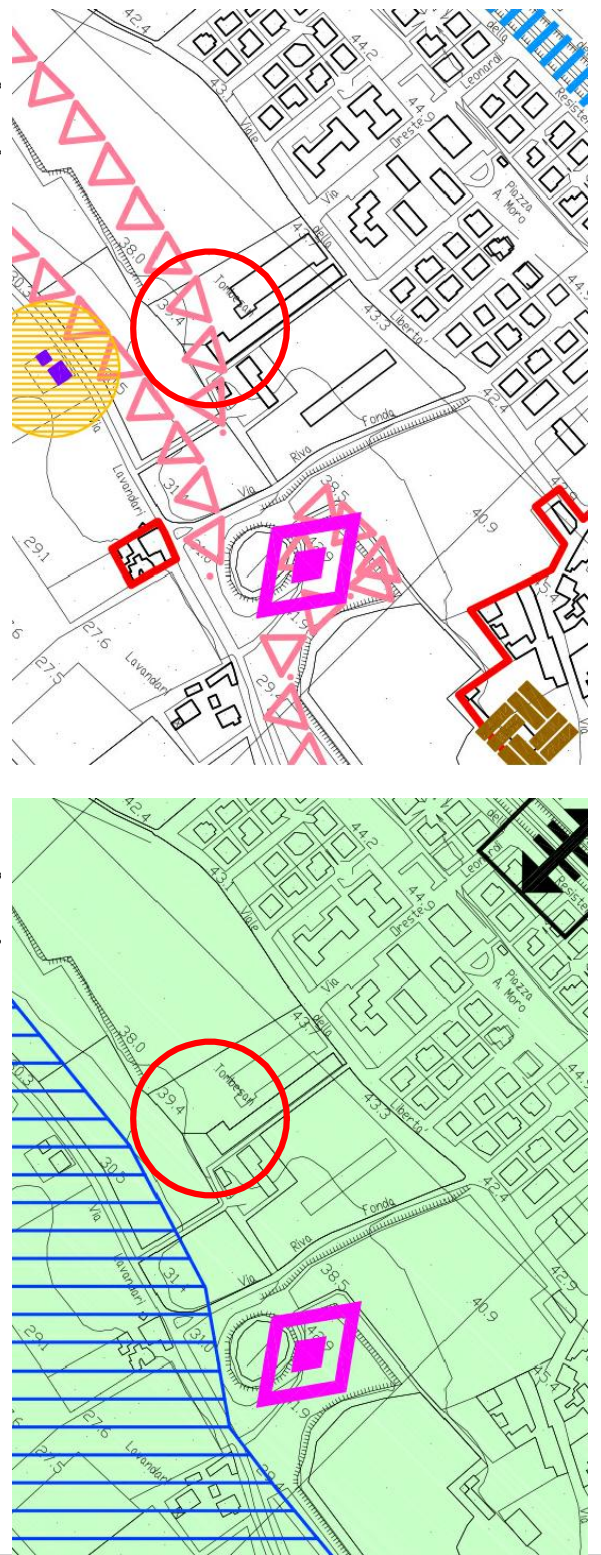

UNQA.12
Corte della destinazione

UNQA.13
Corte della destinazione

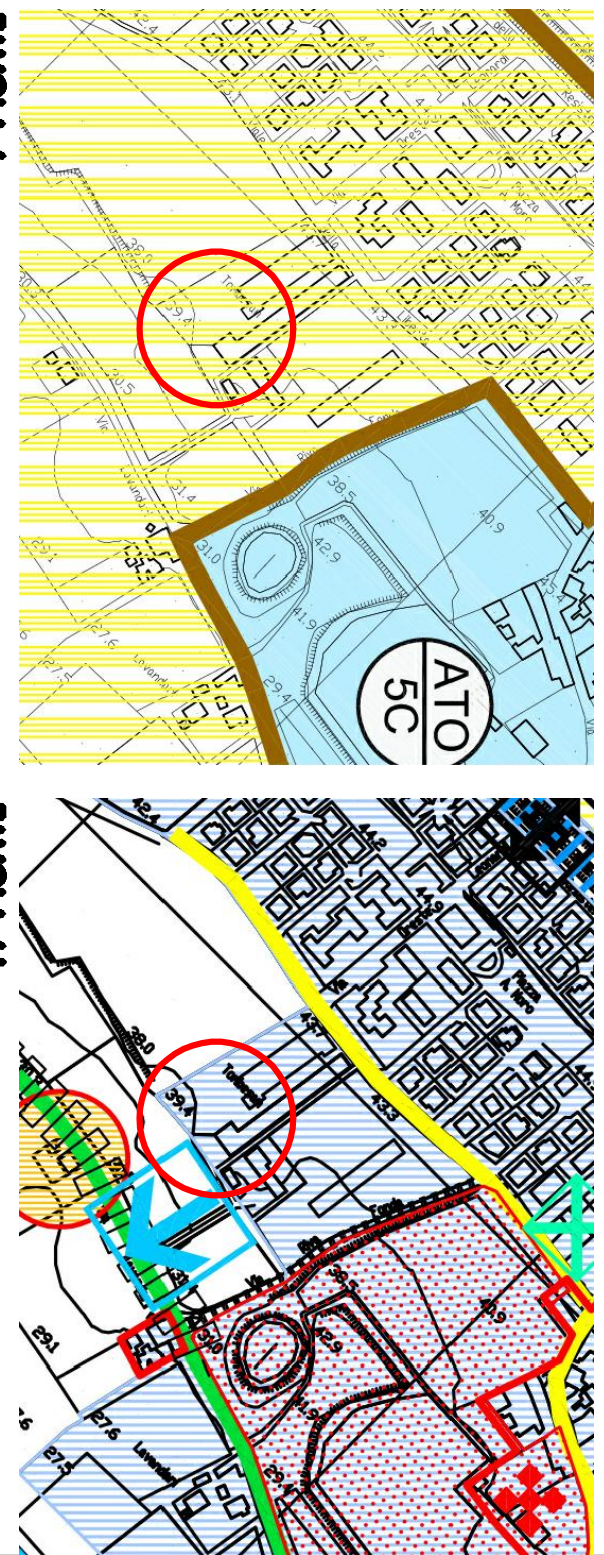

UNQA.14
Corte della destinazione

UNQA.15
Corte della destinazione

SOCIETÀ AGRICOLA VESENTINI F.LLI

PROGETTO PER LA REALIZZAZIONE
DI UNA STRUTTURA AGRICOLA PRODUTTIVA
PER LO STOCCAGGIO E LA LAVORAZIONE DELLA FRUTTA
AI SENSI DELLA L.R.V. n. 11 DEL 2004
A SERVIZIO DELLA SOCIETÀ AGRICOLA VESENTINI
FRATELLI, SITO ALL'INTERNO DELLA PROPRIETÀ
DENOMINATA "TOMBESAN"

Elaborato grafico integrativo alla richiesta di Permesso di Costruire
relativo alla P.E. n.C/14/3988 prot. n.522 del 16/01/2014

Ditta Comptel
SOCIETÀ AGRICOLA
VESENTINI F.LLI

Progettista
Arch. Francesco Bardi

01
PIANTE - PROSPETTI - SEZIONI