


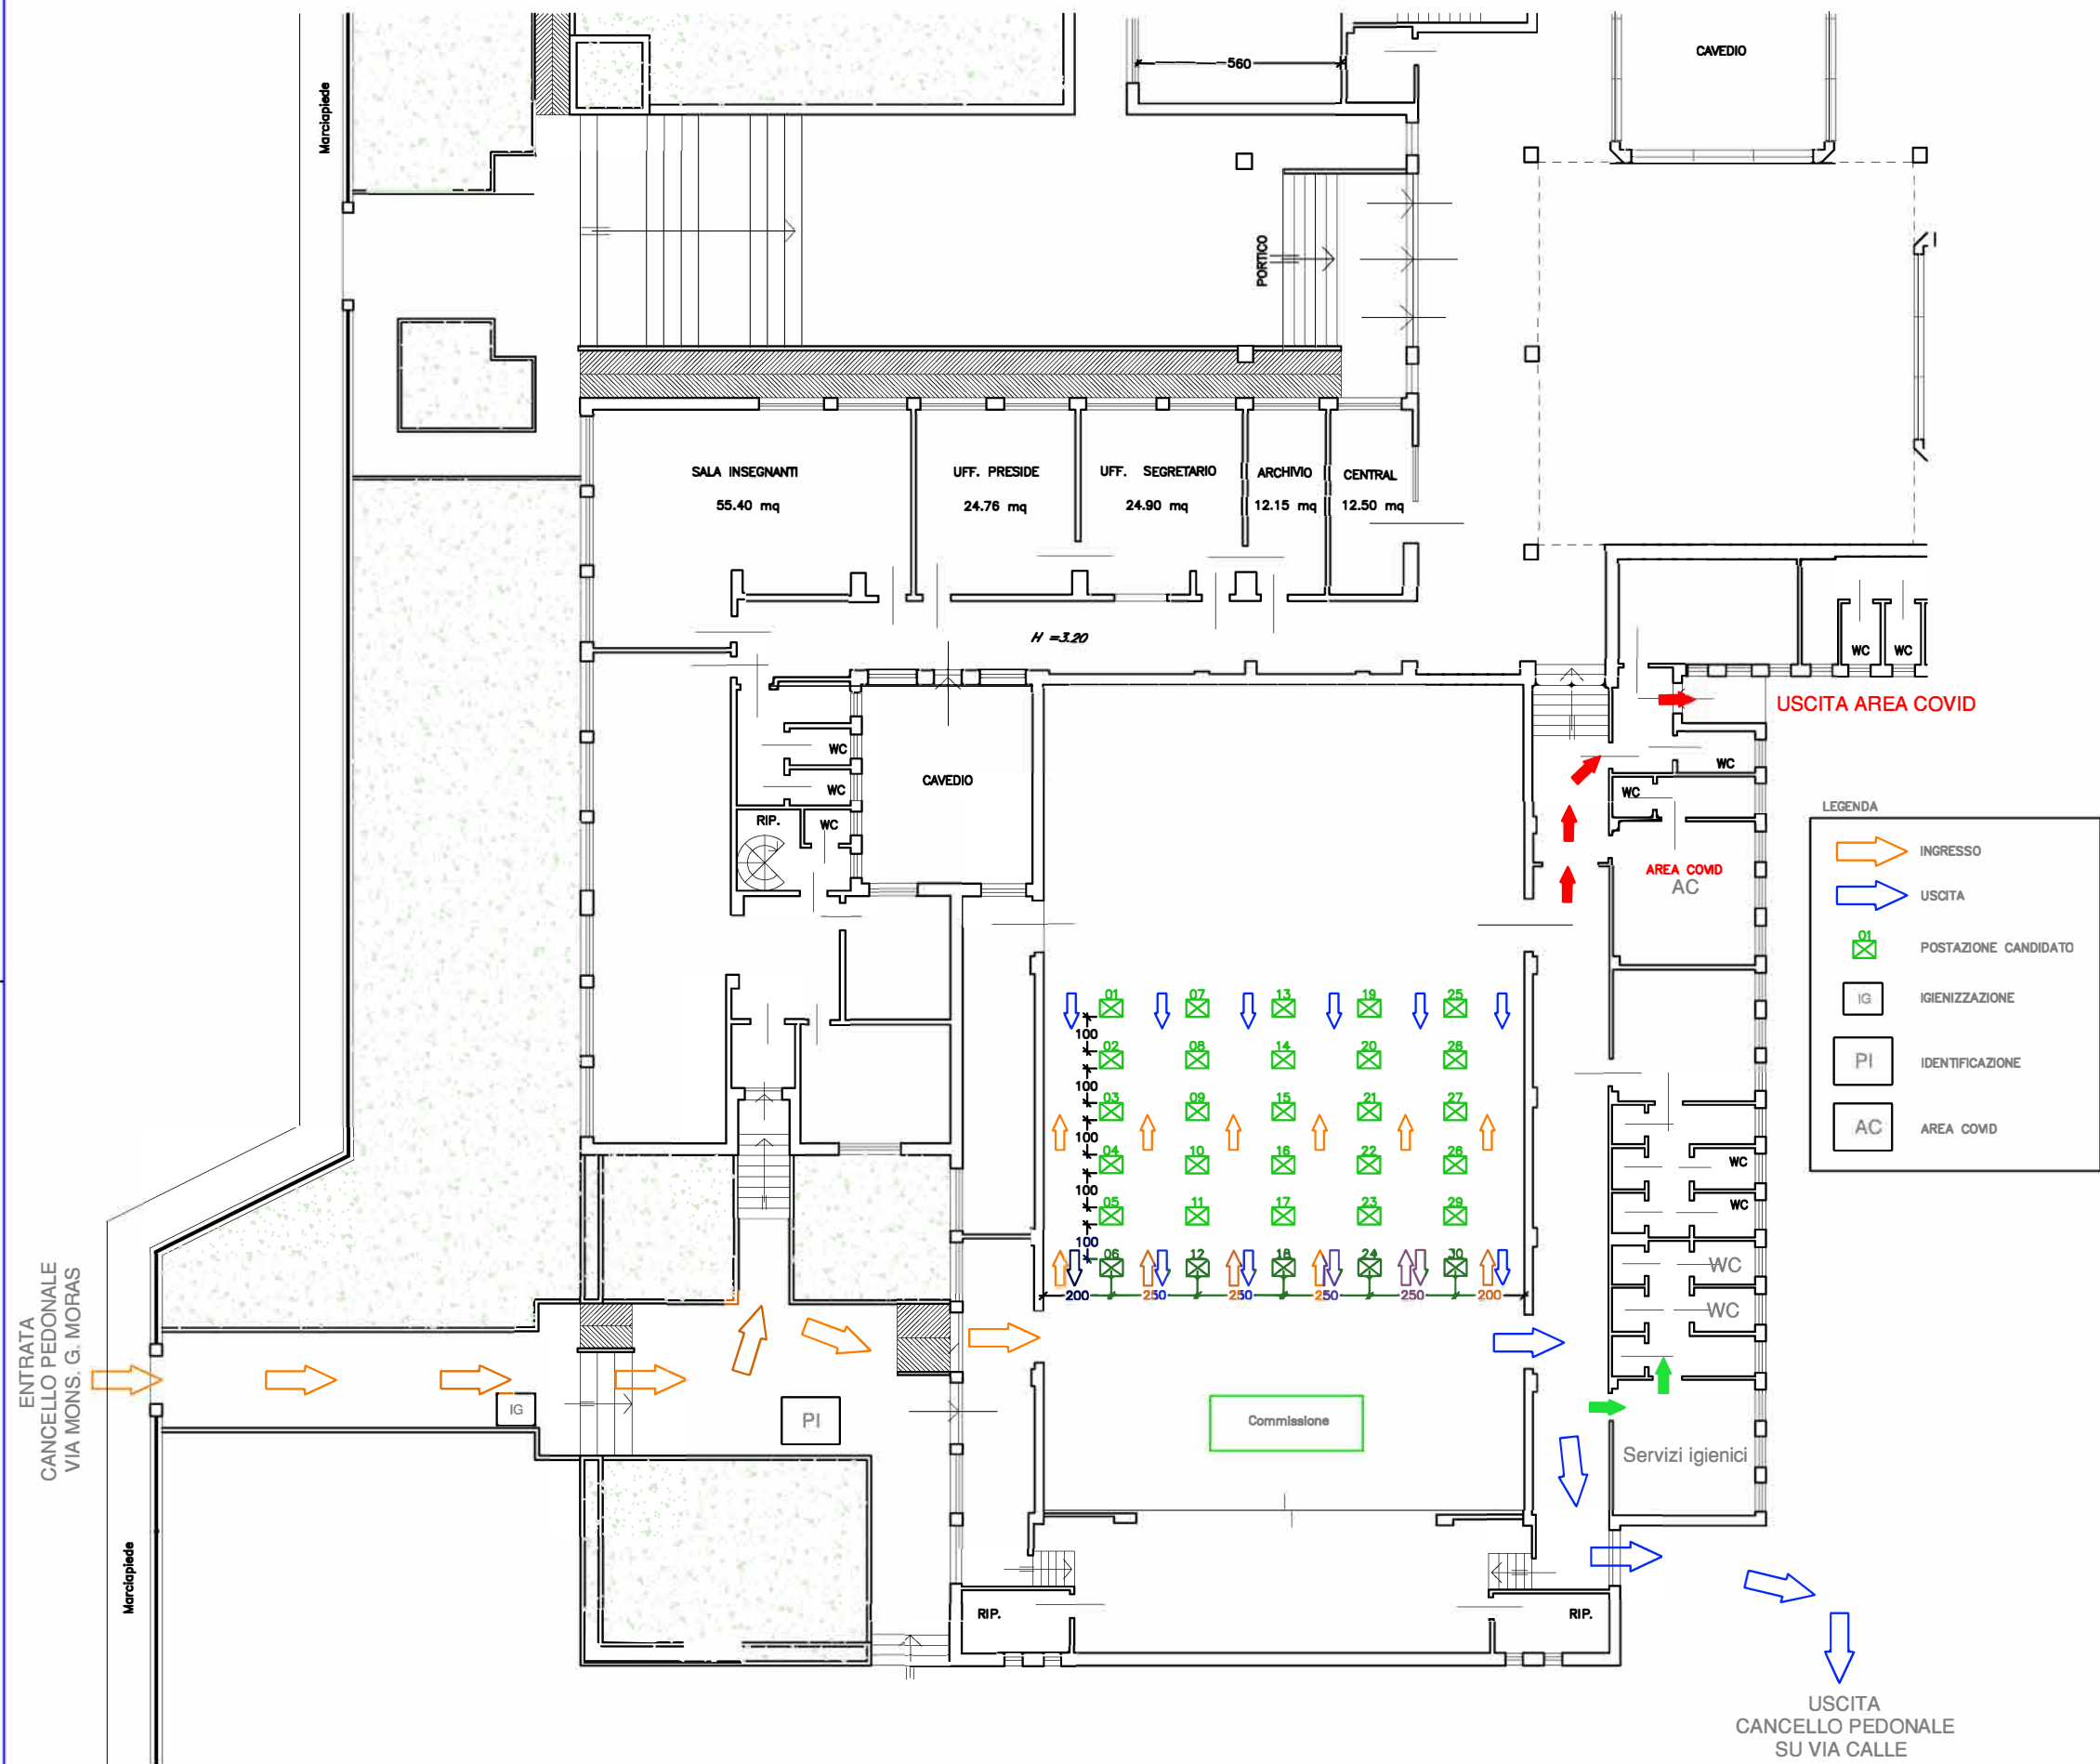

PIANTA PIANO RIALZATO

Scuola Secondaria "Magg. F. Ferracini"

Oggetto: PIANO OPERATIVO ANTI COVID PROVA CONCORSUALE	
Titolo disegno: PIANTA PERCORSI	
Scala: 1:100	Data: SETT./OTT. 2022
Collaboratore:	Revisione: