


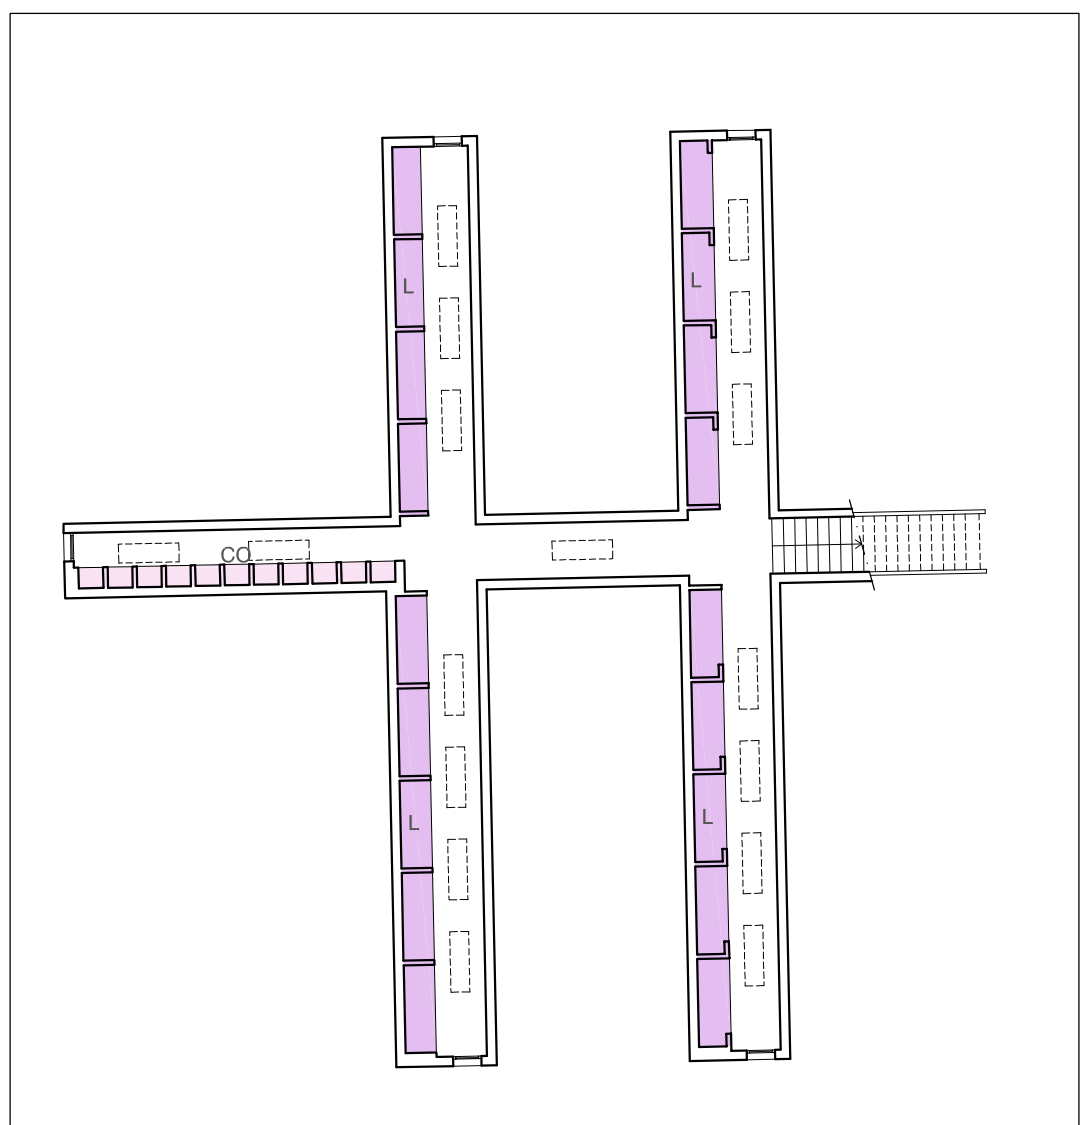


pianta piano interrato

dotazione cimiteriale

tipologia sepoltura	numero	posti salma	occupati
tombe e cappelle di famiglia	217	1316	935
fosse di inumazione comune	306	306	275
loculi in colombario	662	662	658
ossari e cinerari	178	178	134
totale		2462	2002

Legenda planimetria

CG	cappelle gentilizie		pavimentazione in ghiaio
TF	tombe di famiglia (ad avello)		pavimentazione in materiale lapideo
CI	tombe in campo di inumazione comune		pavimentazione in cls
L	loculi in colombario		area a verde
CO	ossari/cinerari in colombario		alberature
OC	ossario comune		ingresso pubblico
CM	camera mortuaria		ingresso di servizio
CC	cappella cimiteriale		punto erogazione acqua
ML	magazzini/locali tecnici		punto raccolta rifiuti
SI	servizi igienici visitatori		

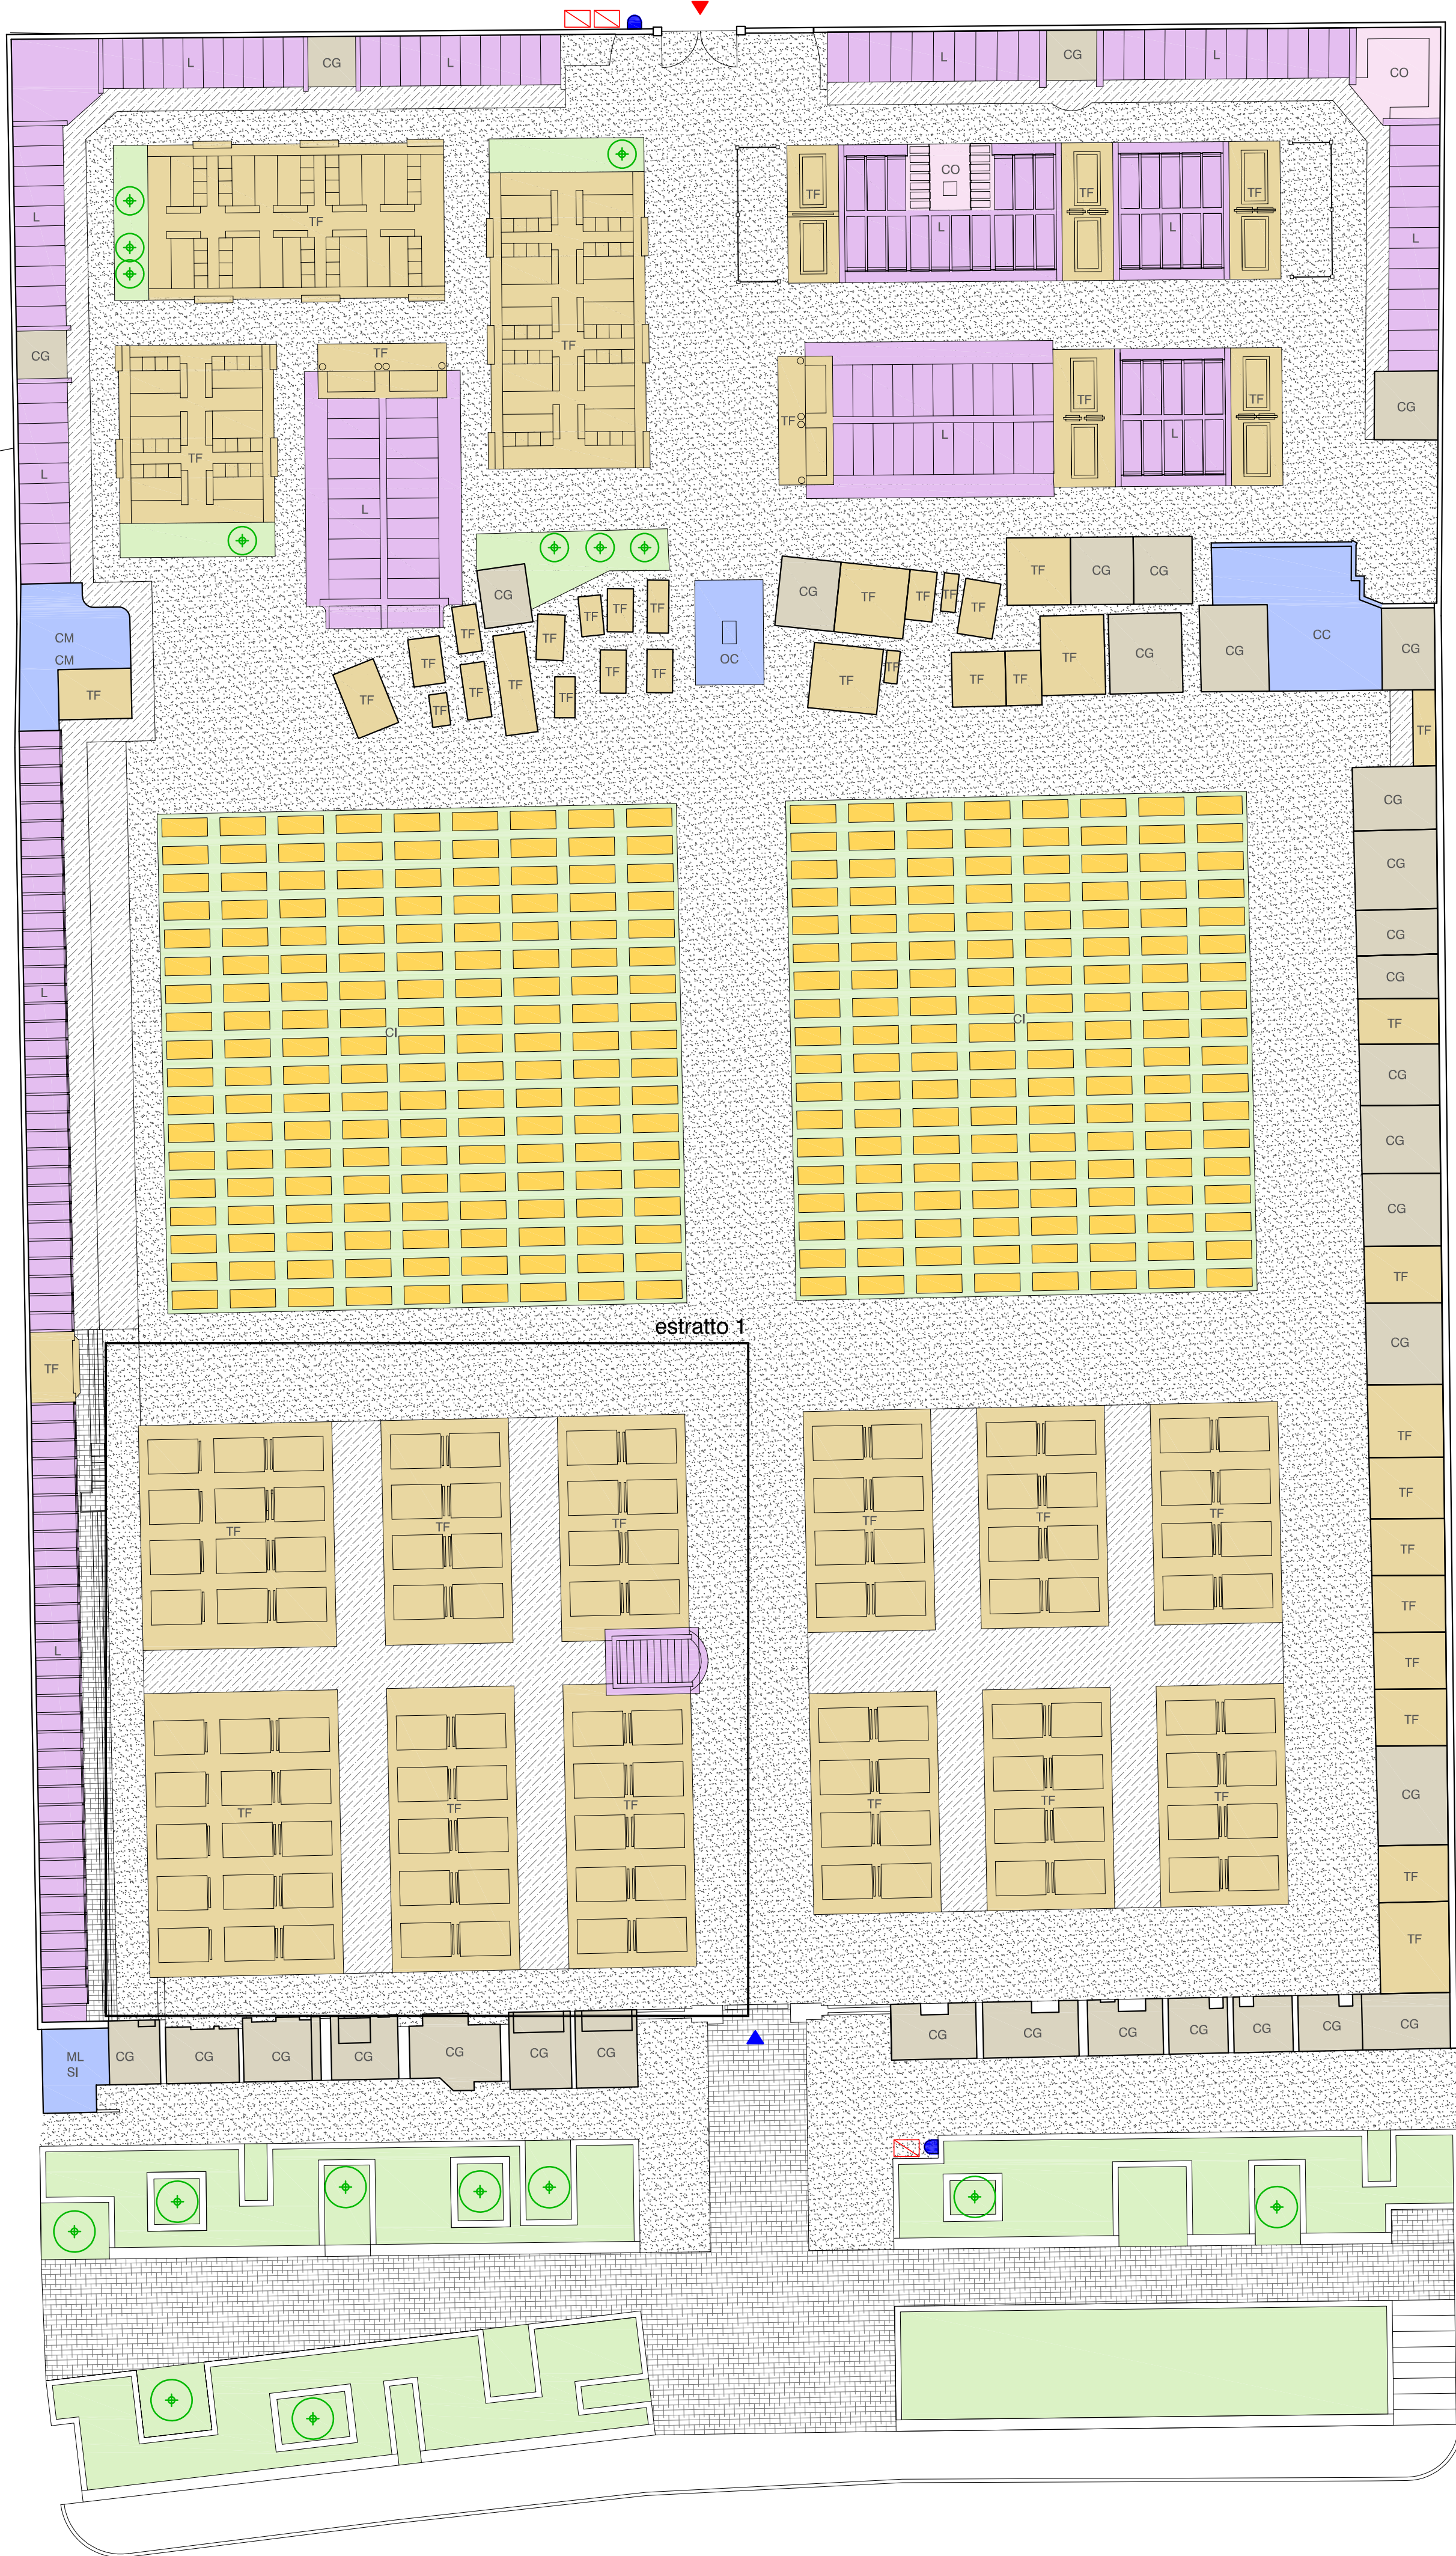

via montegrappa

planimetria generale

Elaborato

A

2

Scala

1:200

COMUNE DI FONTE

PIANO REGOLATORE CIMITERIALE COMUNALE

Stato di fatto, planimetria generale, situazione posti salma e loculi

Il Sindaco:
Luigi Cuccini

Il Segretario Comunale:
dott. Paolo Ono

Roberto Sante' architetto
via Napoli 17 - 35100 Treviso
pec: roberto.sante@comune.fonte.it
mail: roberto.sante@comune.fonte.it
tel 0422 391172 - 3331962591

DATA

Novembre 2021