


5

COMUNE DI FOSSALTA DI PORTOGRUARO (VE)
CASTELLO DI FRATTA
L. LOGGHI
NIEVIANI

4.1a

LOTTO FUNZIONALE PER LA FORMAZIONE DI
UNO SPAZIO DIDATTICO-MUSEALE RIVOLTO
ALLE SCOLARESCE E AL TURISMO CULTURALE
Rif. Reg. CE 2081/1993, Ob. 5b - Sottoprogramma 4 "Sviluppo del turismo"
Attuazione D.G.R. n. 2890 del 5.8.1997, Progetto generale "C'era una volta il mare".
RECUPERO STRUTTURALE E RESTAURO CONSERVATIVO
DELL'EDIFICIO DEL "CORTINO"
DISEGNI GENERALI DI PROGETTO
PROGETTO ESECUTIVO
PIANTA PIANO PRIMO
SCALA 1:50

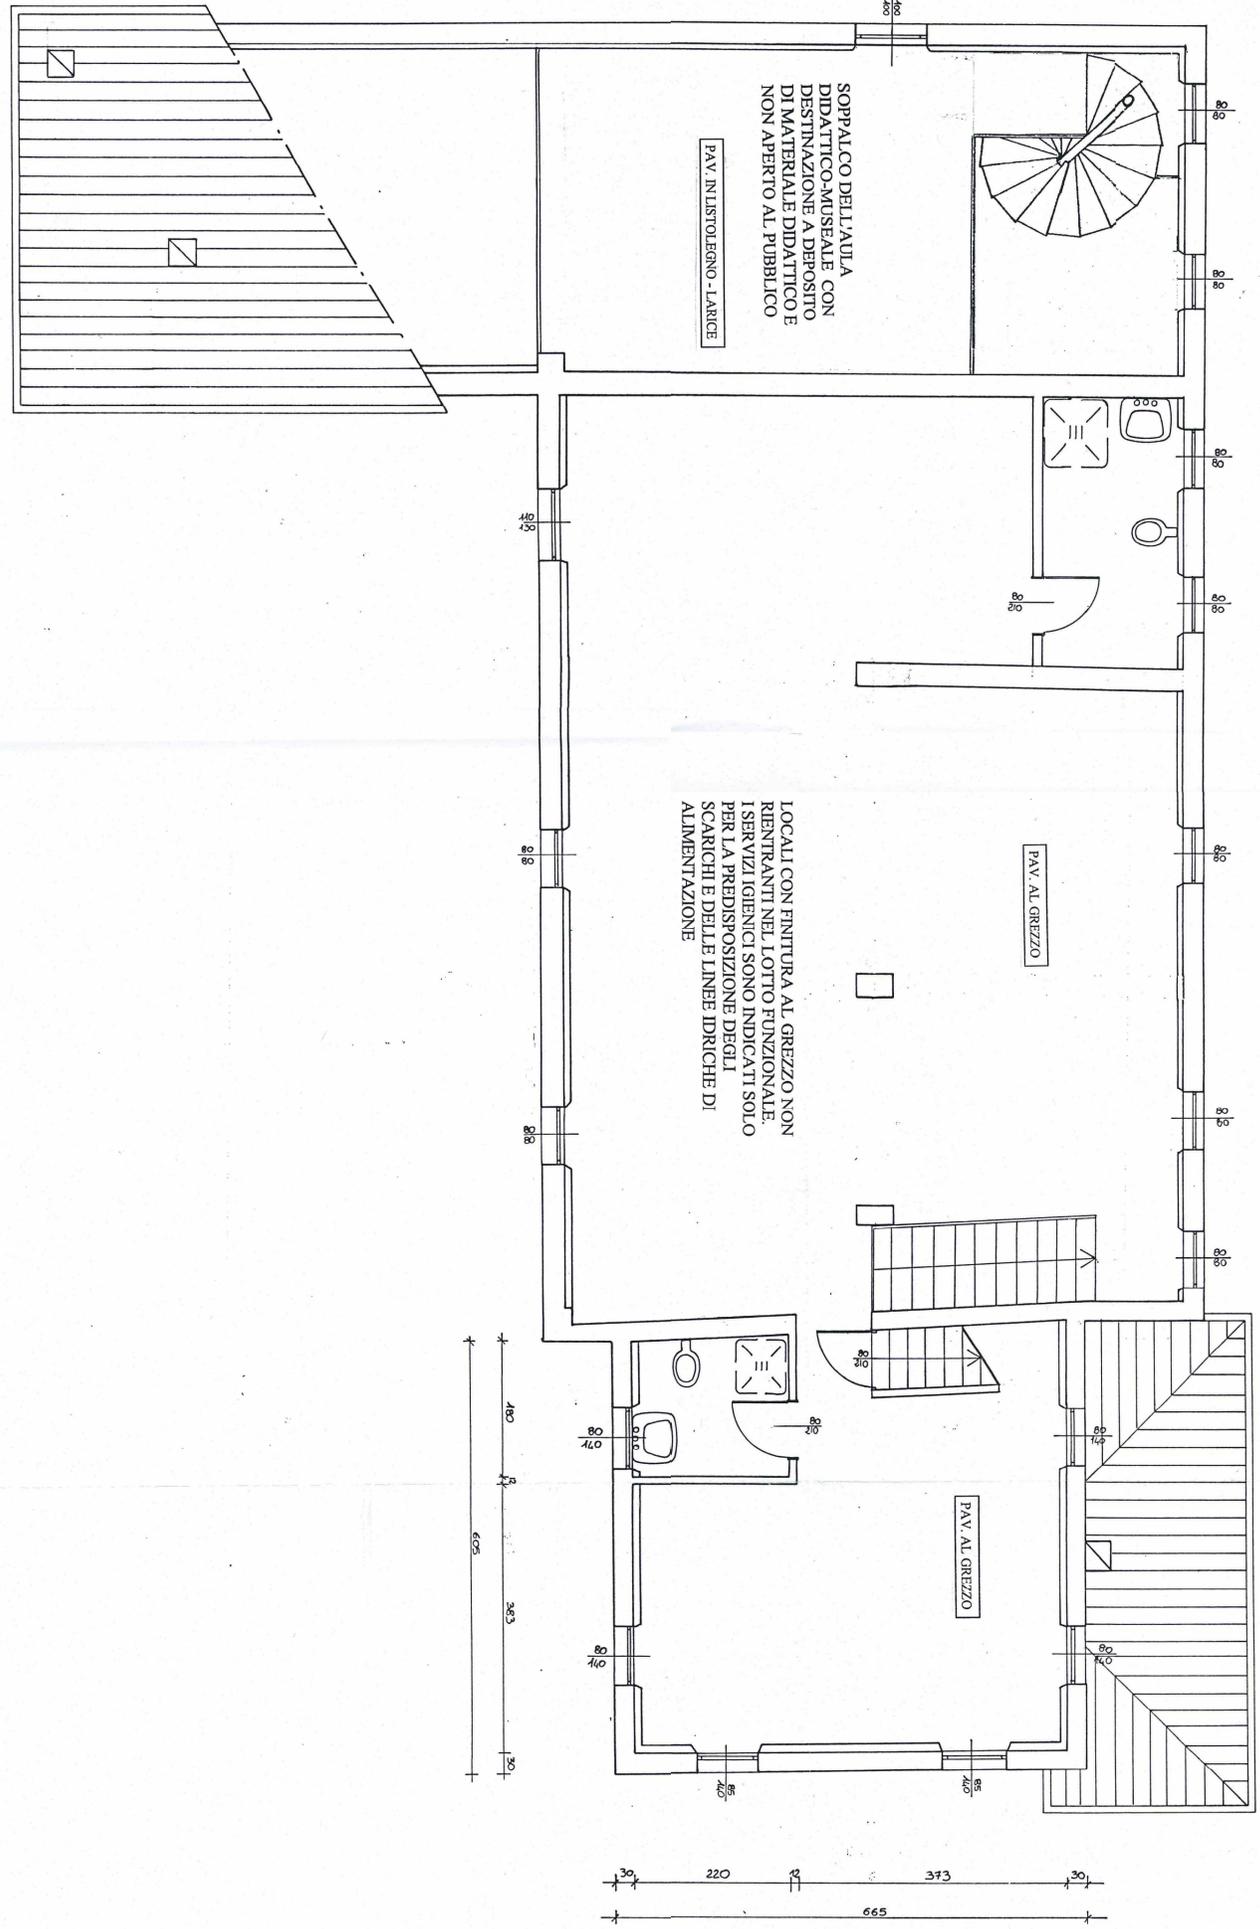

REGIONE DEL VENETO
COMMISSIONE TERRITORIA REGIONALE
SEZIONE UFFICIALE REGIONALE
Sede in sede
Aggiornamento

05 NOV. 1998 N. 00 - 130

Diretta da
C. Maffei



C. Maffei

STUDIO DI ARCHITETTURA & ARCHITETTURA DEL PAESAGGIO
PAOLO DE ROCCO & M. COSTANZA DEL FABRO - ARCHITETTI
V. AQUILEIA 37 - 33100 UDINE - TEL. 0432 507352 - FAX 0432 261189