




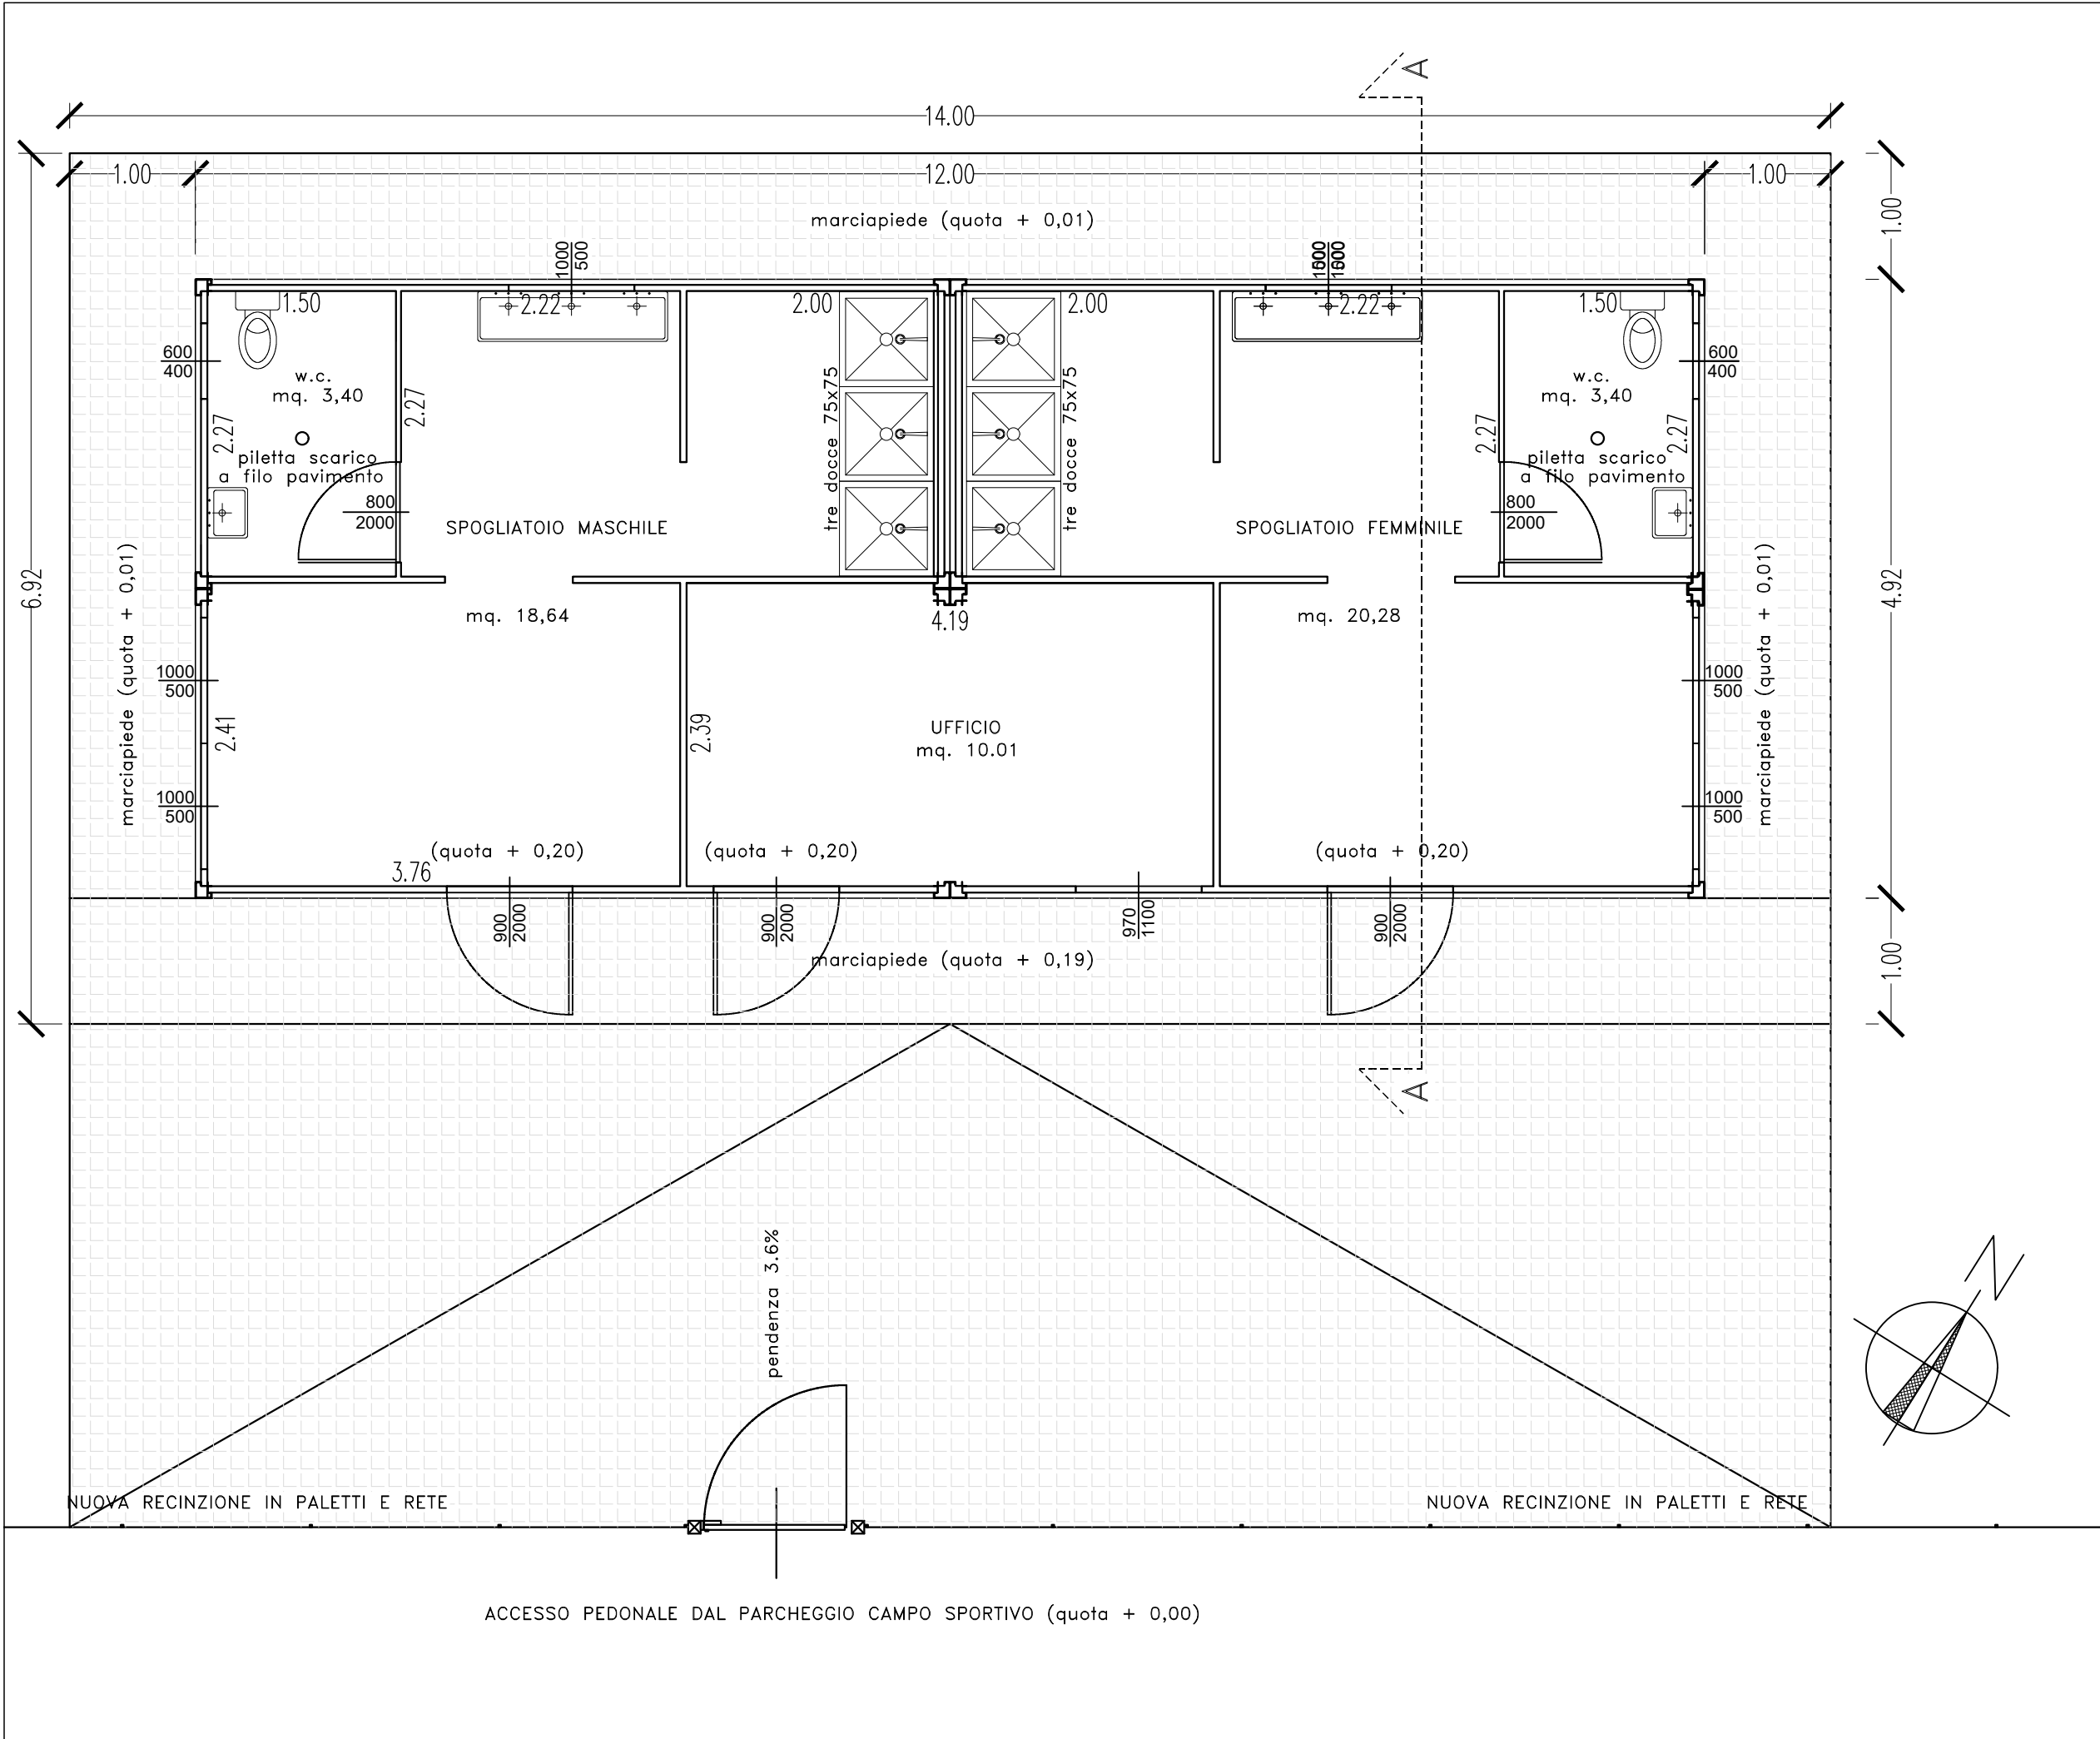


PIANTA PIANO TERRA PREFABBRICATO SCALA 1:50

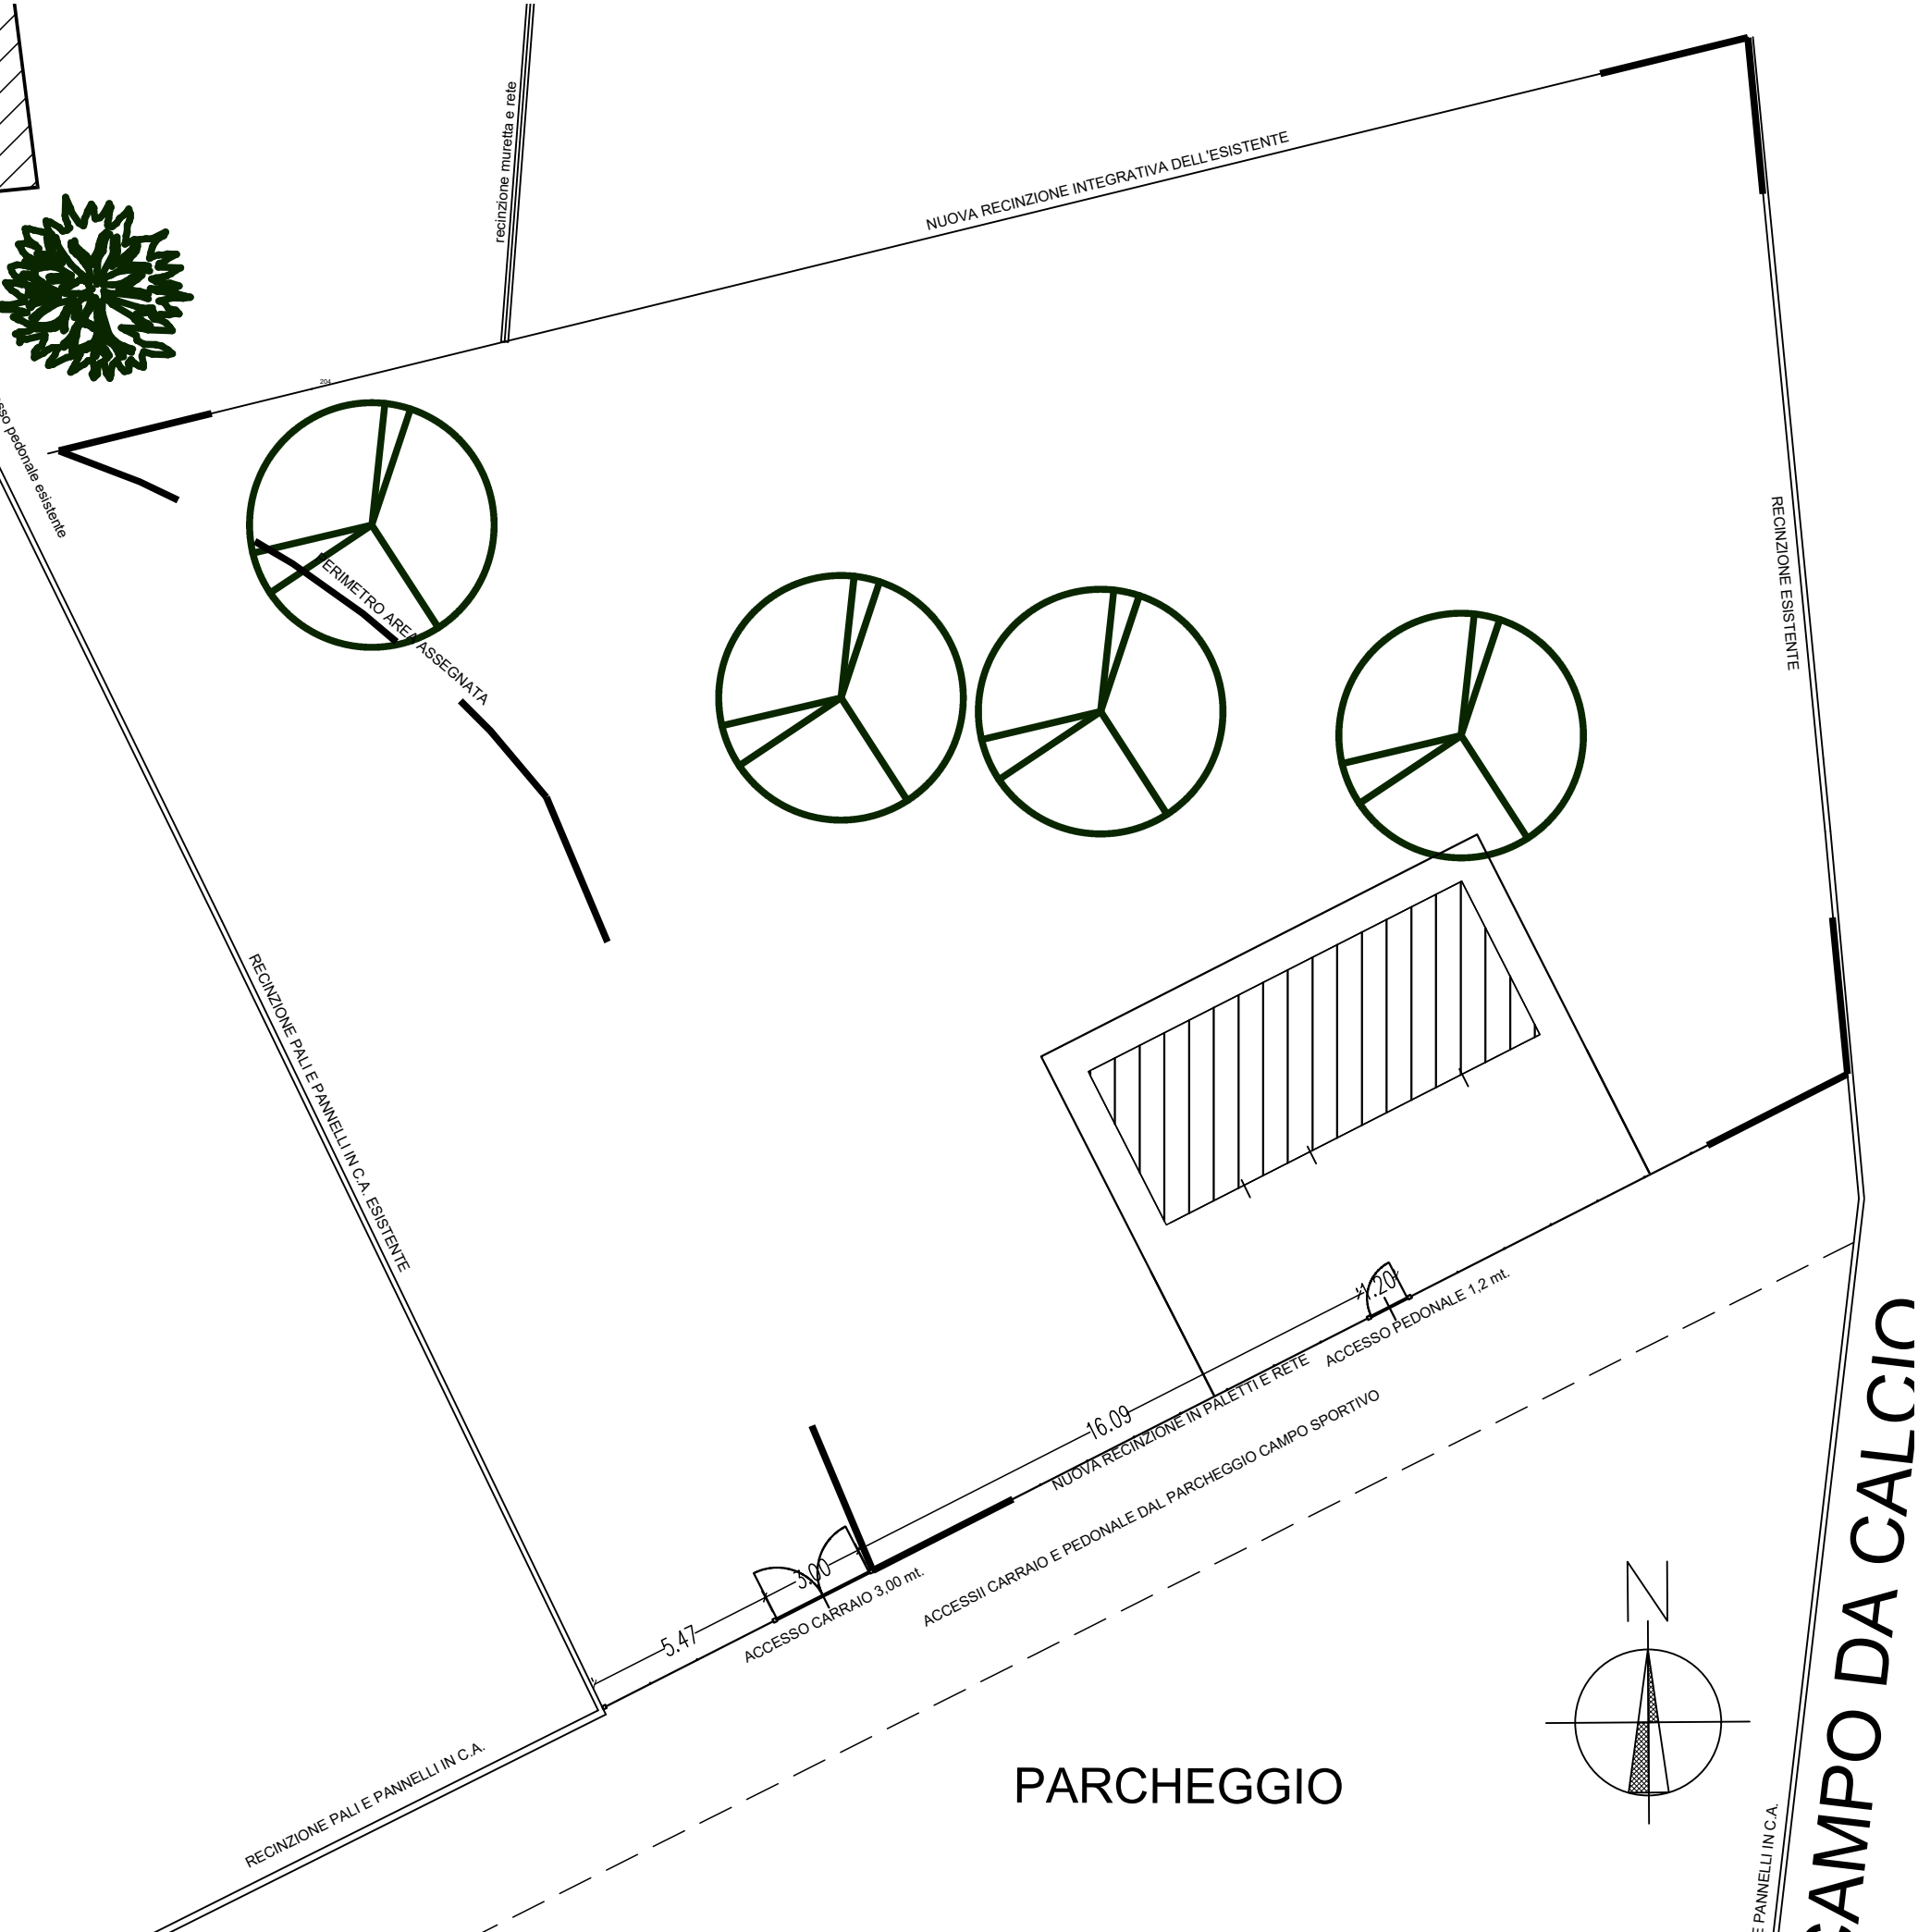


PLANIMETRIA GENERALE SCALA 1:200

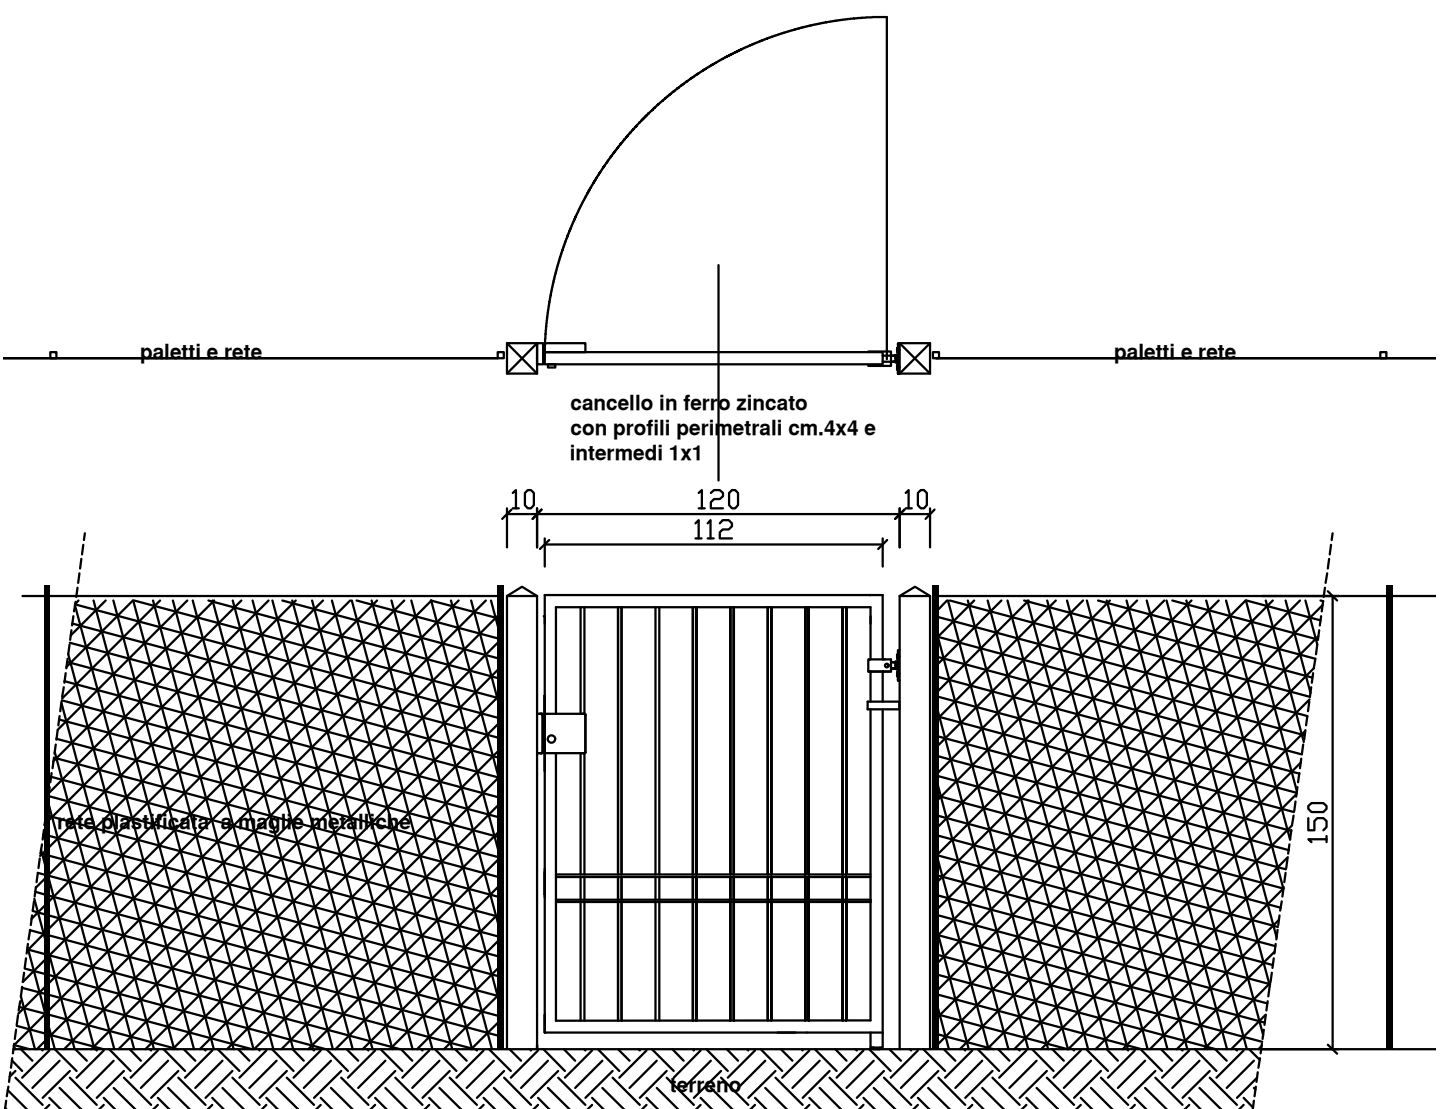


PARTICOLARE ACCESSO PEDONALE SCALA 1:25

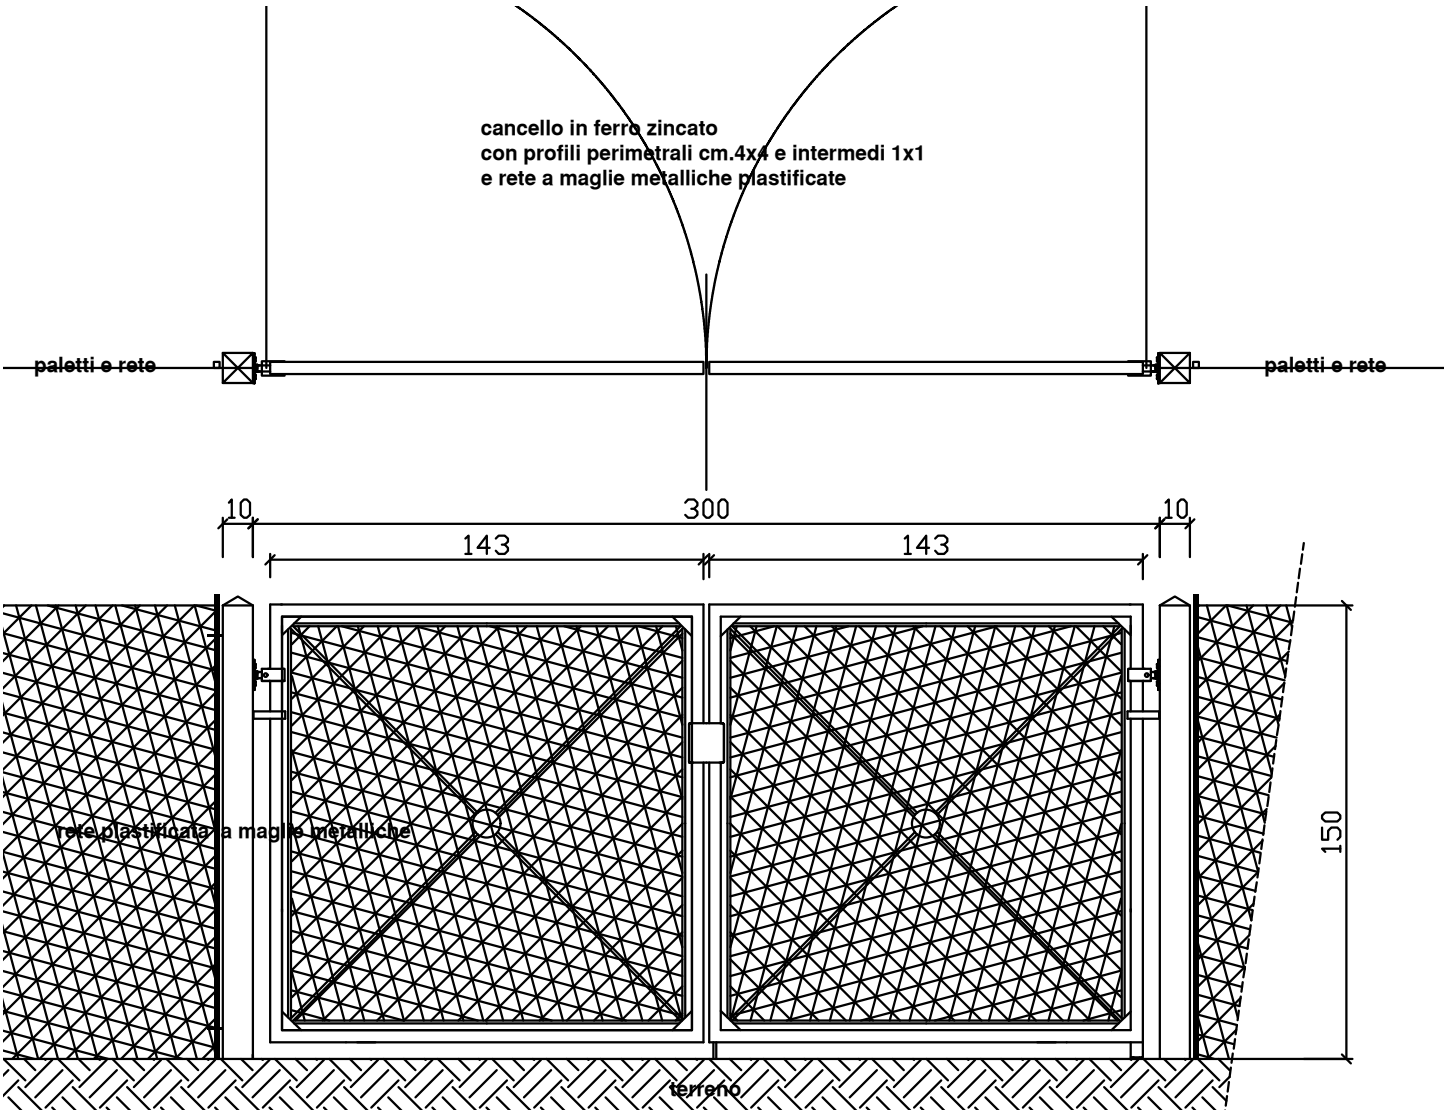

PARTICOLARE ACCESSO CARRAIO SCALA 1:25

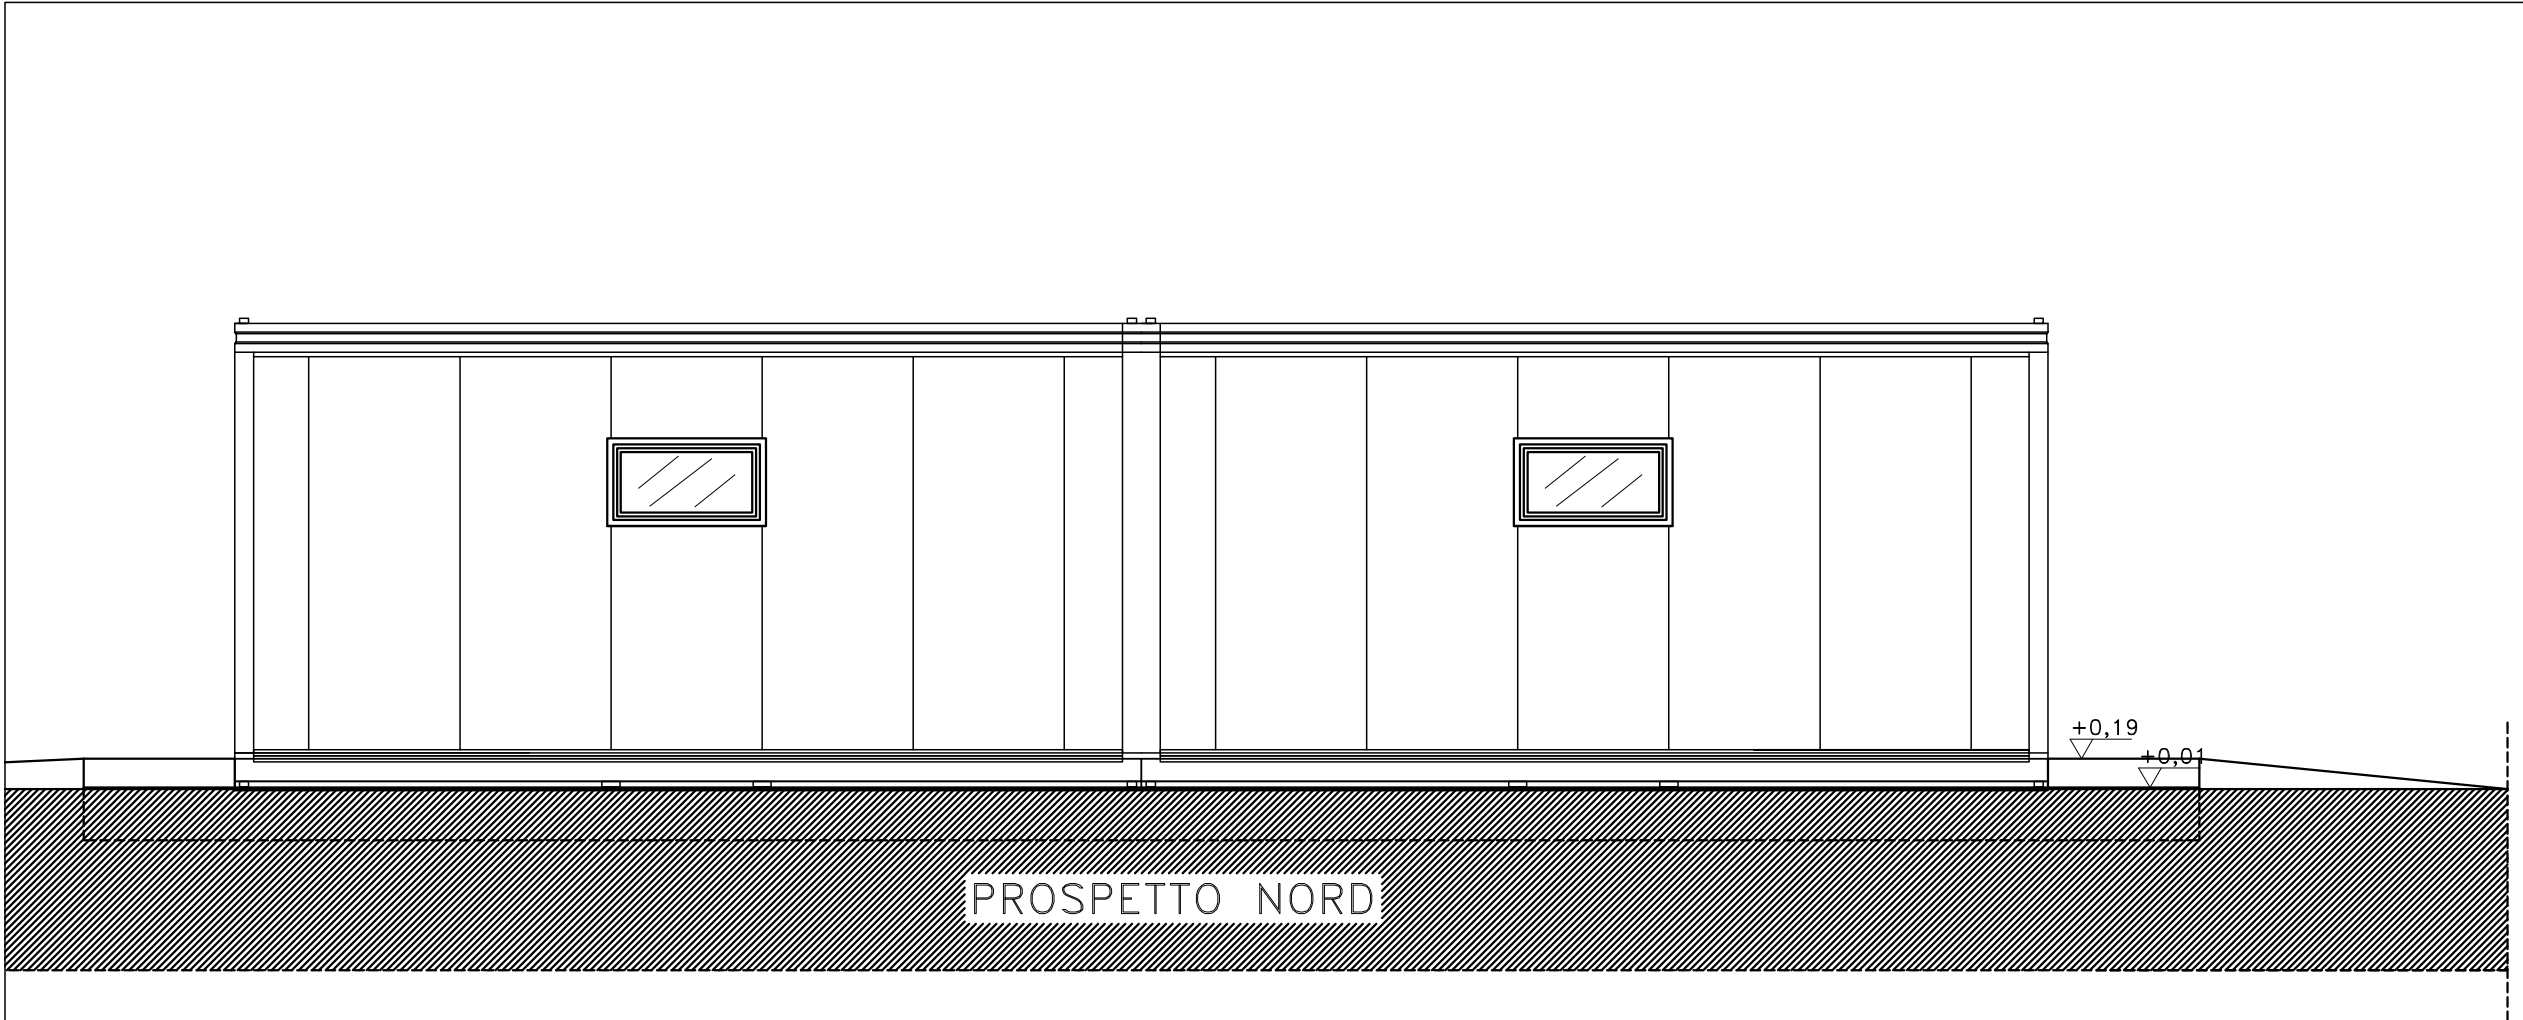

PROSPETTI E SEZIONE SCALA 1:50

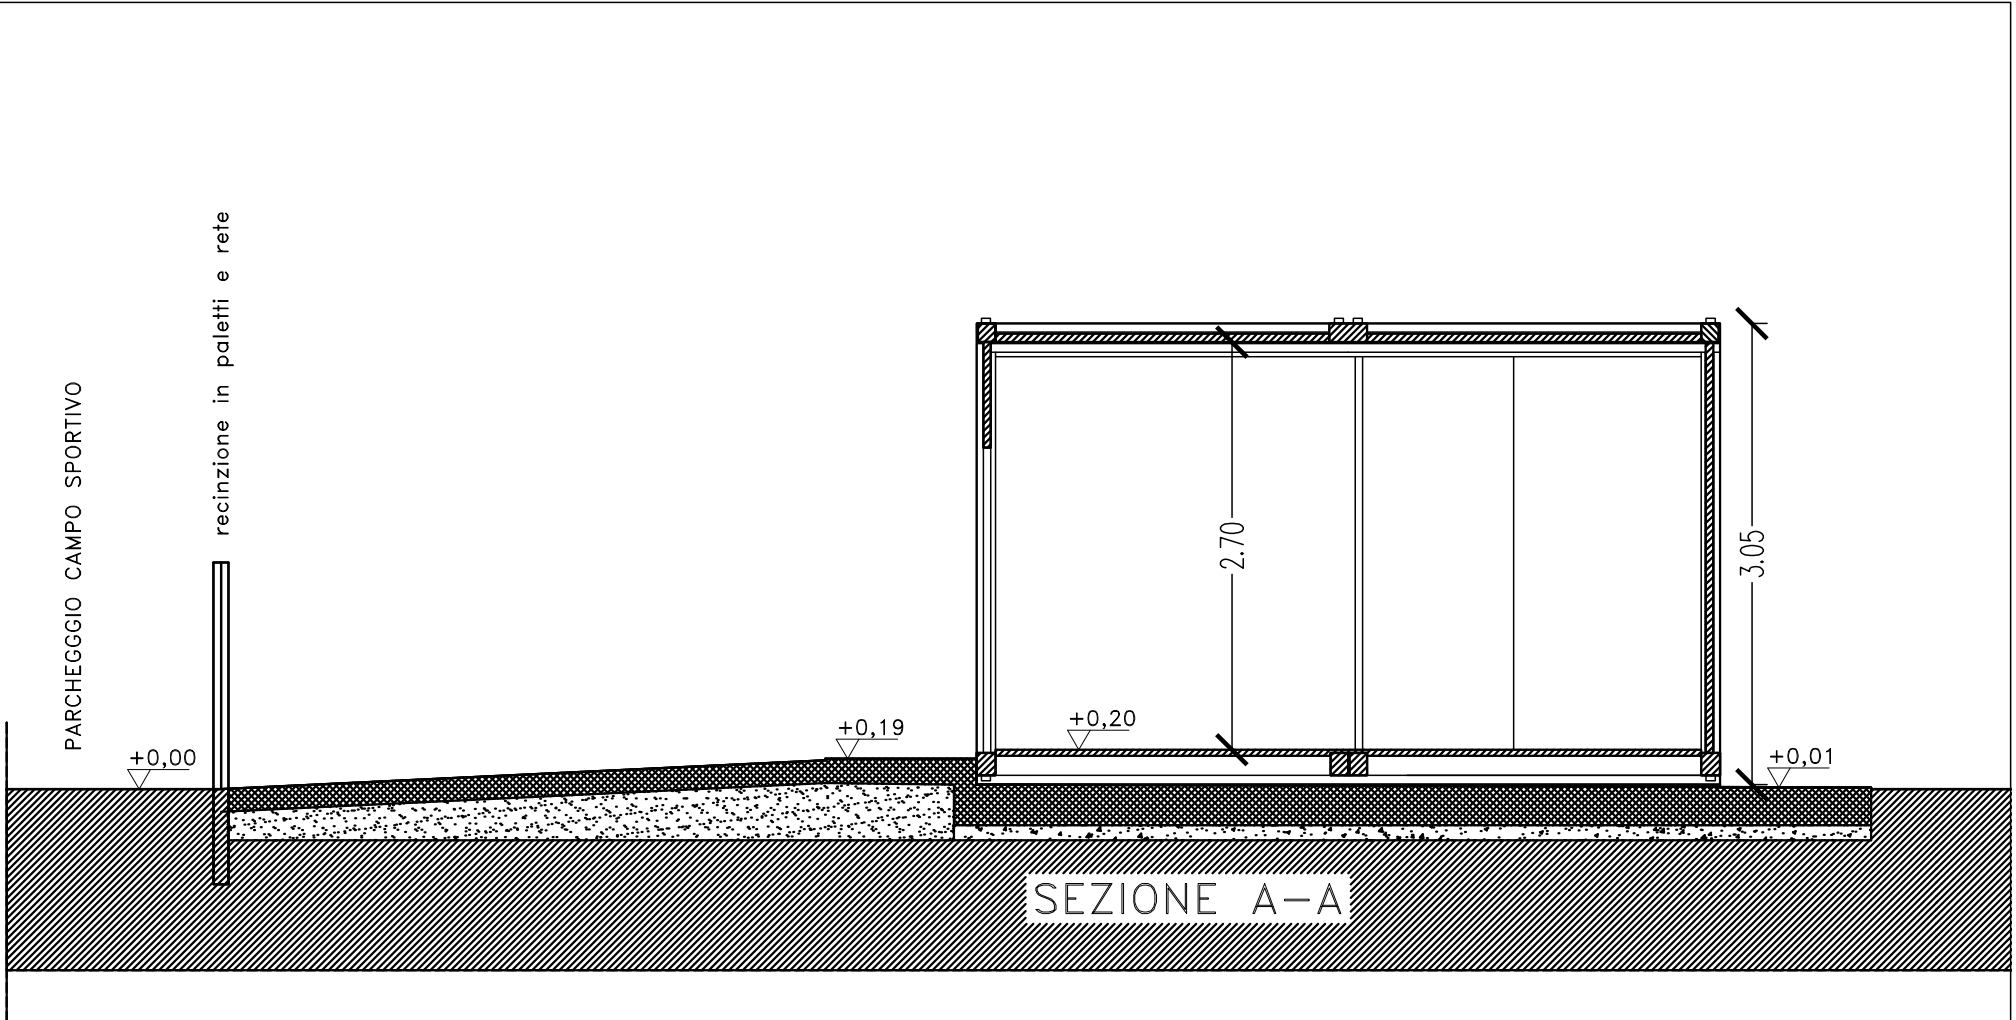

AVVERTENZA: Il prefabbricato, nella sua configurazione effettiva potrà presentare delle lievi differenze esecutive in funzione del modello prescelto.	
STUDIO IN MIRA (VE) 30034 Via Alfieri 121 Telefono 041 432 117 Cellulare 3337180750 Email sandro.stevanato@gmail.com STEVANATO SANDRO architetto Codice fiscale STV SDR 59H21 L7360 Partita Iva 0210777 027 9	COMUNE MIRA -PROVINCIA DI VENEZIA UBICAZIONE IMMOBILE ORIGIO DI MIRA (VE) via TRASIMENO COMMITTENTE SETTORE IV LAVORI PUBBLICI ED INFRASTRUTTURE
	REALIZZAZIONE SEDE SPORT D'ACQUA
PROGETTO	OGGETTO DELLA TAVOLA PROGETTO DEFINITIVO ED ESECUTIVO CONTENUTO DELLA TAVOLA Planimetria generale Pianta, prospetti e sezione Particolari recinzioni
	RIFERIMENTI CATASTALI MIRA Fg.15 mapp.2295 (porzione) DATA 03 NUMERO E ORA DI STAMPA DEL DISEGNO NOME DEL FILE DI DISEGNO