




PIANTA PIANO TERRA PREFABBRICATO SCALA 1:50

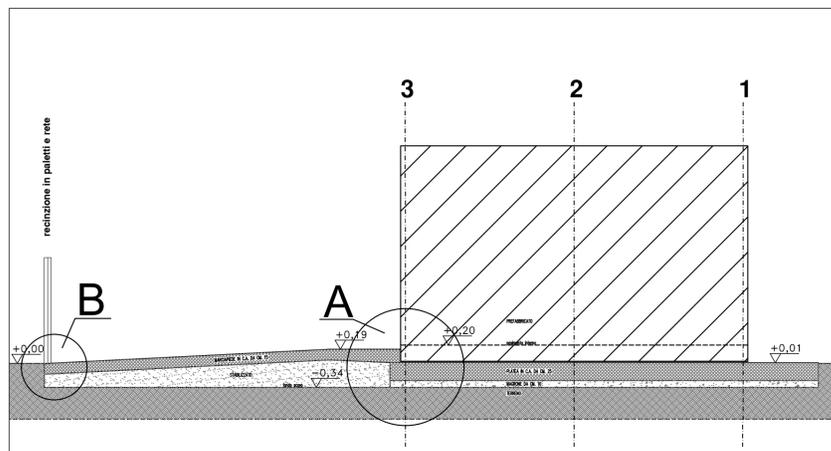


SEZIONE A-A SCALA 1:50

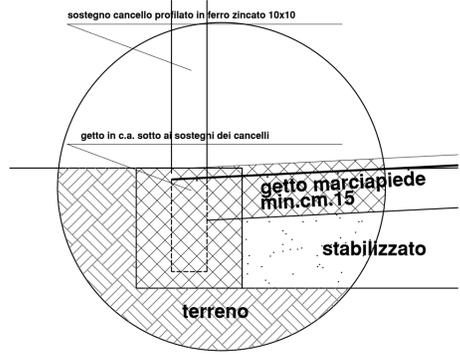

PARTICOLARE B SCALA 1:10

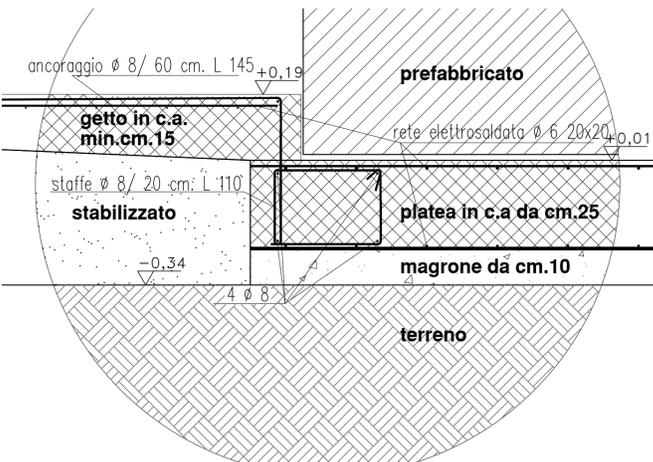

PARTICOLARE -A- SCALA 1:10

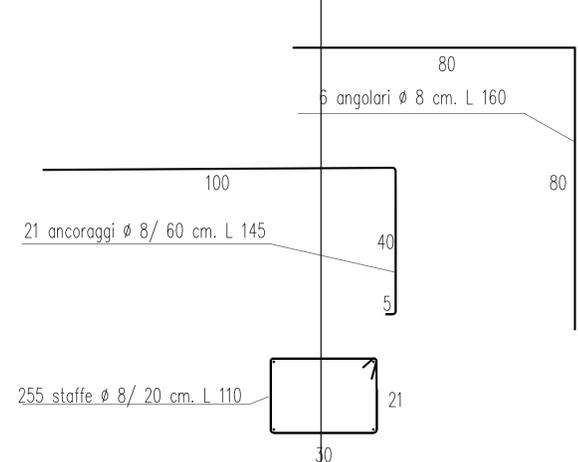

AVVERTENZA:  
Il prefabbricato, nella sua configurazione effettiva potrà presentare delle lievi differenze esecutive in funzione del modello prescelto.

STUDIO IN MIRA (VE) 30034  
via Altieri 041 121  
Telefono 041 422 117  
Cellulare 3337198735  
Email sandro.stevanato@gmail.com  
  
STEVANATO SANDRO  
architetto  
  
Codice fiscale STV SDR 59H21 L7360  
Partita Iva 0210777 027 9

MIRA - PROVINCIA DI VENEZIA  
UBICAZIONE IMMOBILE  
ORIGIO DI MIRA (VE) via TRASIMENO  
COMITENTE  
SETTORE IV  
LAVORI PUBBLICI ED INFRASTRUTTURE  
  
REALIZZAZIONE SEDE SPORT D'ACQUA

PROGETTO  
05  
NUMERO

PROGETTO DEFINITIVO ED ESECUTIVO  
CONTENUTO DELLA TAVOLA  
Planimetria della platea di fondazione Particolari  
RIFERIMENTI CATASTALI  
MIRA Fg.15 mapp.2295 (porzione)  
DATA  
DATA E ORA DI STAMPA DEL DISEGNO  
NOME DEL FILE DI DISEGNO