


|   |                                                                              |   |               |
|---|------------------------------------------------------------------------------|---|---------------|
| Arch. Azad Midi   |                                                                              | Via Nazionale n. 124 20024 MIRA VE<br>Tel. / Fax 041 - 5600239<br>e-mail: architettonidiazad@gmail.com<br>Mail: Pec: azad.midi@archiworkipce.it |               |
| PROGETTISTA   | DIRETTORE LAVORI                                                             | IMPRESA   |               |
| COMMITTENTE<br>L'INSALATA DELL'ORTO SRL<br>36064 MIRA VE                                                                                        | DATI CATASTRALI<br>FOGLIO 49<br>MAPPALE 106.187.049.278                      | DATA   | FEBBRAIO 2023 |
| PROGETTO<br>AMPLIAMENTO DI UN<br>VILLAGGIO<br>ALTO STRUTTURATO IN VARIANTE<br>GENERALE<br>ART. 8 D.P.R. 160/2010 e ART. 4 L.R. 55/2012 e S.M.L. | SCALA                                                                        | 1 : 200   |               |
| OGEETTO<br>STATO ATTUALE:<br>PIANTE PIANO TERRA E PIANO PRIMO                                                                                   | VISTO                                                                        | COM. 511/22   |               |
|   | SOSTITUISCE                                                                  | ACGIORN.   |               |
|   | TAVOLA                                                                       | 6   |               |
| NOTE   | LEGENDA <input type="checkbox"/> DEMOLITO <input type="checkbox"/> COSTRUITO |   |               |

LEGENDA  
Assesione artificiale con riempimento delle prime 5 volumi/ore  
Primo d'ora

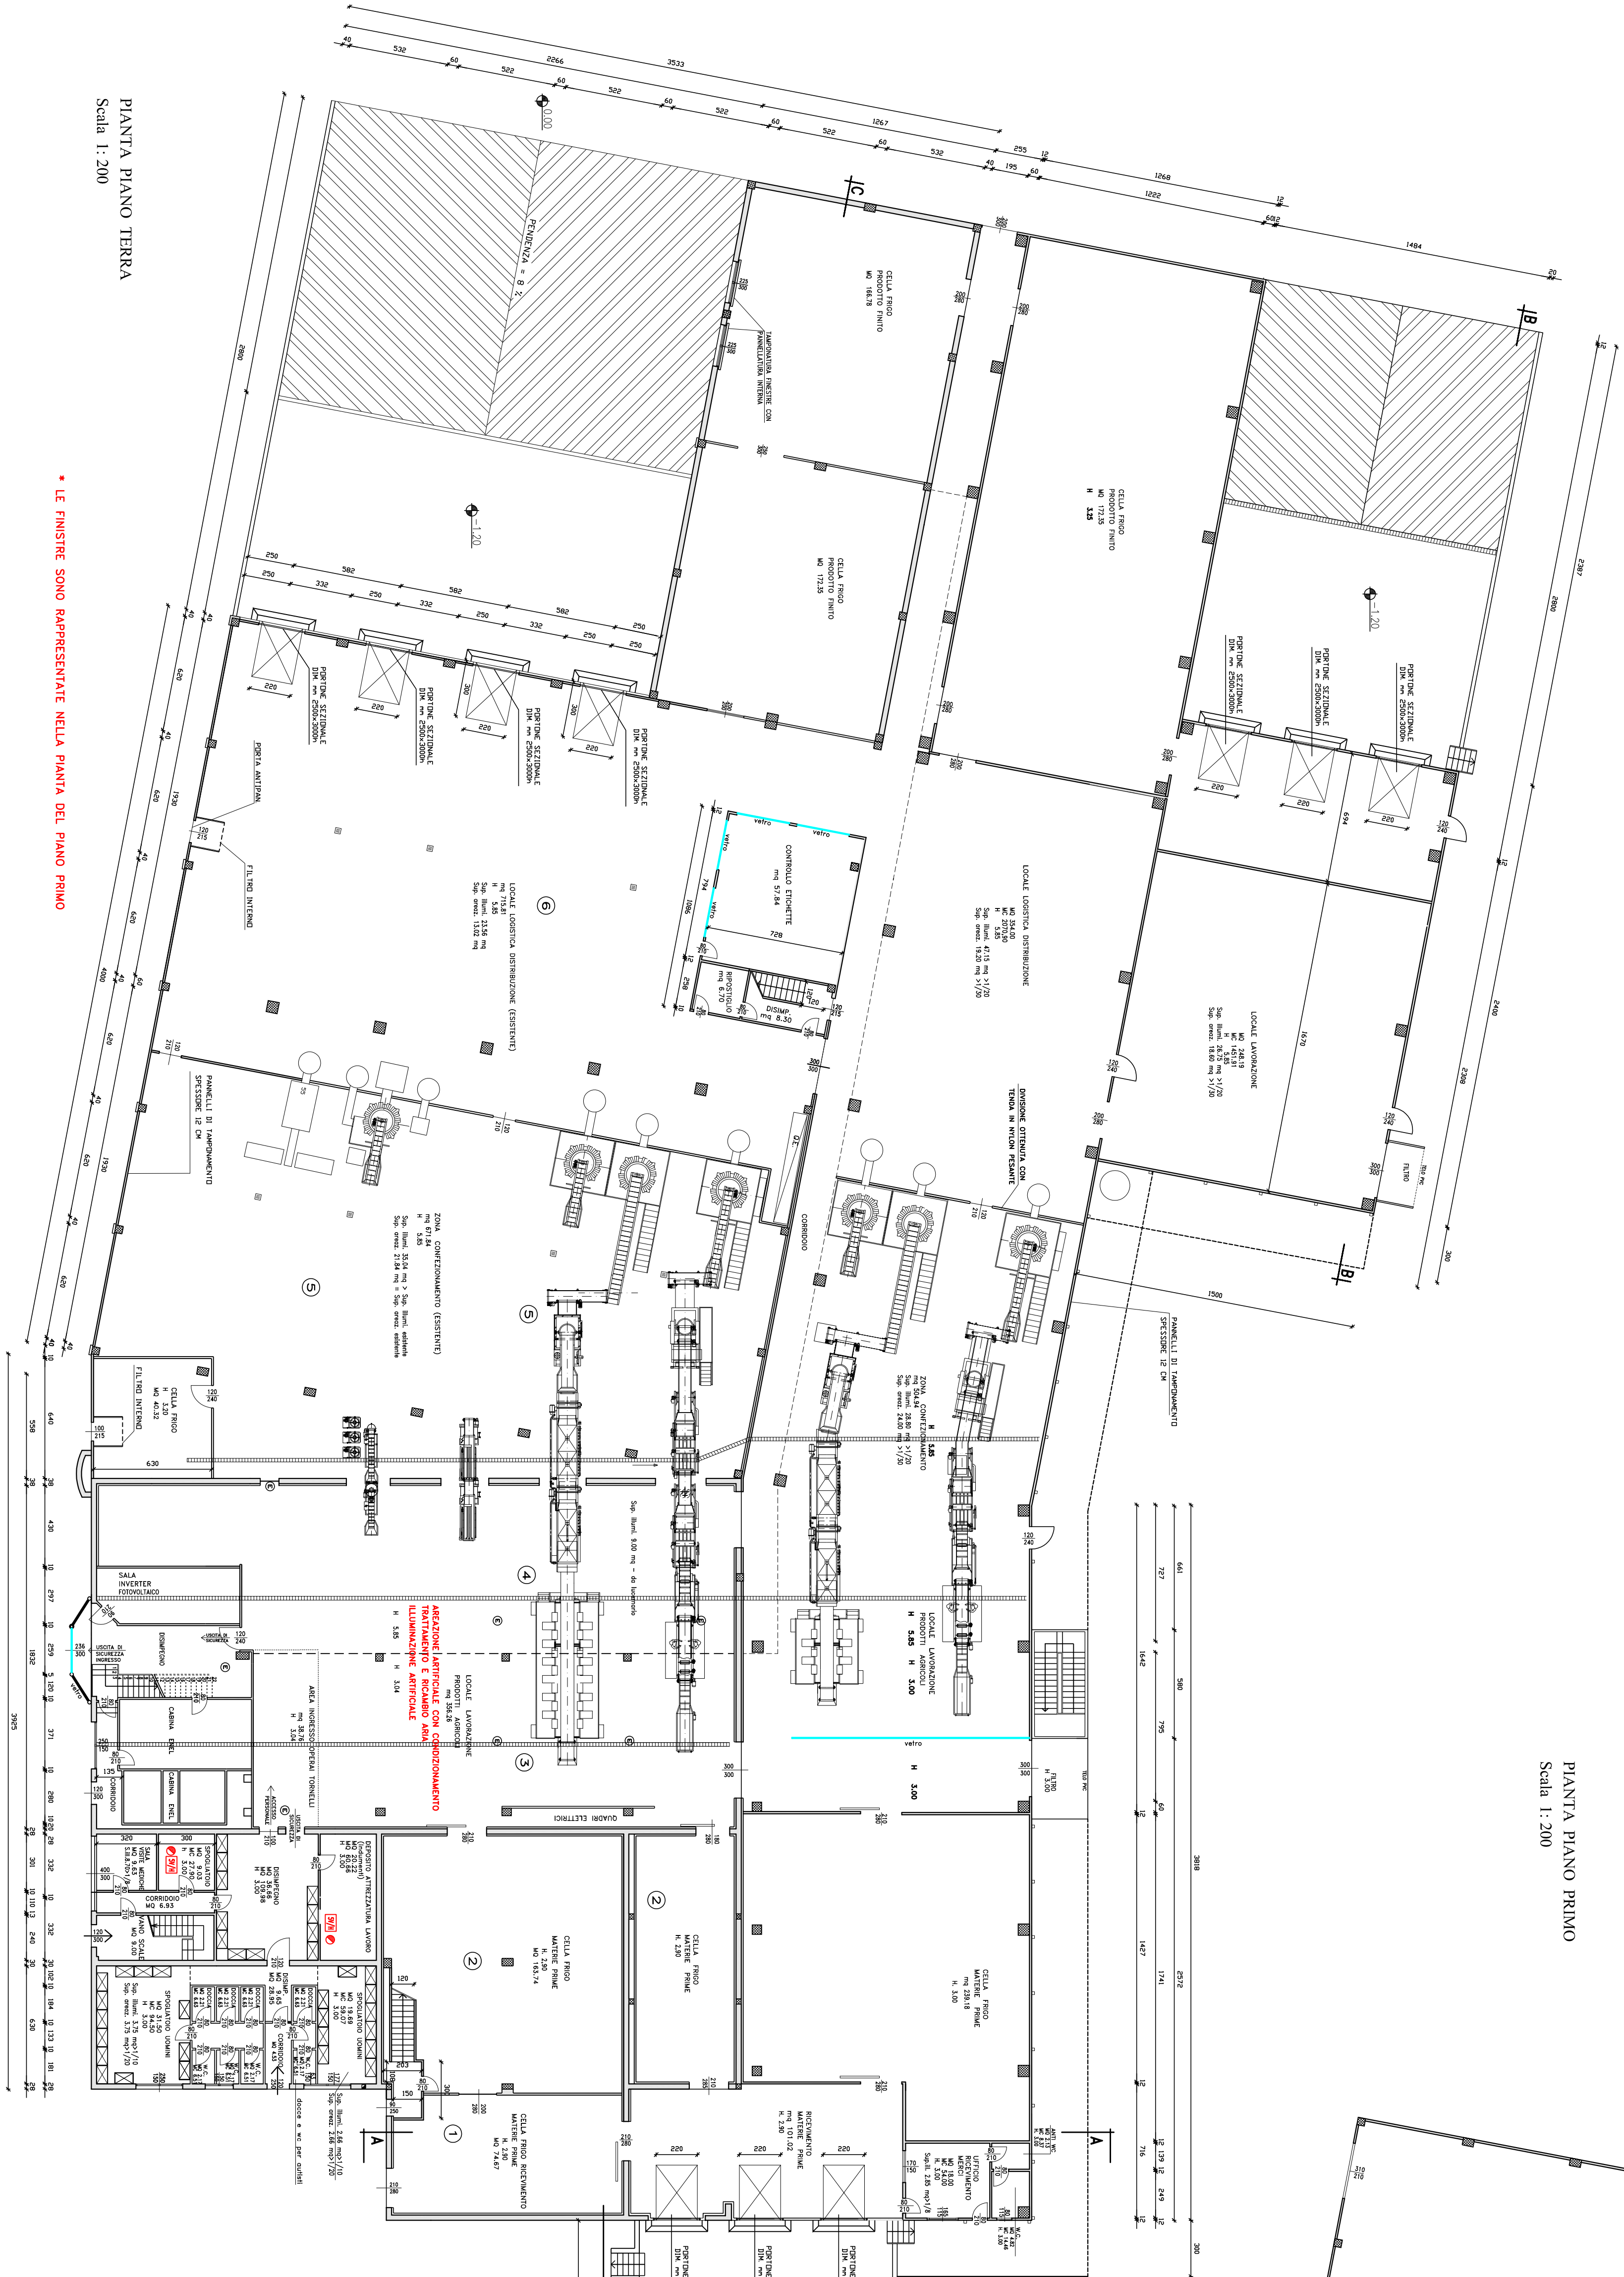

PIANTA PIANO TERRA  
Scala 1:200

• LE FINISTRE SONO RAPPRESENTATE NELLA PANTA DEL PIANO PRIMO