



COMUNE DI BOVOLENTA
Provincia di Padova

Via G. Macchi, 17-35024 Bovolenta
Codice Fiscale 04004320291

Oggetto: SCUOLE ELEMENTARI E SCUOLA MATERNA DI BOVOLENTA

Esponente: PLANIMETRIA - PIANTE - PROSPETTI E SEZIONE STATO DI FATTO

Opera Pubblica

Responsabile Unico: Arch. Roberto Costa

Firma

Progettista (I.T.C.):

Firma

Disegnatore:

Data


Settembre 2022

Tavola


Scala

U


VARIE

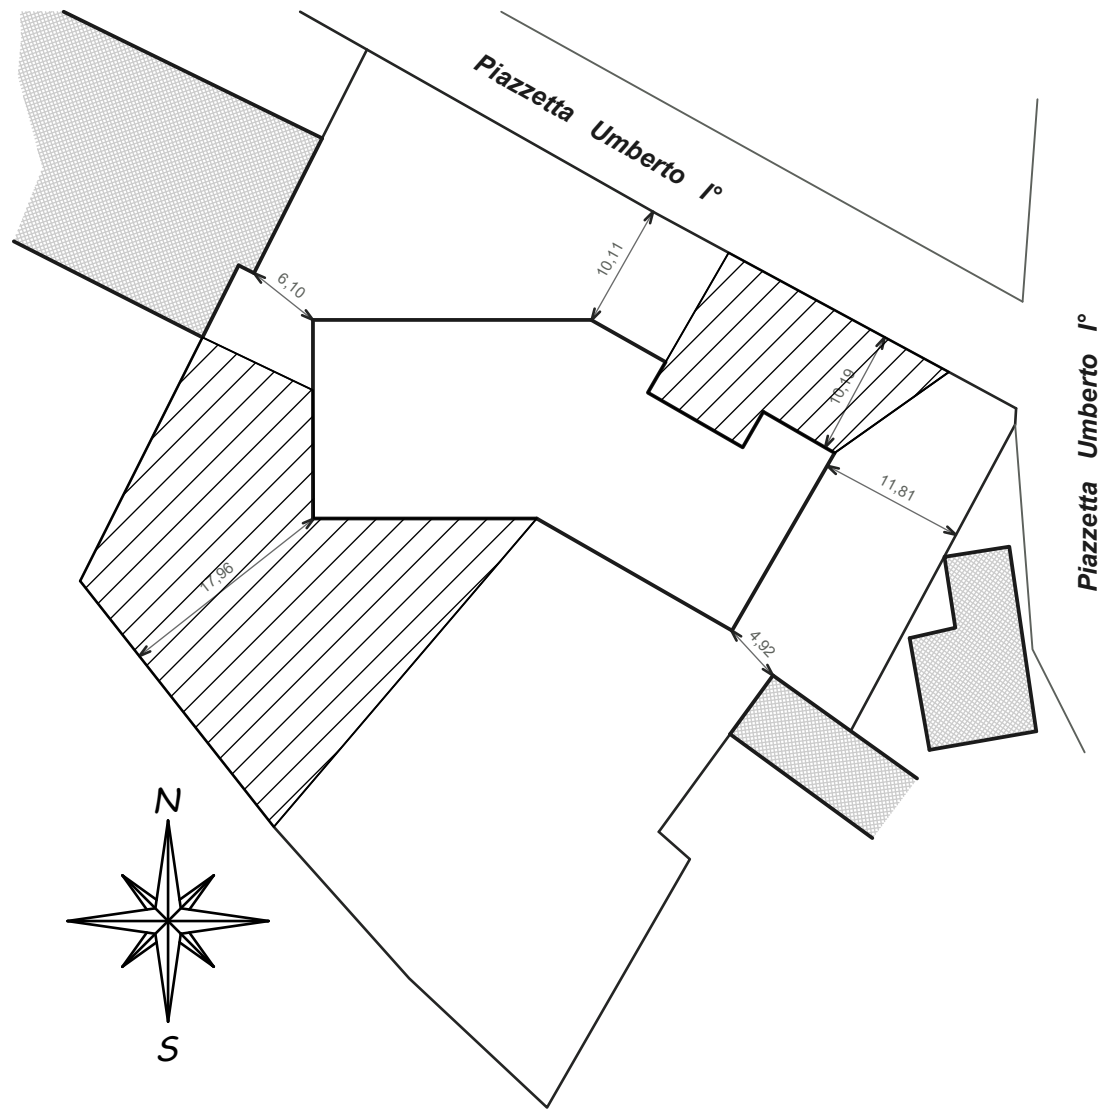

PLANIMETRIA
scala 1:500

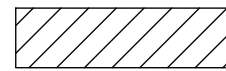


Giardino di pertinenza della scuola materna

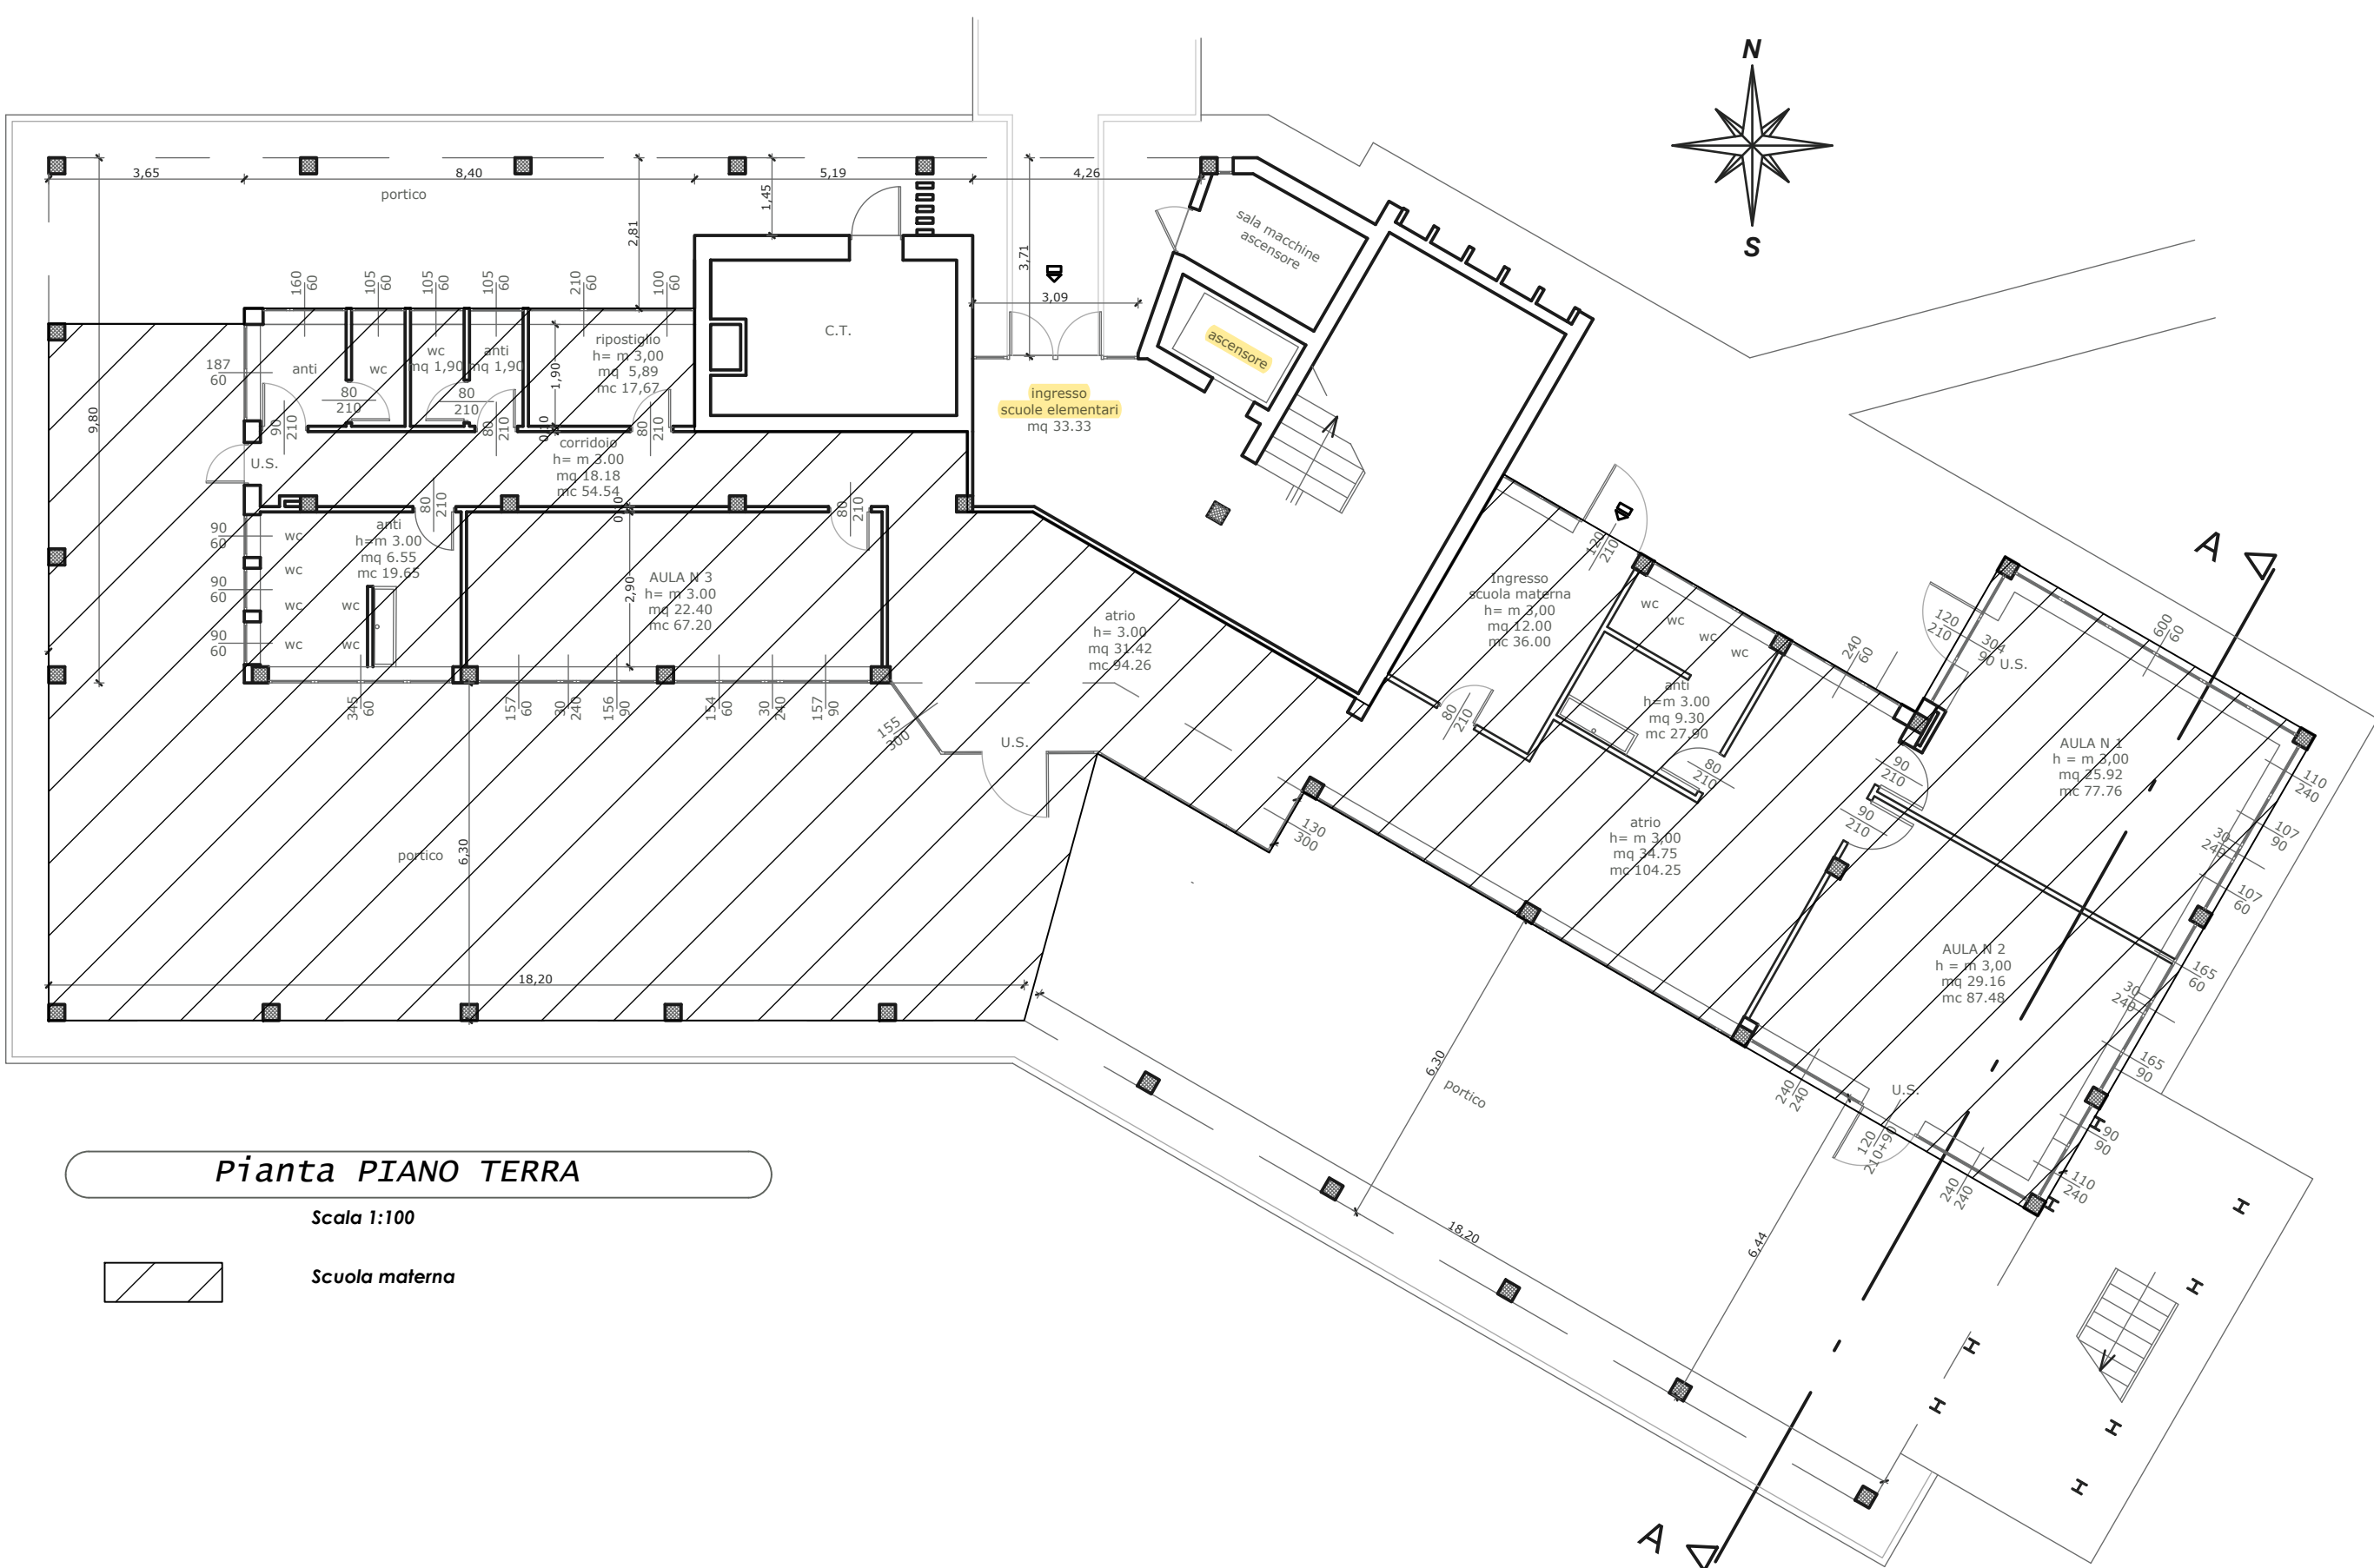


Pianta PIANO TERRA

Scala 1:100

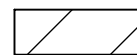


Scuola materna

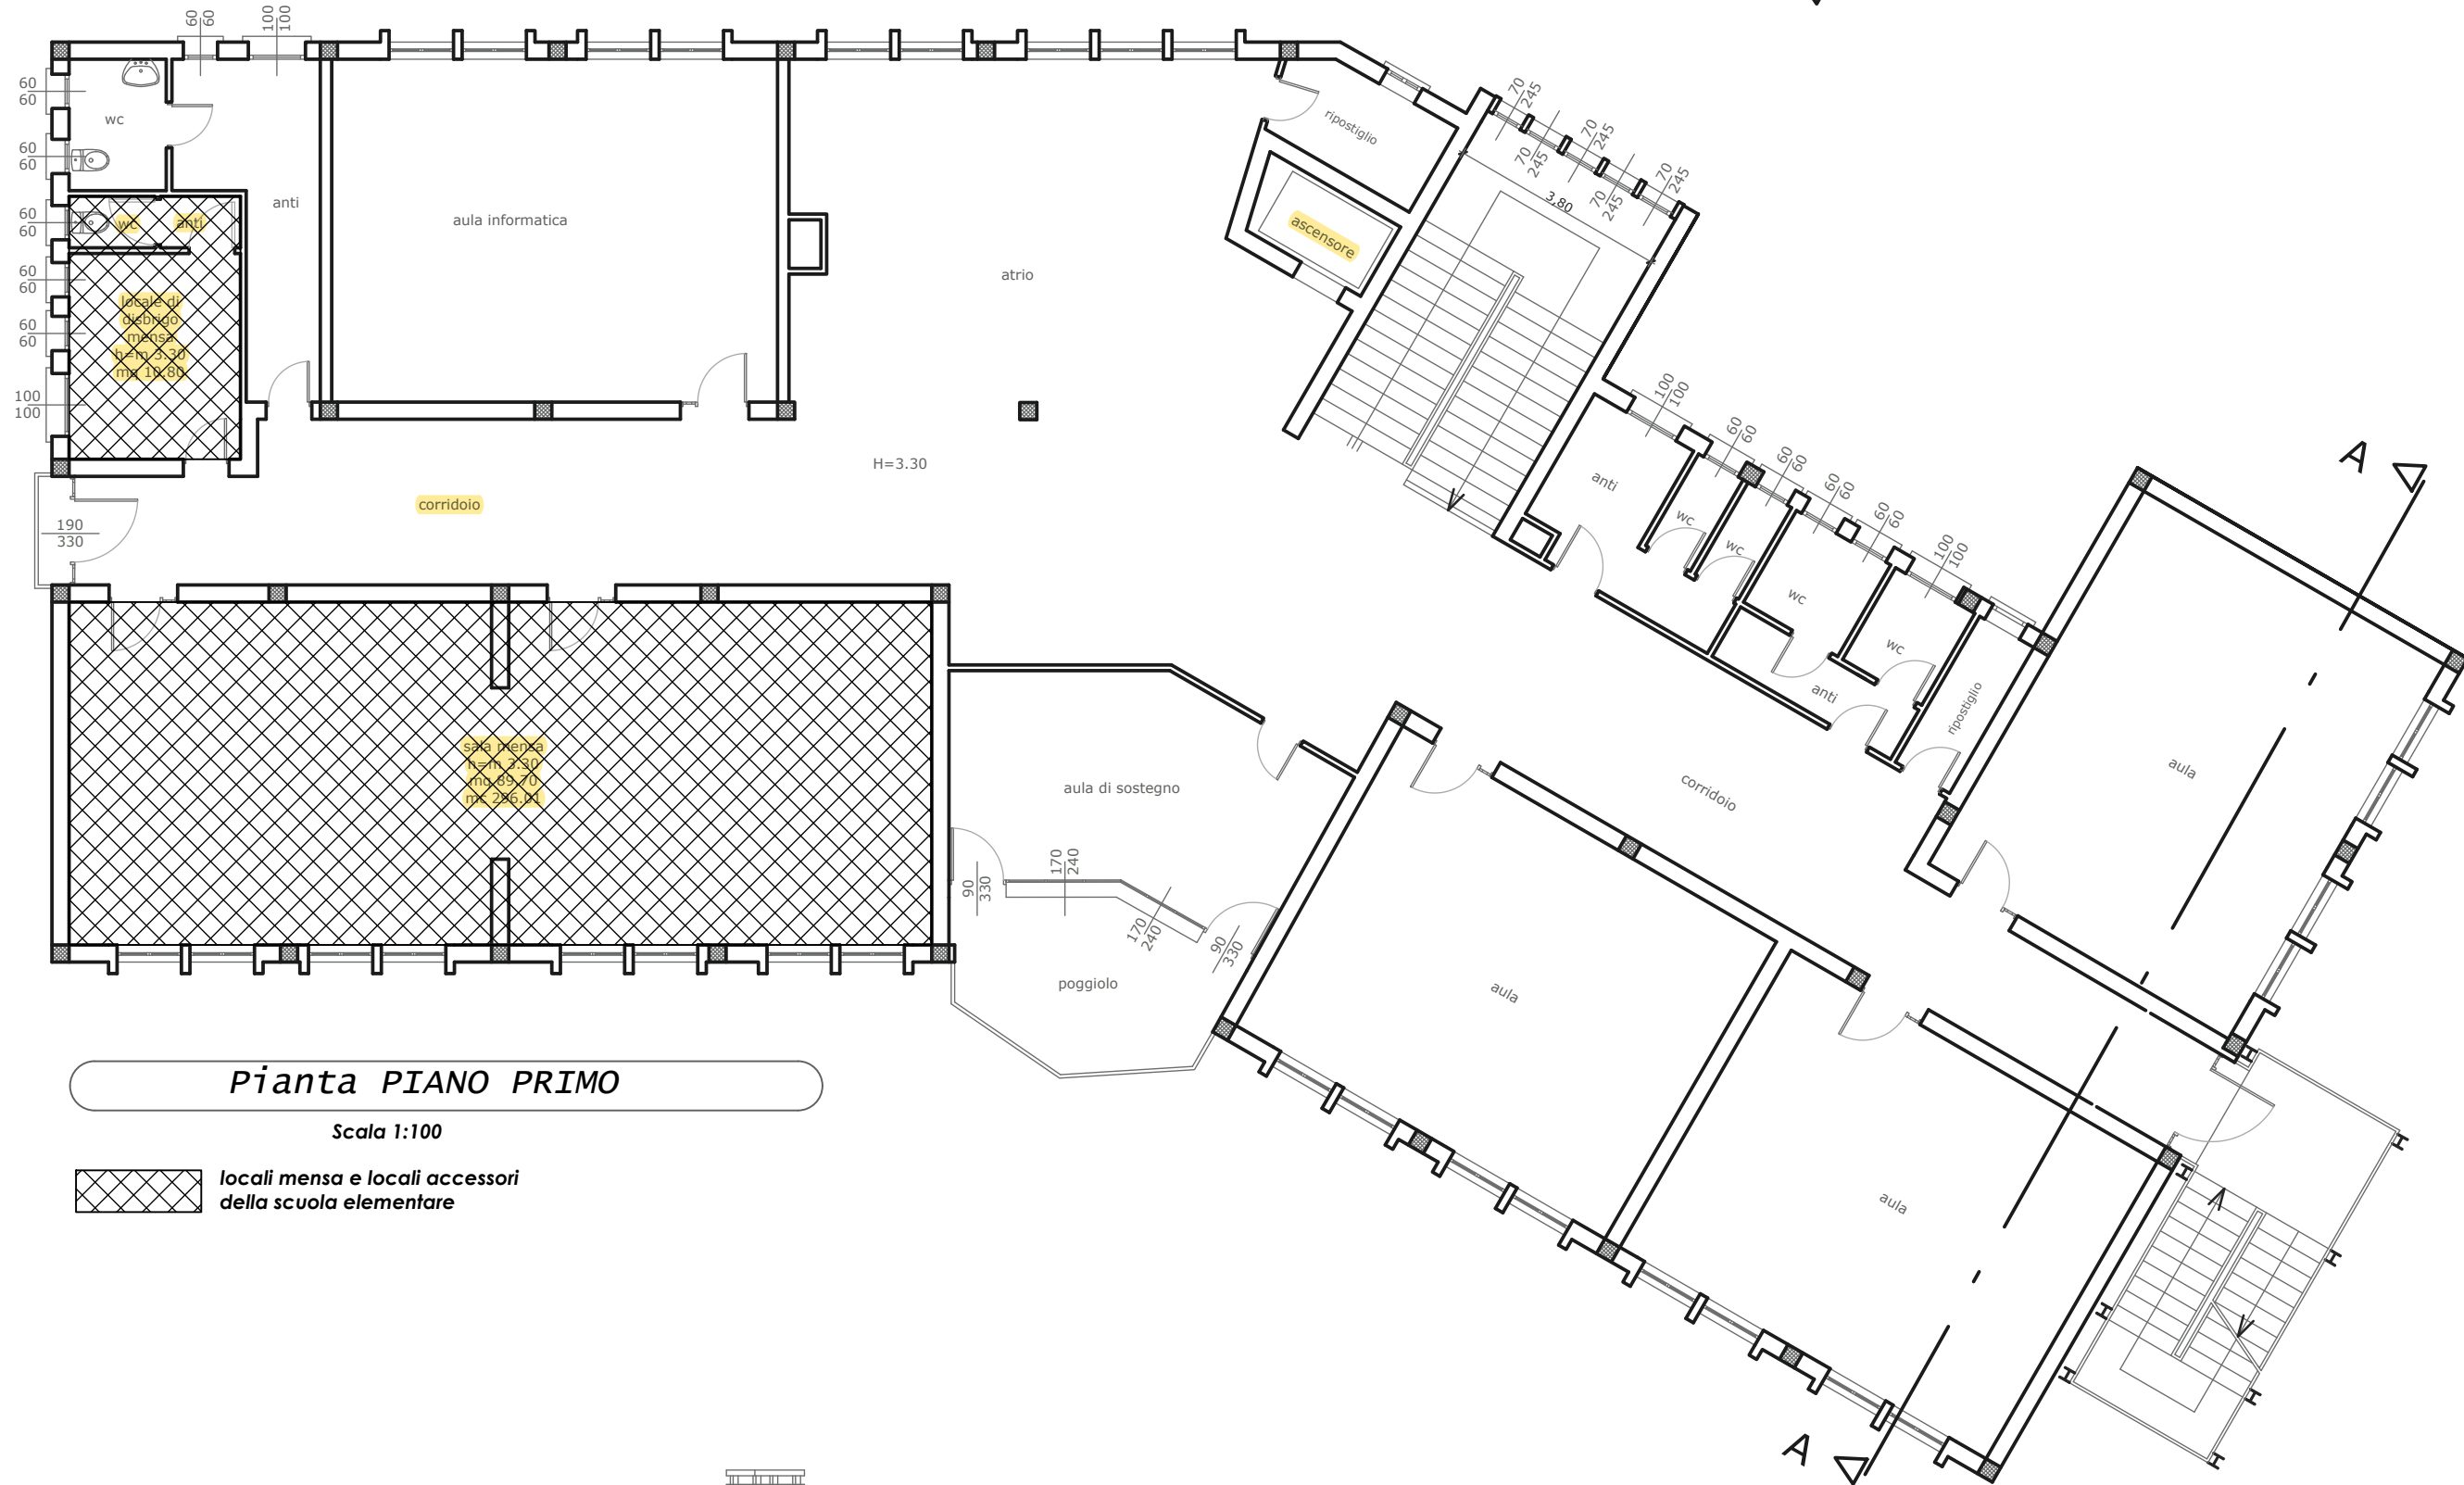

Pianta PIANO PRIMO


Scala 1:100

locali mensa e locali accessori
della scuola elementare

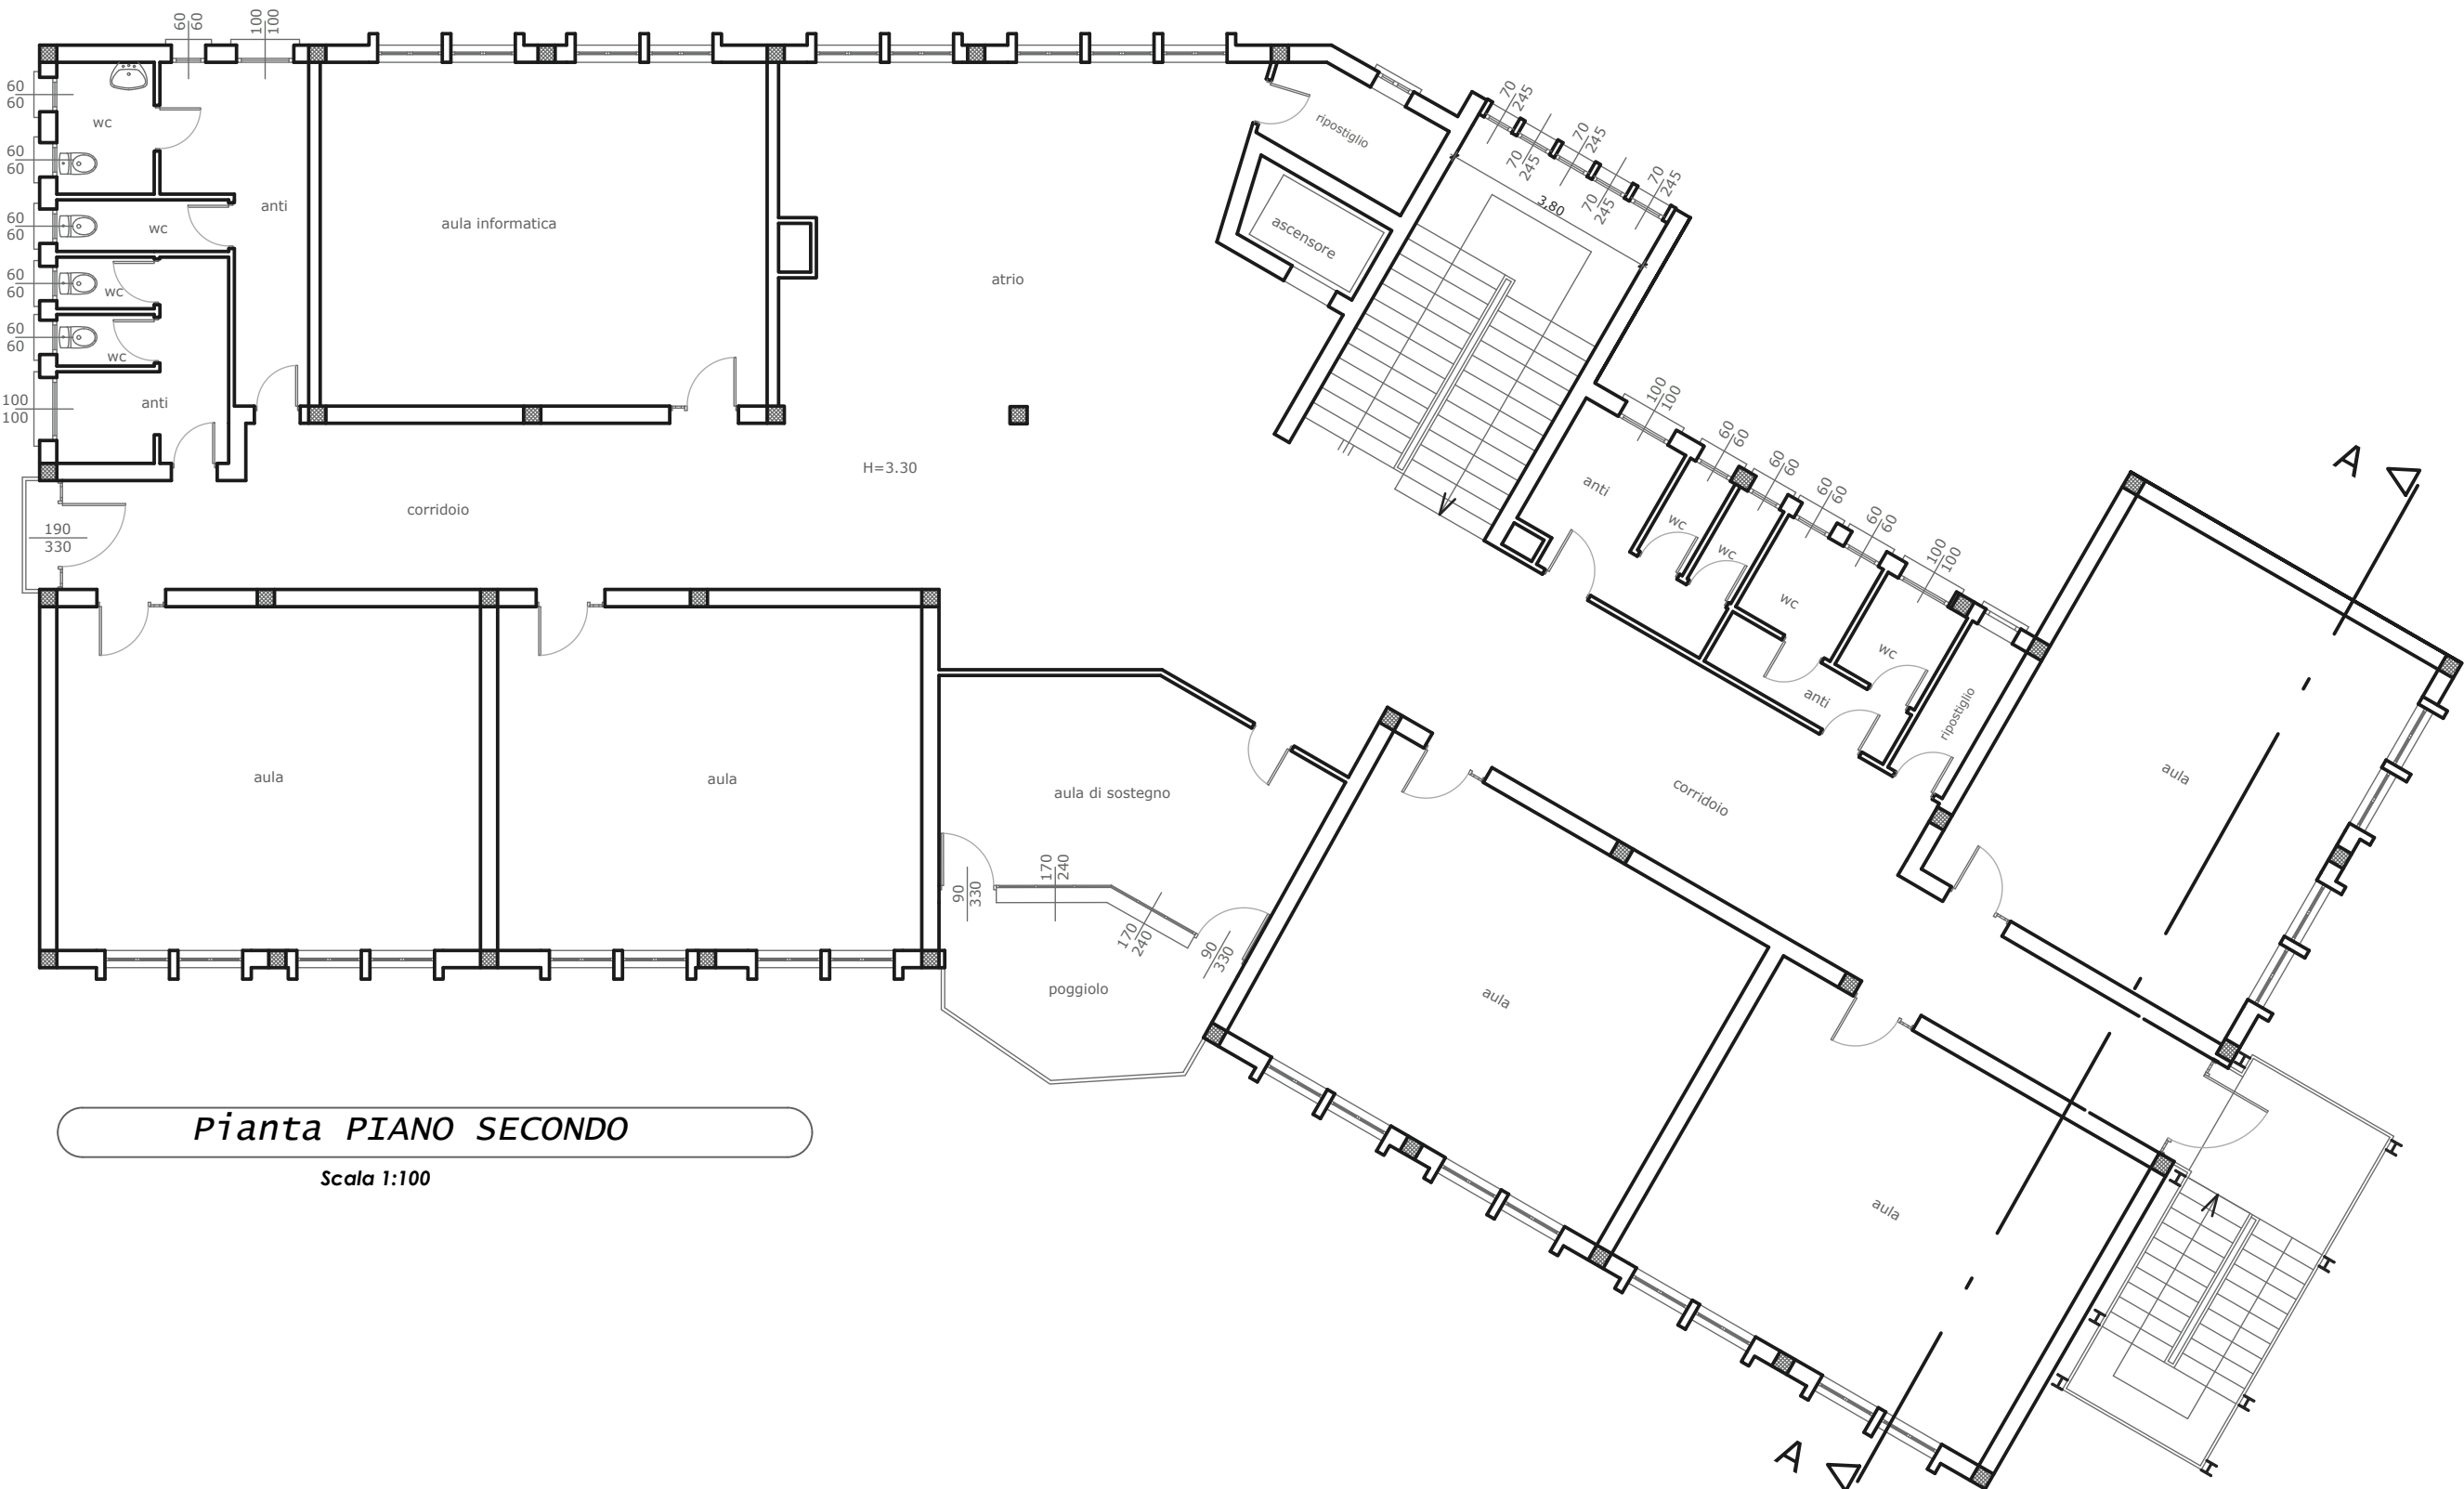

Pianta PIANO SECONDO

Scala 1:100

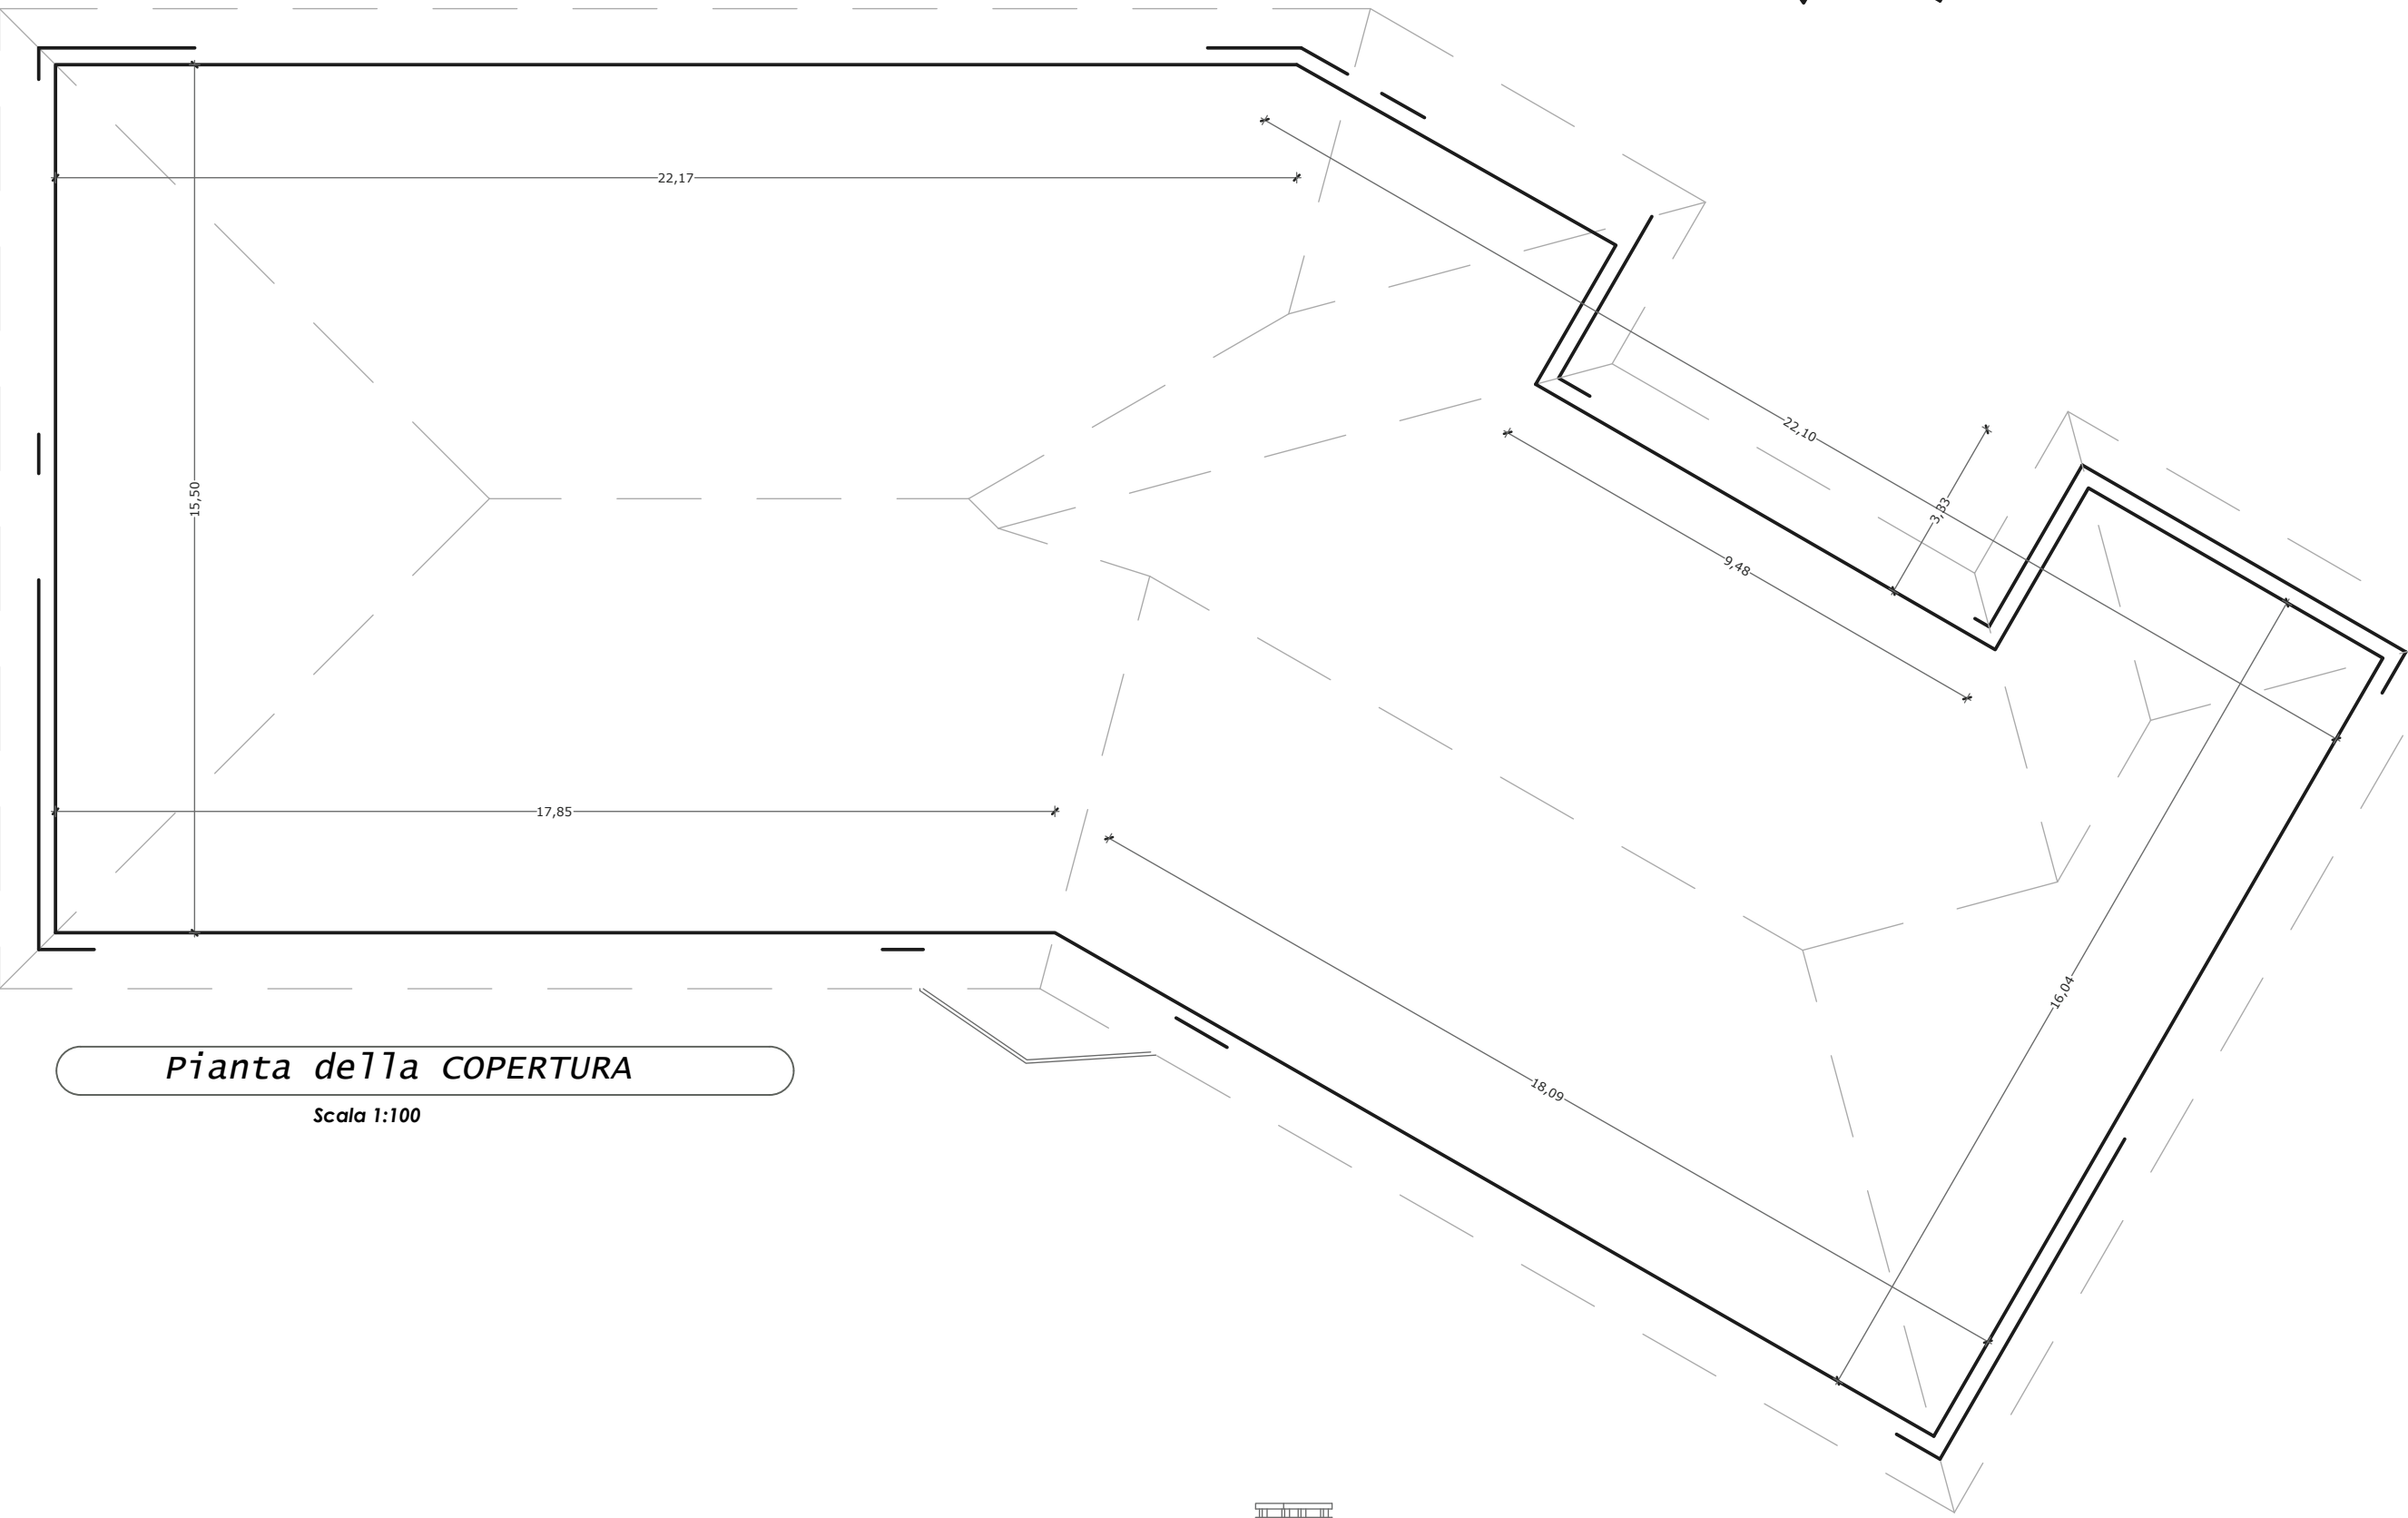

Pianta della COPERTURA

Scala 1:100



Prospetto SUD

Scala 1:100




Prospetto NORD

Scala 1:100




Prospetto EST

Scala 1:100

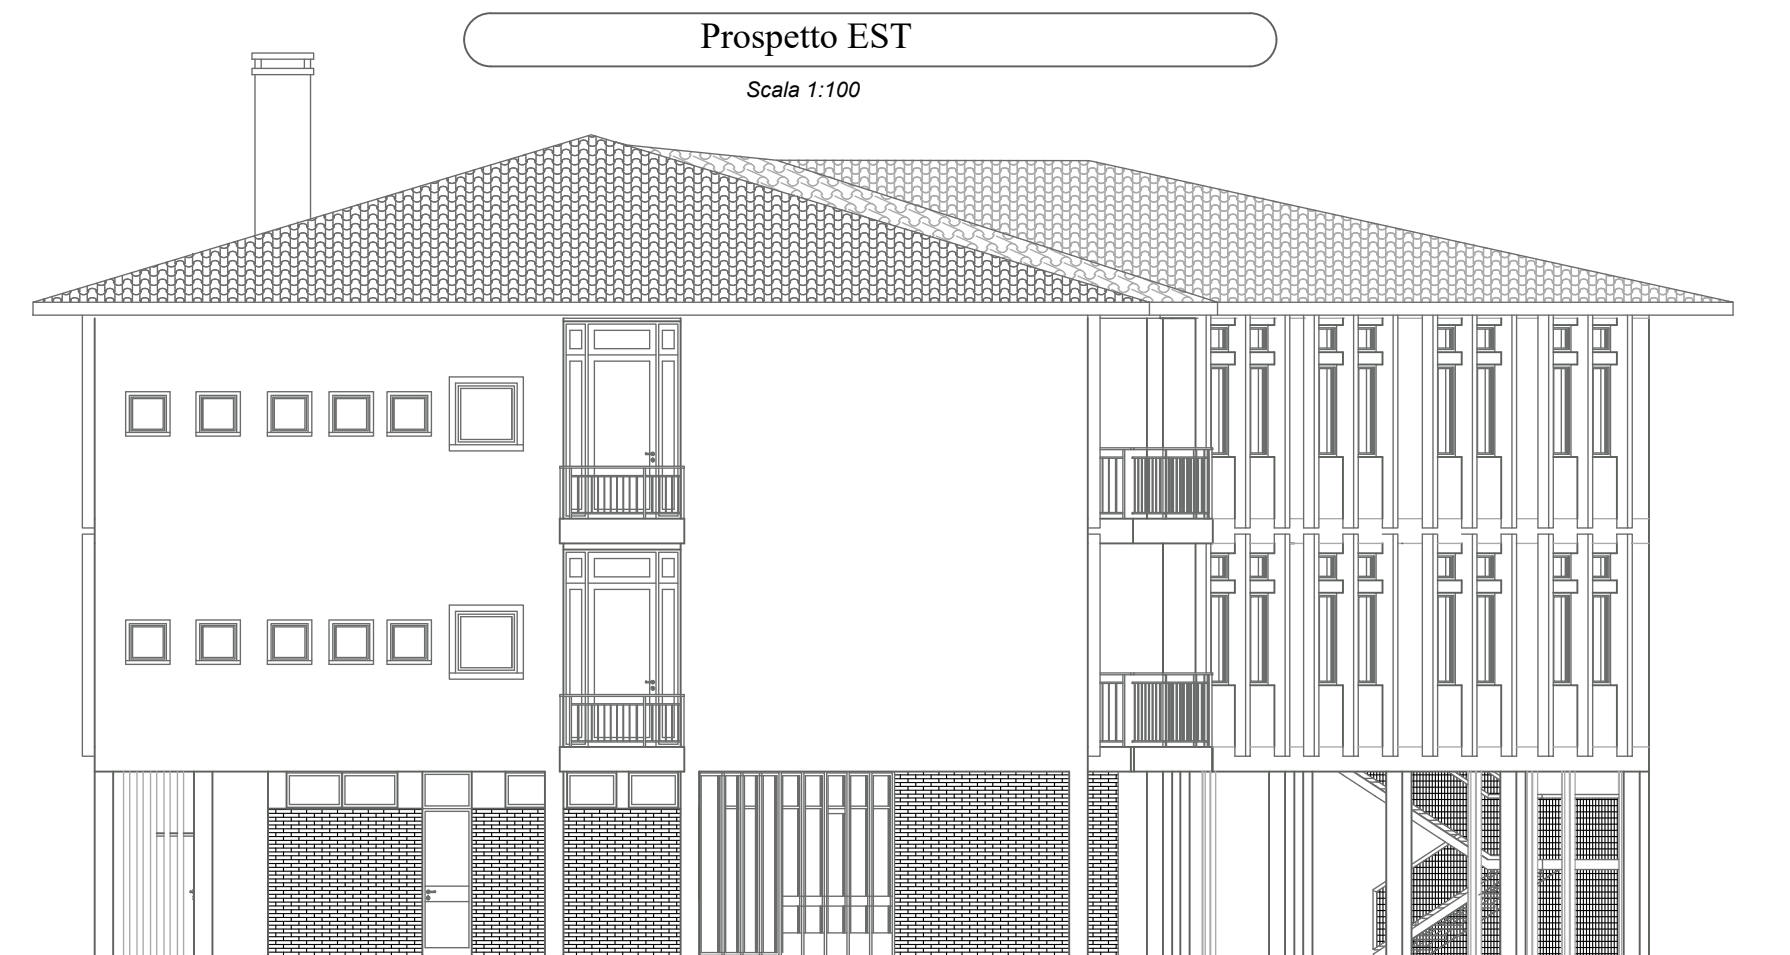


Prospetto OVEST

Scala 1:100

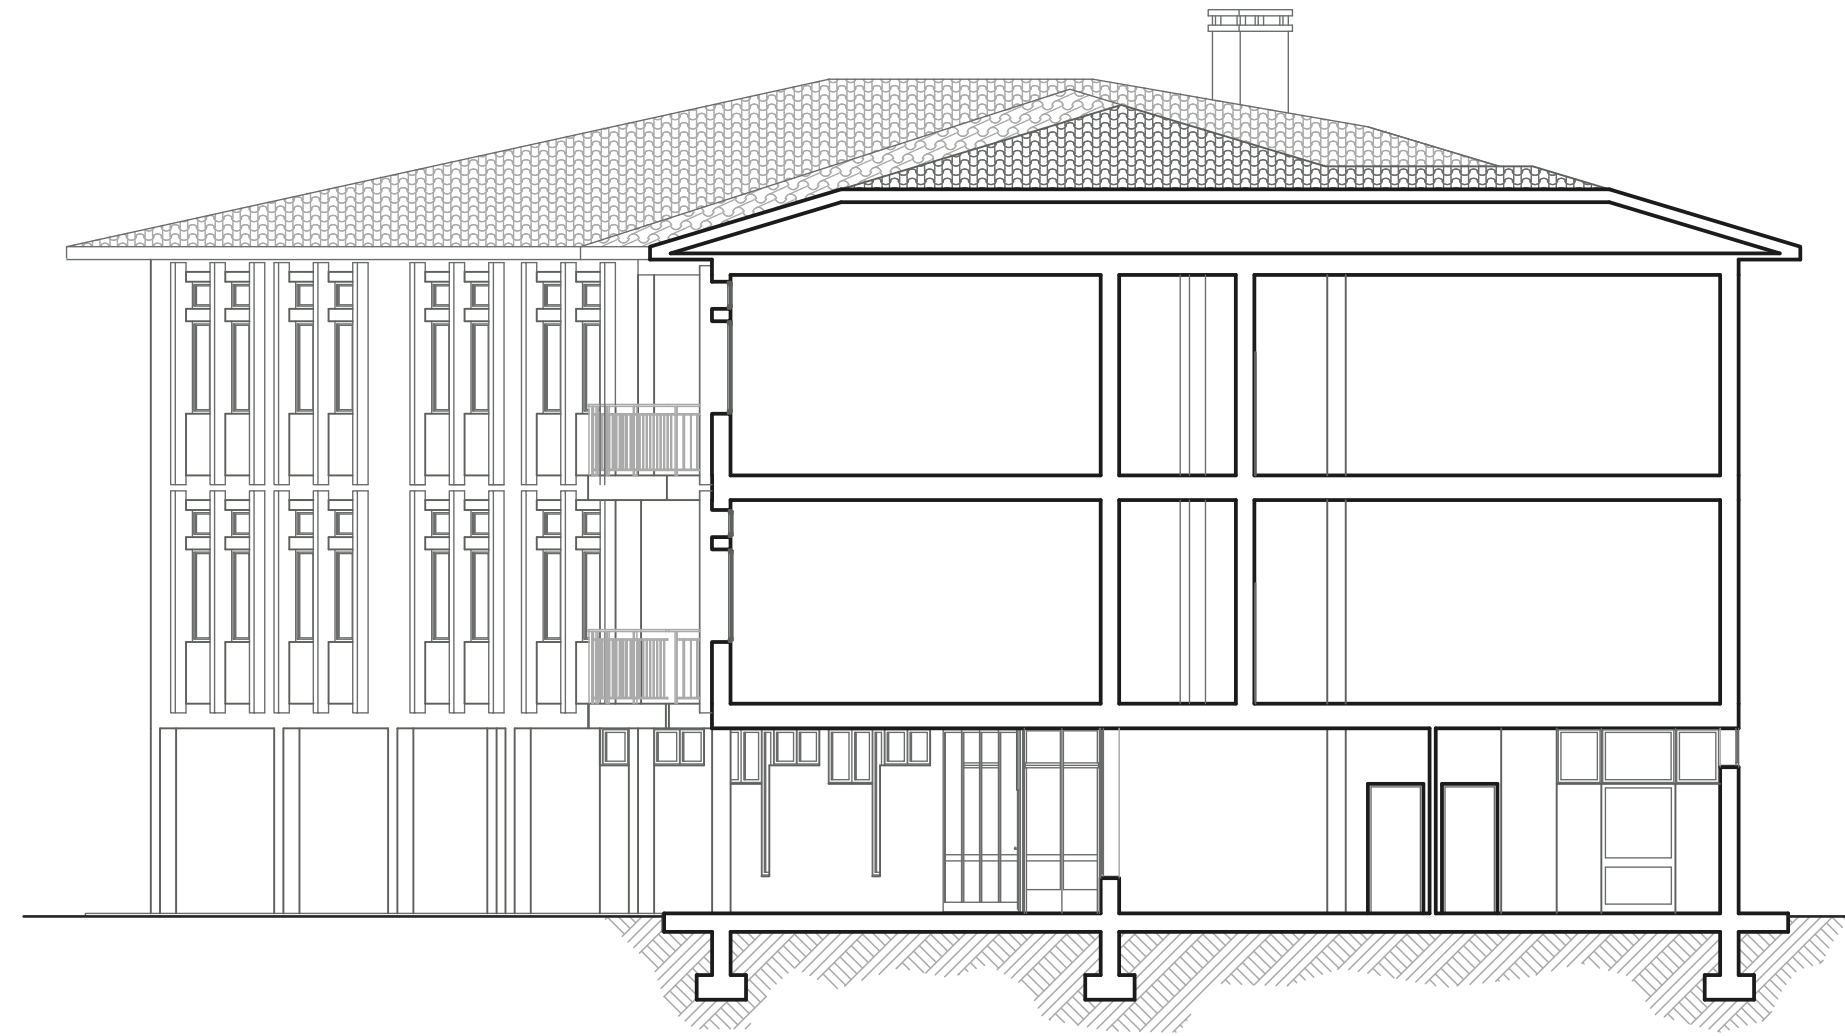

Sezione A - A

Scala 1:100

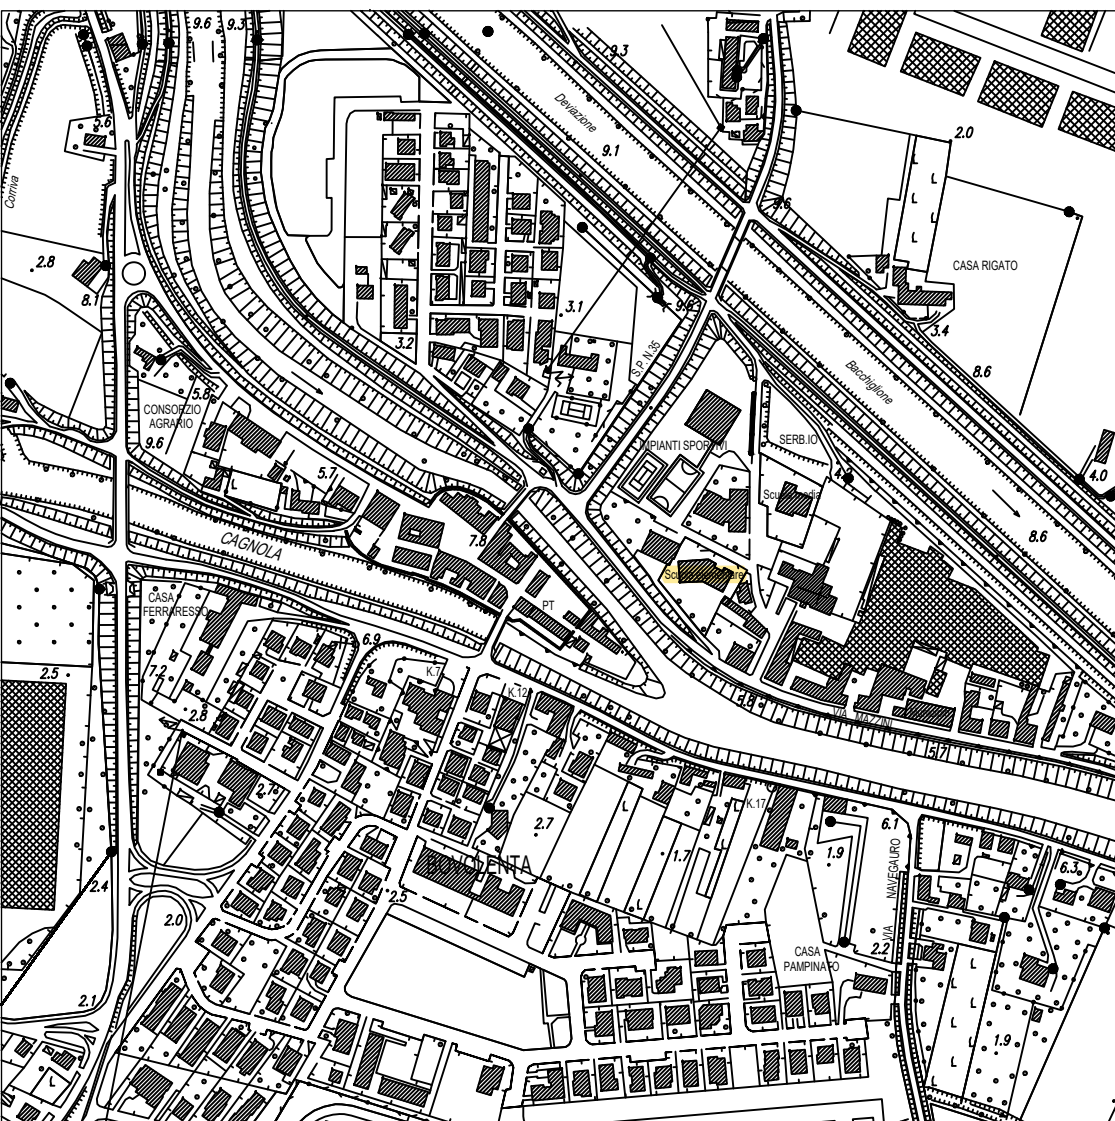

Estratto CTR
scala 1:5000