


PIANTA ASILO NIDO

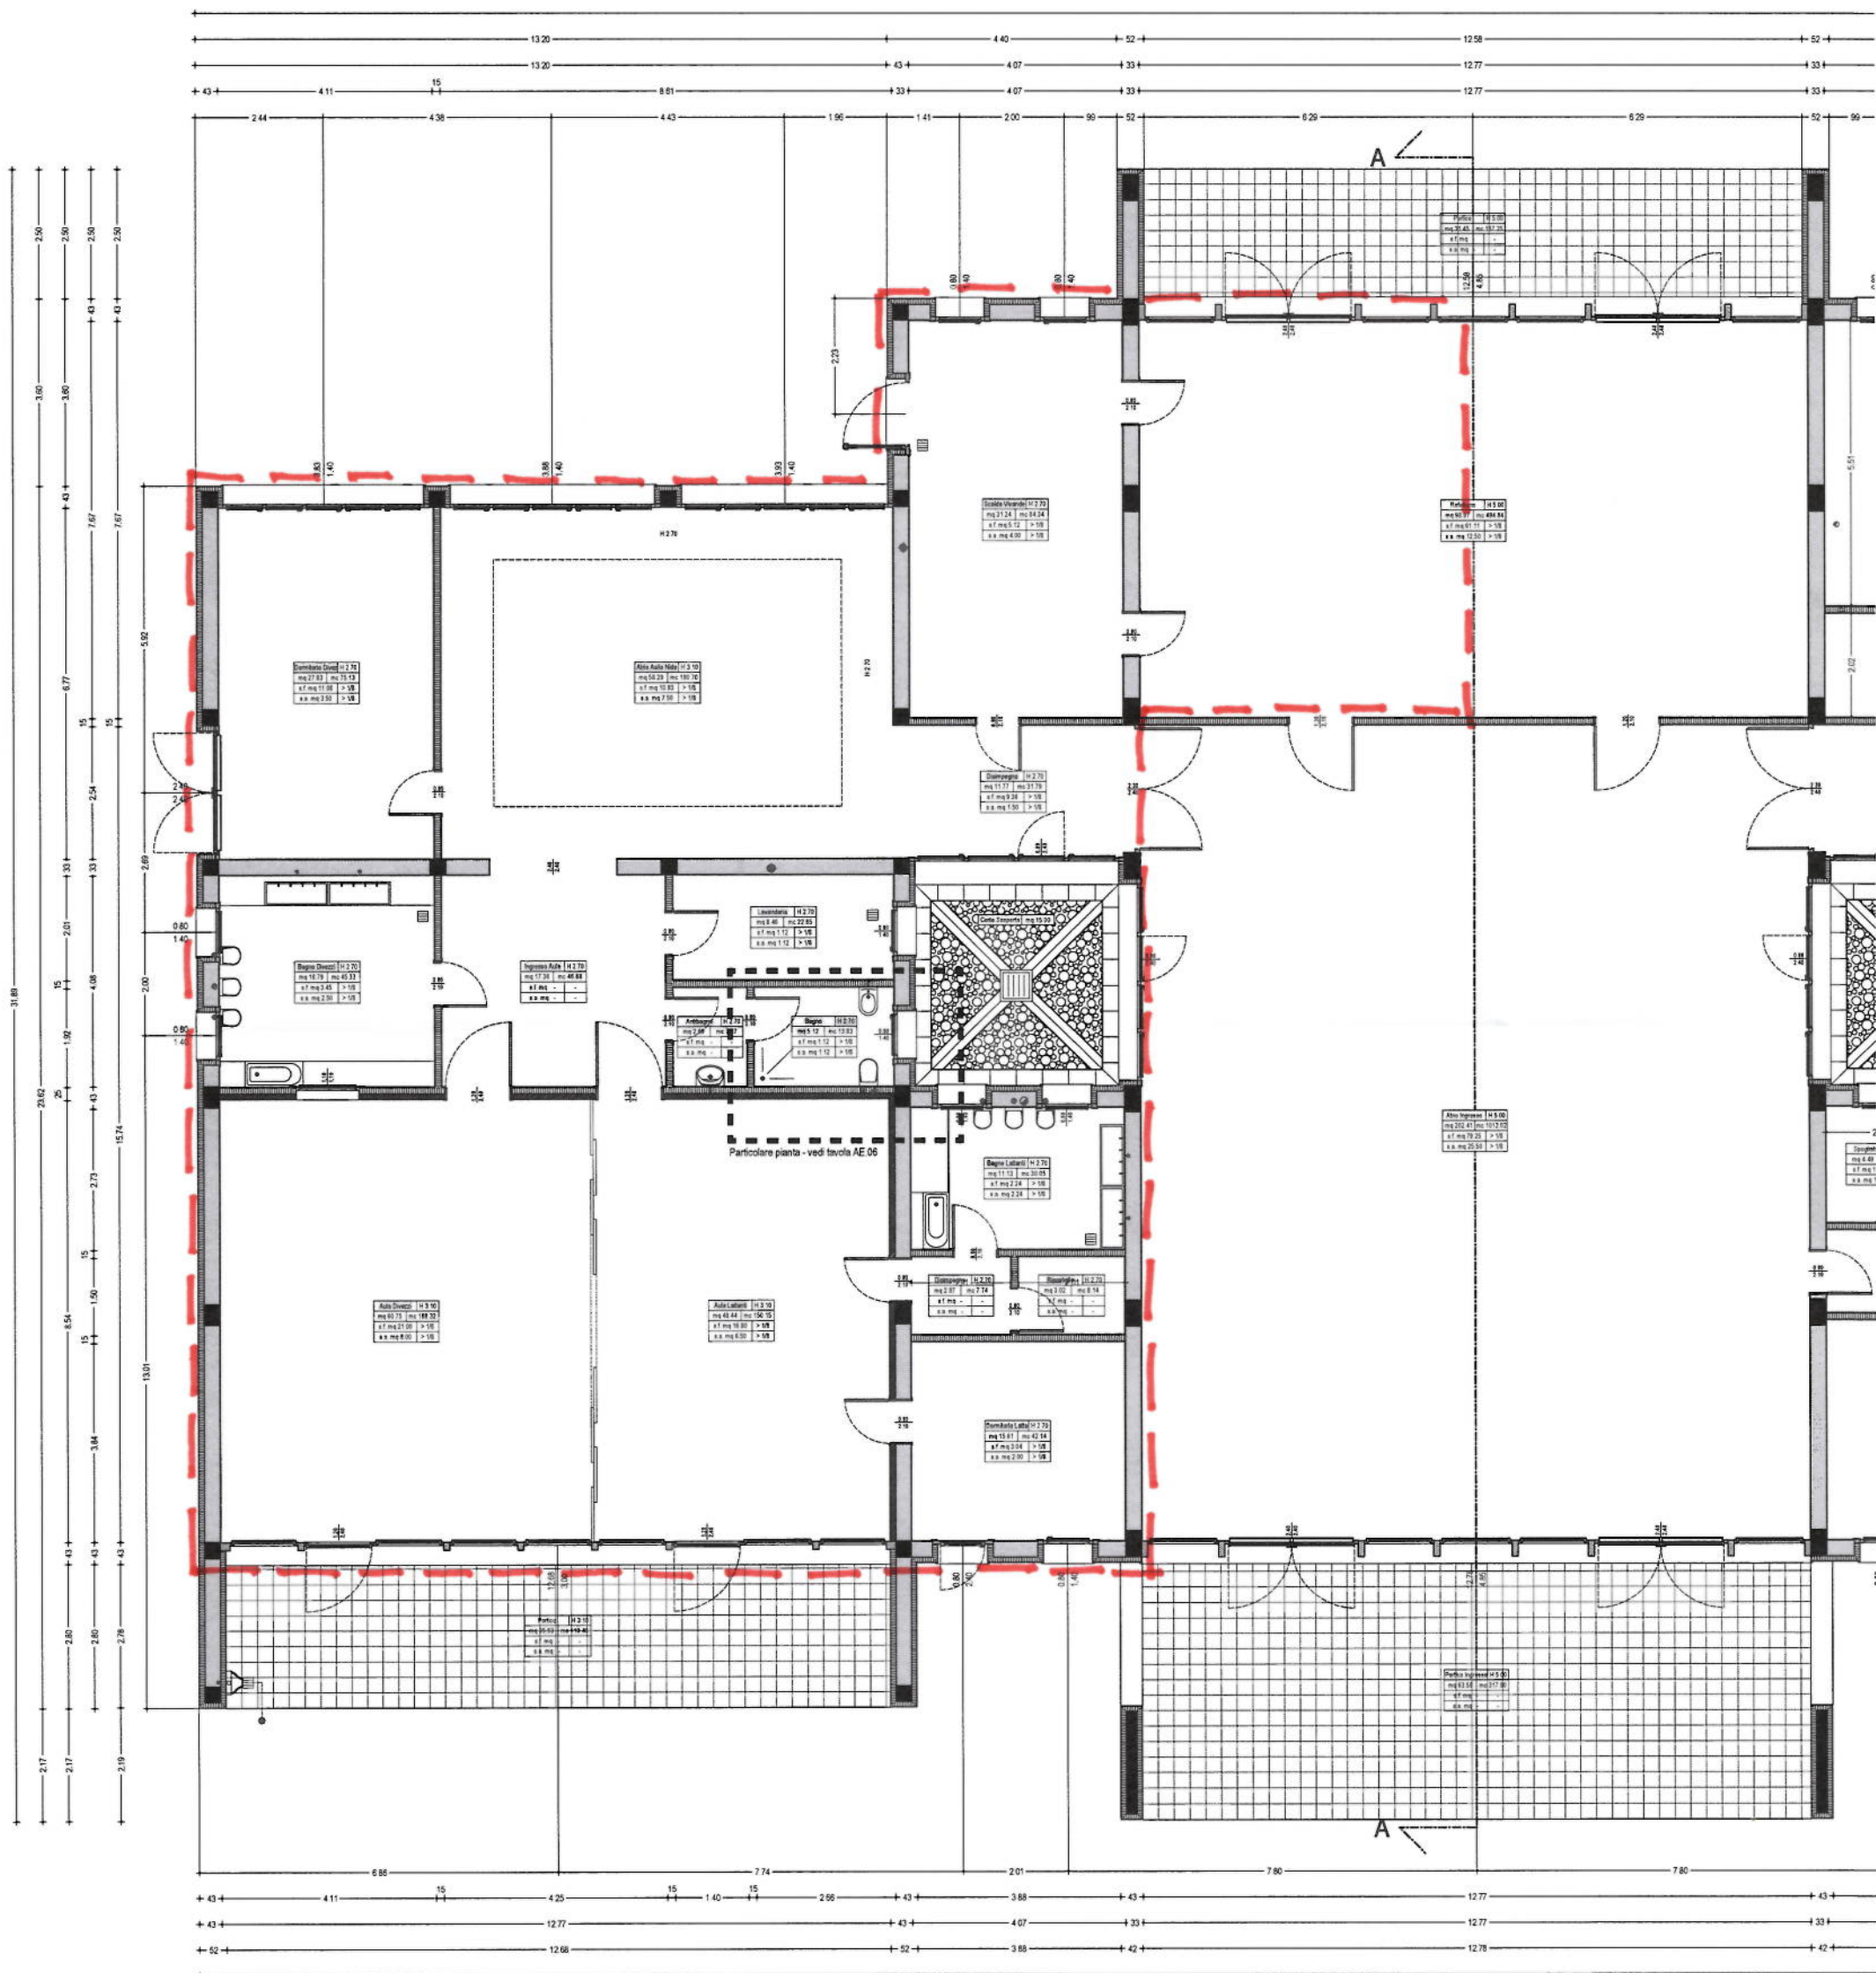

PIANTA PIANO TERRA scala 1:50