

PIANO TERRA	mq.	Hm	mc.	sup. finestr. apribile mq.
1. BUSSOLA*	8,06	3,25	26,20	2,38
2. ENTRATA	22,26	3,25	72,35	3,06
3. PREPARAZIONE PIZZE	12,05	3,09	37,23	
4. SALA AVVENTORI*	124,60	3,11	387,51	32,22
5. CUCINA	30,08	3,00	90,24	2,84
6. DISPENSA*	7,97	3,00	23,91	3,84
7. SBRATTA	5,62	3,00	16,86	1,80
8. ANTIWC	1,10	3,00	3,30	
9. WC	1,20	3,00	3,60	Ventilazione forzata
10. FORNO PER PIZZE	3,94	2,70	10,64	
11. LOCALE CALDAIA	3,23	2,70	8,72	
12. SPOGLIATOIO	5,32	2,70	14,36	1,26
13. ANTIBAGNO	2,11	2,70	5,70	
14. BAGNO	2,11	2,70	5,70	1,26
15. BAGNO PER DISABILI	3,73	2,70	10,07	1,26
16. ANTIBAGNO	8,35	2,70	22,55	
17. RIPOSTIGLIO	2,01	2,70	5,43	
18. WC	2,19	2,70	5,91	Ventilazione forzata
19. WC	2,19	2,70	5,91	Ventilazione forzata
20. DEPOSITO BAR	2,33	2,70	6,29	
21. BAR	69,89	3,32	232,03	9,46

* In questi locali la superficie finestrata apribile delle porte-finestre viene considerata da cm. 70 dal pavimento

COMUNE DI SANT'URBANO Prov. di Padova		
11 AGO. 2004		
Prot. 5900		
Est. X	Cl.	Fasc.

IL COMMITTENTE


COMUNE DI SANT'URBANO

IL PROGETTISTA

arch. Claudio Zorzan,
via Dei Bersaglieri 12/5 LENDINARA (RO)
tel. 0425601539 E-mail zorzan_claudio@libero.it



4	COMUNE DI SANT'URBANO - PADOVA -	
SISTEMAZIONE DELLA PIZZERIA DI BALDUINA Delibera G.C. n.17 del 20 gennaio 1997 prot. 1031		
PROGETTO ESECUTIVO STATO FUTURO EDIFICIO ADIBITO A BAR, PIZZERIA, RISTORANTE PIANTE, PROSPETTI, SEZIONI scala 1:100		DATA giugno 2004

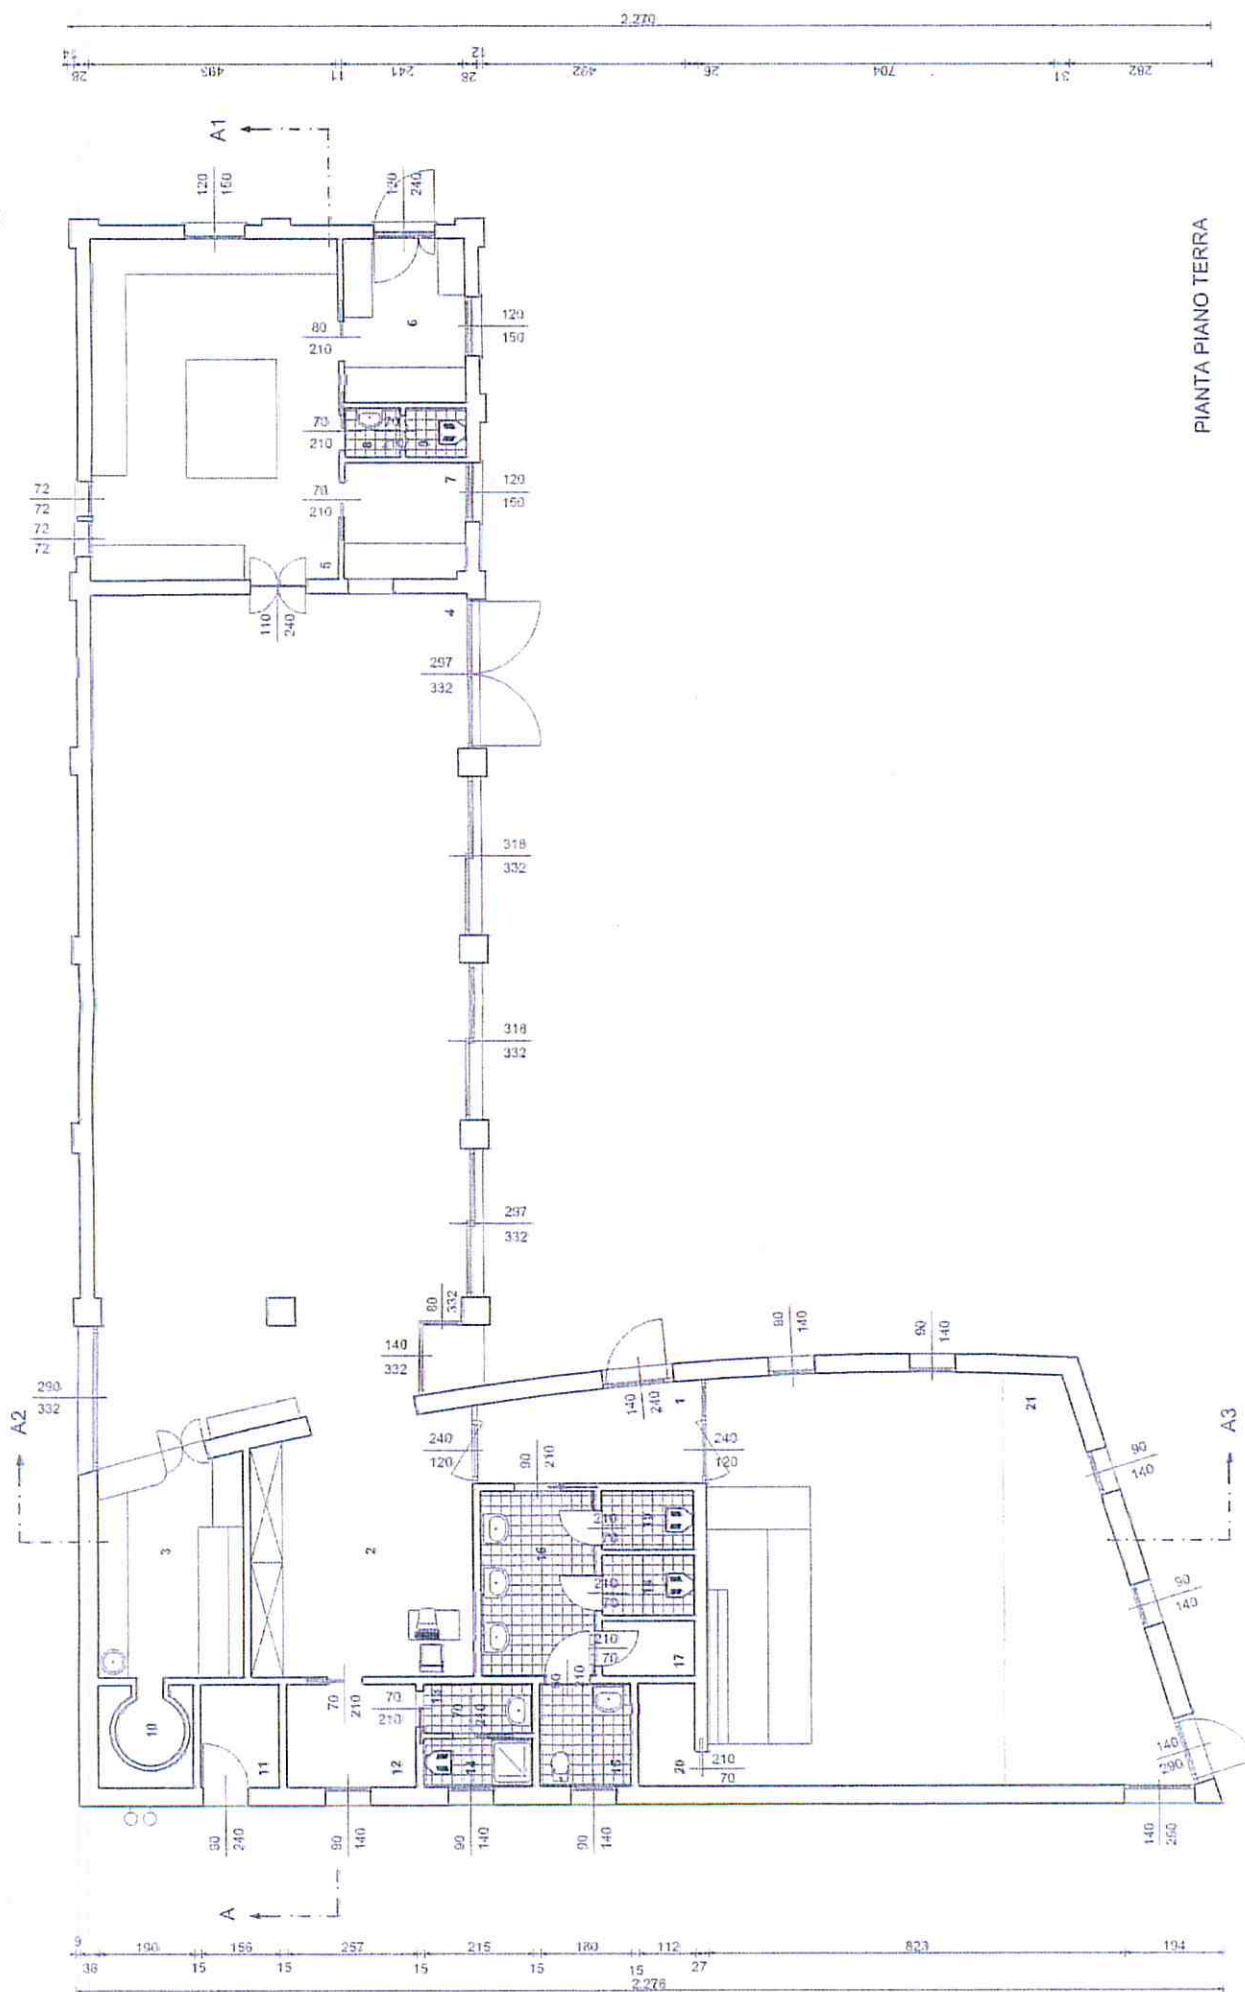

PIANTA PIANO TERRA

