

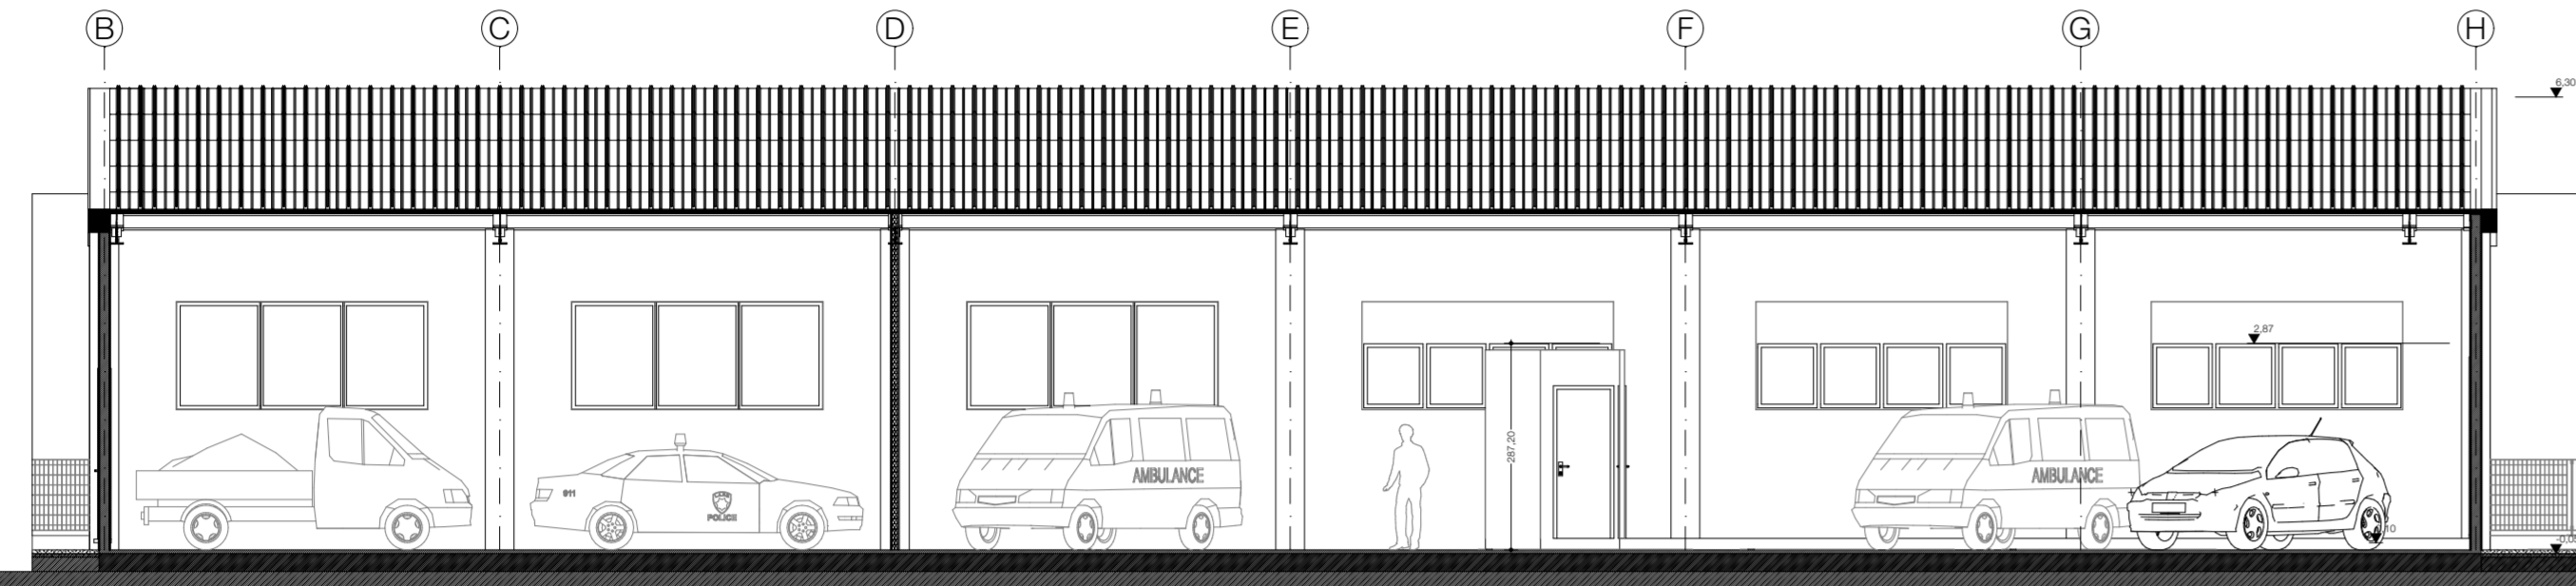


PROSPETTO OVEST STATO DI FATTO
SEZIONE S2 STATO DI FATTO

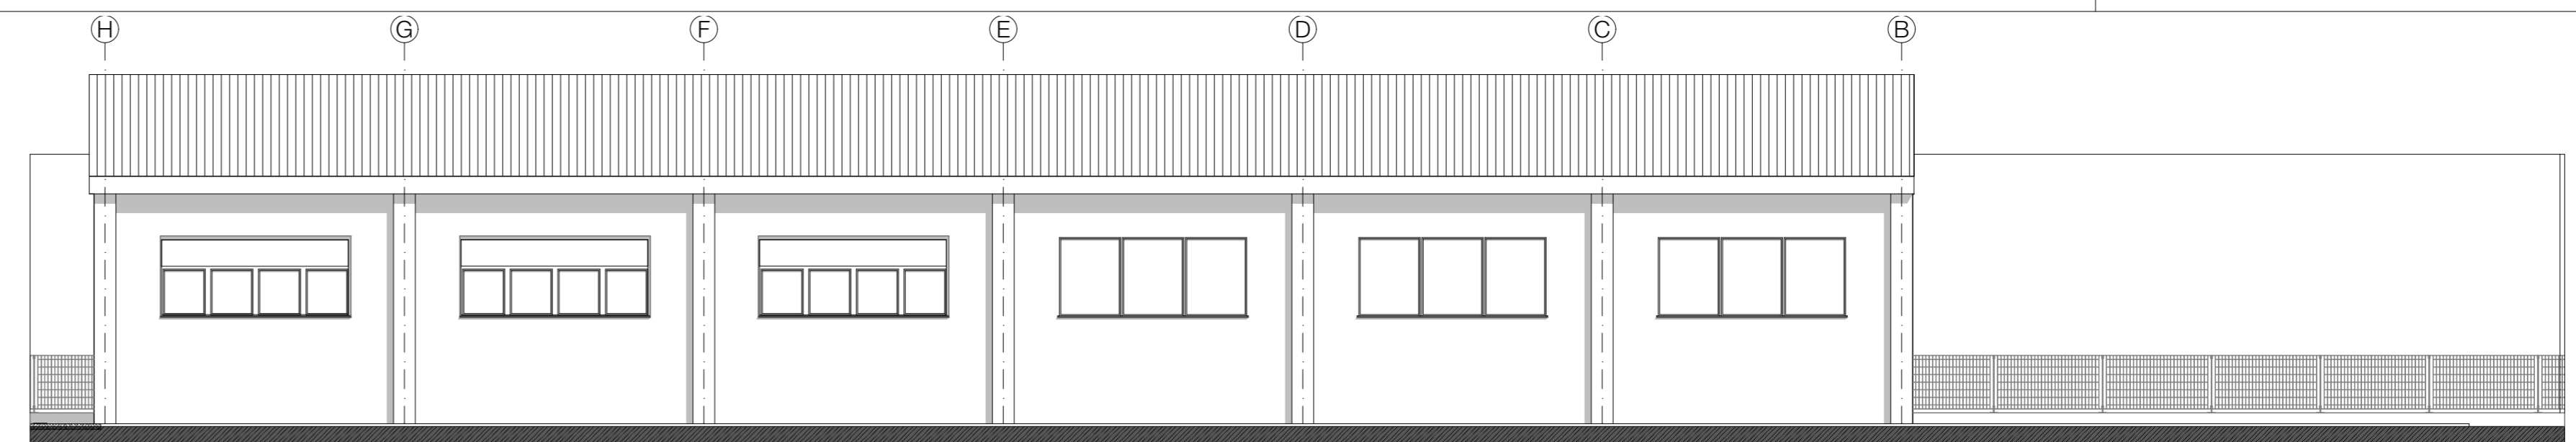


PLANIMETRIA STATO DI FATTO


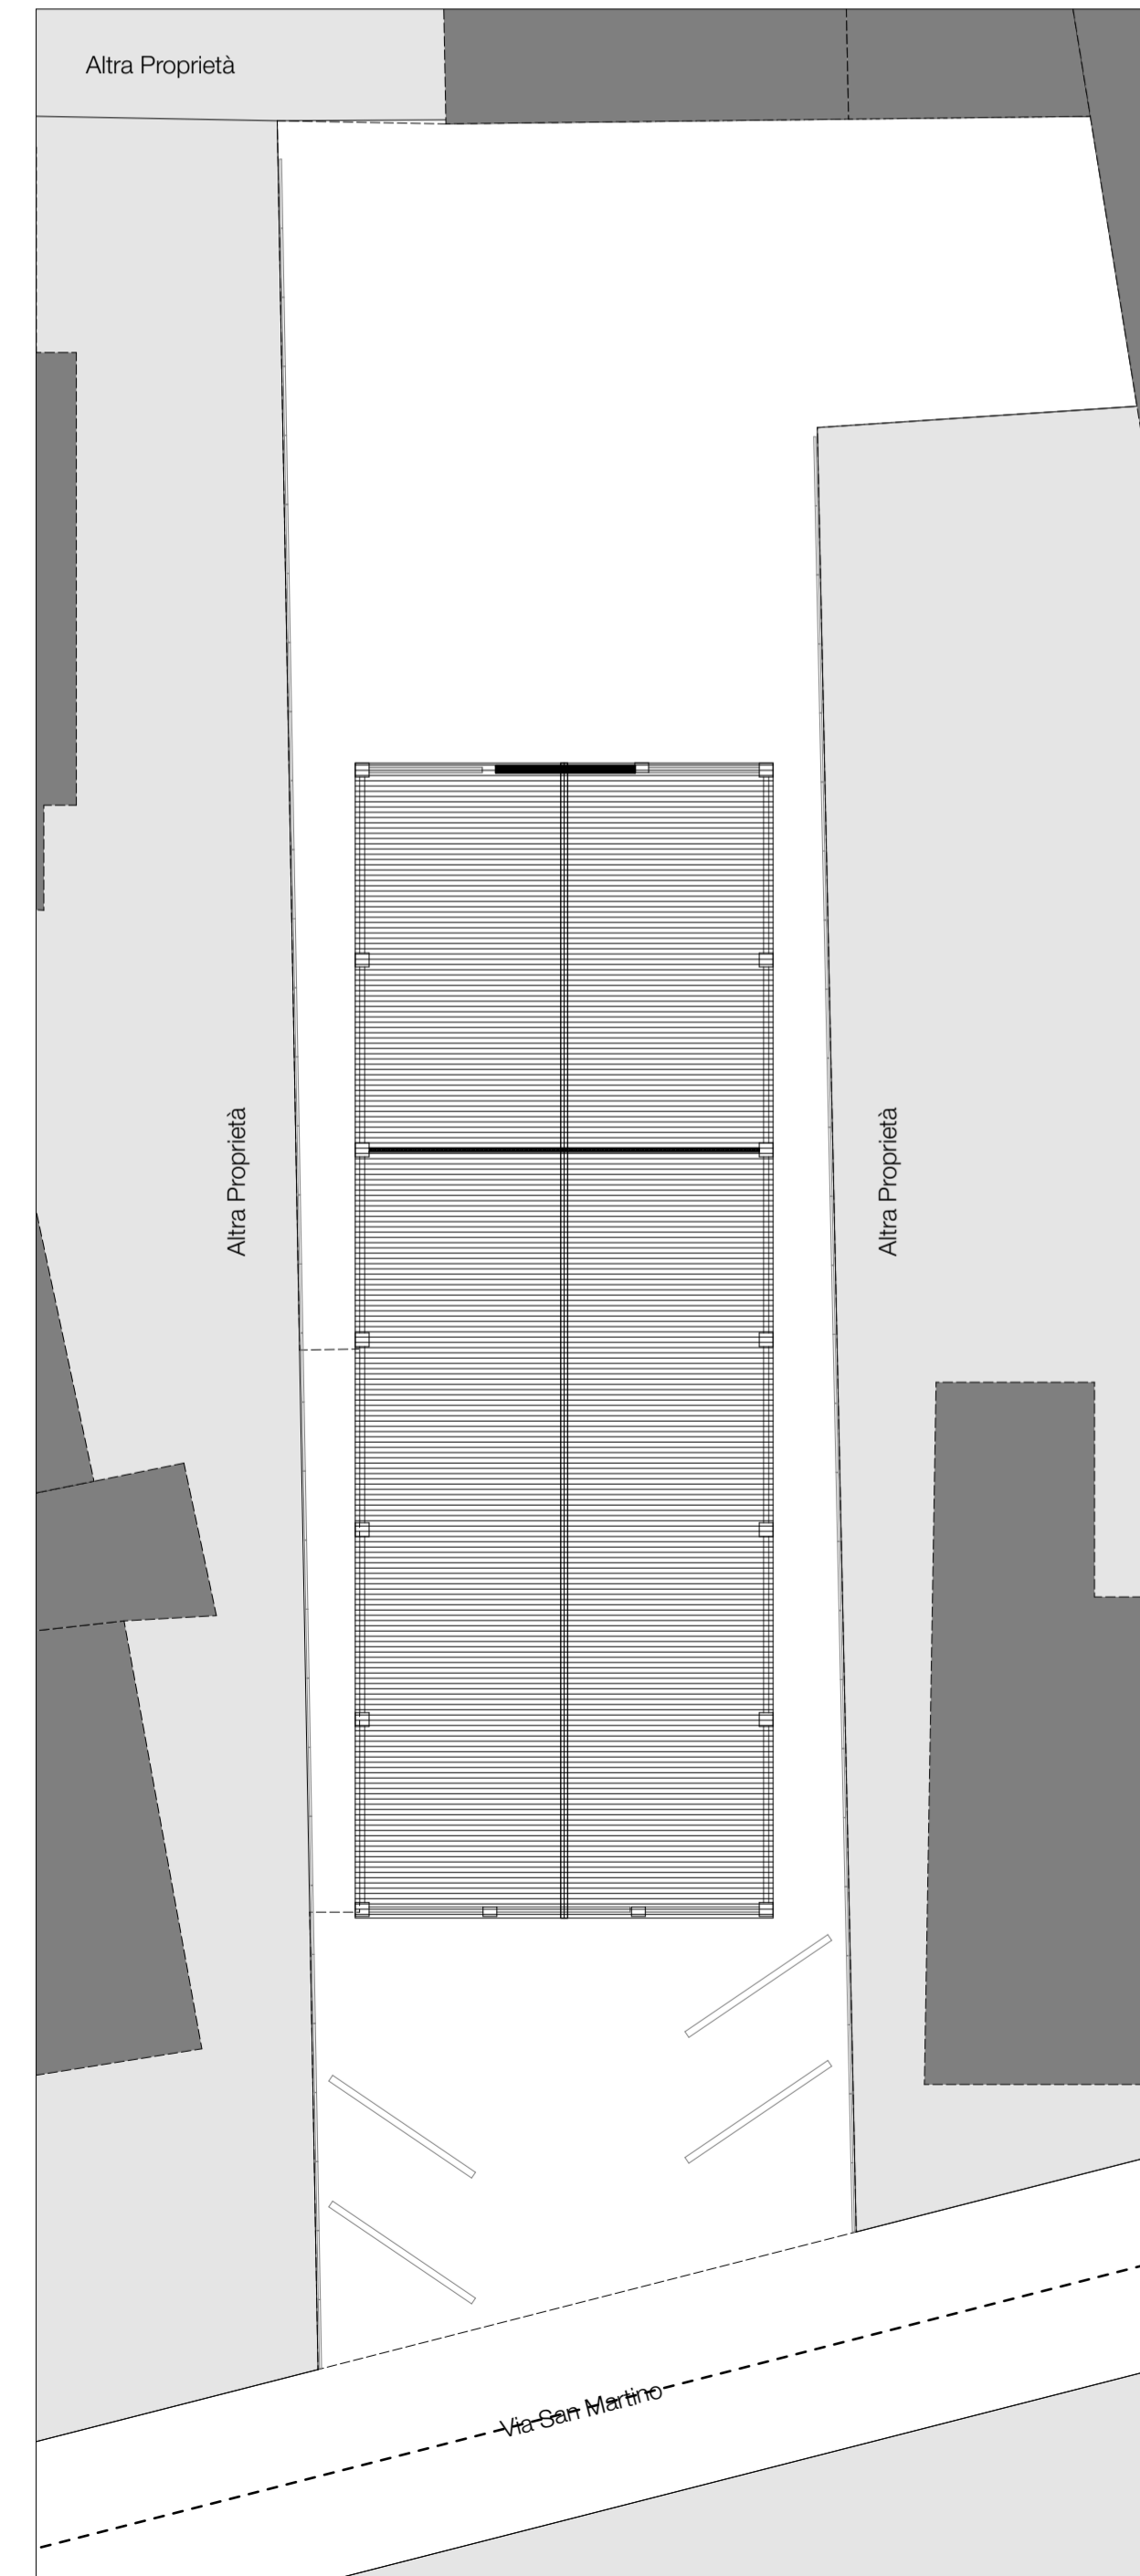


PROSPETTO EST STATO DI FATTO


PIANTA PIANO TERRA STATO DI FATTO

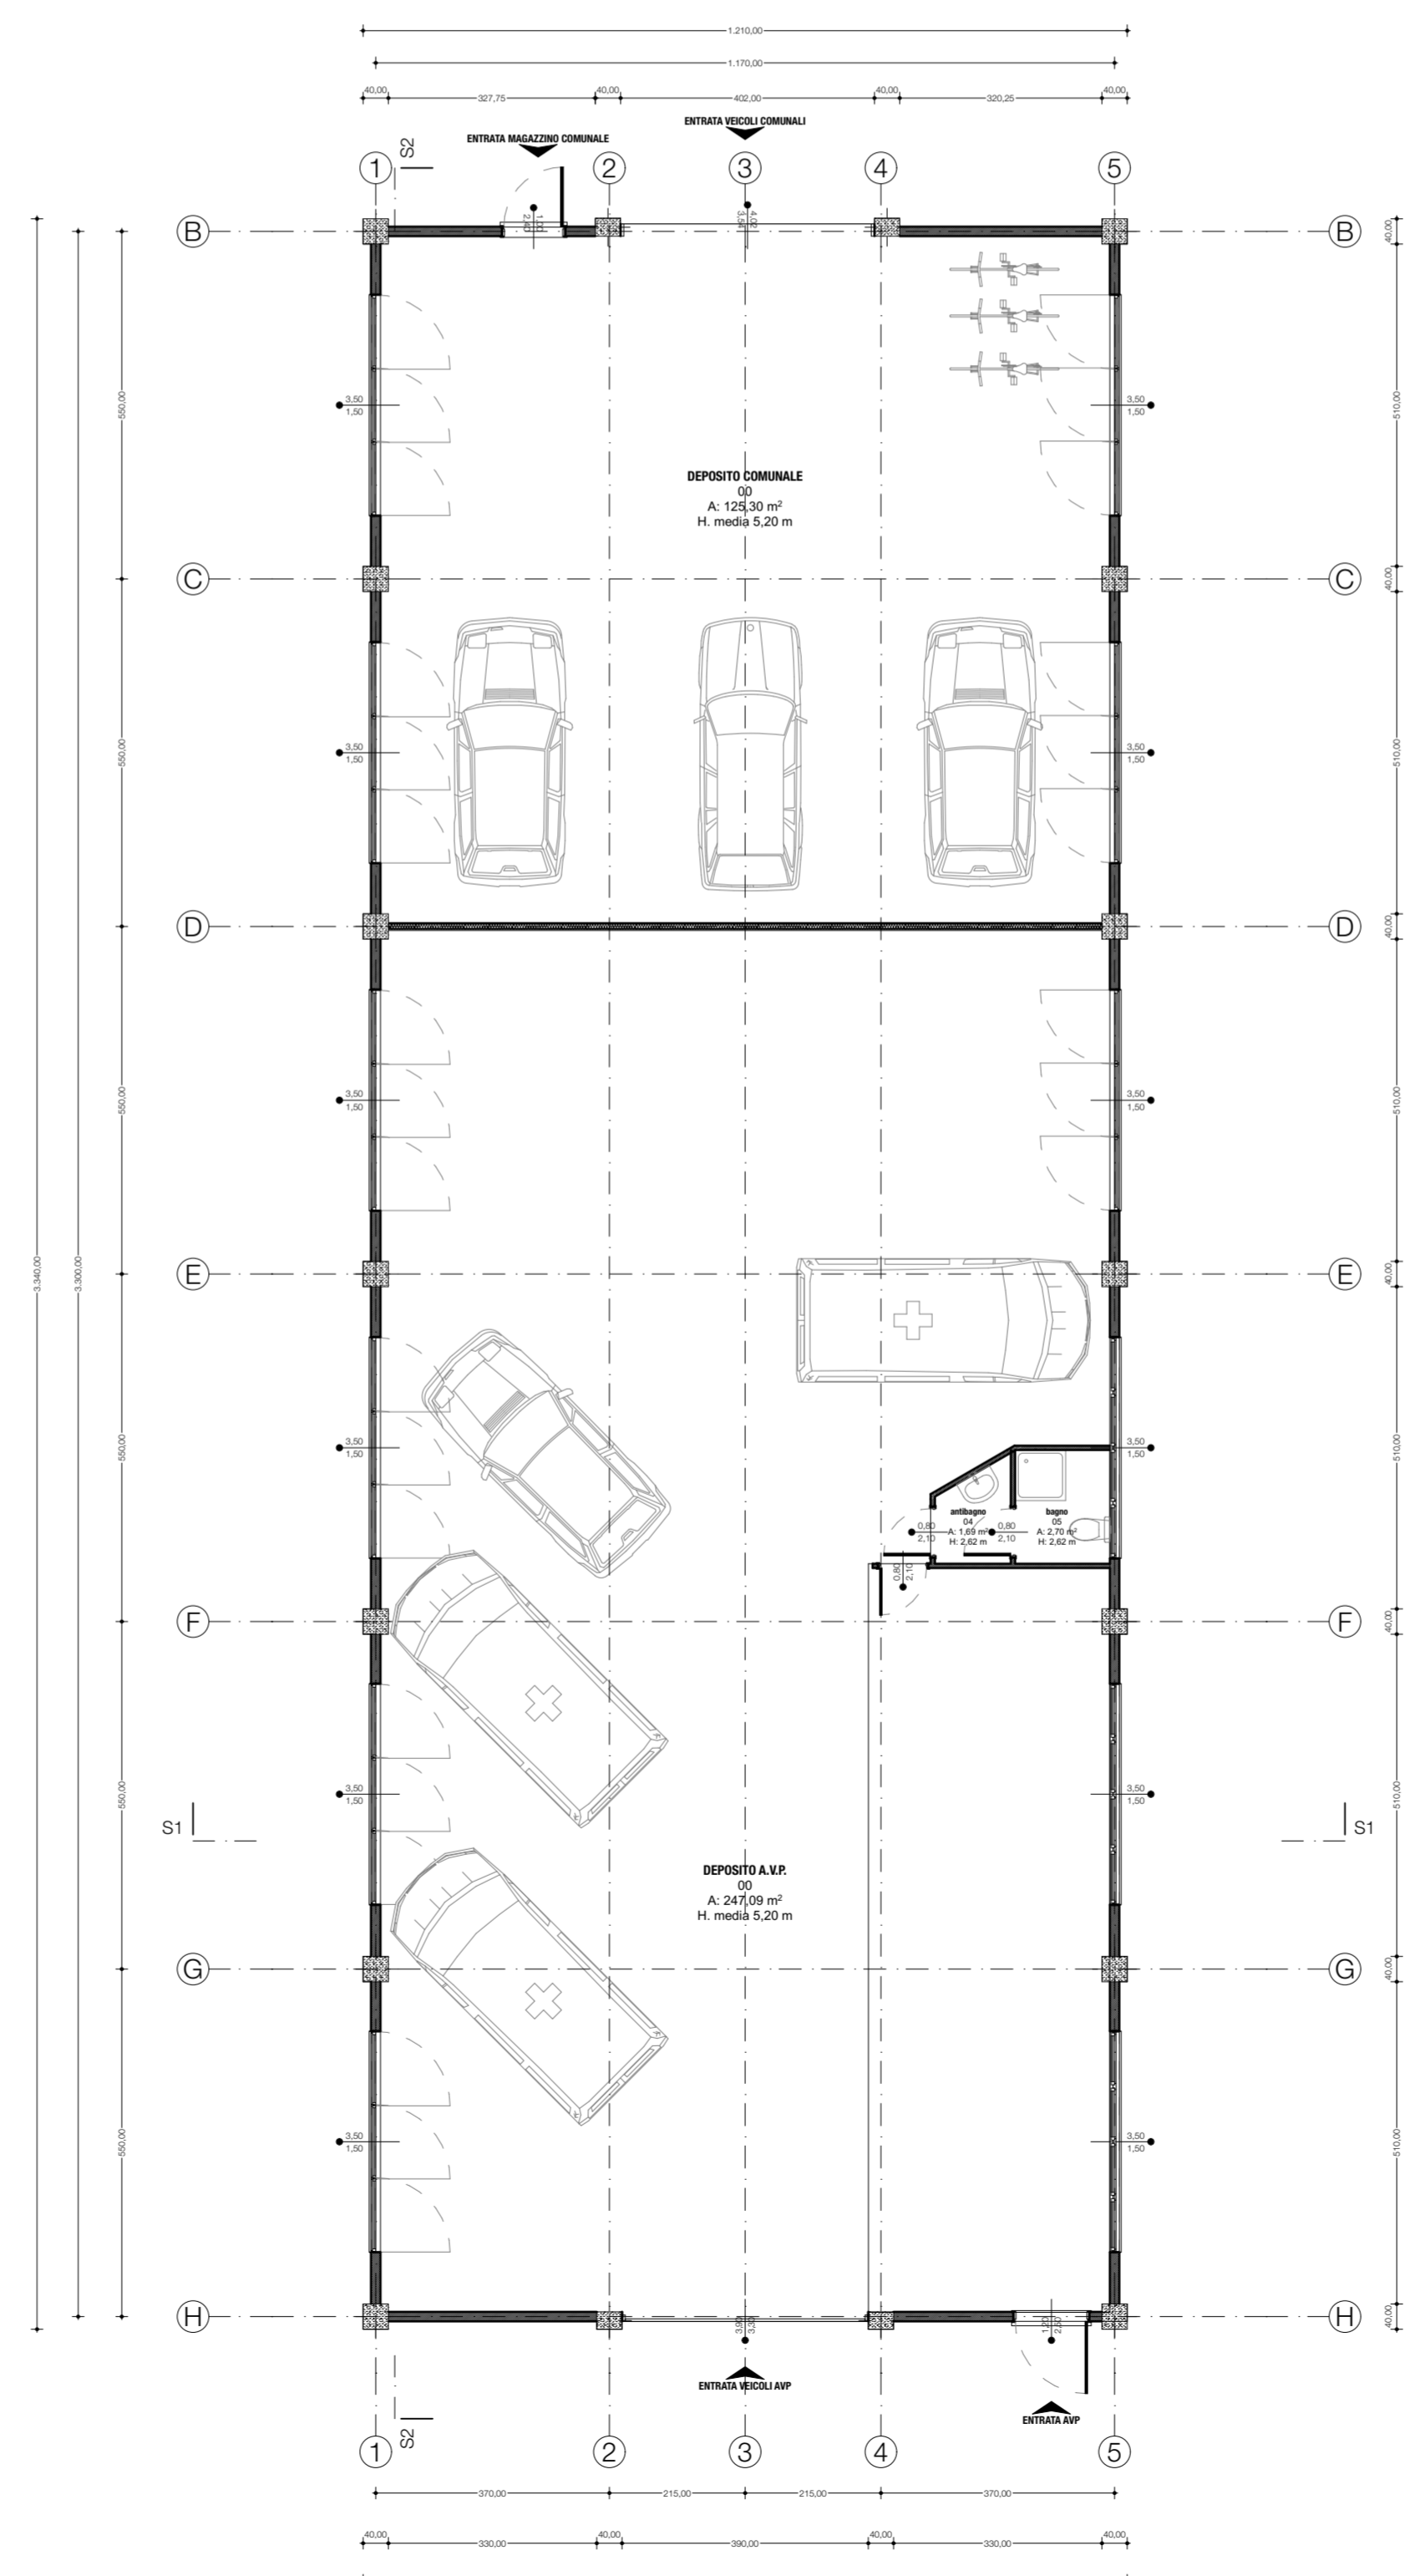


PIANTA COPERTURA STATO DI FATTO

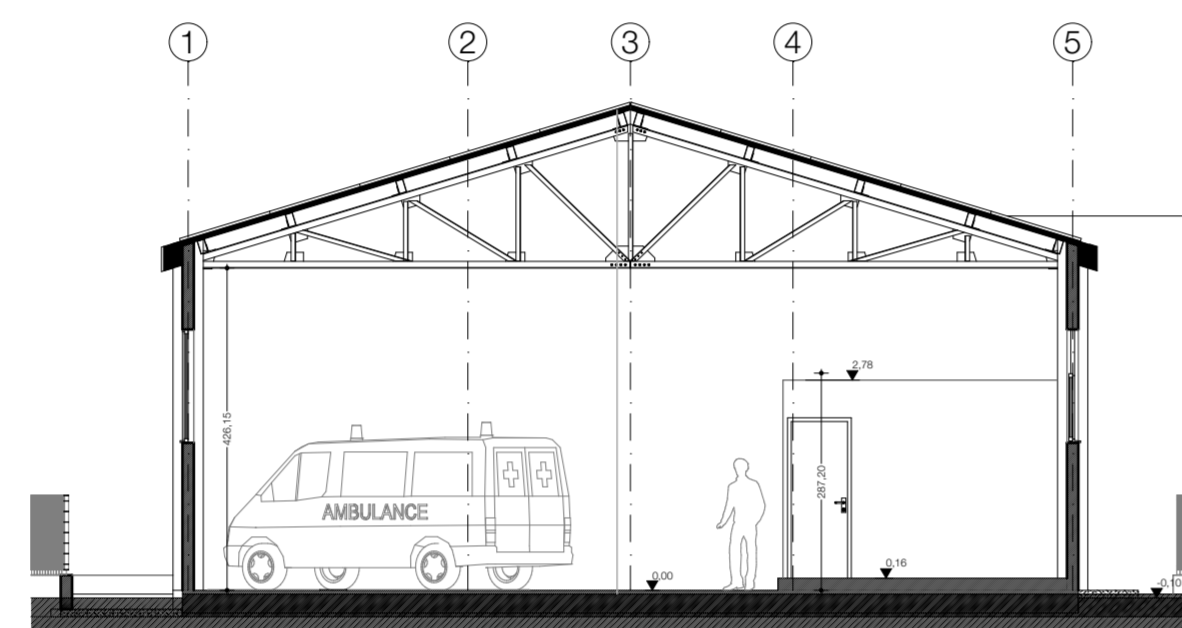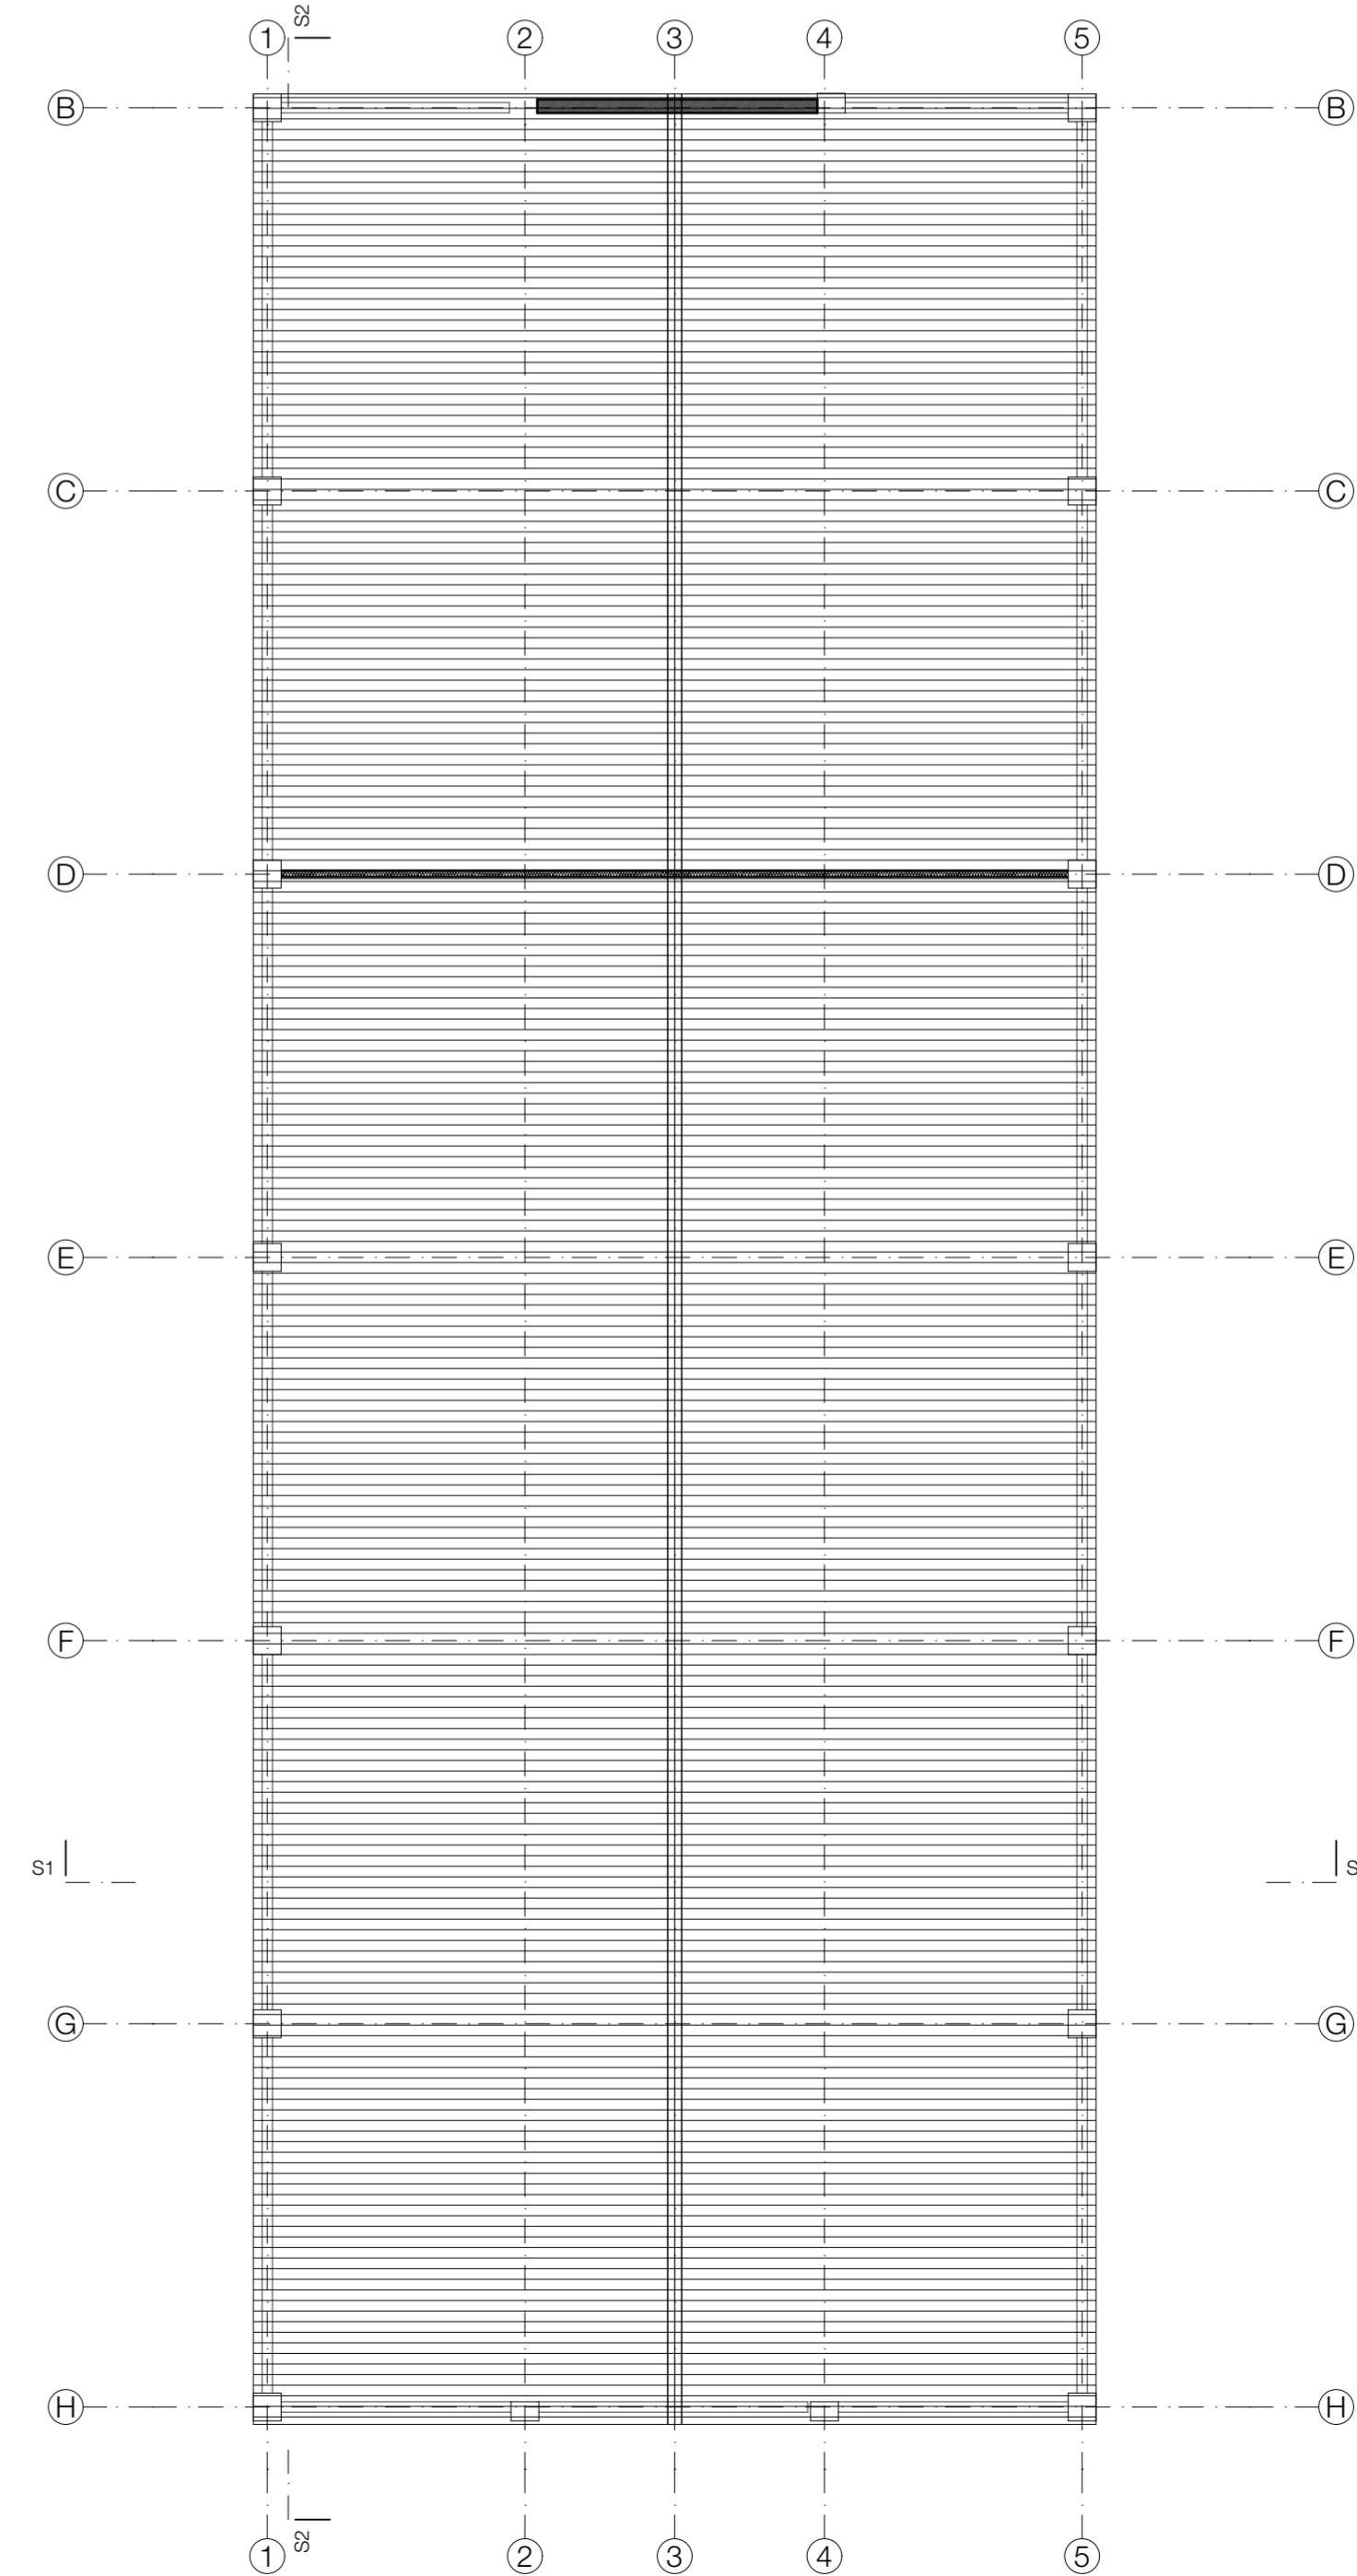

SEZIONE S1 STATO DI FATTO

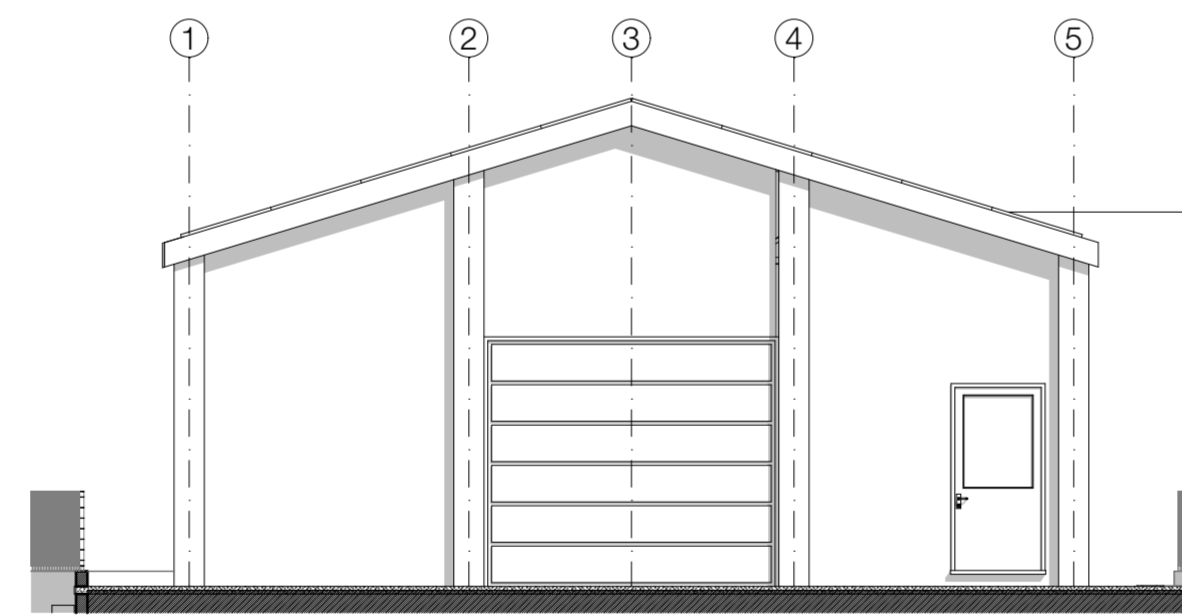


PROSPETTO SUD STATO DI FATTO

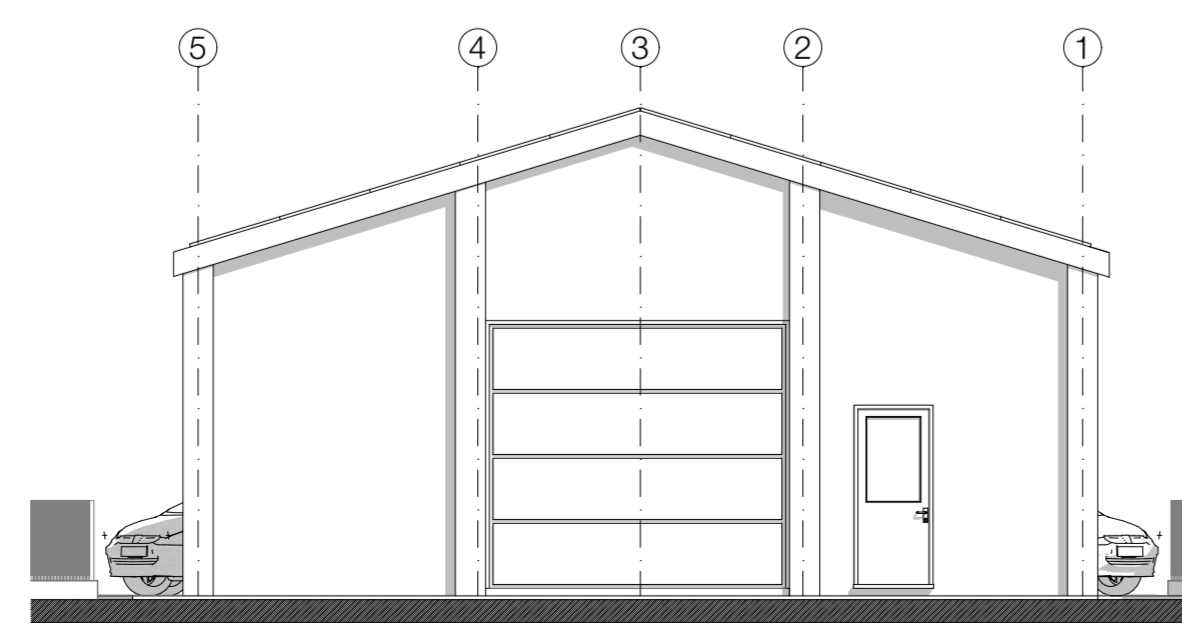

PROSPETTO NORD STATO DI FATTO



ESTRATTO PRG

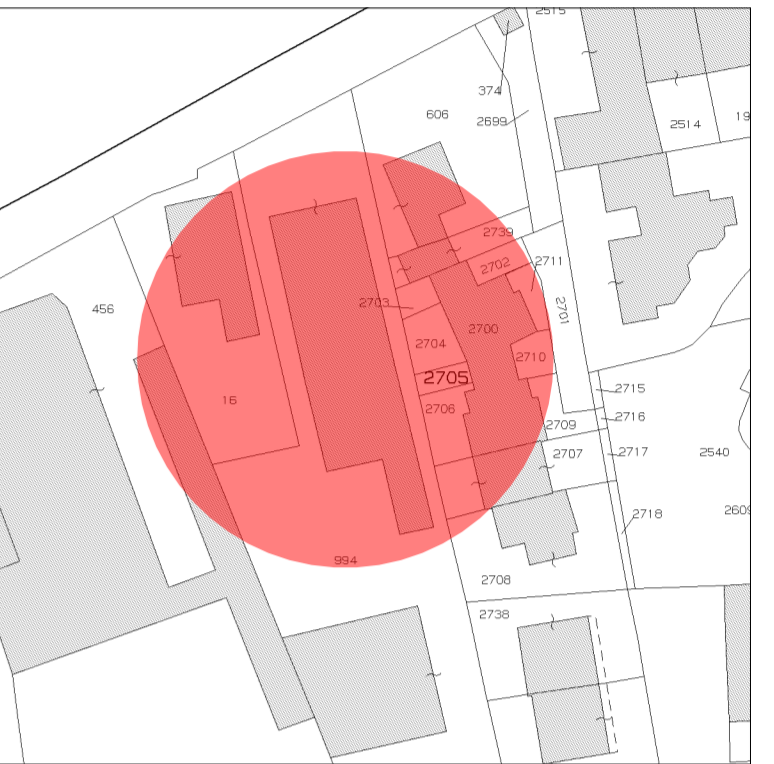

ESTRATTO CATASTALE

Comune di Castelmassa
Provincia di Rovigo
PROGETTO DEFINITIVO ESECUTIVO

Progetto Definitivo Esecutivo
DESCRIZIONE
PROGETTO PER I LAVORI DI SISTEMAZIONE INTERNA E REALIZZAZIONE DI BLOCCO UFFICI NEL MAGAZZINO MUNICIPALE E SEDE DELL'A.V.P. ASSOCIAZIONE VOLONTARI POLESANI - SITO NEL COMUNE DI CASTELMASSA (RO)

architetto
Arch.Stefano Bizzari
Piazza L. Lorenz 59
45025 Castelmassa
Rovigo
P. IVA 01279000298
C.F. 80259720298

cliente
Comune di Castelmassa
Piazza Vittorio Veneto 1 - 45025
Castelmassa Rovigo/Veneto Italy

progetto
Stato di Fatto
Architectstudio
www.architectstudio.it

disegno
Pianta / Prospetti / Sezioni

tipo
Progetto Definitivo Esecutivo

scala
1:100, 1:200

disegnatore formato percorso
SB A1

verif. autorizz. n. 10/10/2018
n. 10/10/2018

n° disegno
A.E.03 TAV 01