

PROGETTO ESECUTIVO
COMUNE DI ARCOLE
PROVINCIA DI VERONA



Incarico:



PROGETTO PER LA MANUTENZIONE
STRADORDINARIA DELLA COPERTURA
E L'ADEGUAMENTO SISMICO PARZIALE
(PRIMO STRALCIO), DELLA SEDE MUNICIPALE
IN PIAZZA G. MARCONI N. 1

l'amministratore

l'impresa


committente:
COMUNE DI ARCOLE
Piazza Marconi n. 1

il progettista

elaborato: scala 1:50
STATO ATTUALE - PROGETTO
PIANTA PIANO SOTTOTETTO TAV. 2.2

classifica: file: E004A layout: 02_12_2013


il direttore lavori

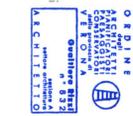


Architetto Giuliano Rizzi
Via Salaria, 15 Campano di Bardone
36101 Vicenza (VI)
E-mail: giuliano@architettoarcole.it
Studio Associato

diritti di proprietà, diffusione e riproduzione riservati in conformità alle leggi vigenti


STATO ATTUALE

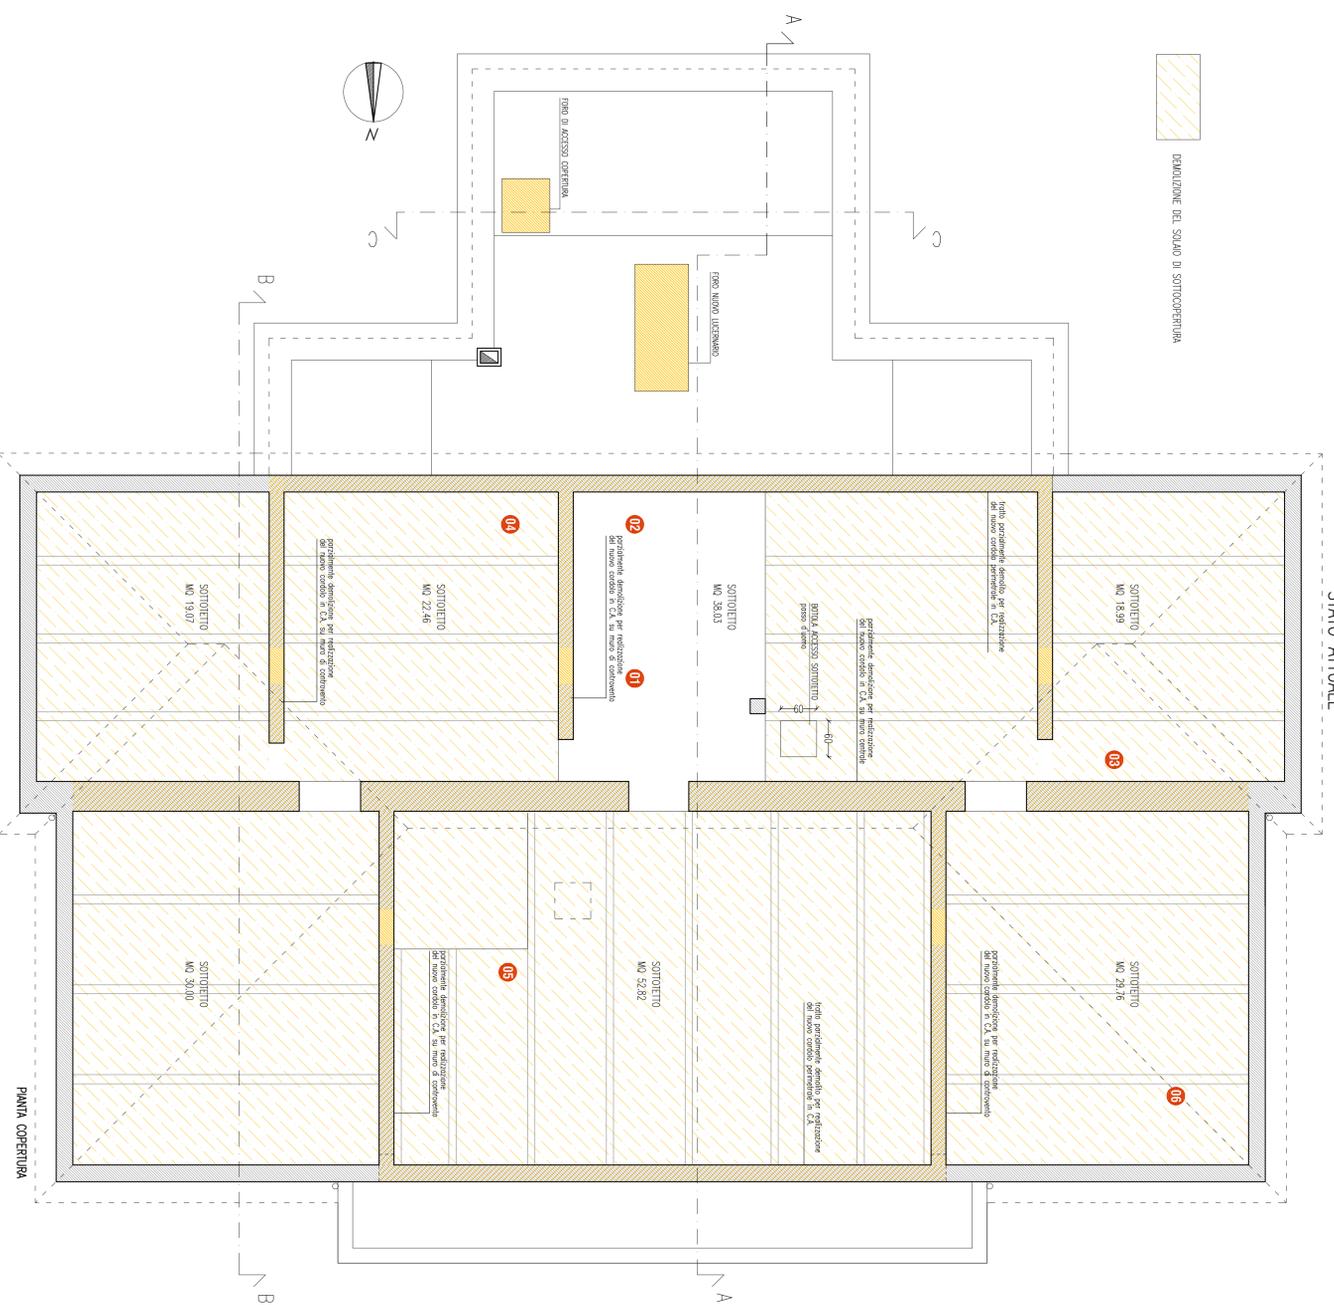

STATO DI PROGETTO

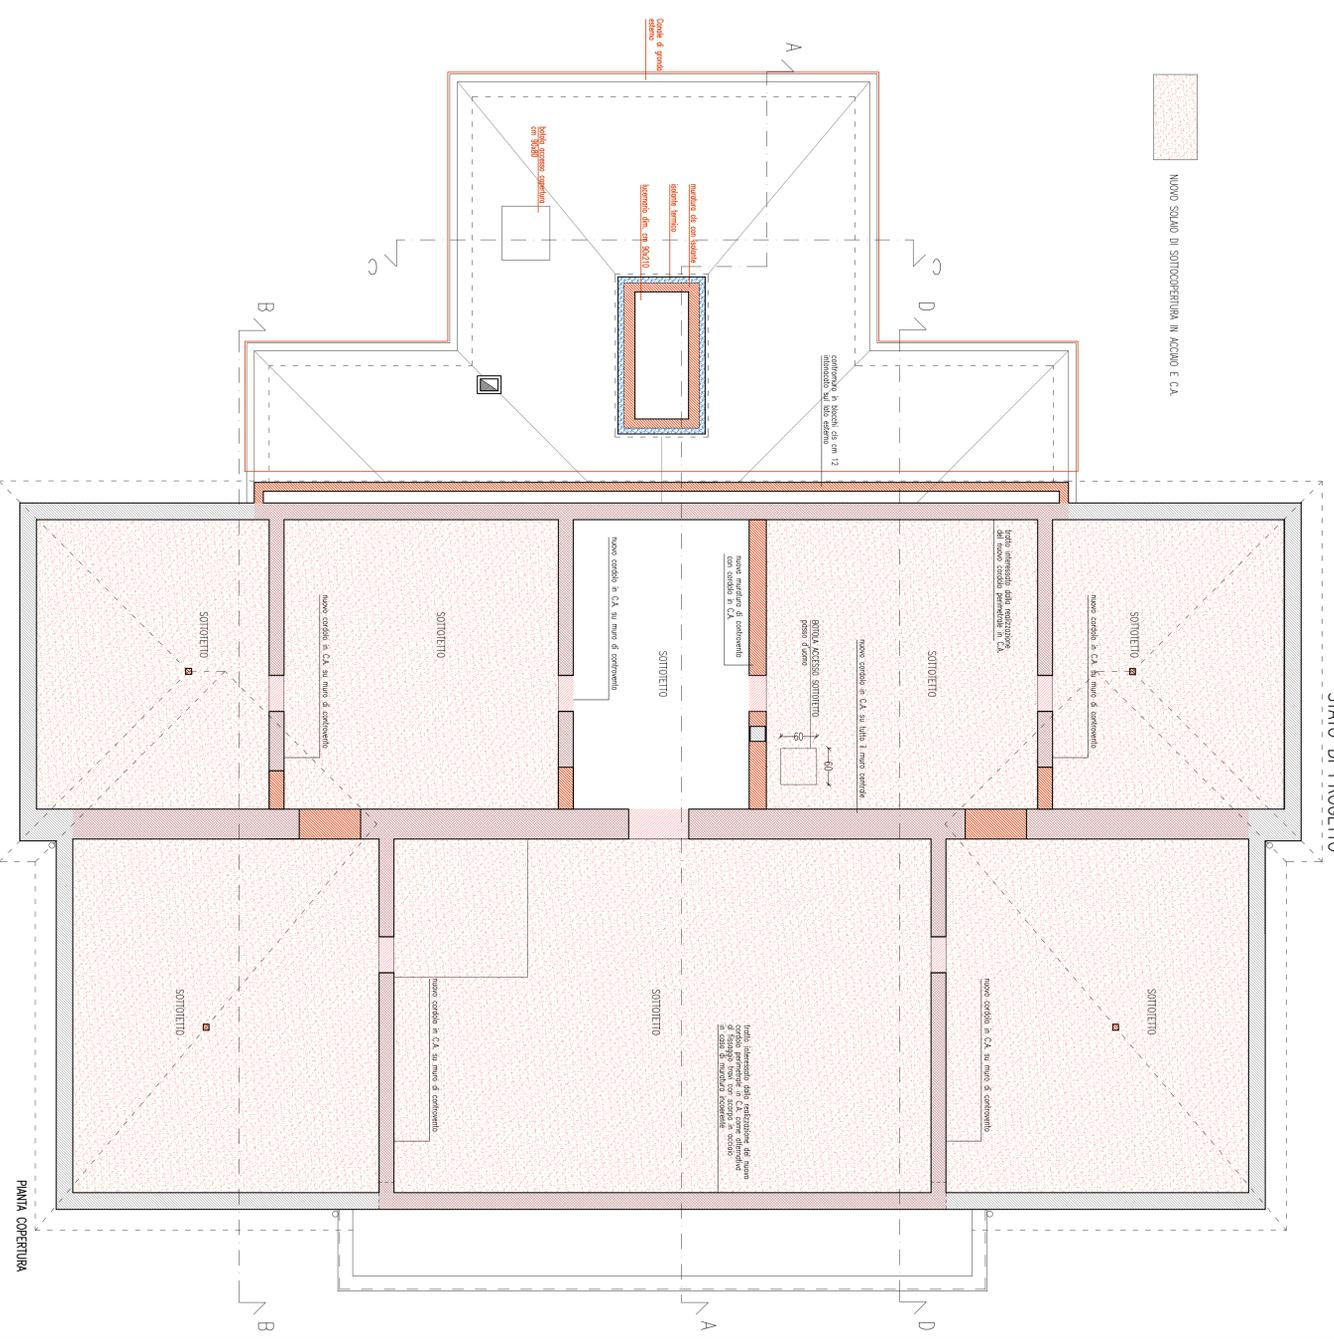


DETTAGLIO SOTTOTETTO 11

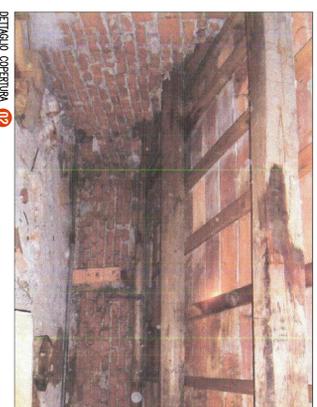

DETTAGLIO COPERTURA 12




DETTAGLIO MURO MASSIMO 13

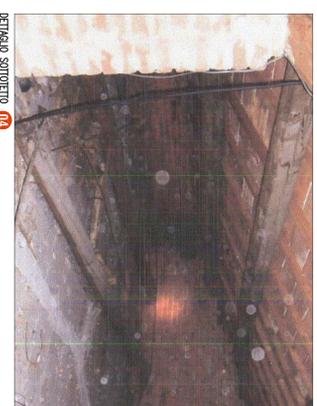

DETTAGLIO SOTTOTETTO 14



DETTAGLIO SOTTOTETTO E VANO FINE CORSA ASCENSORE 15

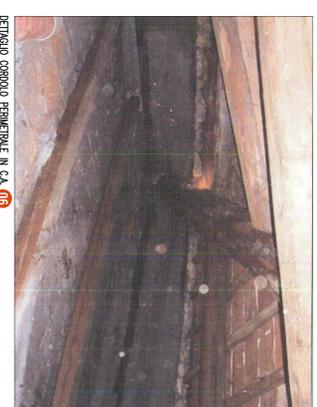

DETTAGLIO CORRIDOIO PERIMETRALE IN C.A. 16