




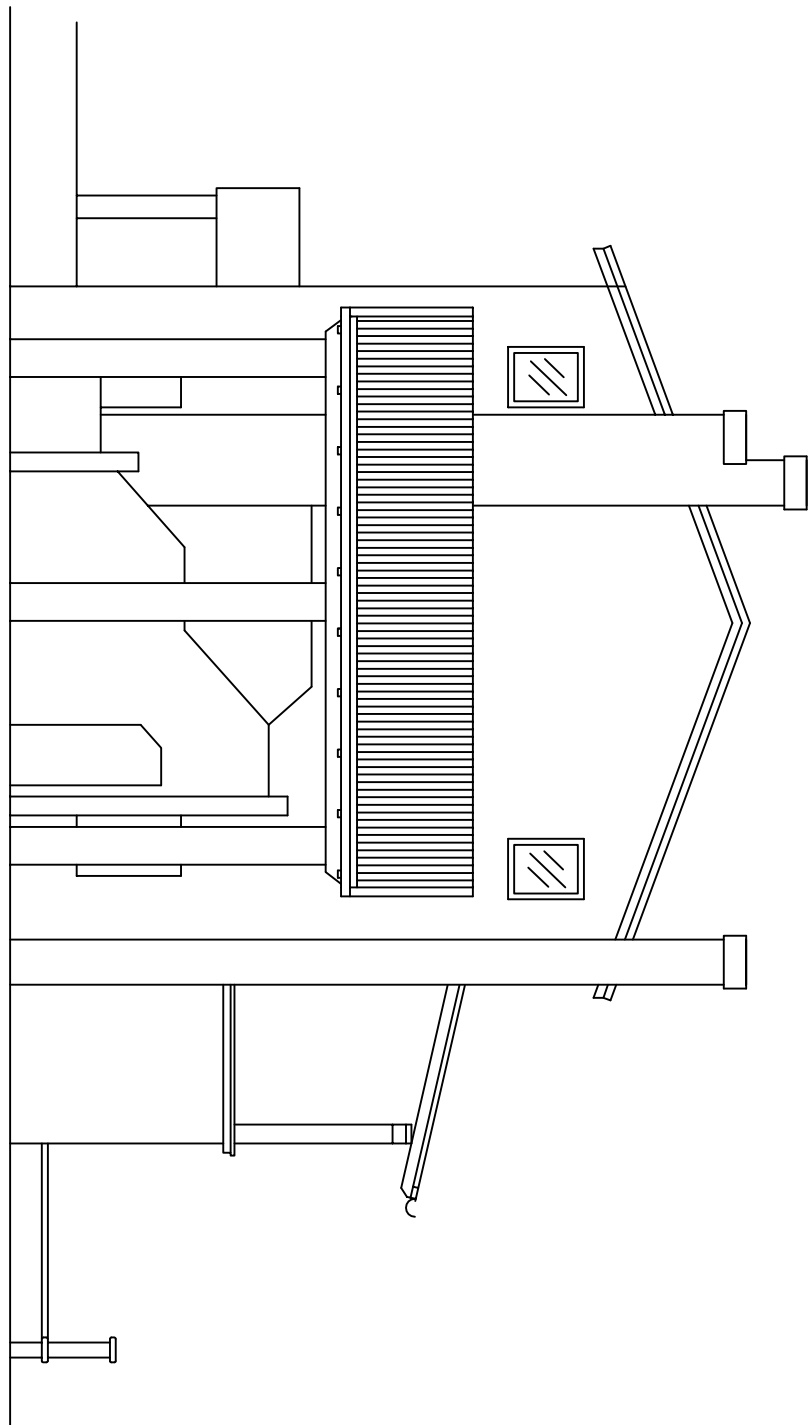


Prospetto est

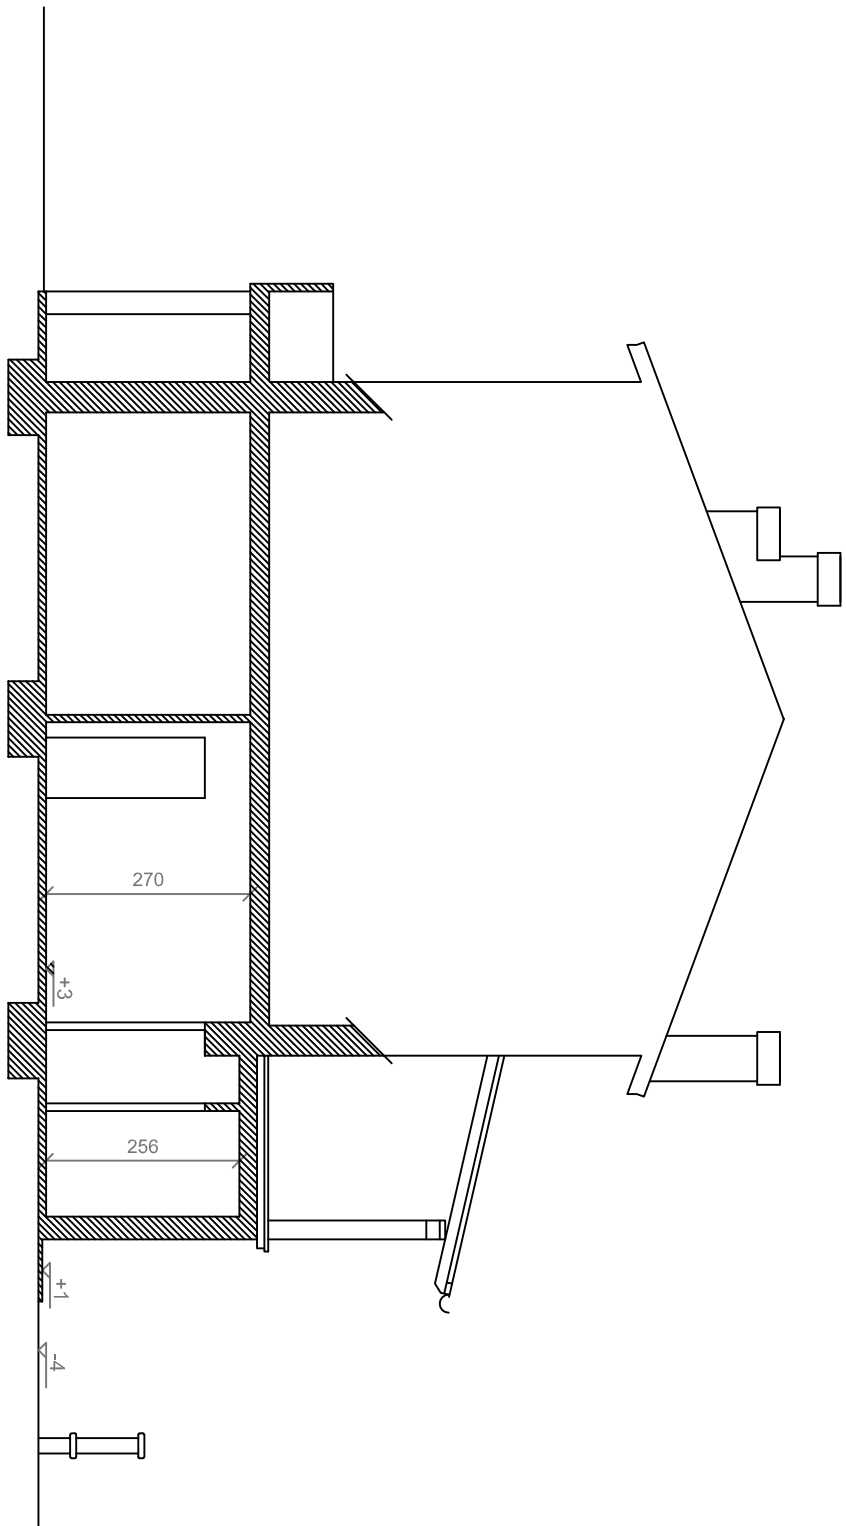


Sezione A-A

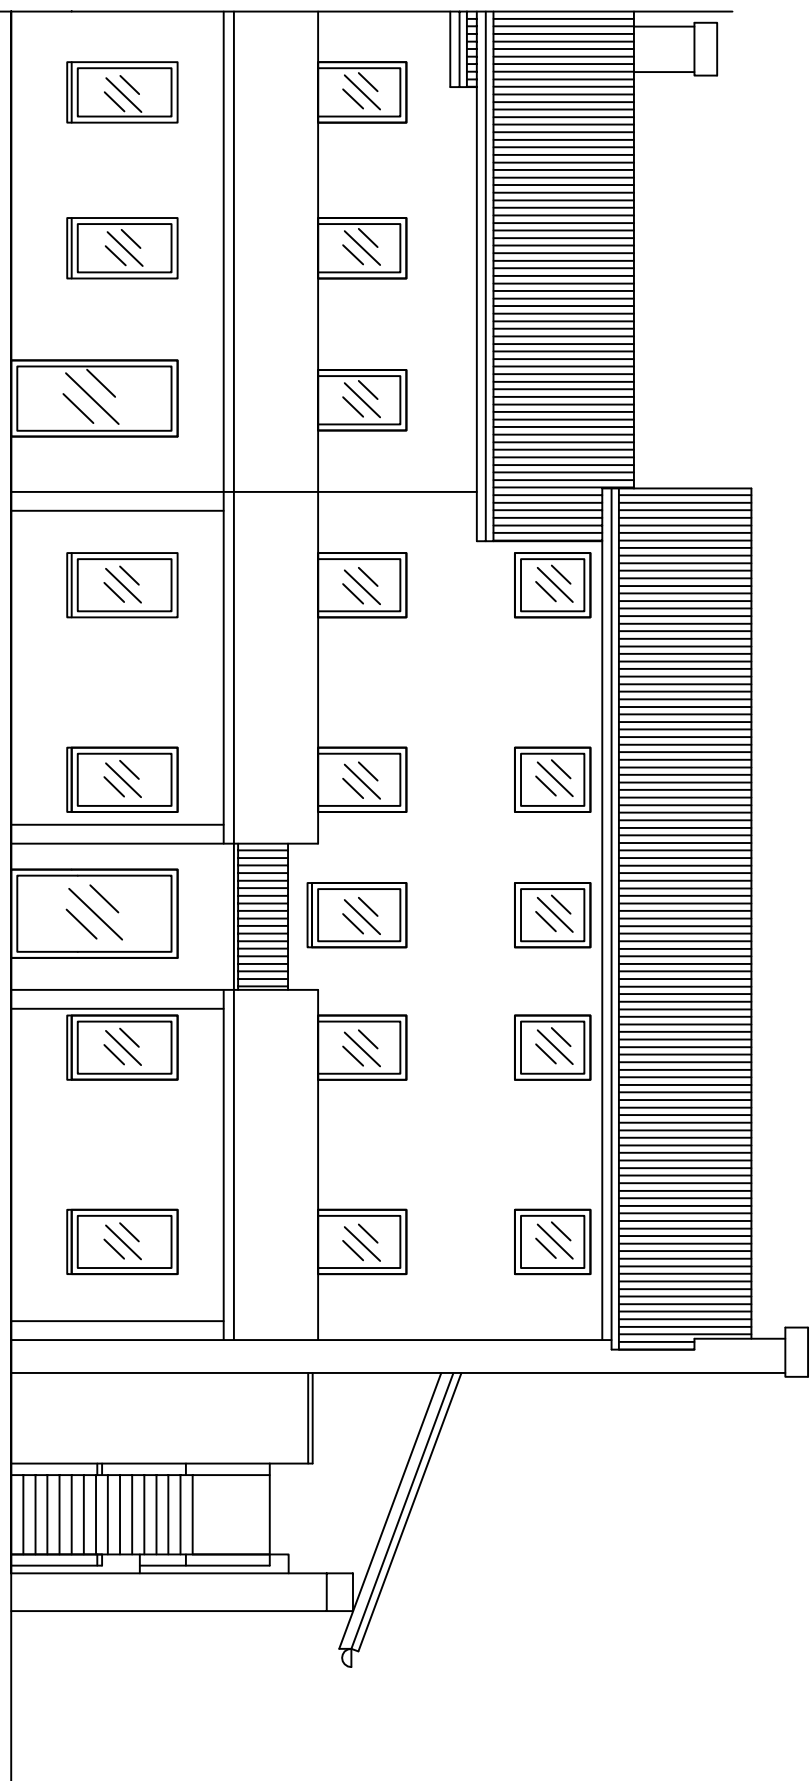

Prospetto sud

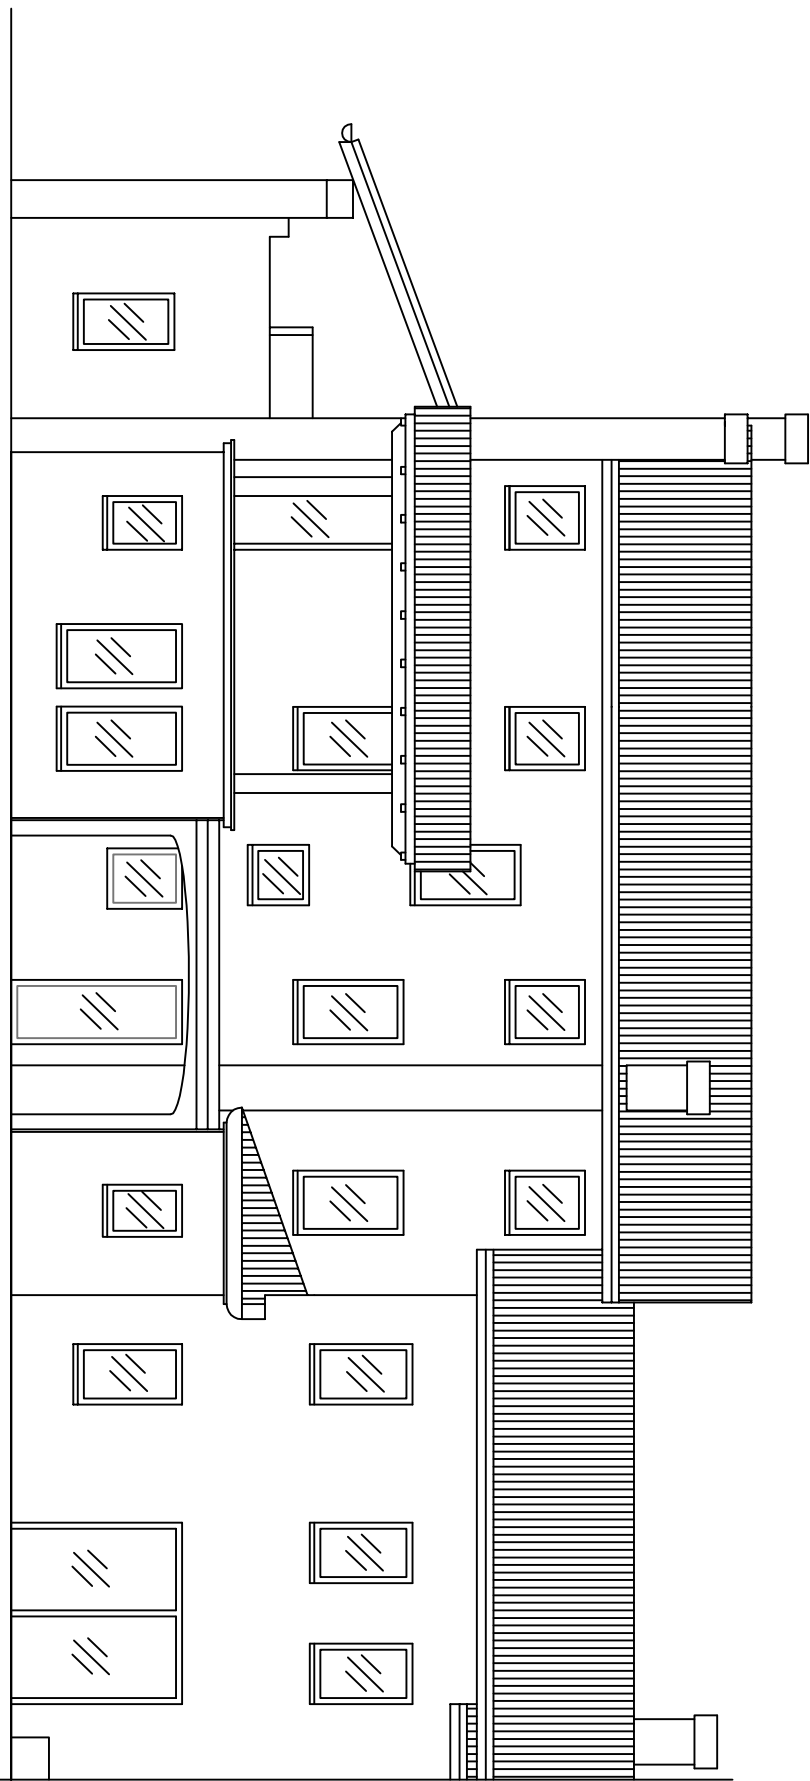

Prospetto nord

 


VIA LASTEGO





strada


fosso

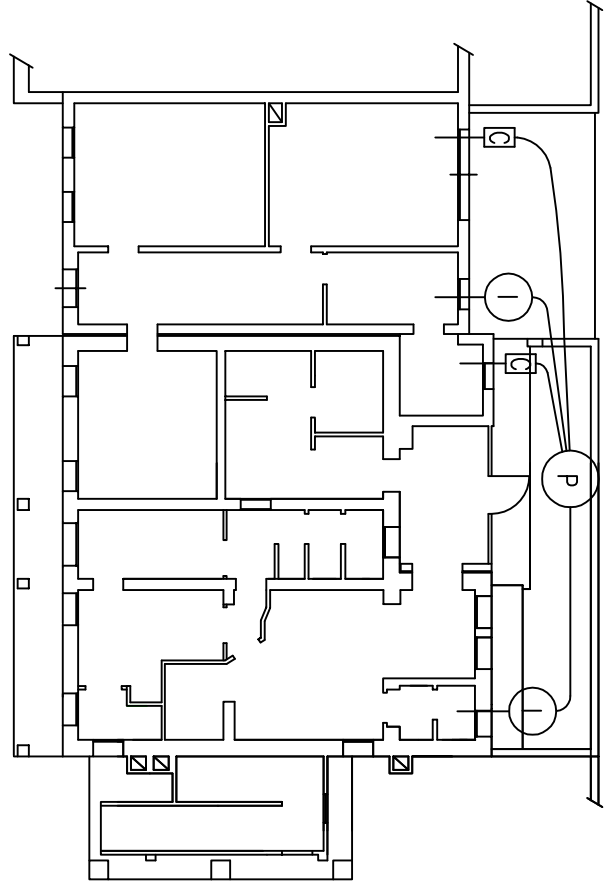

Schema fognario 1:200

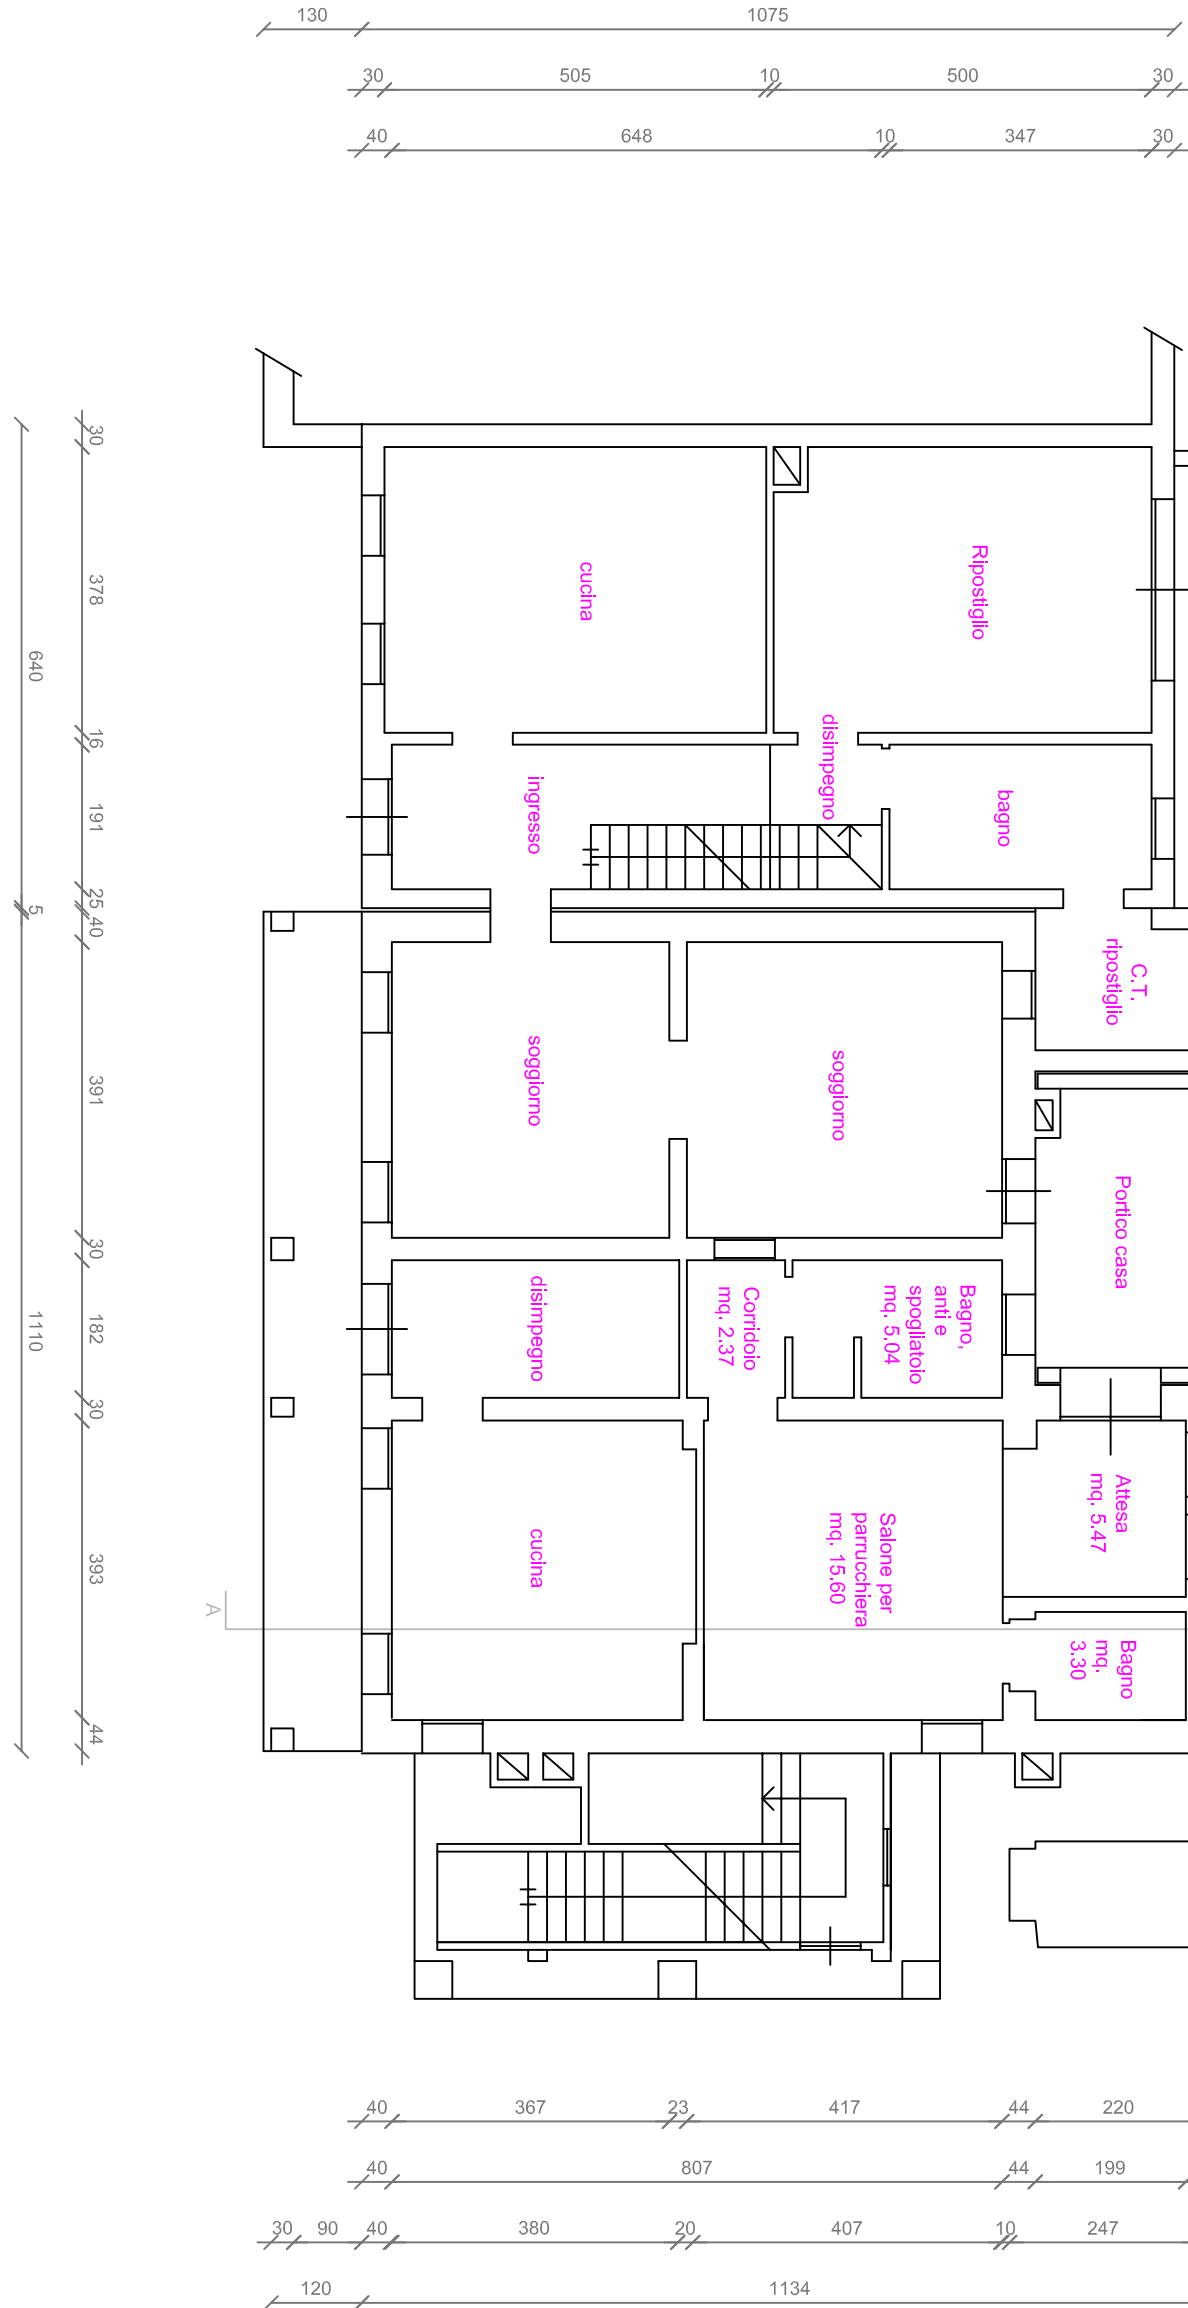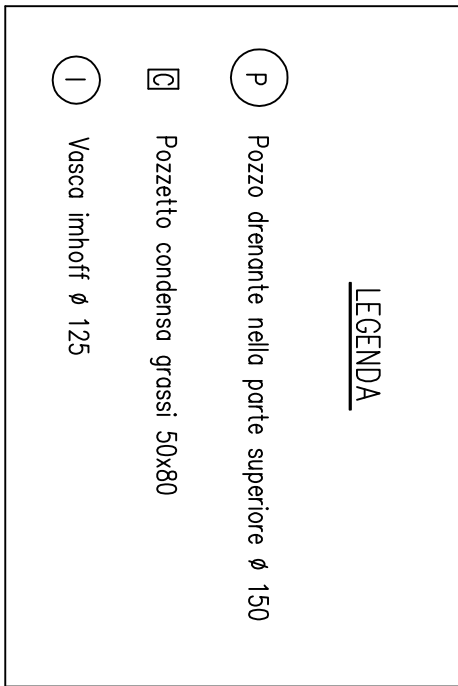

Pianta piano terra

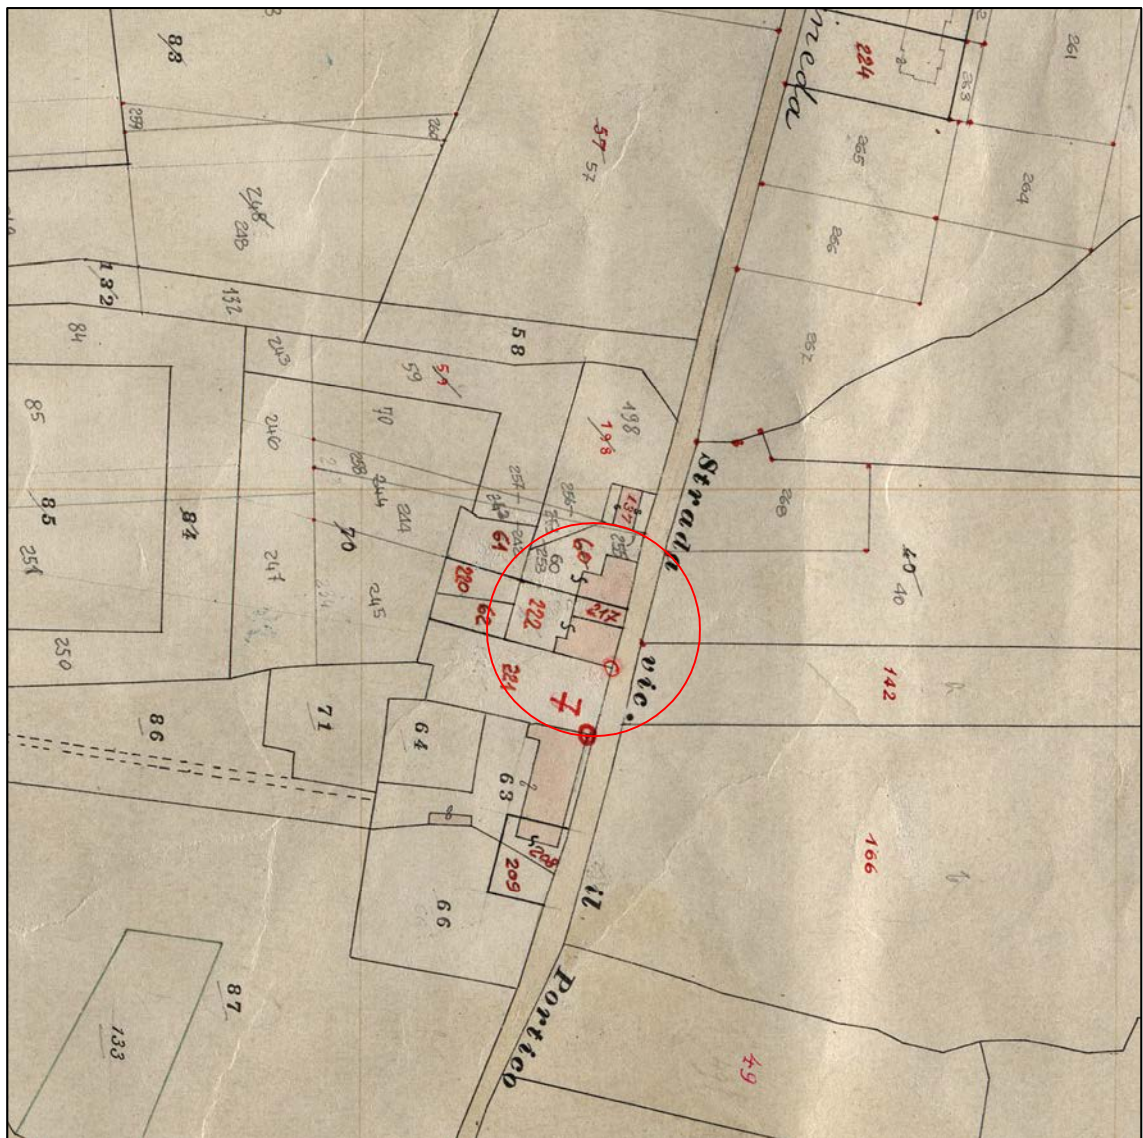

Estratto di mappa 1:2000
Comune di Fonte
fig. n. 13 m. n. 217

COMUNE DI FONTE

PROVINCIA DI TREVISO

Progetto di un salone per parrucchiera ed estetista ottenuto trasformando ed ampliando un salone per parrucchiera esistente in via Lastego


Oggetto: stato di fatto (planimetria scarichi, pianta, prospetti, sezione), estratto catastale e documentazione fotografica

Commitenti: Baccin Fabio e Santinon Monica
31010 Fonte (TV), via Lastego,
138/140


Elaborato n. 1
Scala 1:100, 1:200, 1:2000
Data 02/04/2015

I Commitenti

Il Progettista

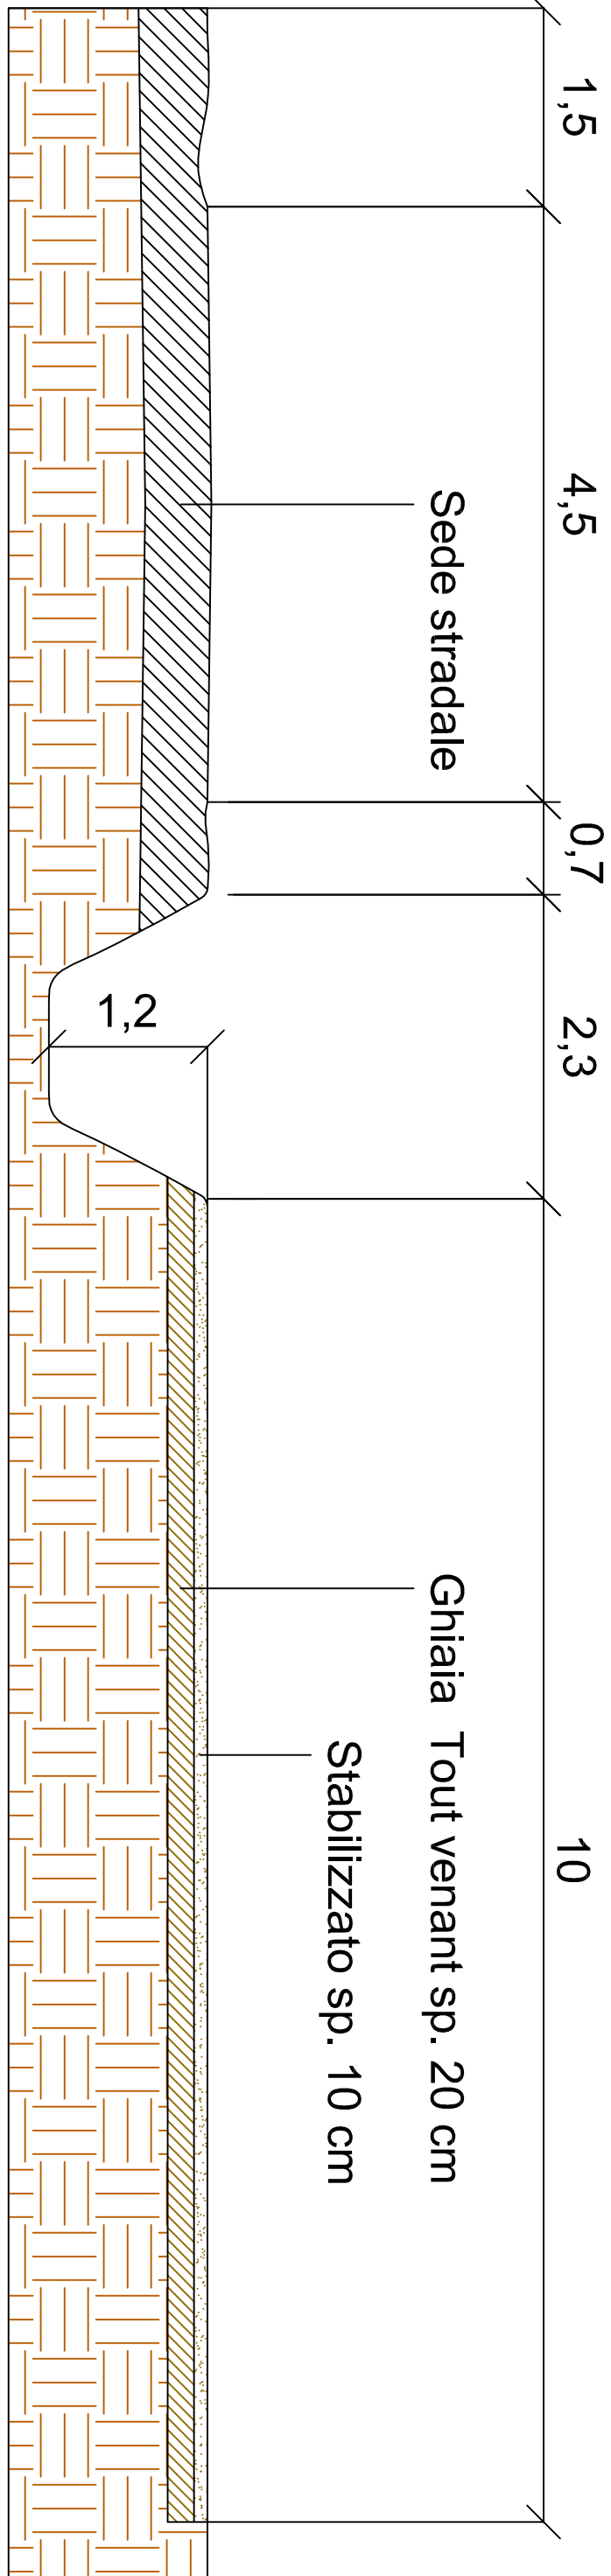

Sezione B-B parcheggi scala 1:50

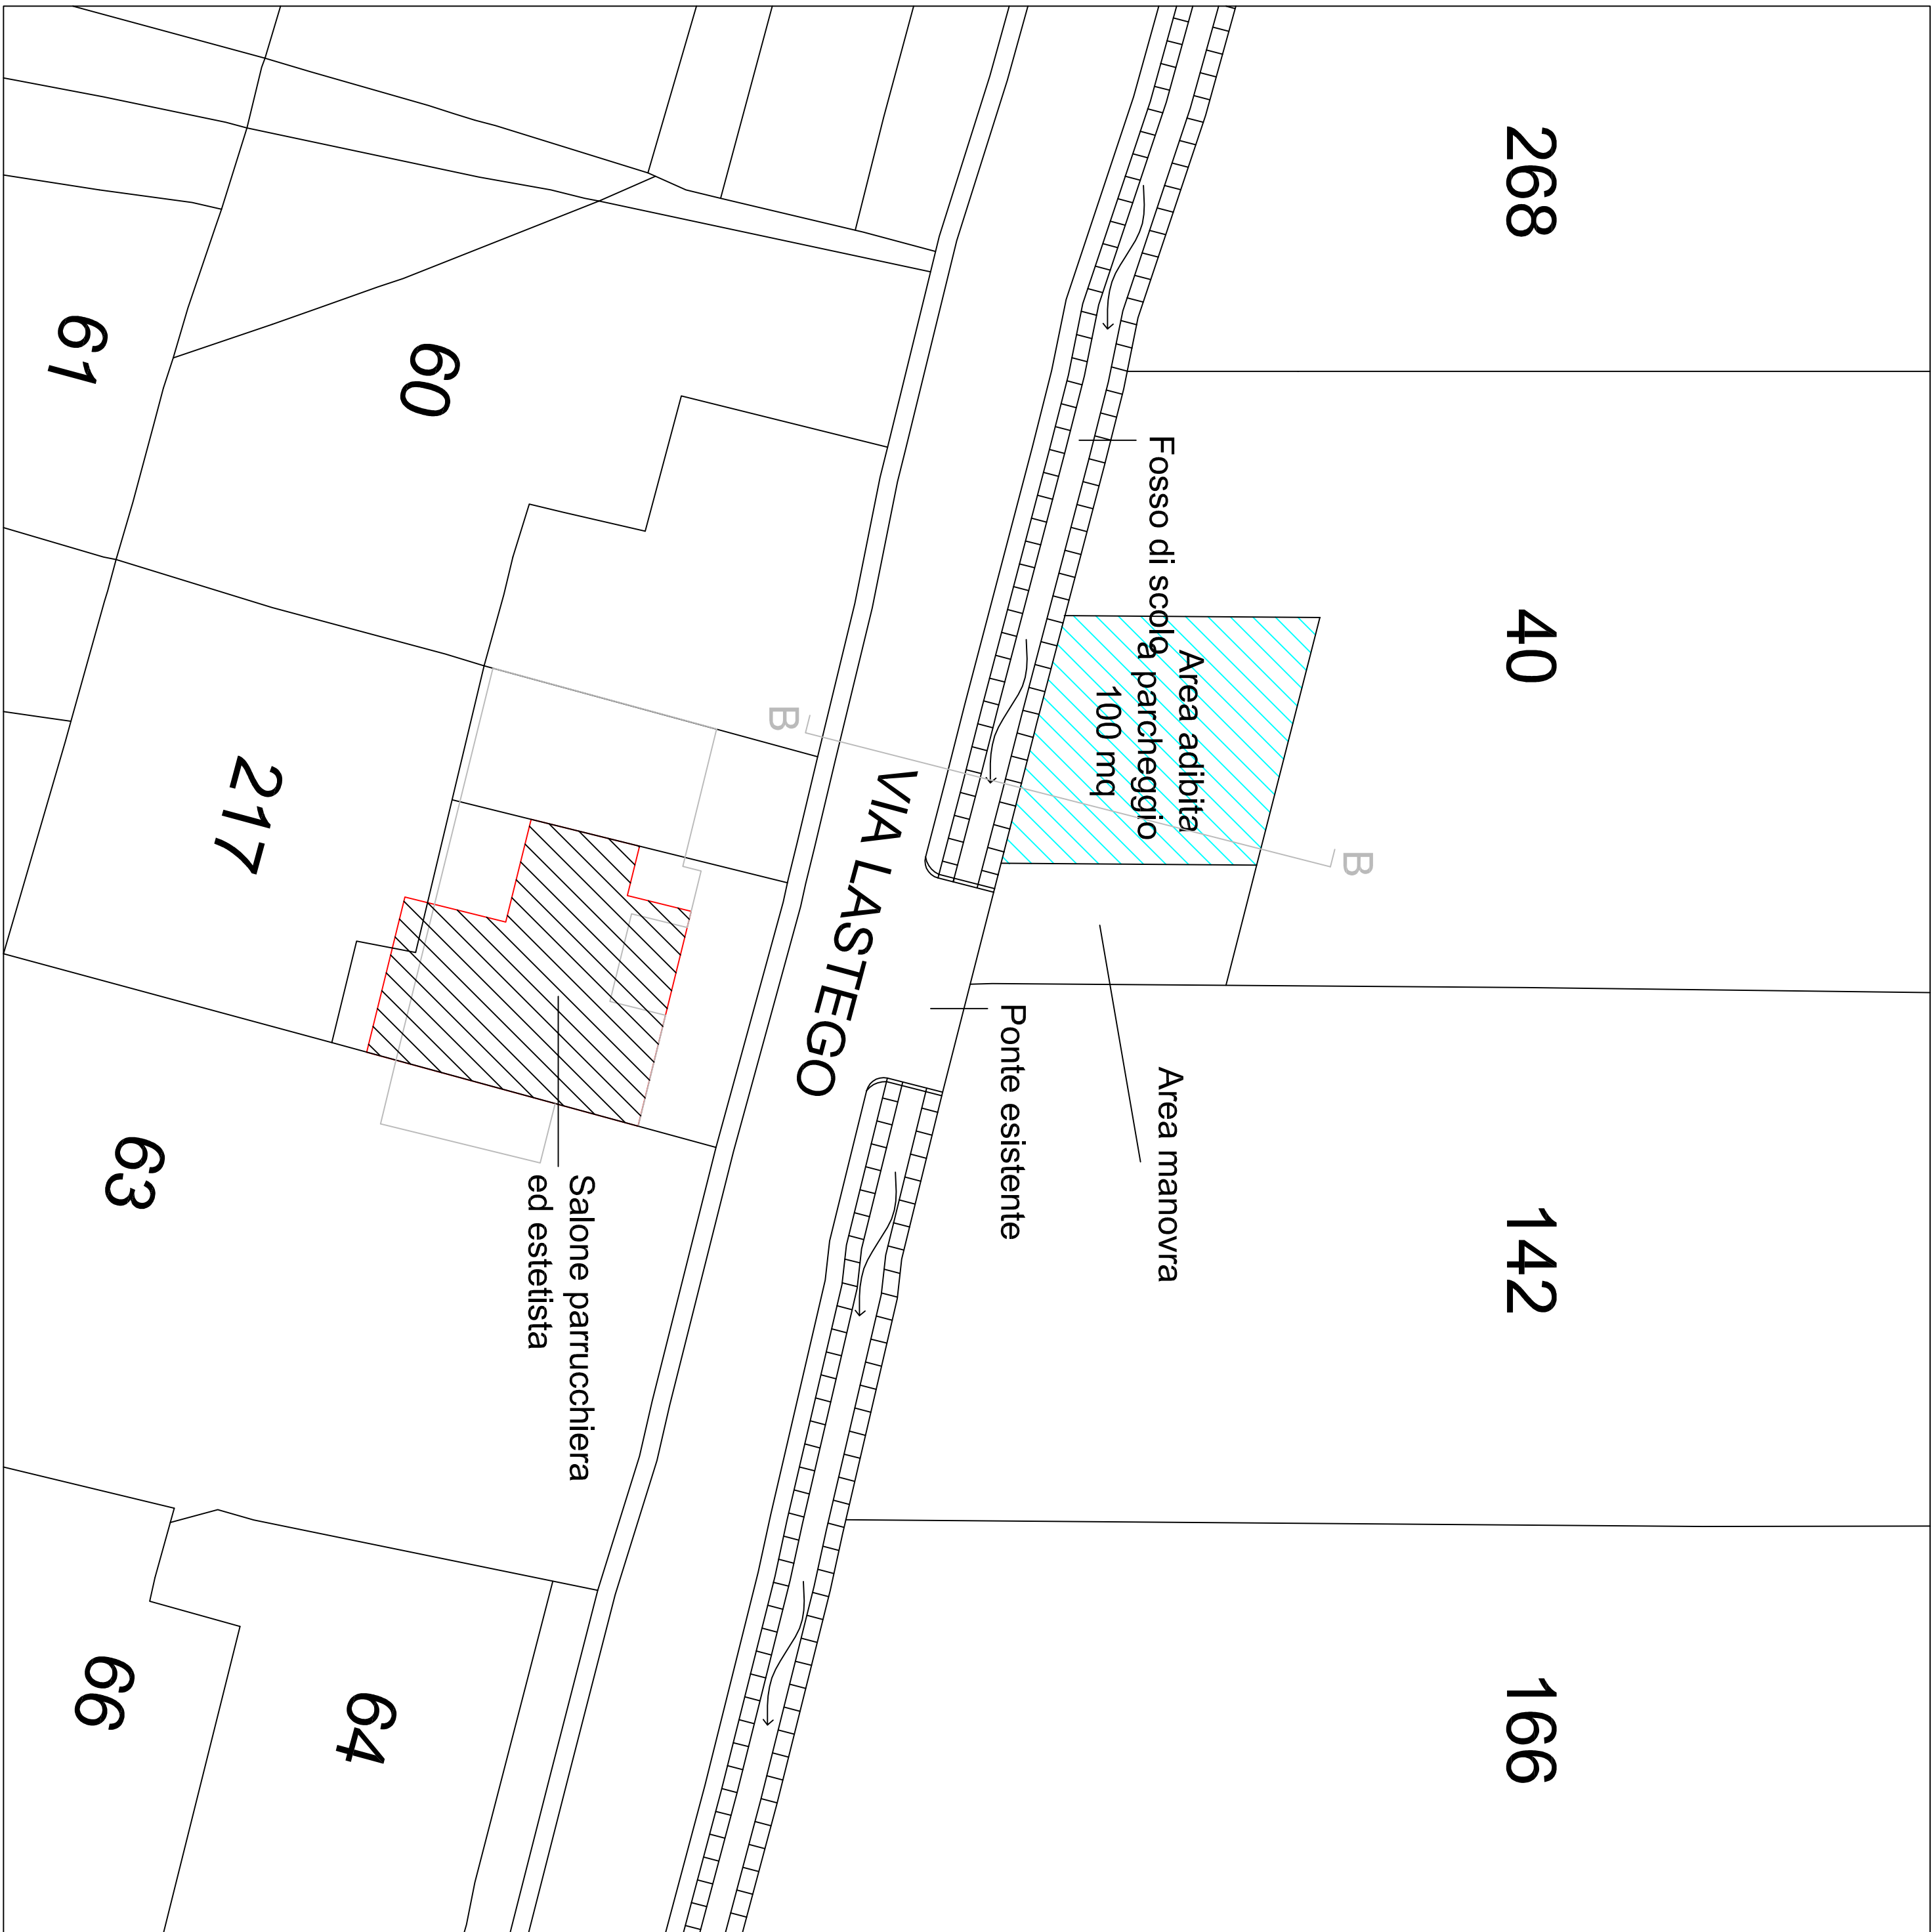

Planimetria con parcheggi scala 1:200

COMUNE DI FONTE

PROVINCIA DI TREVISO

Progetto di un salone per parrucchiera ed estetista ottenuto trasformando ed ampliando un salone per parrucchiera esistente in via Lastego


Oggetto:planimetria e sezione esecutiva

Commitenti: Baccin Fabio e Santinon Monica
31010 Fonte (TV), via Lastego,
138/140


Elaborato n. 2
Scala 1:50, 1:200
Data 02/04/2015

I Commitenti


II Progettista

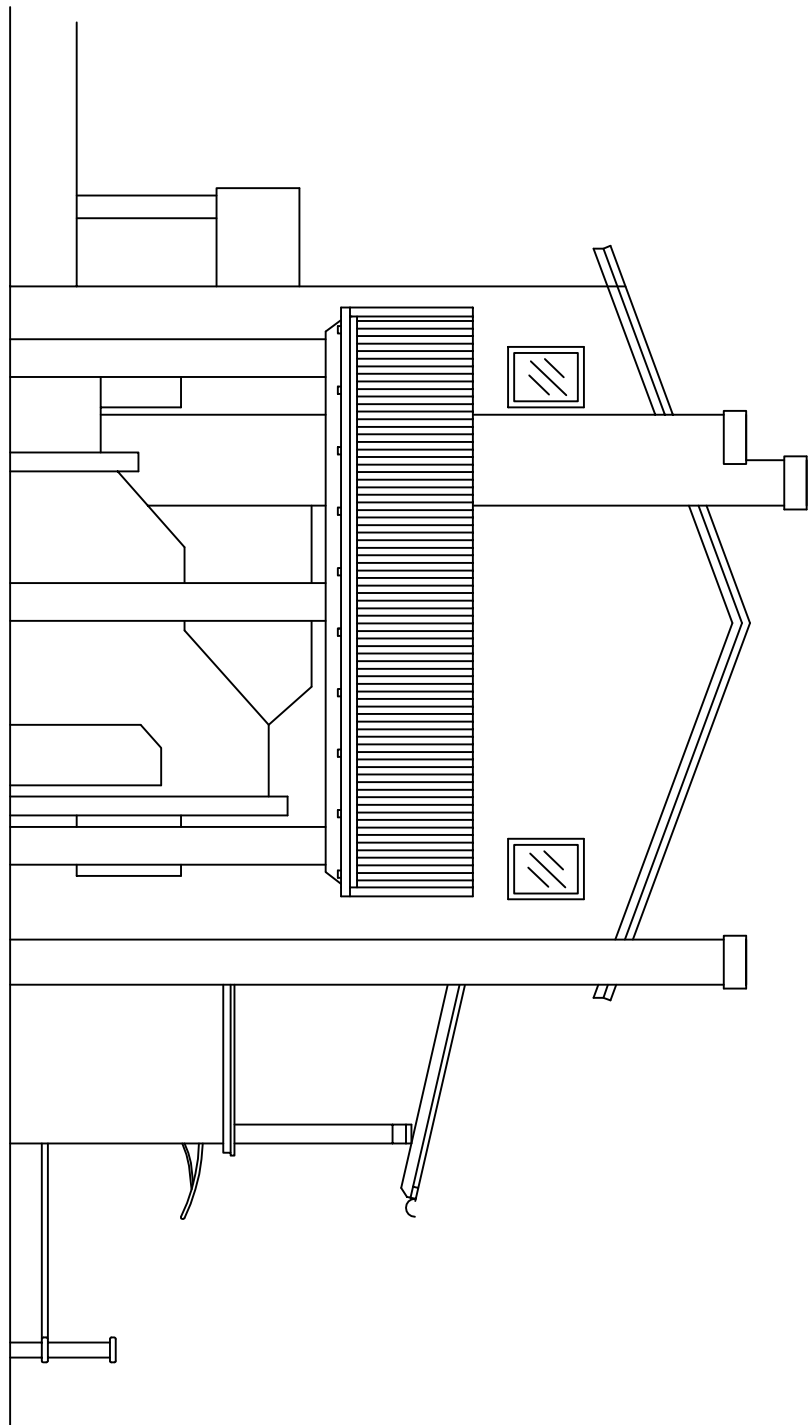


Prospetto est

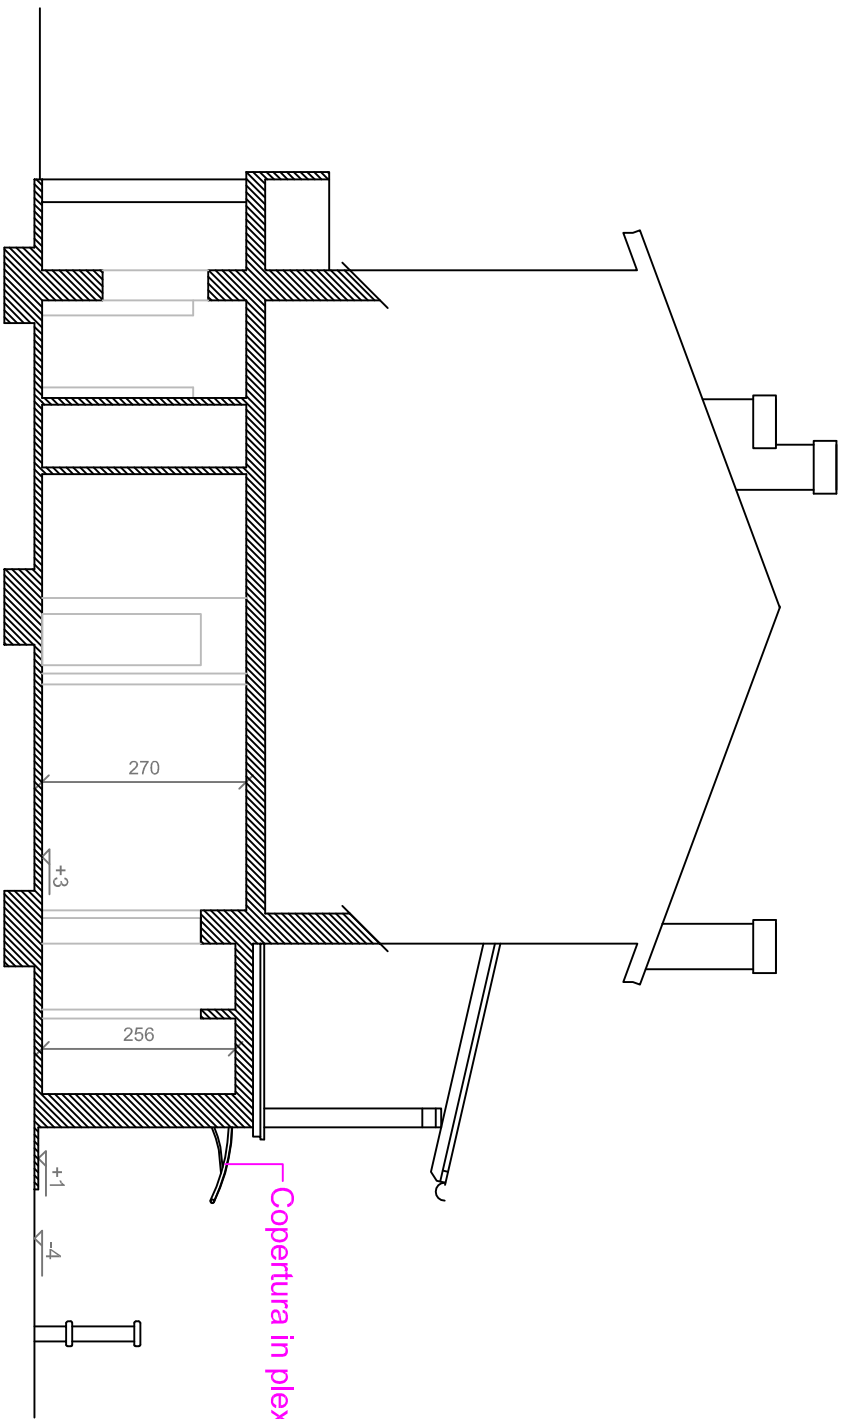



Sezione A-A

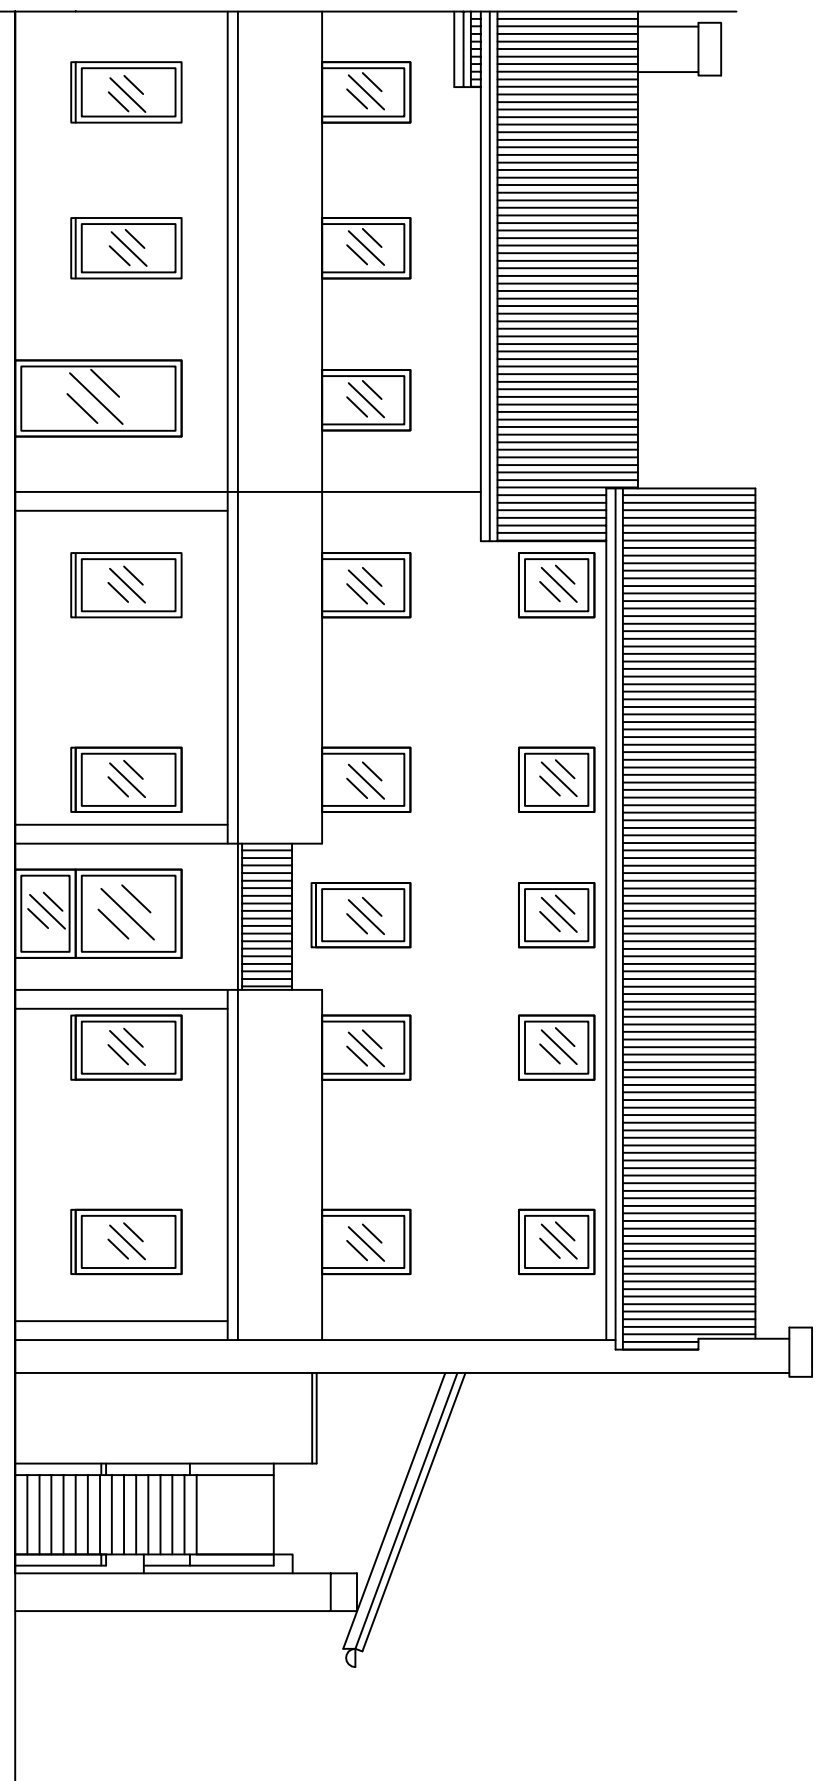

Prospetto sud

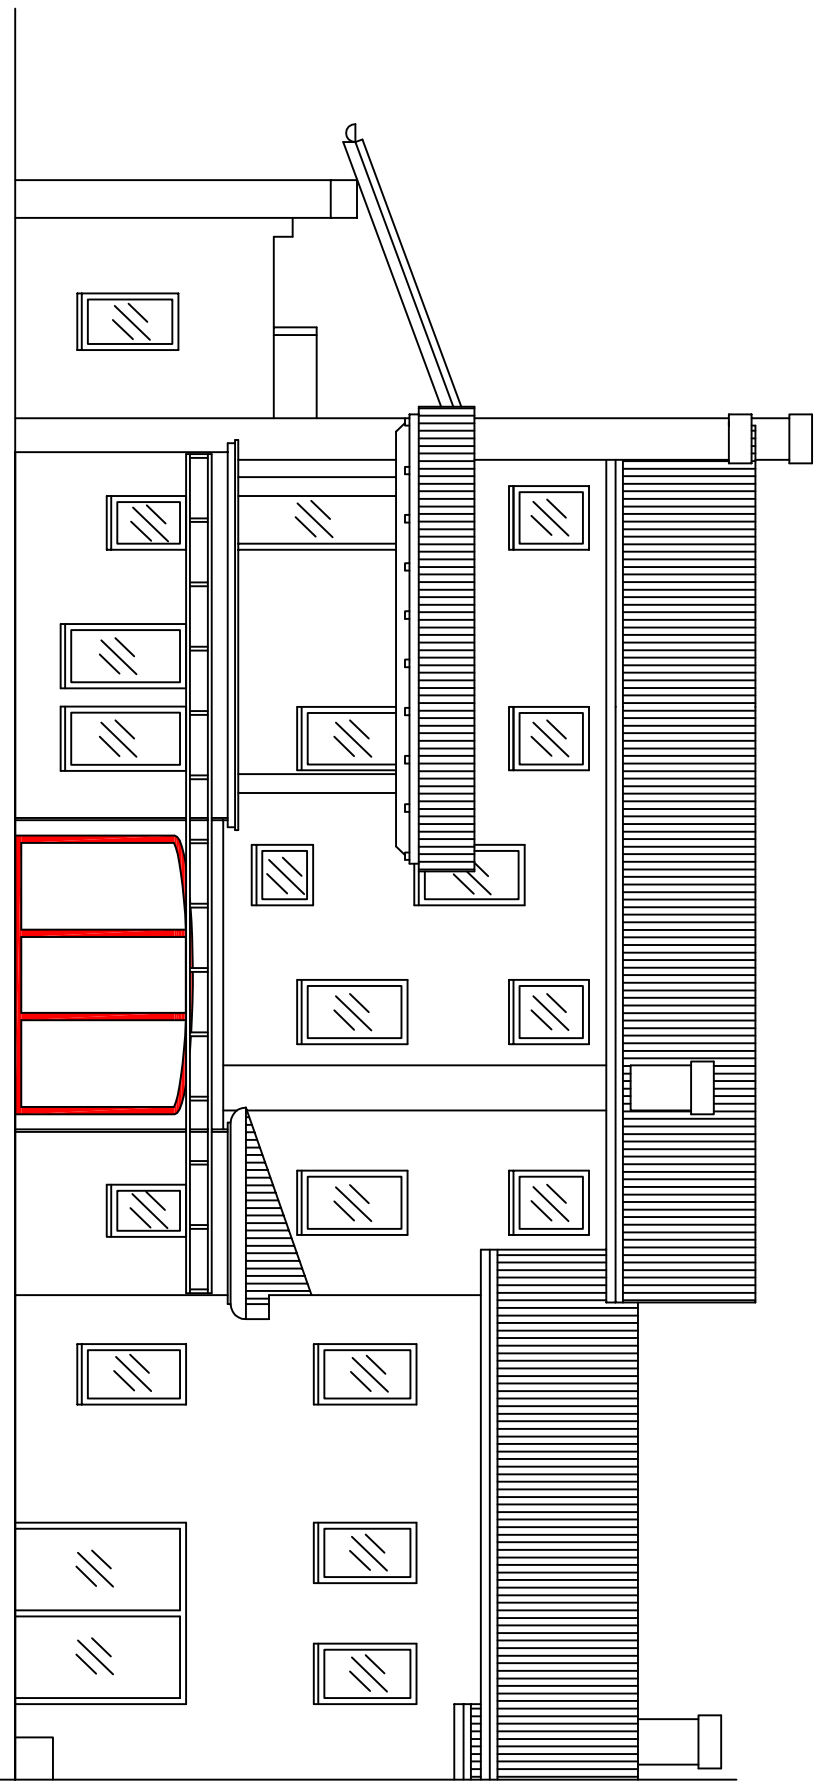

Prospetto nord

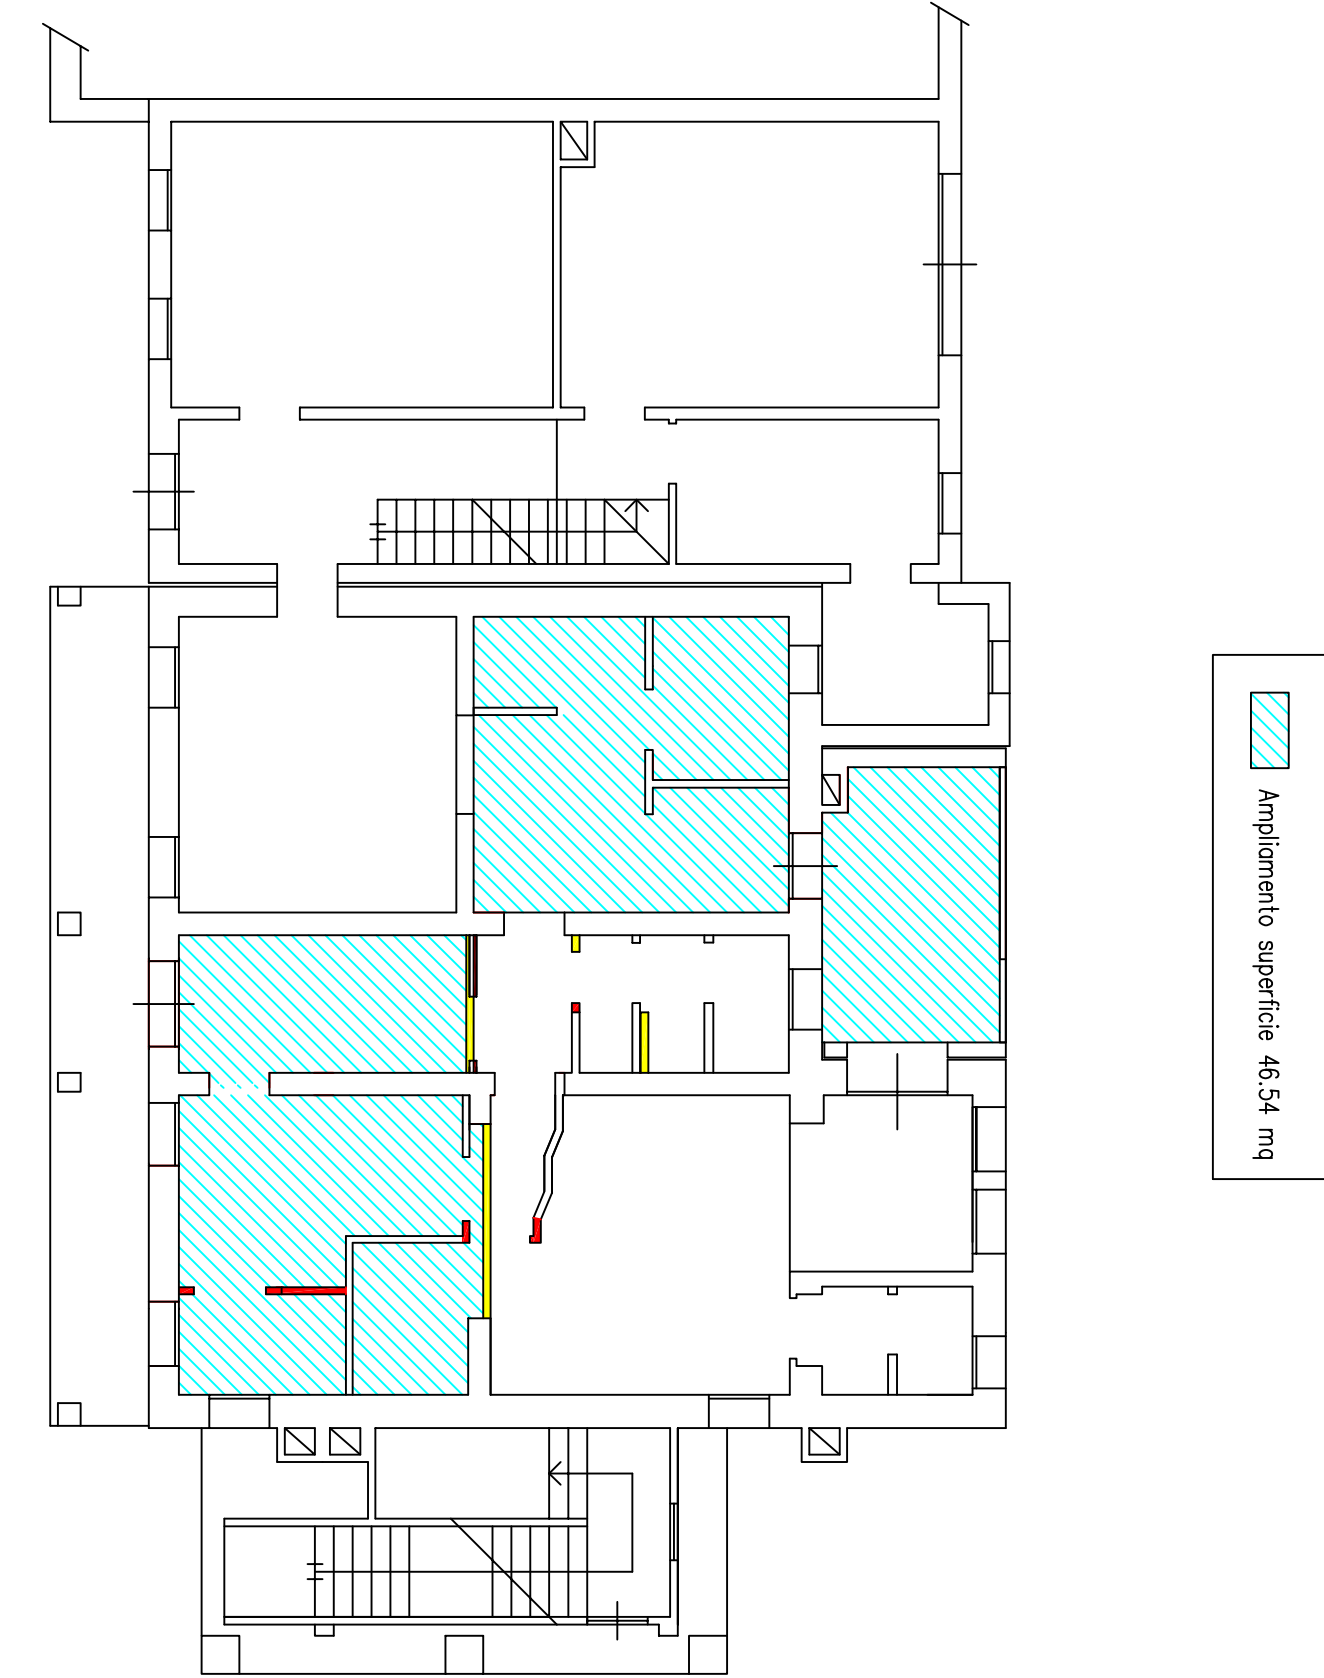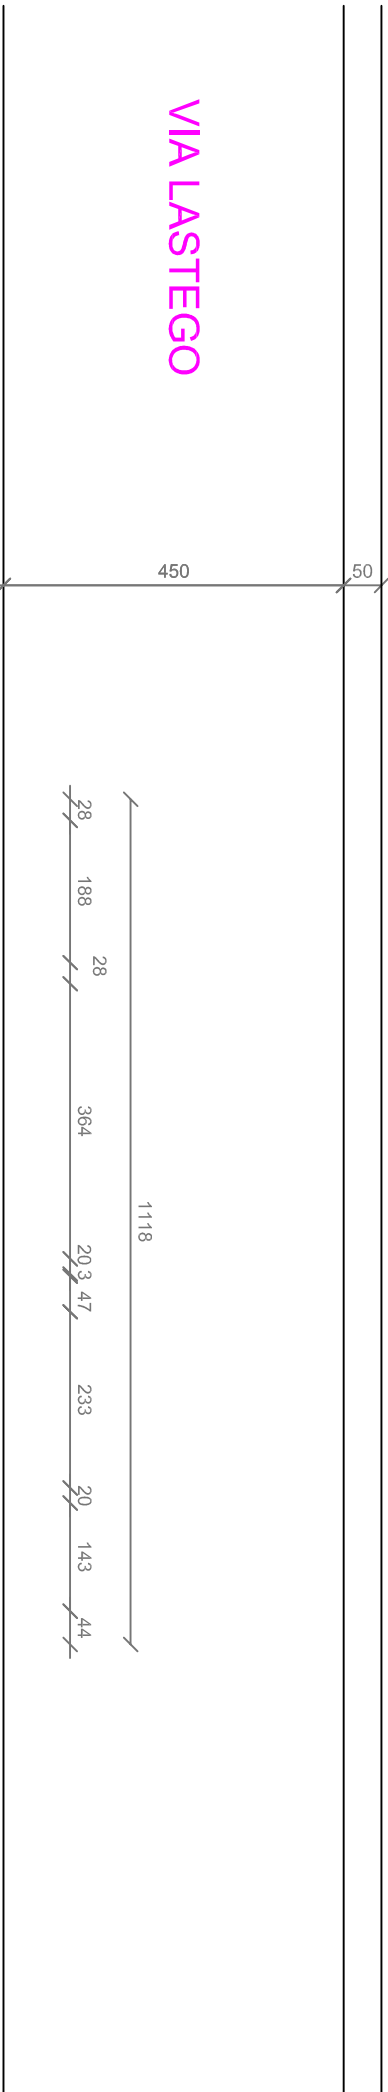

Pianta comparativa

COMUNE DI FONTE

PROVINCIA DI TREVISO


Progetto di un salone per parrucchiere ed estetista ottenuto trasformando ed ampliando un salone per parrucchiere esistente in via Lastego

Oggetto: pianta, prospetti, sezione e comparativa

Committenti: Baccin Fabio e Santinon Monica
31010 Fonte (TV), via Lastego,
138/140

Elaborato n. 3
Scala 1:100
Data 02/04/2015

I Committenti Il Progettista

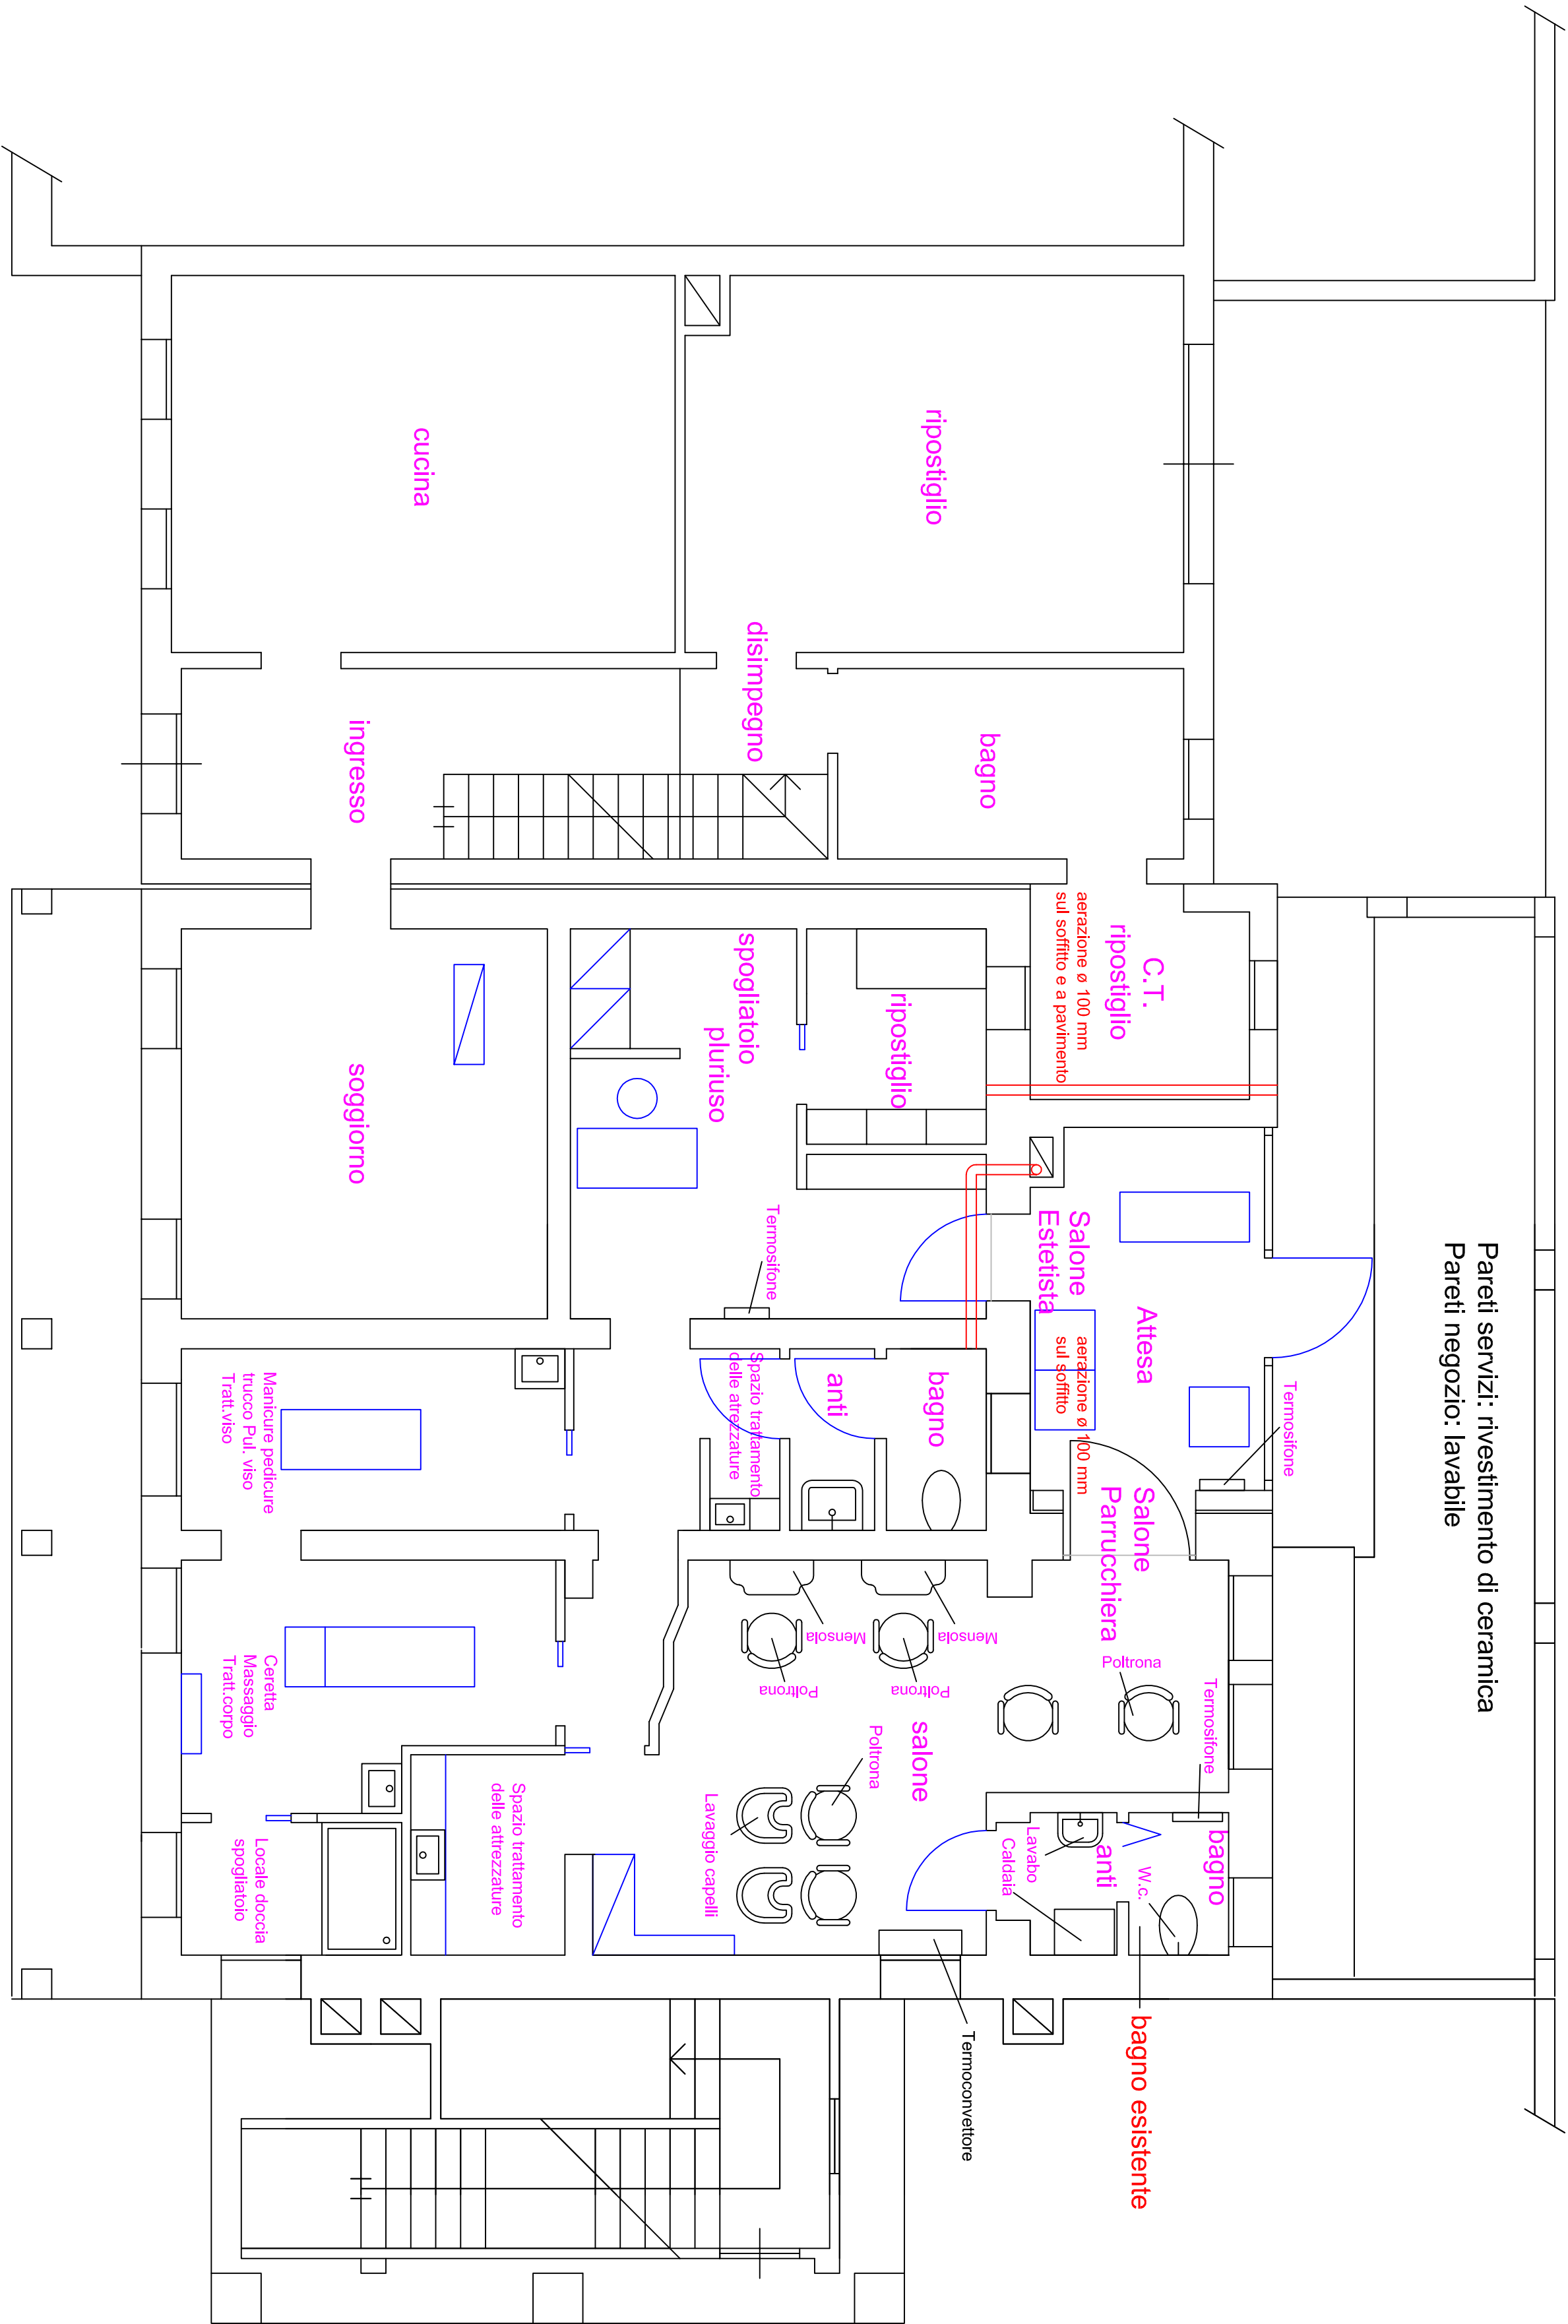

Planta arredi scala 1:50

COMUNE DI FONTE

PROVINCIA DI TREVISO

Progetto di un salone per parrucchiera ed estetista ottenuto trasformando ed ampliando un salone per parrucchiera esistente in via Lastego

Oggetto:pianta arredi

Committente: Baccin Fabio e Santinon Monica
31010 Fonte (TV), via Lastego,
138/140

Elaborato n. 4
Scala 1:50
Data 02/04/2015

I Committenti

Il Progettista