


PIAZZA MARTIRI DELLA LIBERTA'

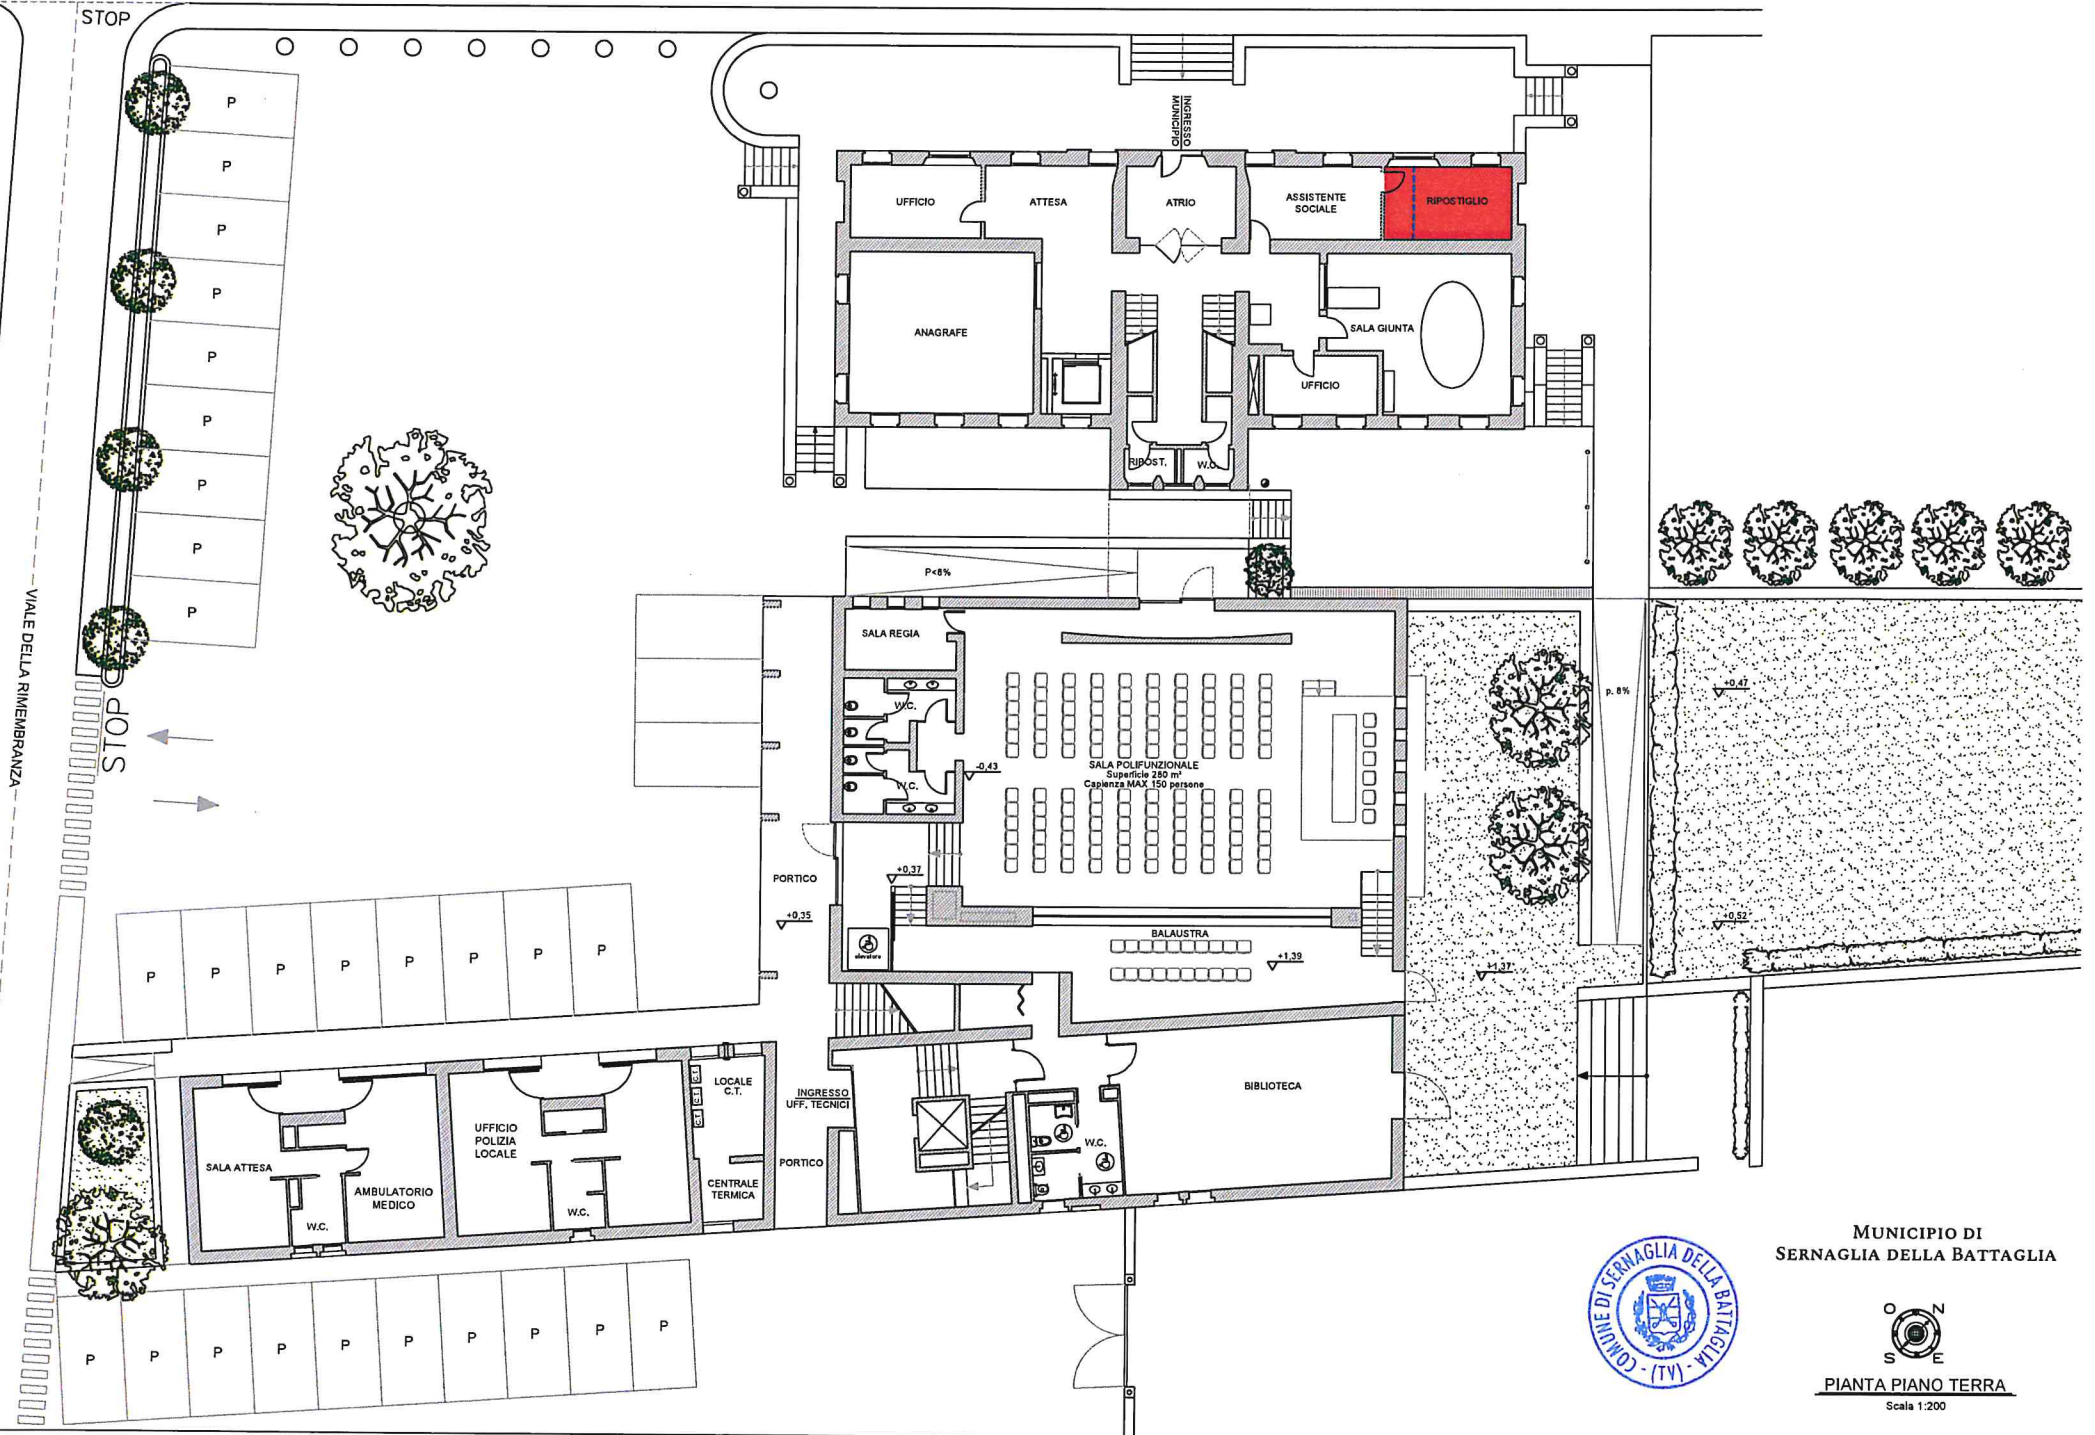

MUNICIPIO DI
SERNAGLIA DELLA BATTAGLIA



PIANTA PIANO TERRA
Scala 1:200