




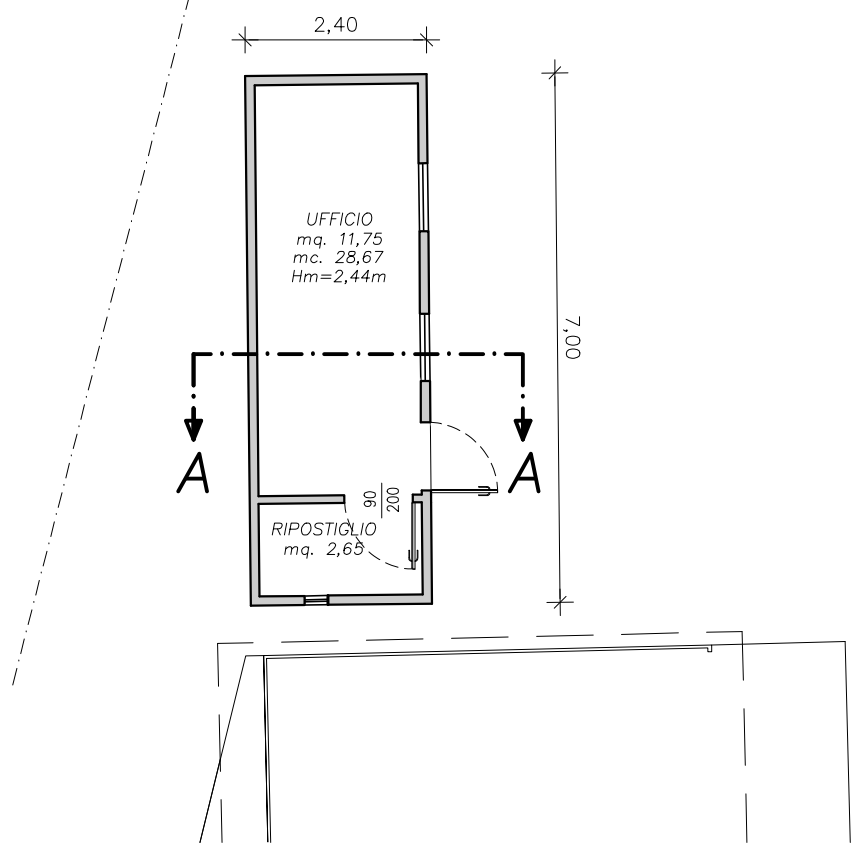

PIANTA PIANO TERRA

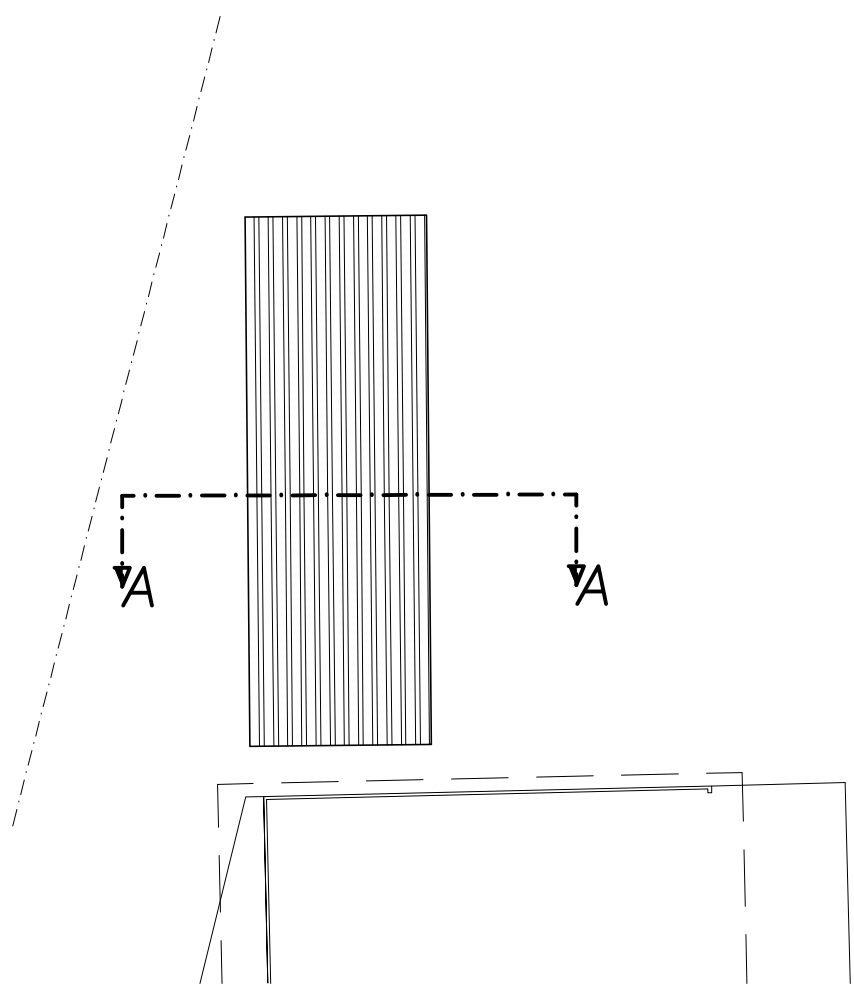


PIANTA COPERTURA

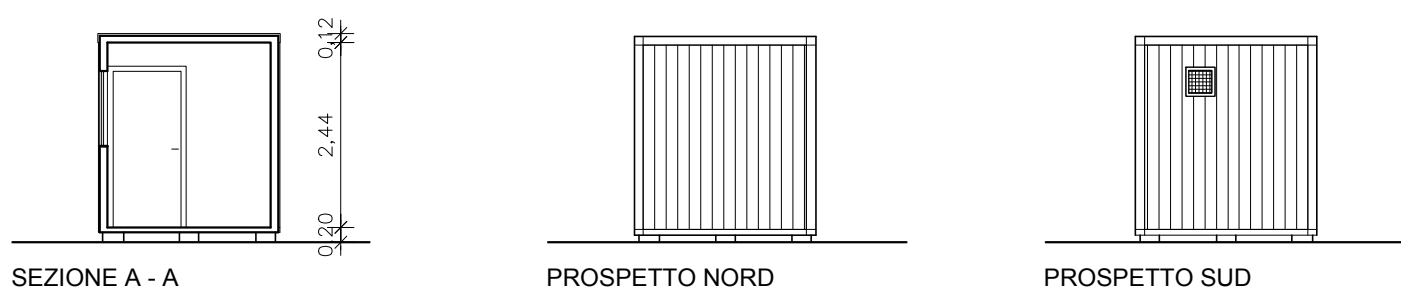

SEZIONE A - A


PROSPETTO NORD

PROSPETTO SUD

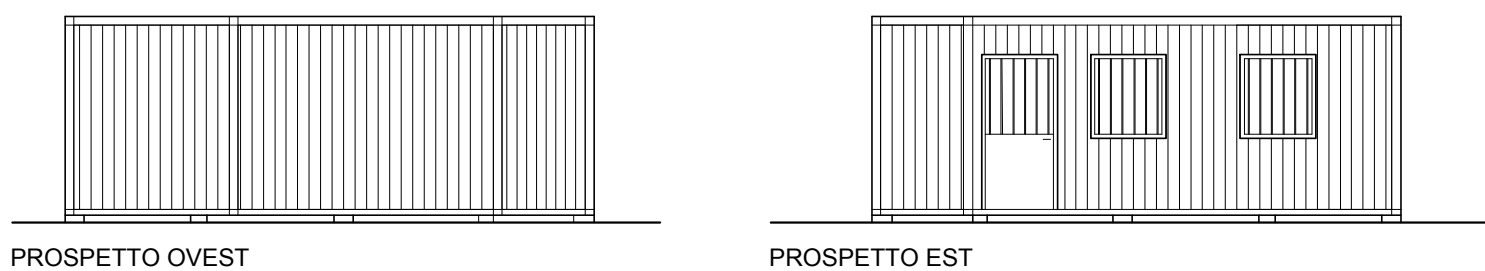


PROSPETTO OVEST


PROSPETTO EST

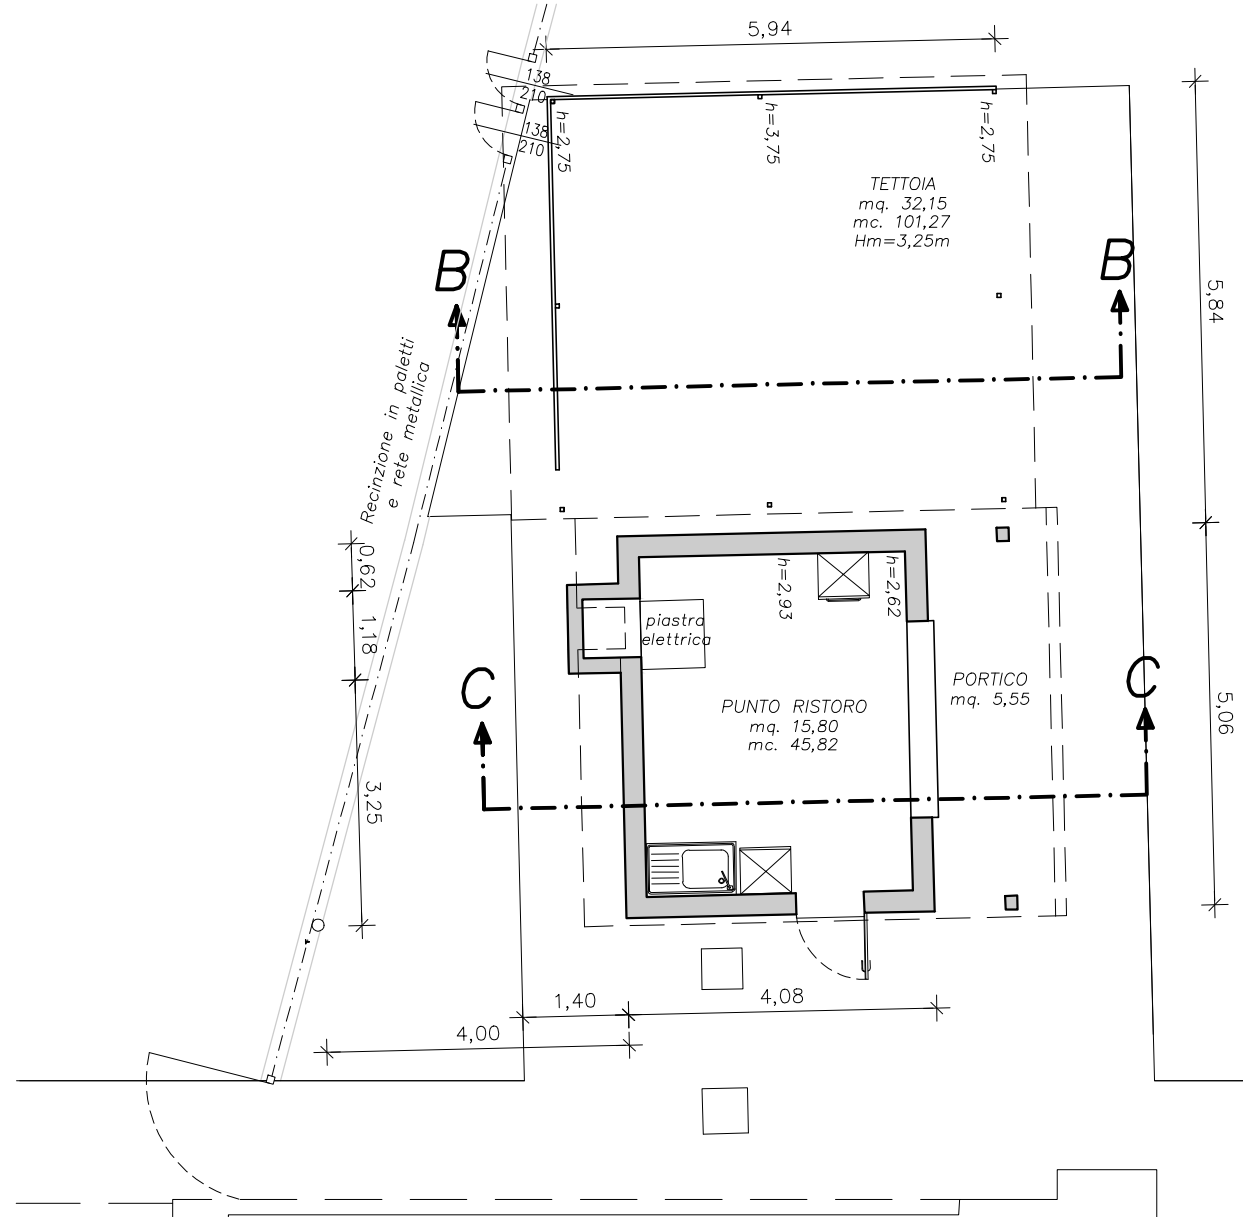


PIANTA PIANO TERRA

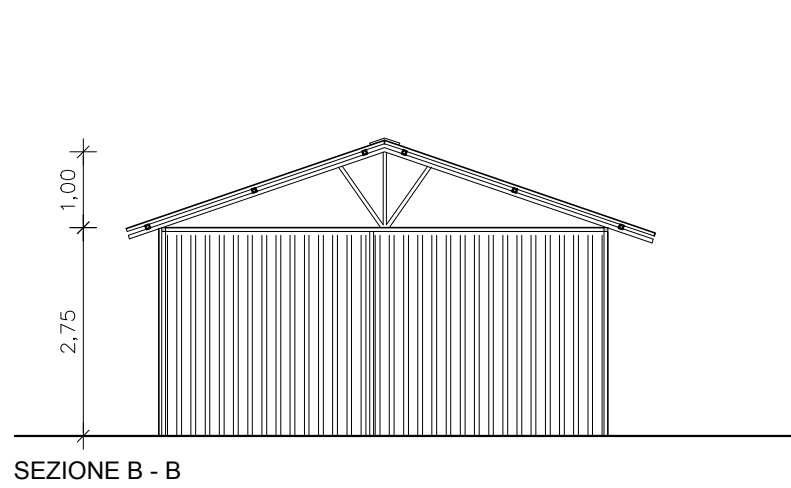

SEZIONE B - B

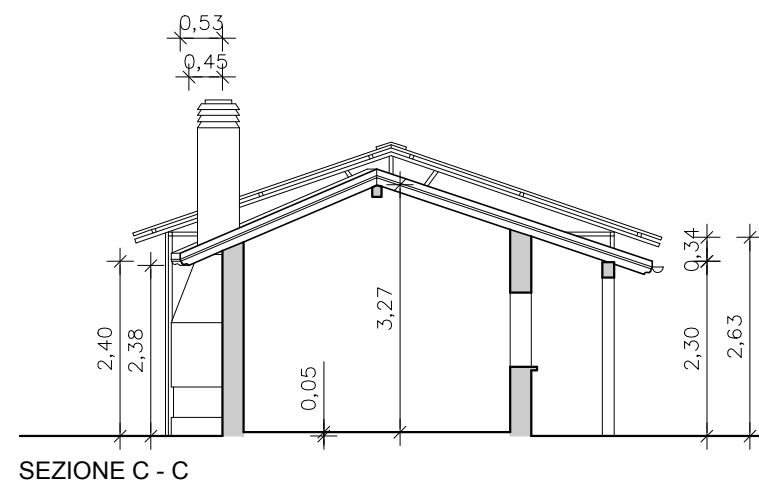


SEZIONE C - C

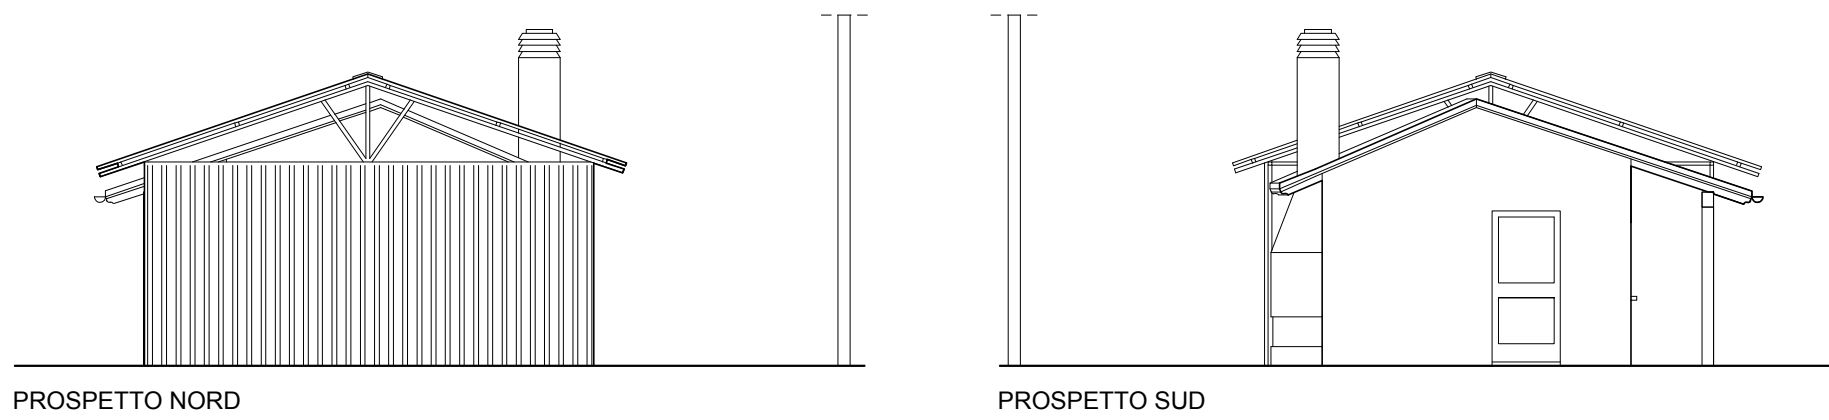


PROSPETTO NORD


PROSPETTO SUD

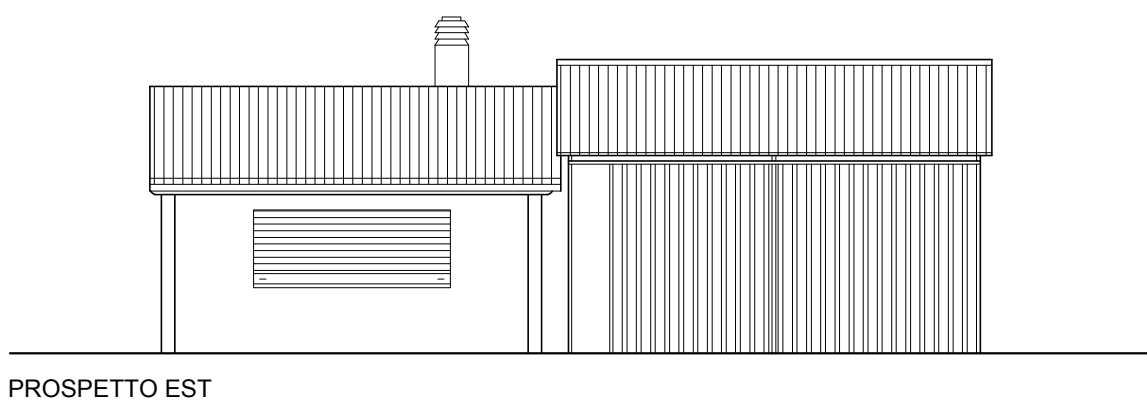

PROSPETTO EST

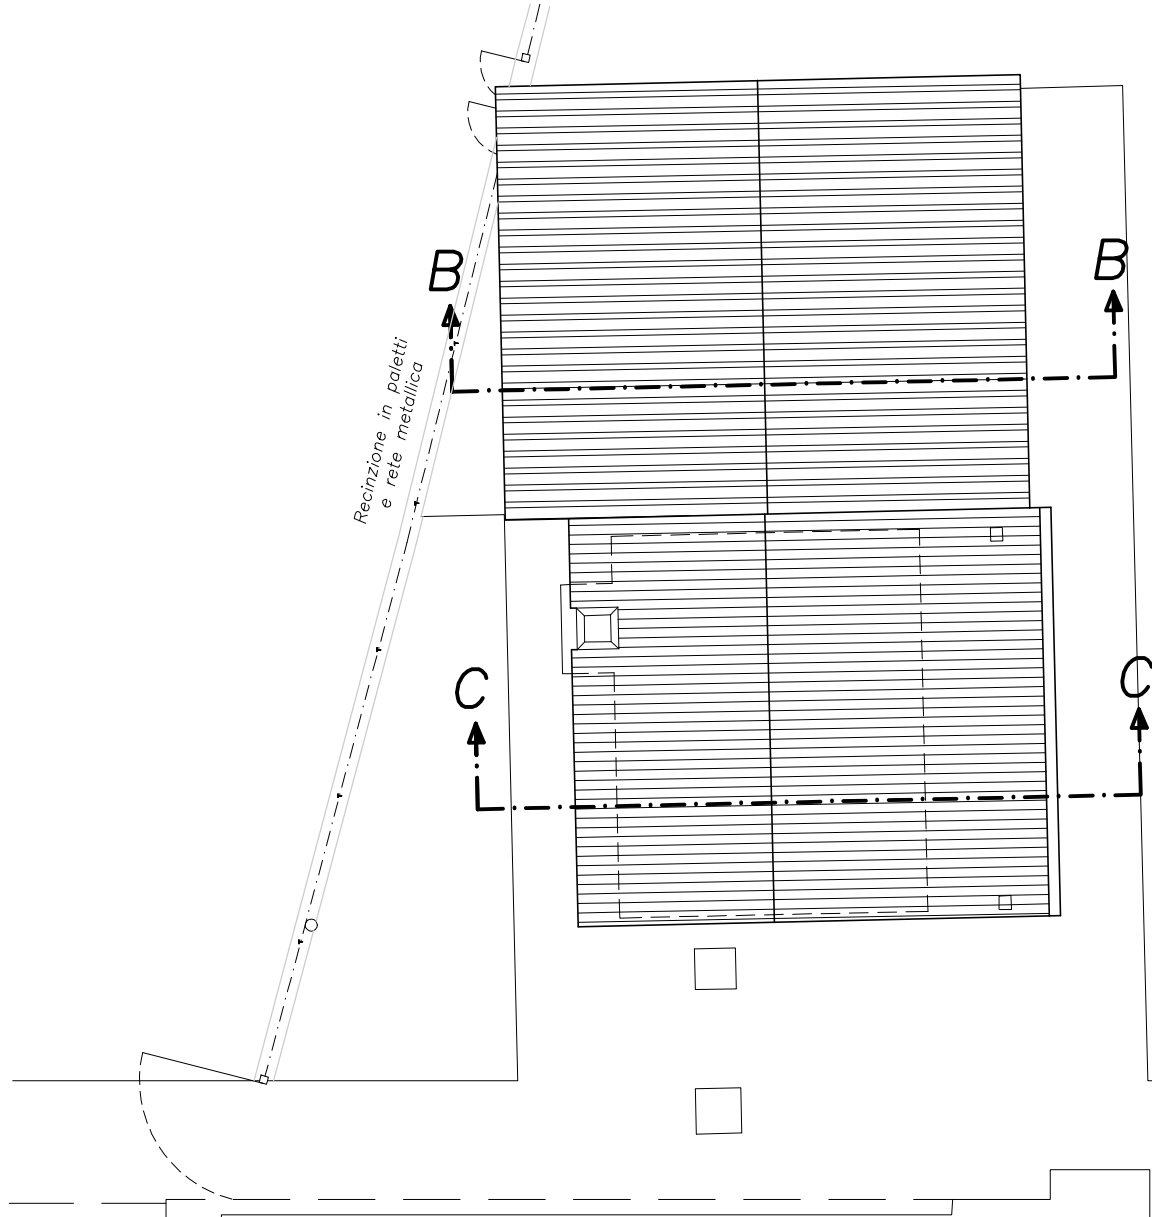


PIANTA COPERTURA

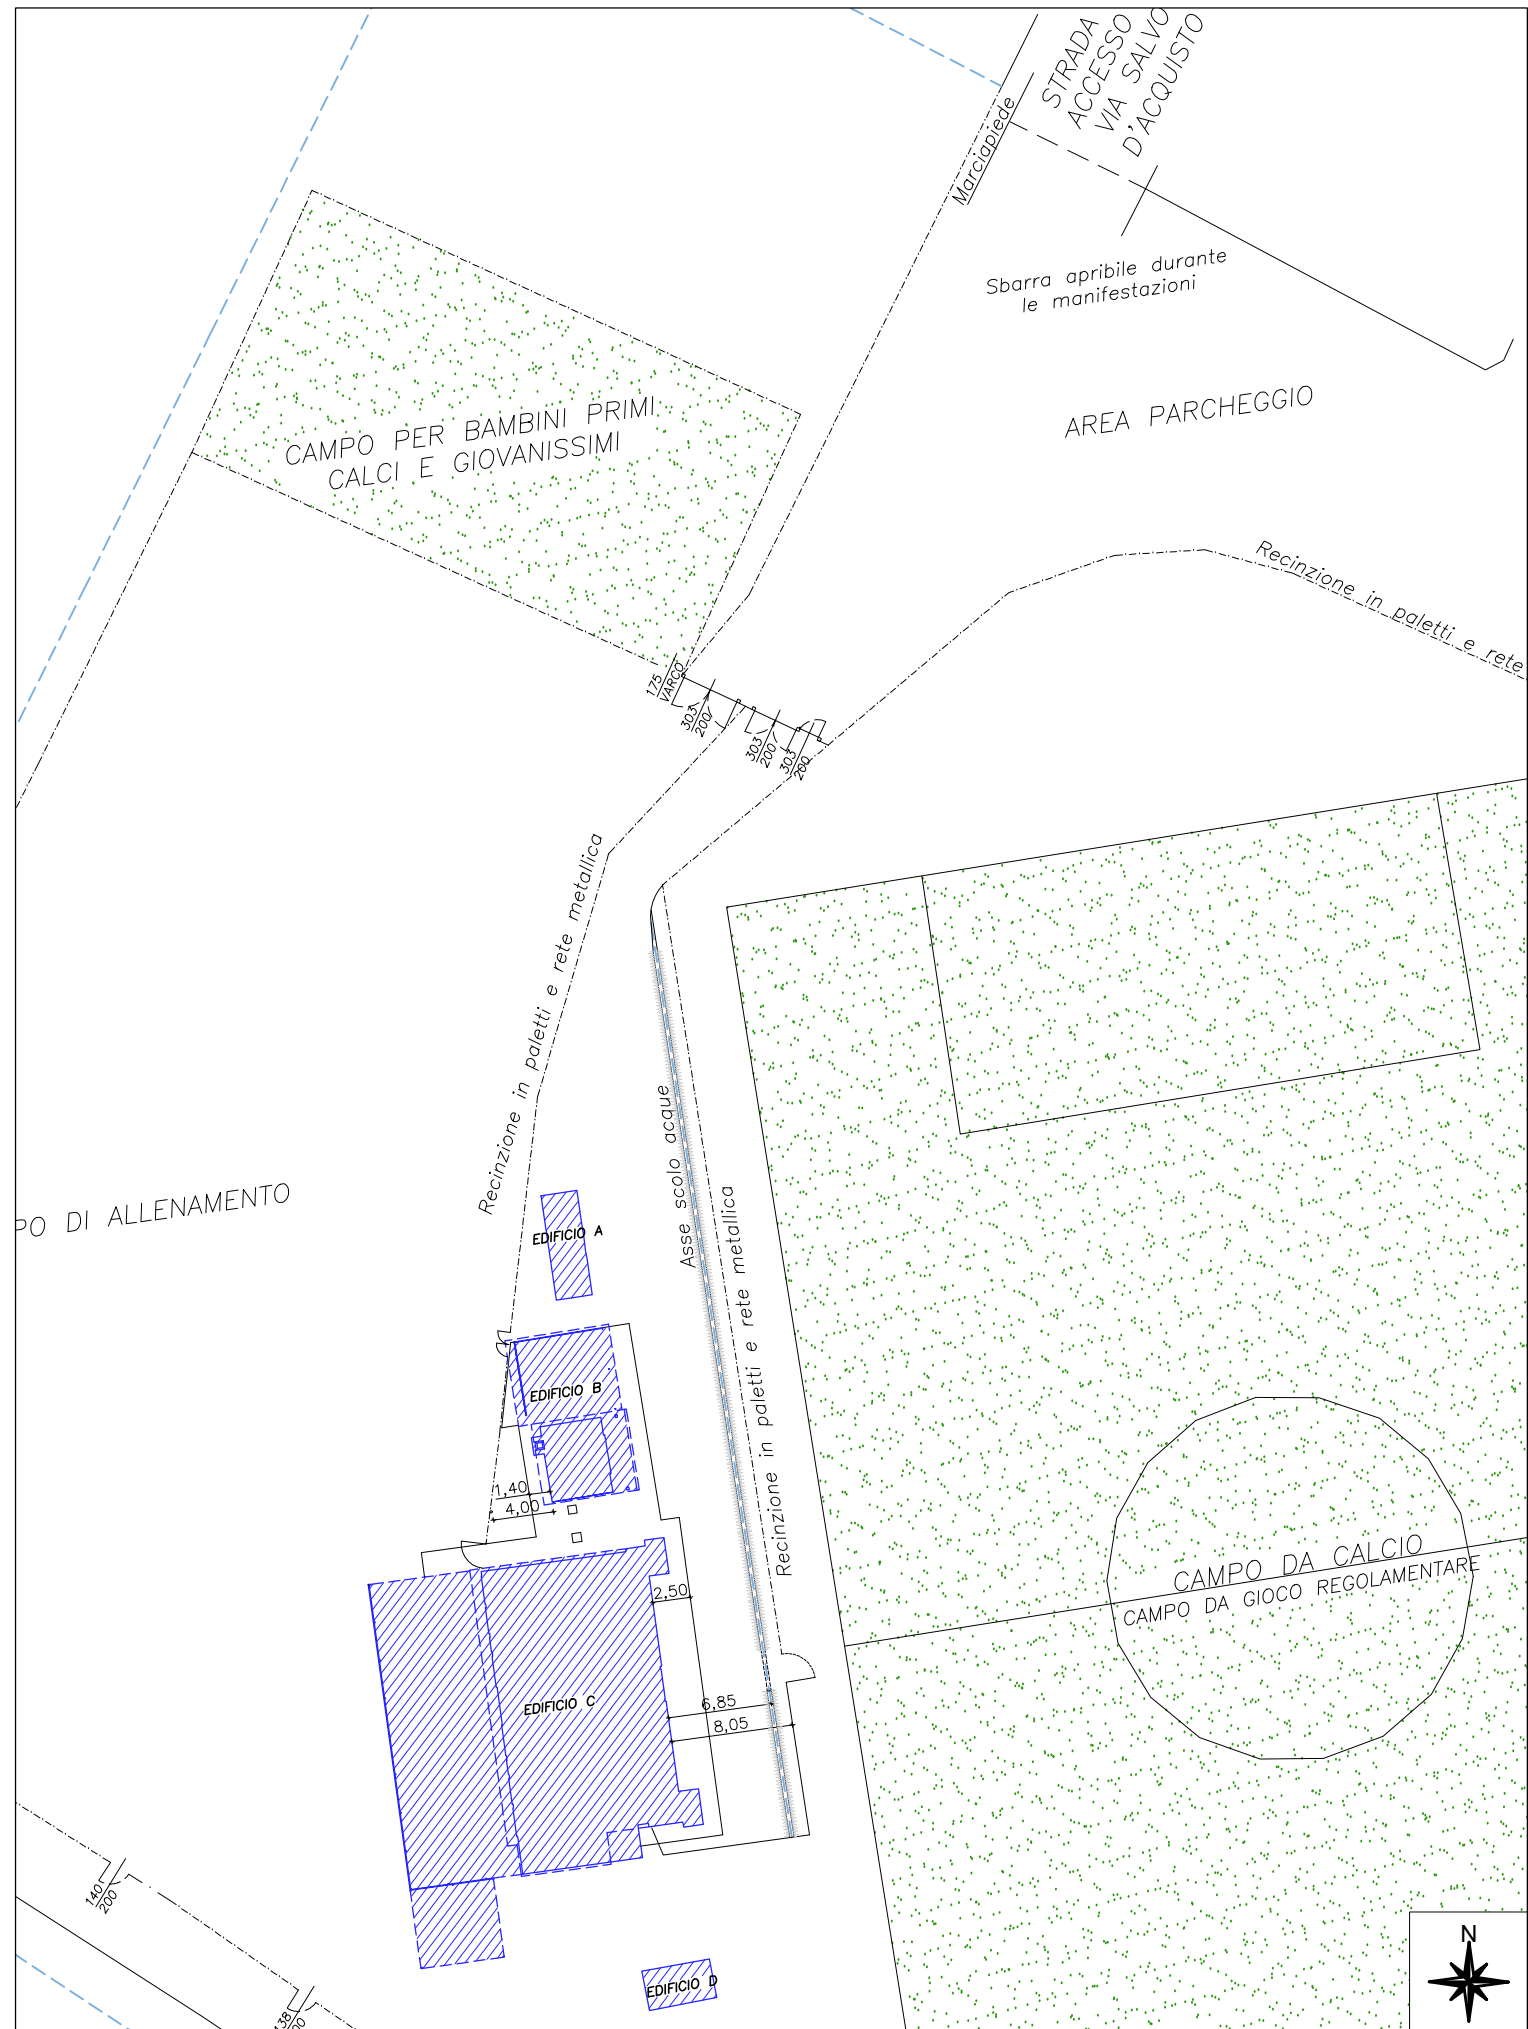

PLANIMETRIA GENERALE Scala 1:500

E00	OTTOBRE 2017	PRIMA EMISSIONE	MB	
REV.	DATA	MOTIVAZIONE	redatto	controllato

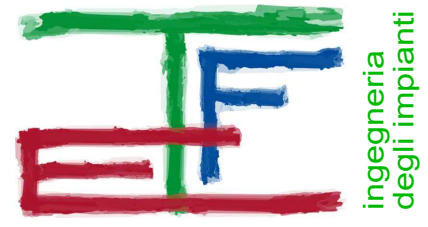COMMITTENTE	COMMESSA
 COMUNE DI MIRA Provincia di Venezia	1699
SETTORE 4: LAVORI PUBBLICI E INFRASTRUTTURE	FILE 1699E00A02.dwg
OGGETTO	ELABORATO
ADEGUAMENTO NORMATIVO IMPIANTI SPORTIVI COMUNALI PER IL GIOCO CALCIO DELLA FRAZIONE DI MARANO	A02
FASE PROGETTAZIONE	DATA
PROGETTO ESECUTIVO	OTTOBRE 2017
TIPOLOGIA OPERE	SCALA
OPERE EDILI	1:500 1:100
ELABORATO	COLLABORATORI
STATO DI FATTO - FABBRICATI A E B Planimetria, piante, sezioni e prospetti	Arch. Michele Trabacchin Arch. Alessandra Fardin
 TFE ingegneria s.r.l. Via Friuli Venezia Giulia, 8 30030 - Pianiga - VENEZIA Tel +39 041 5101542 Fax +39 041 4196907 e-mail: info@tfeingegneria.it  Certificato ISO 9001:2008 n°19549/2014	PROG. INCARICATO Ing. Zefferino TOMMASIN
Il presente elaborato è di proprietà esclusiva di TFE ingegneria s.r.l., vietata la riproduzione e l'utilizzo senza autorizzazione	