




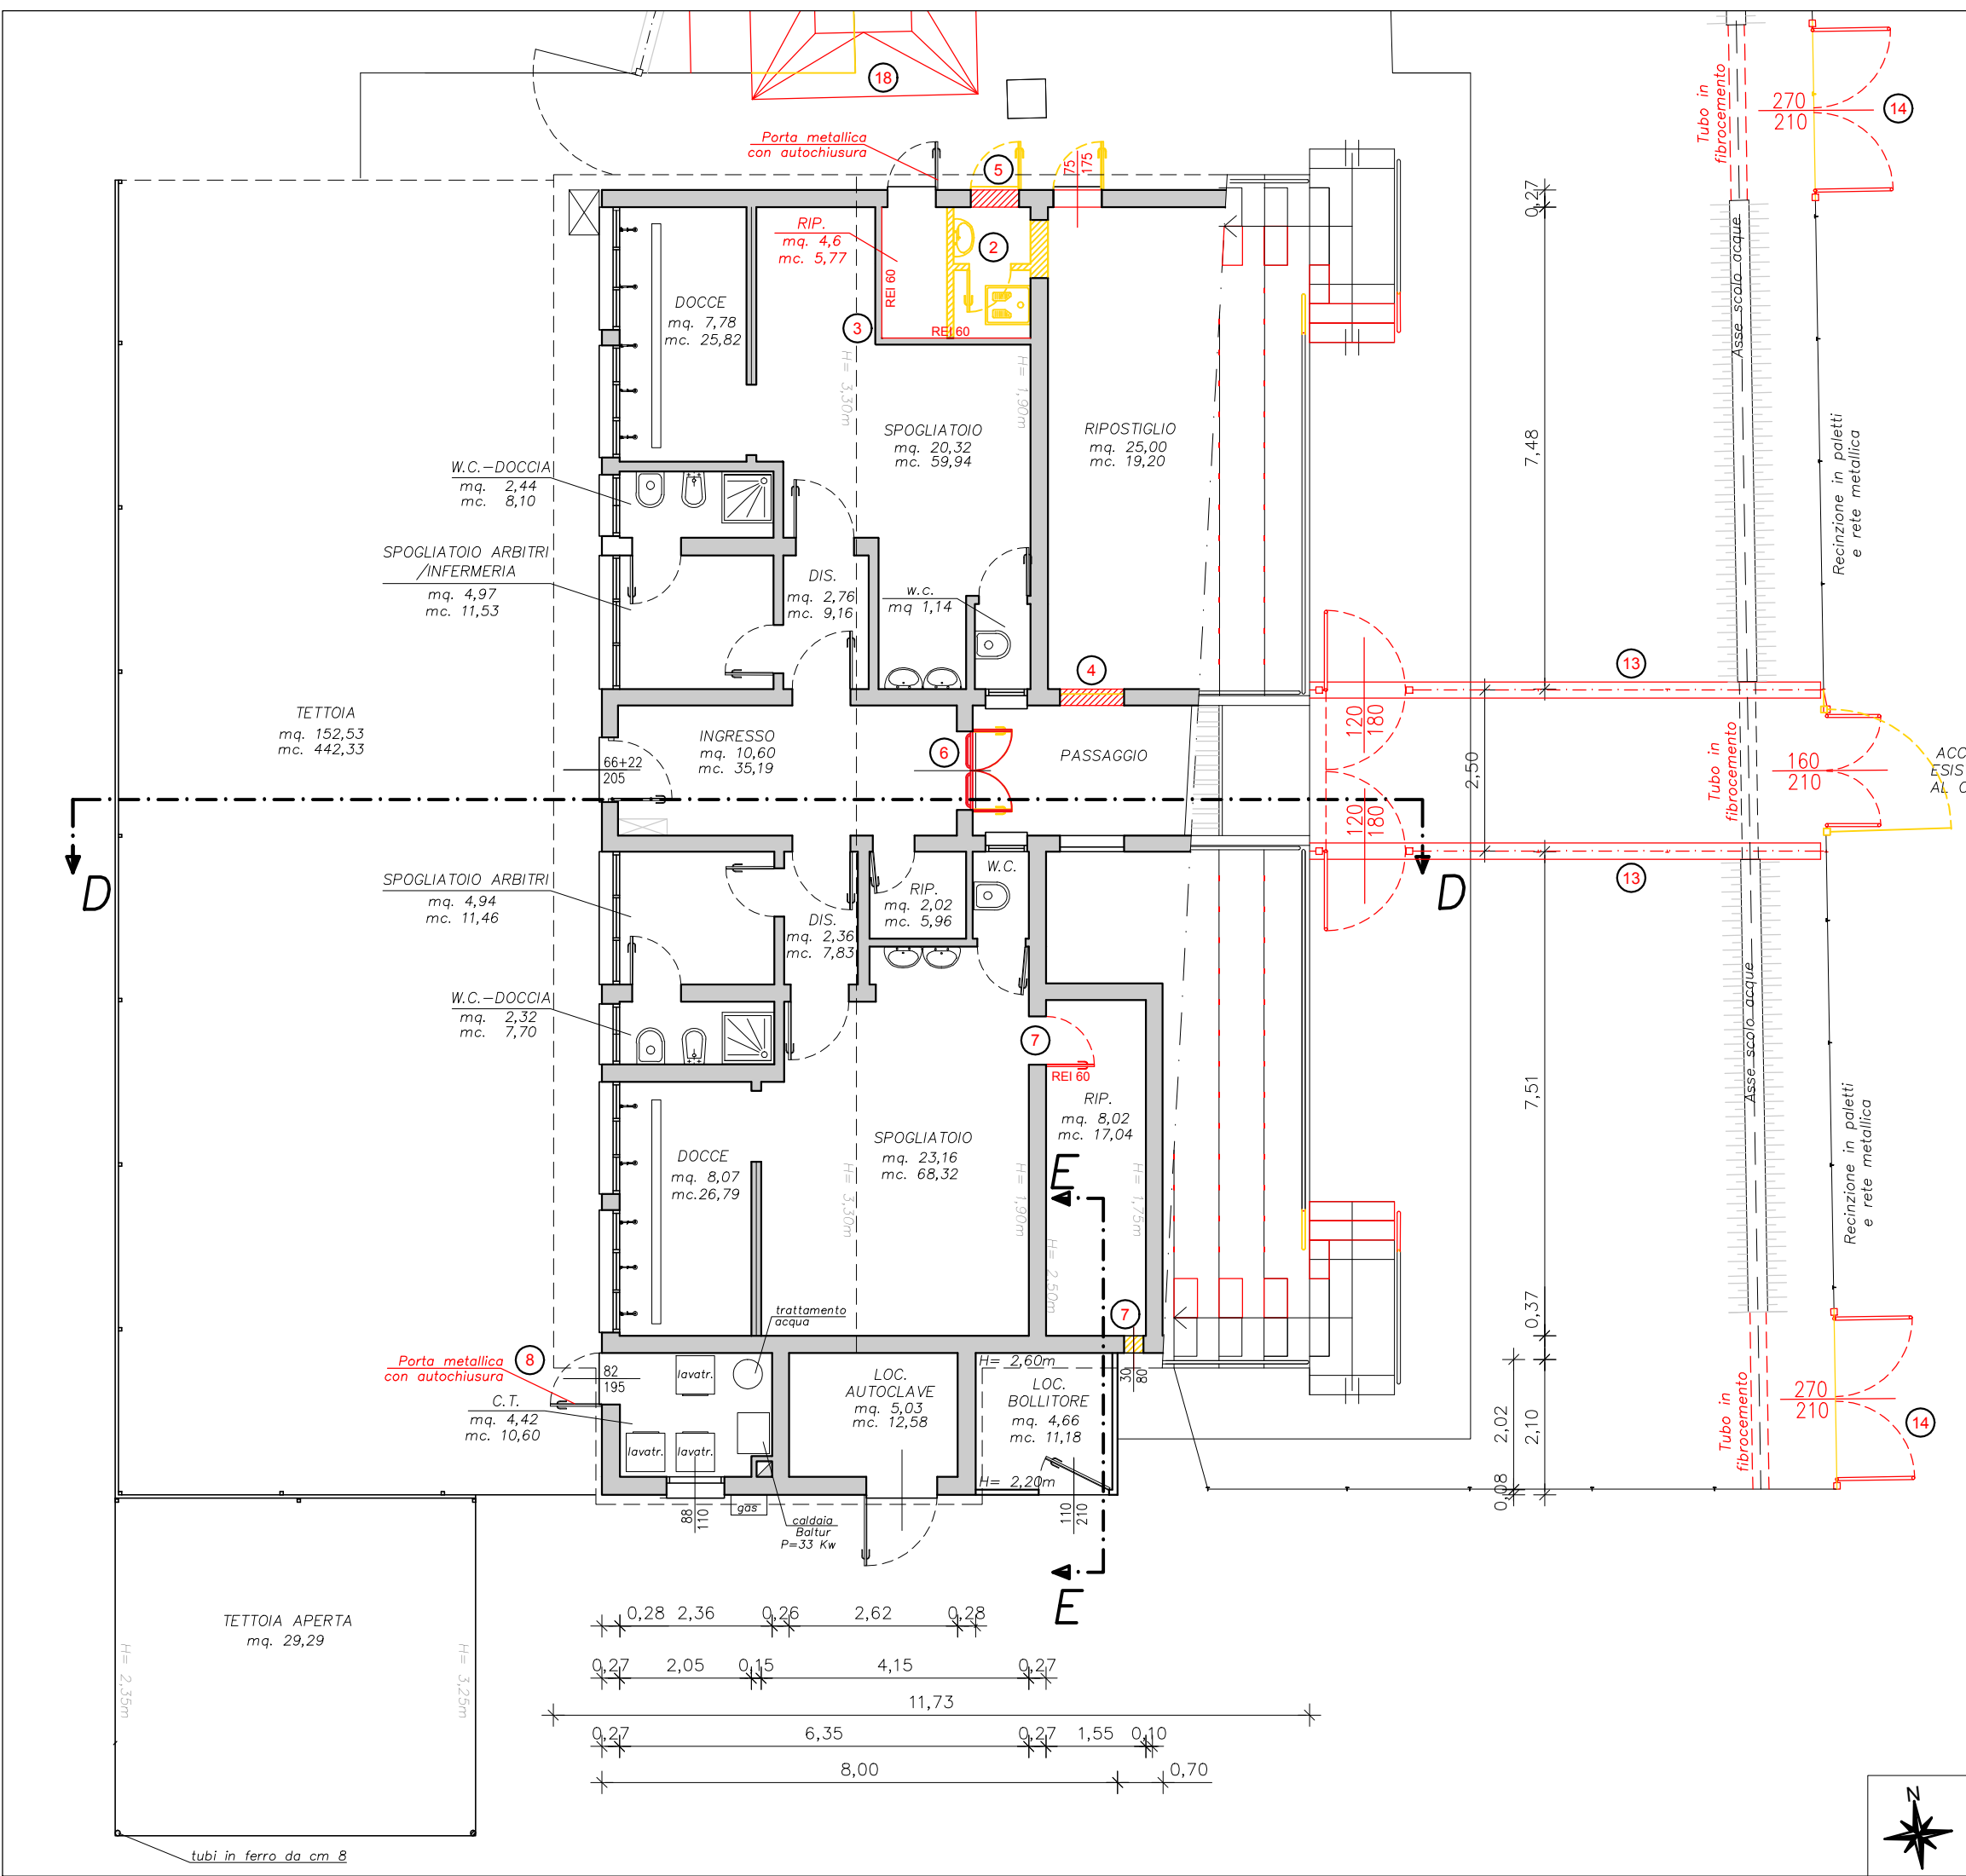


PIANTA PIANO TERRA EDIFICIO C Scala 1:100

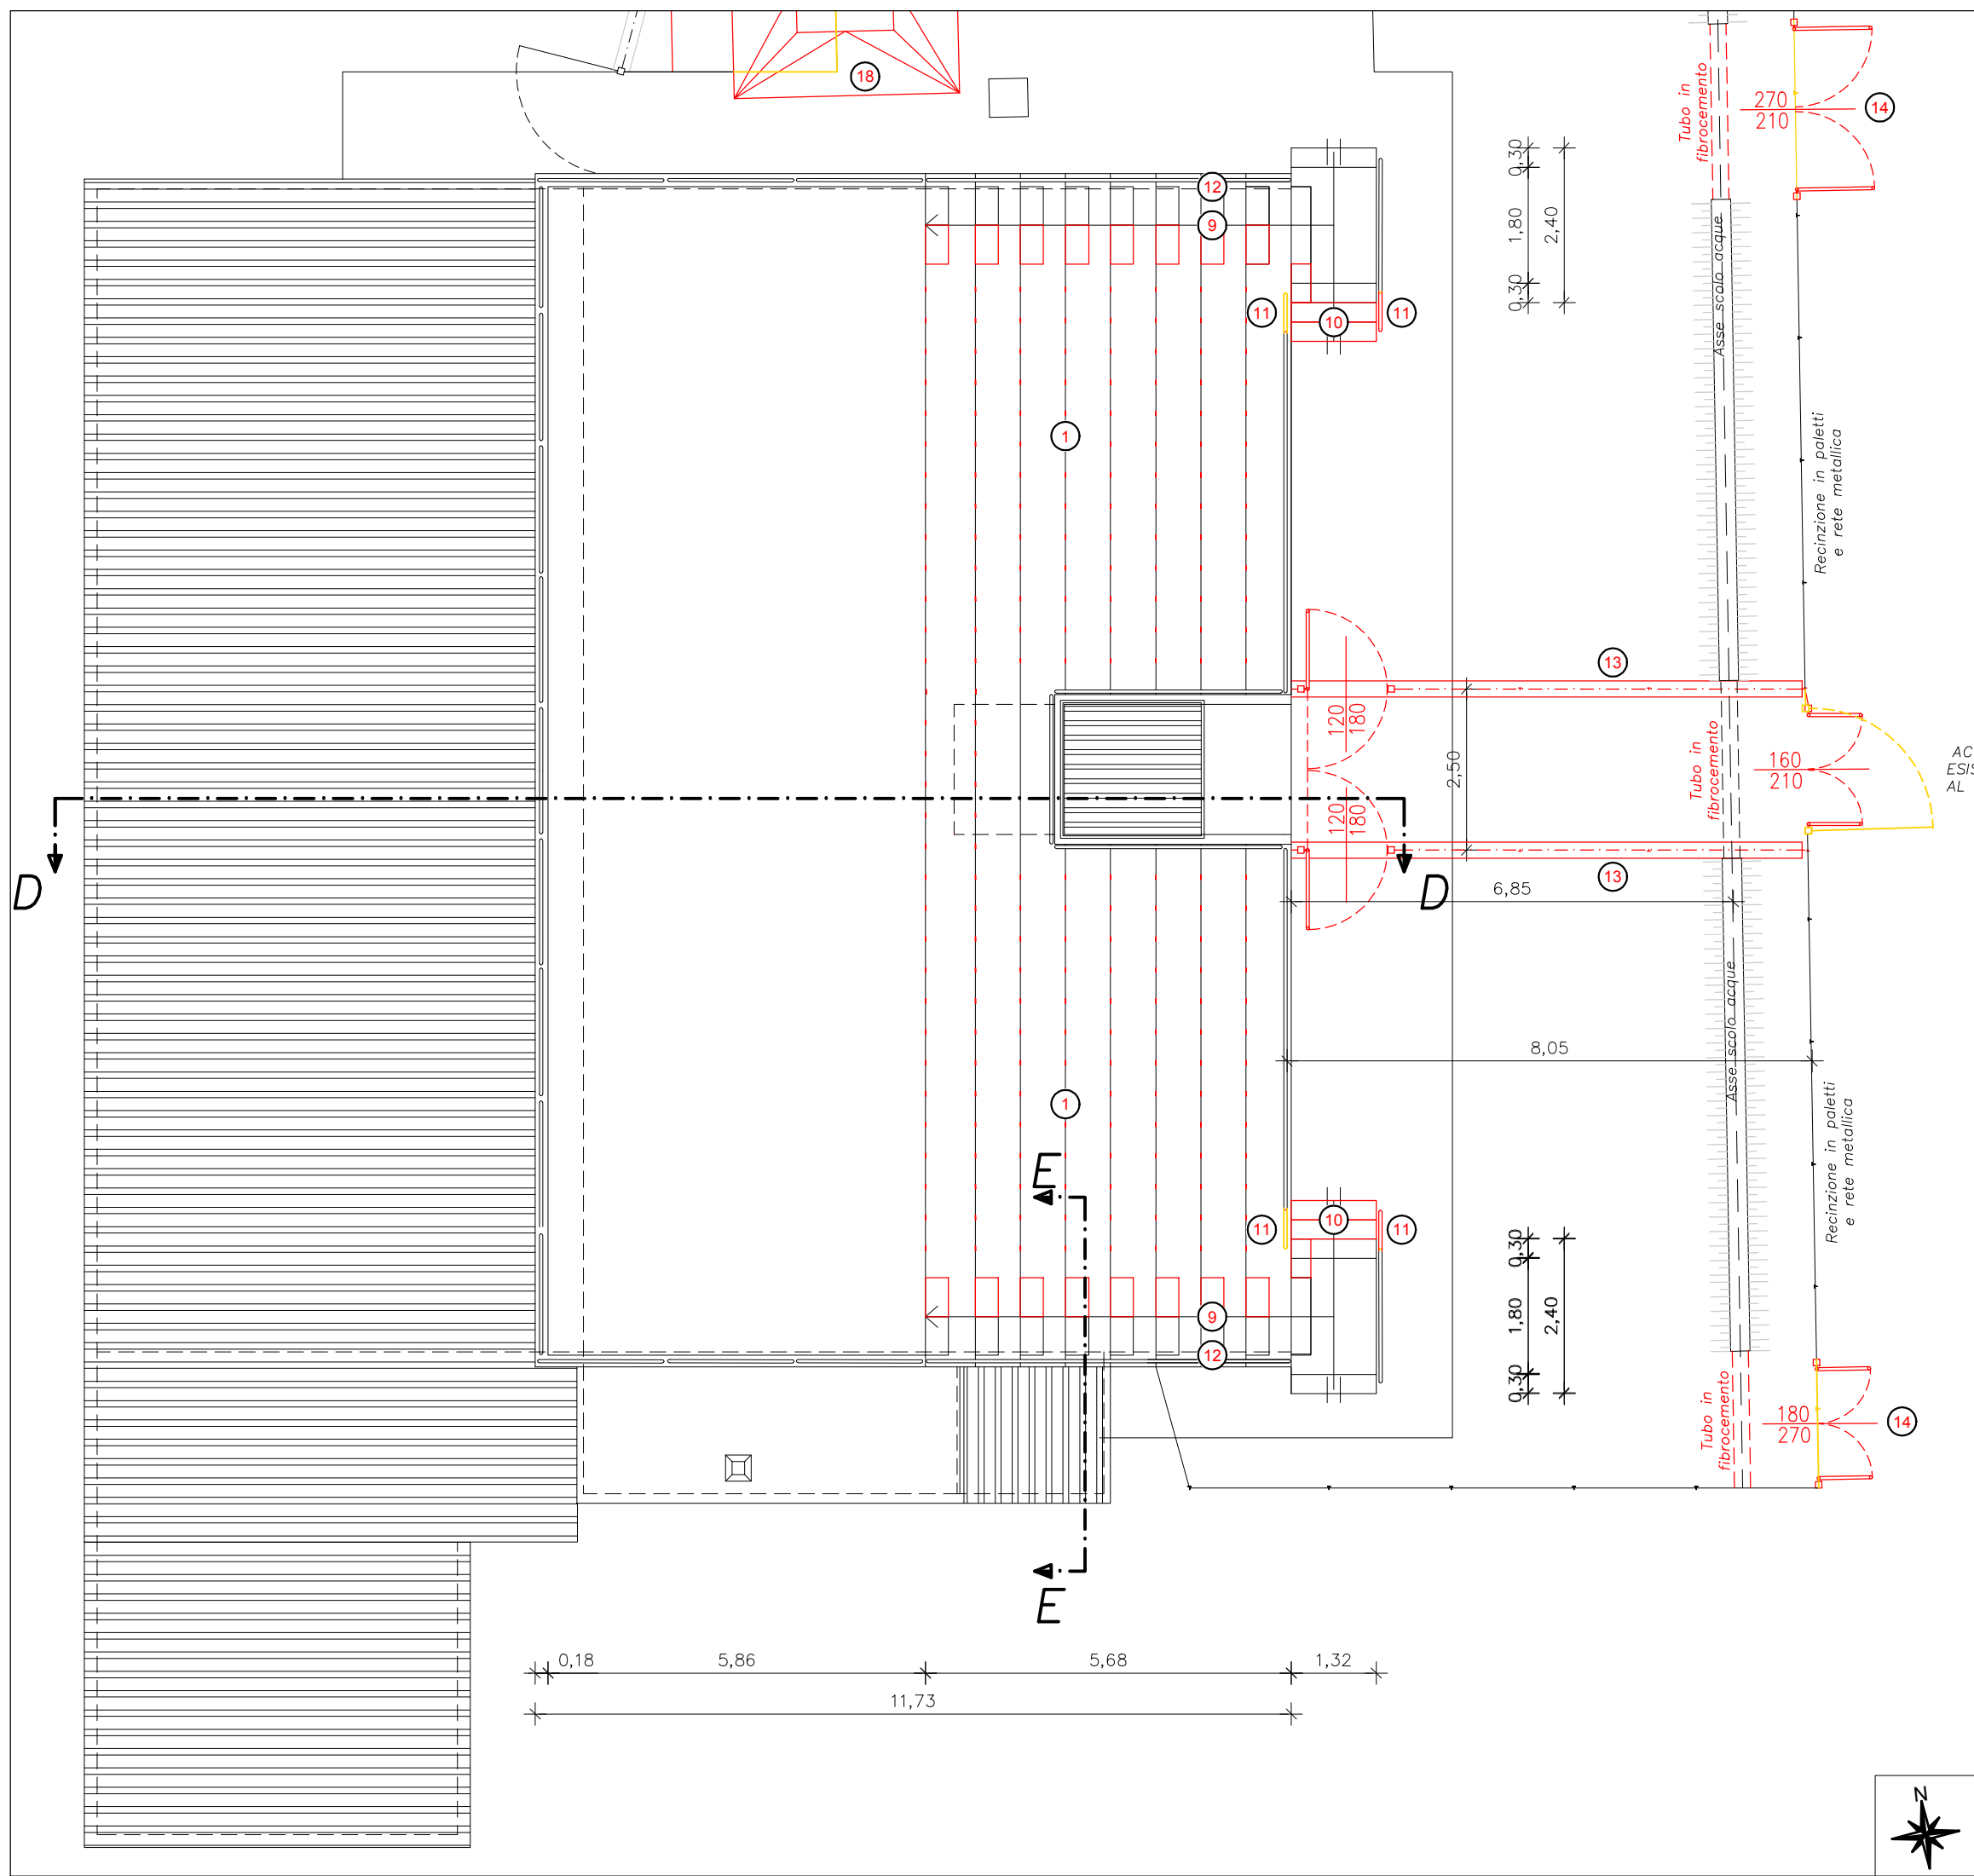

PIANTA COPERTURA EDIFICIO C Scala 1:100

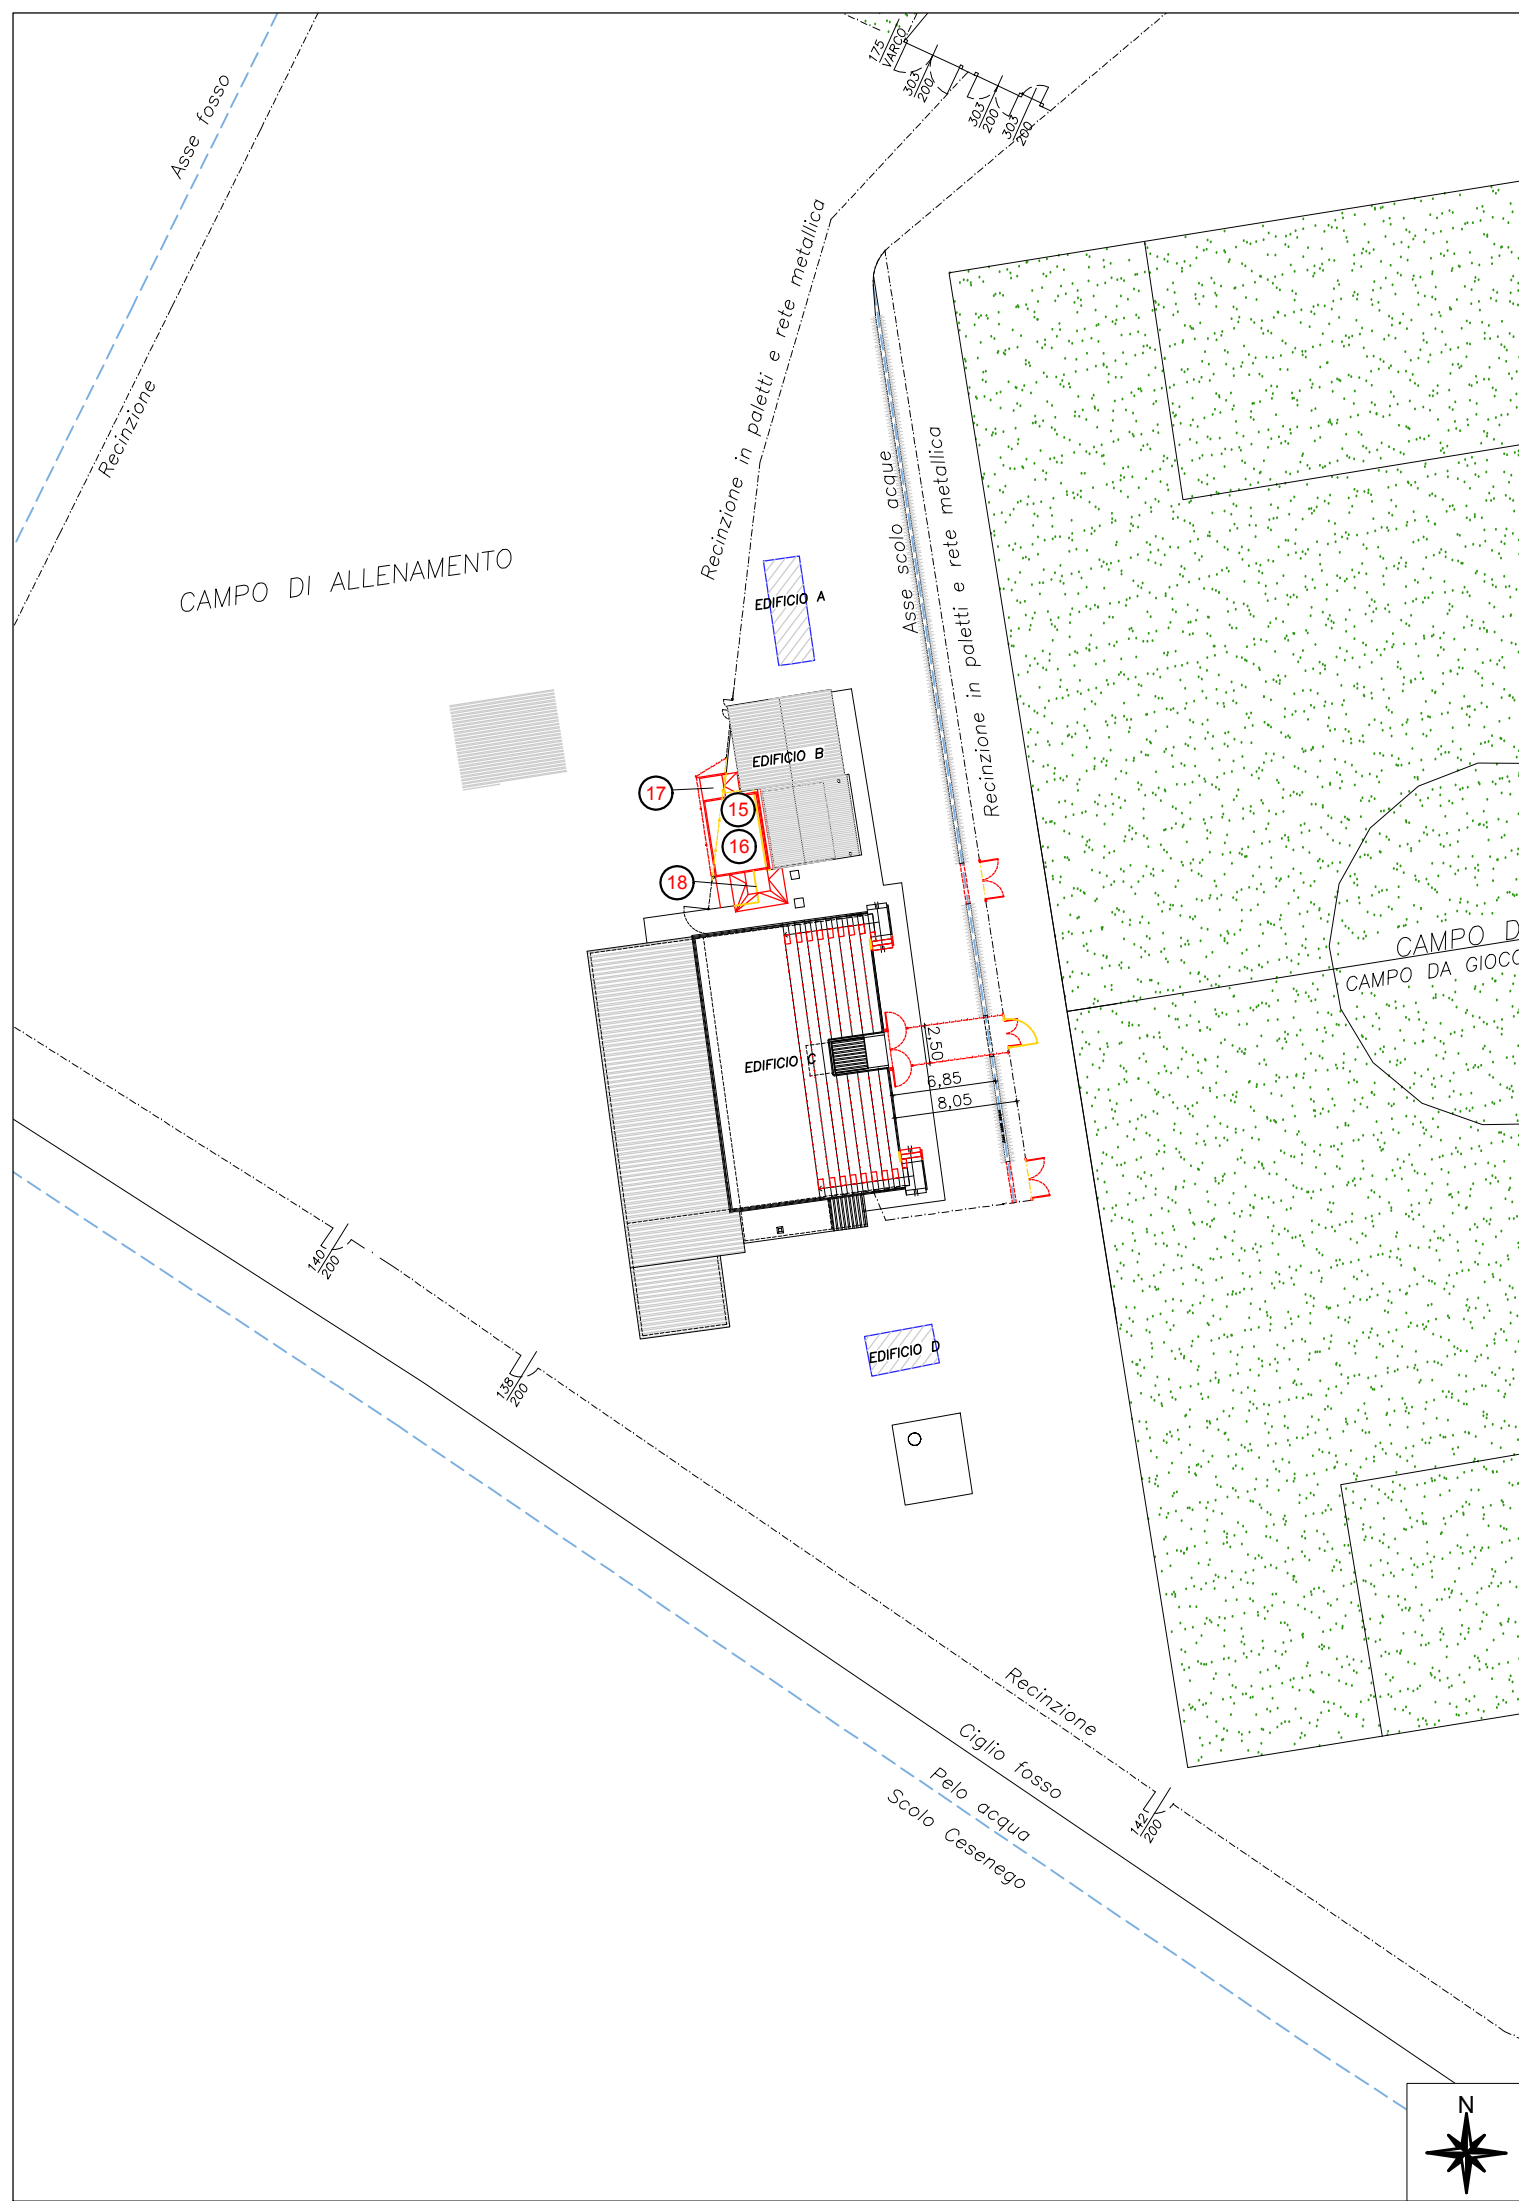

PLANIMETRIA STATO COMPARATIVO Scala 1:500

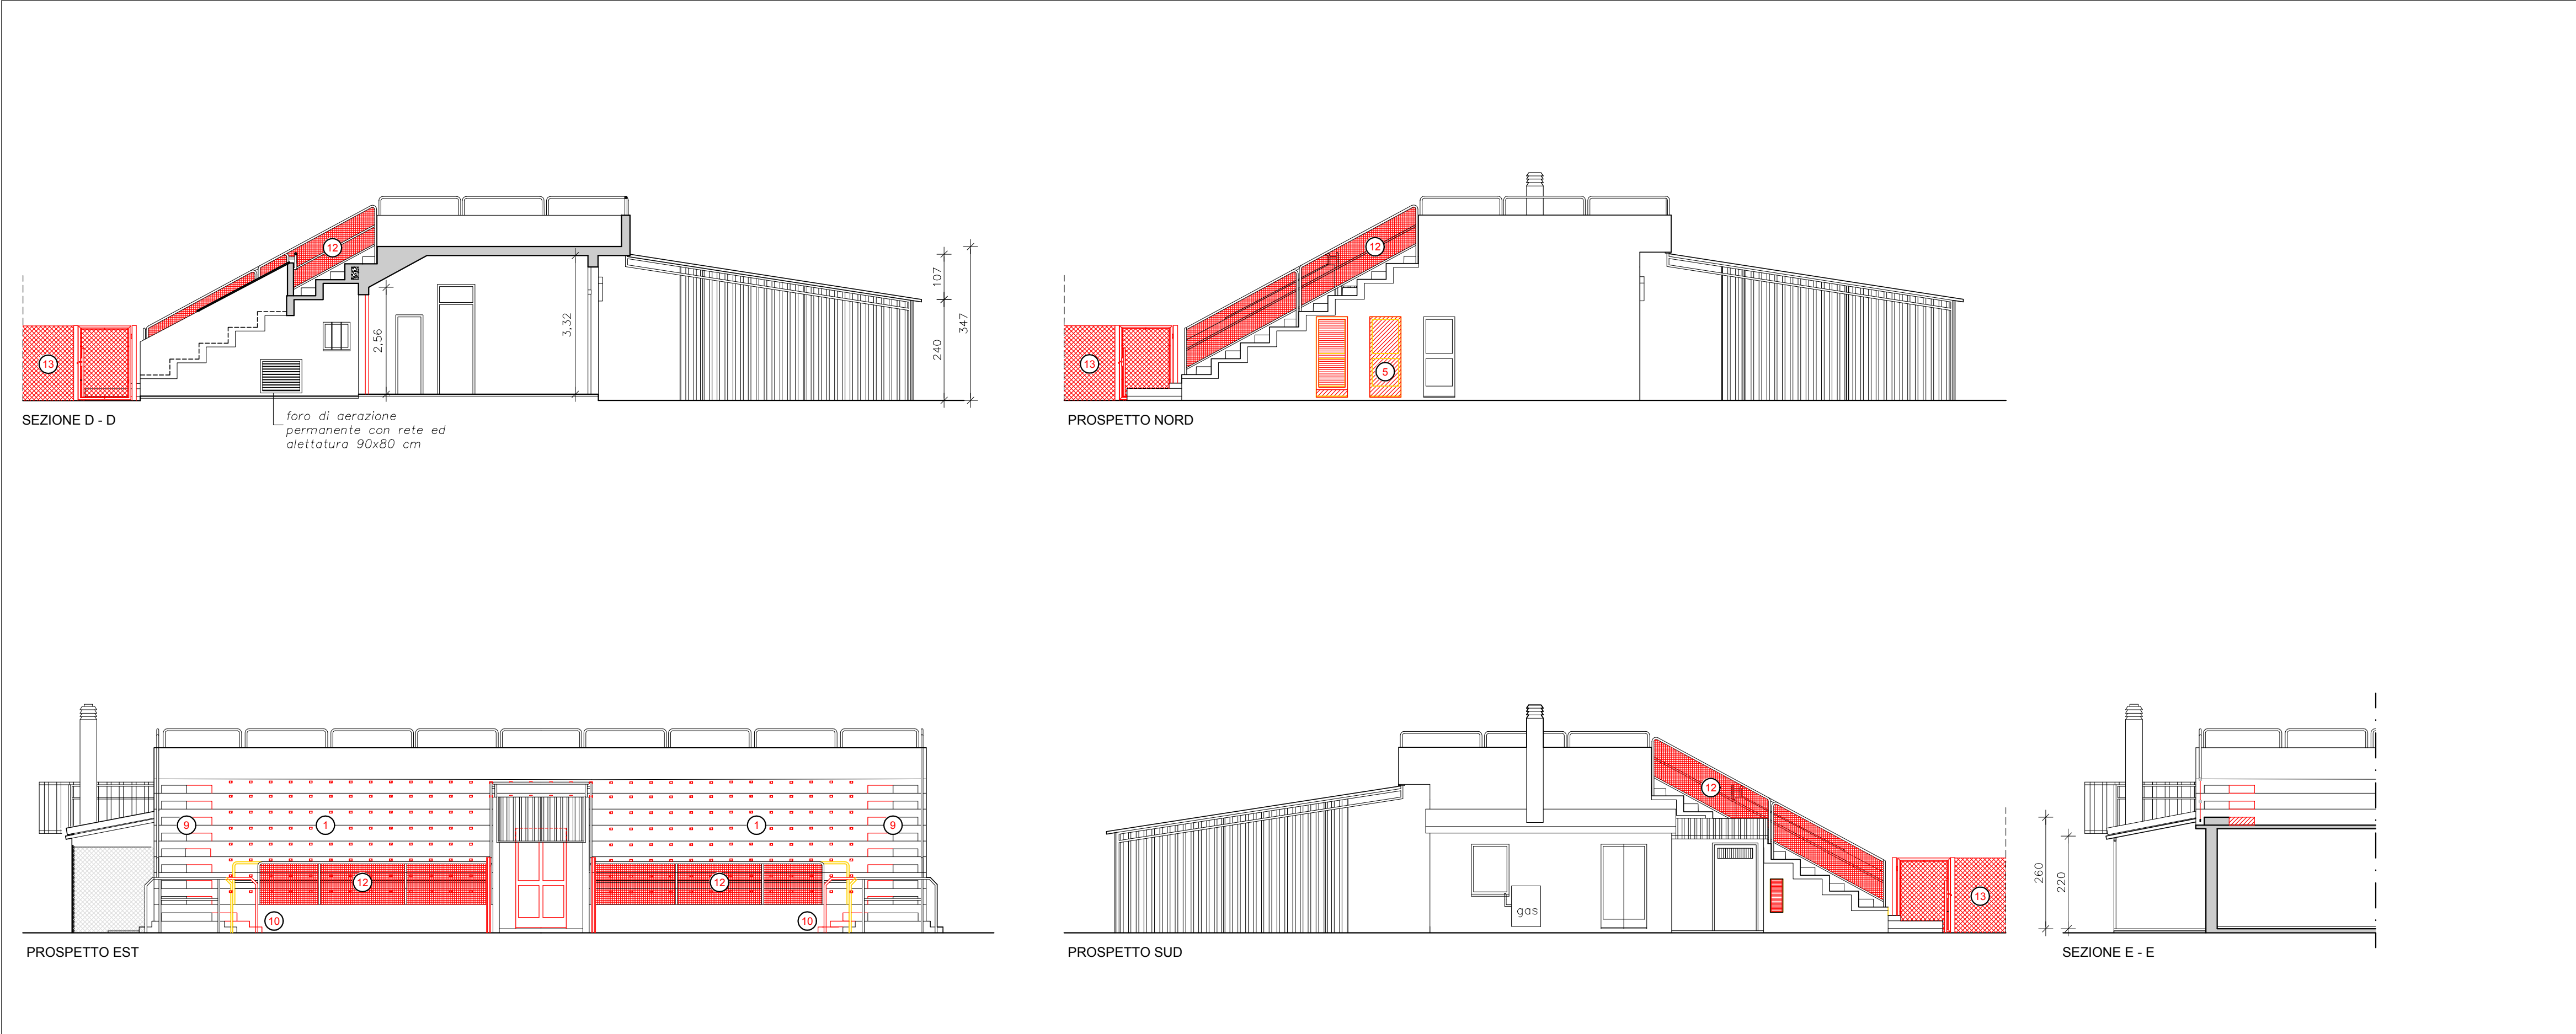


PROSPETTI E SEZIONI EDIFICIO C Scala 1:100

LEGENDA

- Nuove opere
- Demolizioni

N° IDENTIFICATIVO	TABELLA INTERVENTI
1	Installazione delle targhette segnaposto presso le gradinate
2	L'attuale wc per il pubblico e il locale magazzino del ristoro vengono accorpati, divenendo l'ingresso verso il magazzino adiacente, mediante apertura foro su muro interno
3	Rivestimento delle pareti del nuovo locale adiacente al ripostiglio di cui sopra, con lastre in calcio silicato, al fine di raggiungere il grado REI 60
4	Chiusura del foro porta dell'ingresso dall'esterno del ripostiglio ubicato sotto la gradinata dal lato nord, ma al contempo realizzando il foro di aerazione sul sedime della porta
5	Chiusura della porta ingresso del wc per il pubblico, con rimozione del serramento metallico, intonacatura e tinteggiatura
6	Sostituzione del serramento uscita giocatori verso il campo da gioco, con serramento dotato di maniglioni antipánico a spinta;
7	Dotazione del ripostiglio del lato sud di foro di aerazione e di porta min. REI 60
8	Installazione di chiudiporta metallico aereo da installare in sommità della porta d'ingresso alla centrale termica e al ripostiglio nord
9	Raddoppio della dimensione attuale dei gradini delle gradinate (da 60 a 120 cm), mediante armo e getto di cls
10	Adeguamento dei primi gradini per l'accesso al primo gradone, mediante armo e getto di cls
11	Adeguamento parapetto metallico tubolare in corrispondenza dei primi gradini e del primo gradone
12	Installazione di grigliato con funzione di parapetto in corrispondenza dei parapetti esistenti sulle gradinate
13	Installazione di recinzione sul percorso di uscita giocatori verso il campo da gioco, con cancelli per il transito del pubblico
14	Apertura nella recinzione del campo da calcio di due cancelli con funzione di via d'uscita
15	Installazione di box prefabbricato con antibagno, wc e bagno disabili da un lato e dal lato opposto di locale infermeria, in corrispondenza del lato ovest del ristoro compreso collegamento all'impianto idrico, messa a terra ed elettrico esistente
16	Opere propedeutiche necessarie all'installazione del box prefabbricato: scavo, platea, scarichi, riduzione cornice lato ovest ristoro con installazione gradonati e pluviale, demolizione camminetto e cammino ristoro con chiusura foro interno del camminetto, intonacatura e tinteggiatura
17	Installazione di rampa in acciaio per accesso al box prefabbricato dal lato nord;
18	Realizzo di rampa in cls per accesso al box prefabbricato dal lato sud;

E00	OTTOBRE 2017	PRIMA EMISSIONE		MB	
REV.	DATA	MOTIVAZIONE		redatto	controllato

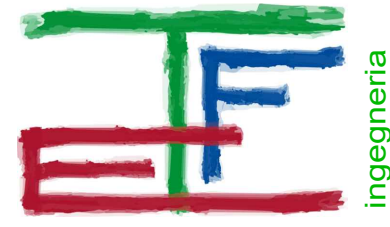COMMITTENTE	COMMESSA
 COMUNE DI MIRA Provincia di Venezia	1699
SETTORE 4: LAVORI PUBBLICI E INFRASTRUTTURE	FILE
	1699E00A08.dwg
OGGETTO	ELABORATO
ADEGUAMENTO NORMATIVO IMPIANTI SPORTIVI COMUNALI PER IL GIOCO CALCIO DELLA FRAZIONE DI MARANO	A08
FASE PROGETTAZIONE	DATA
PROGETTO ESECUTIVO	OTTOBRE 2017
TIPOLOGIA OPERE	SCALA
OPERE EDILI	1:500 1:100
ELABORATO	COLLABORATORI
STATO COMPARATIVO - FABBRICATO C Planimetria, piante, sezioni e prospetti	Arch. Michele Trabacchin Arch. Alessandra Fardin
 TFE ingegneria degli impianti Via Friuli Venezia Giulia, 8 30030 - Pianiga - VENEZIA Tel +39 041 5101542 Fax +39 041 4196907 e-mail : info@tfeingegneria.it	PROG. INCARICATO Ing. Zefferino TOMMASIN
Il presente elaborato è di proprietà esclusiva di TFE ingegneria s.r.l., vietata la riproduzione e l'utilizzo senza autorizzazione	