


PIANTA PIANO TERRA - Scala 1:200



SEZIONE AA - Scala 1:200

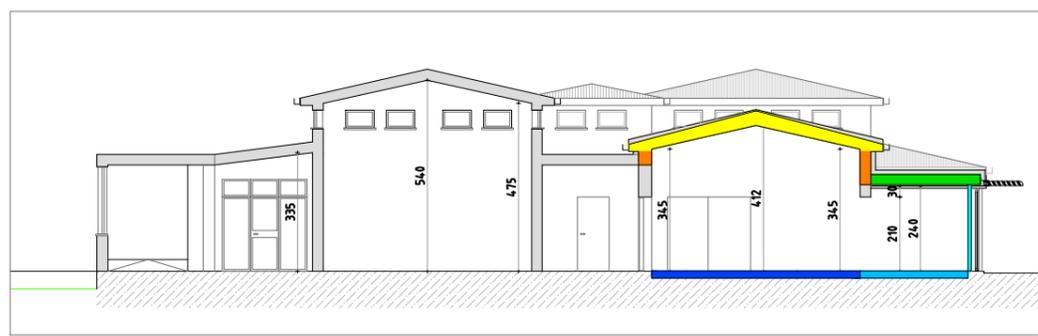

PROSPETTO SUD - Scala 1:200



PROSPETTO EST - Scala 1:200



LEGENDA

	9a - Parete esterna		9b - Parete esterna muratura
	1.0 - Soffitto pagoda		7 - Soffitto piano
	6.1 - Pavimento PT ex aula		6.1 - Pavimento PT ex portico
	Finestre Uw = 1.5 W/m²K		Portafinestra Uw = 2.5 W/m²K

INTERVENTO	AMPLIAMENTO DELL'AULA LUDICA PRESSO LA SCUOLA DELL'INFANZIA "PETER PAN" IN MIRA PORTE E PRIMI INTERVENTI DI MESSA A NORMA AI FINI DELL'OTTENIMENTO DEL C.P.I.
OGGETTO	VALUTAZIONE DISPERSIONI TERMICHE ai sensi D.Lgs 192/2005 - Stratigrafie
COMMITTENTE	COMUNE DI MIRA - Piazza IX Martiri n.3, 30034 Mira VE - P.I. 00368570271
PROGETTISTA	R.T.P. - ing. Alessandra Grosso, ing. Giampietro Franzoso e ing. Stefano Franzoso

REV.	DATA	DESCRIZIONE REVISIONE	FILE	REDATTO	VERIFICATO	APPROVATO
01	11/11/2018	prima stesura	L10_729_PeterPan_R01	SF	GF	AG
Coordinatore di progettazione Ing. Alessandra Grosso			Progettista ing. Giampietro Franzoso	R.U.P. Arch. Cinzia Pasin	TAVOLA <b>B.2.b</b>	<b>COMUNE DI MIRA</b> Piazza IX Martiri n.3 30034 Mira VE tel. 041 5628211 info@comune.mira.ve.it

