


ATTENZIONE: ASSE F
VERIFICARE IN CORSO
D'OPERA LA POSSIBILITA' DI
COLLEGARE CON FORI
PASSANTI LE DUE PIASTRE
SECONDO L'INCLINAZIONE
DEL TIRANTE DI COPERTURA

ATTENZIONE: ASSE C
VERIFICARE IN CORSO
D'OPERA LA POSSIBILITA' DI
COLLEGARE CON FORI
PASSANTI LE DUE PIASTRE
SECONDO L'INCLINAZIONE
DEL TIRANTE DI COPERTURA

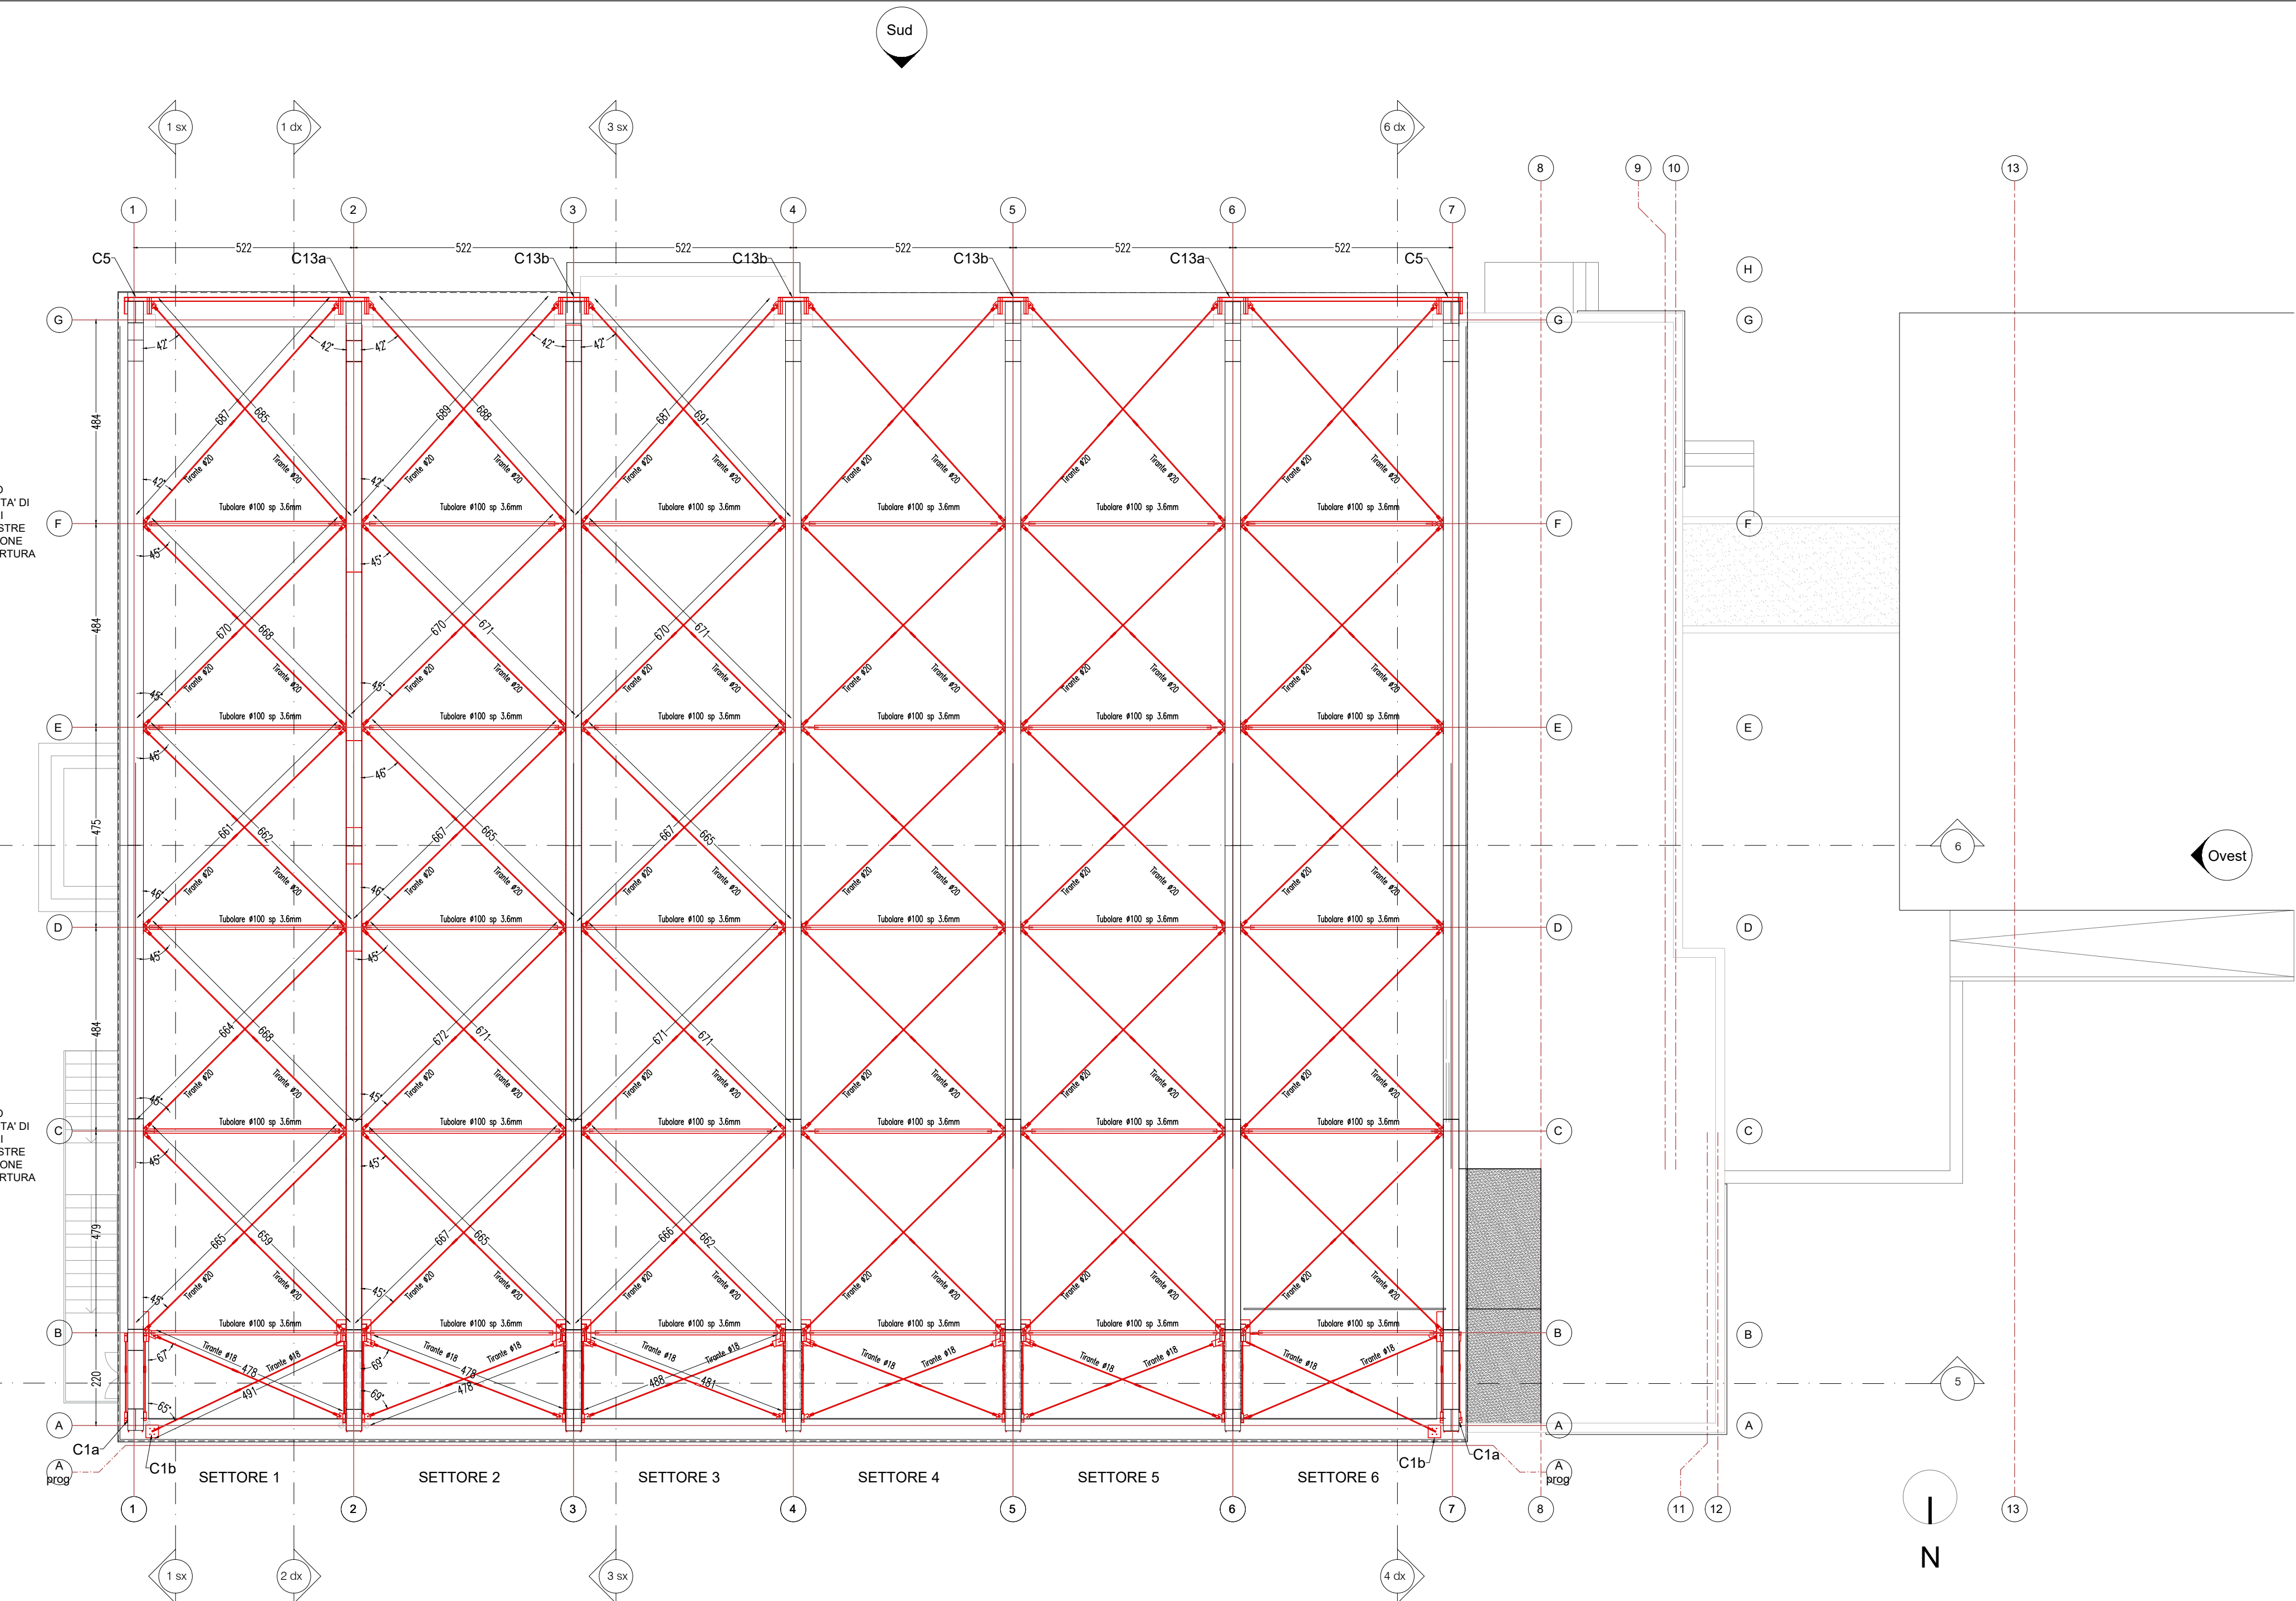

PIANTA PIANO QUOTA +10.20

NOTA: PER PARTICOLARI SULLE PIASTRE SULLE TRAVI VEDERE TAVOLE DEI DETTAGLI 13.18 - 13.19



REGIONE VENETO

COMUNE DI GRUARO



COMMITTENTE:

COMUNE DI GRUARO

Piazza E. Dal Ben, 9
30029 Gruaro (VE)
comune.gruaro.ve@pecveneto.it

RESPONSABILE DEL PROCEDIMENTO

BORTOLAMI GEOM. GIANCARLO

PROGETTISTI

STUDIO DRIGO
architettura ingegneria

ING. ROBERTO DRIGO
via Marzocchi, 11
30029 Fontanafredda di Portogruaro (VE)
0421.760300 info@studiodrigo.com
C.F. 04980150269 - P.IVA 0305052026

PROGETTISTA INCARICATO

DRIGO ING. ROBERTO

COLLABORATORI

TOFFOLON ING. VALENTINA
GIUSTO ARCH. ANNA
VIDUSSONI ARCH. PAOLA

RECUPERO EDILIZIO PER IL MIGLIORAMENTO
STRUTTURALE ALLE AZIONI SISMICHE
DELLA PALESTRA DELLA SCUOLA PRIMARIA
"EDMONDO DE AMICIS" DEL CAPOLUOGO

PROGETTO ESECUTIVO

OGGETTO

RINFORZO COPERTURA

NOME FILE

REDATTO IL

03.09.2020

SCALA

1:100

ELABORATO

03.17a

Rev.	Data	Oggetto revisione

Red.	Verif.	Approv.
AG	DR	DR