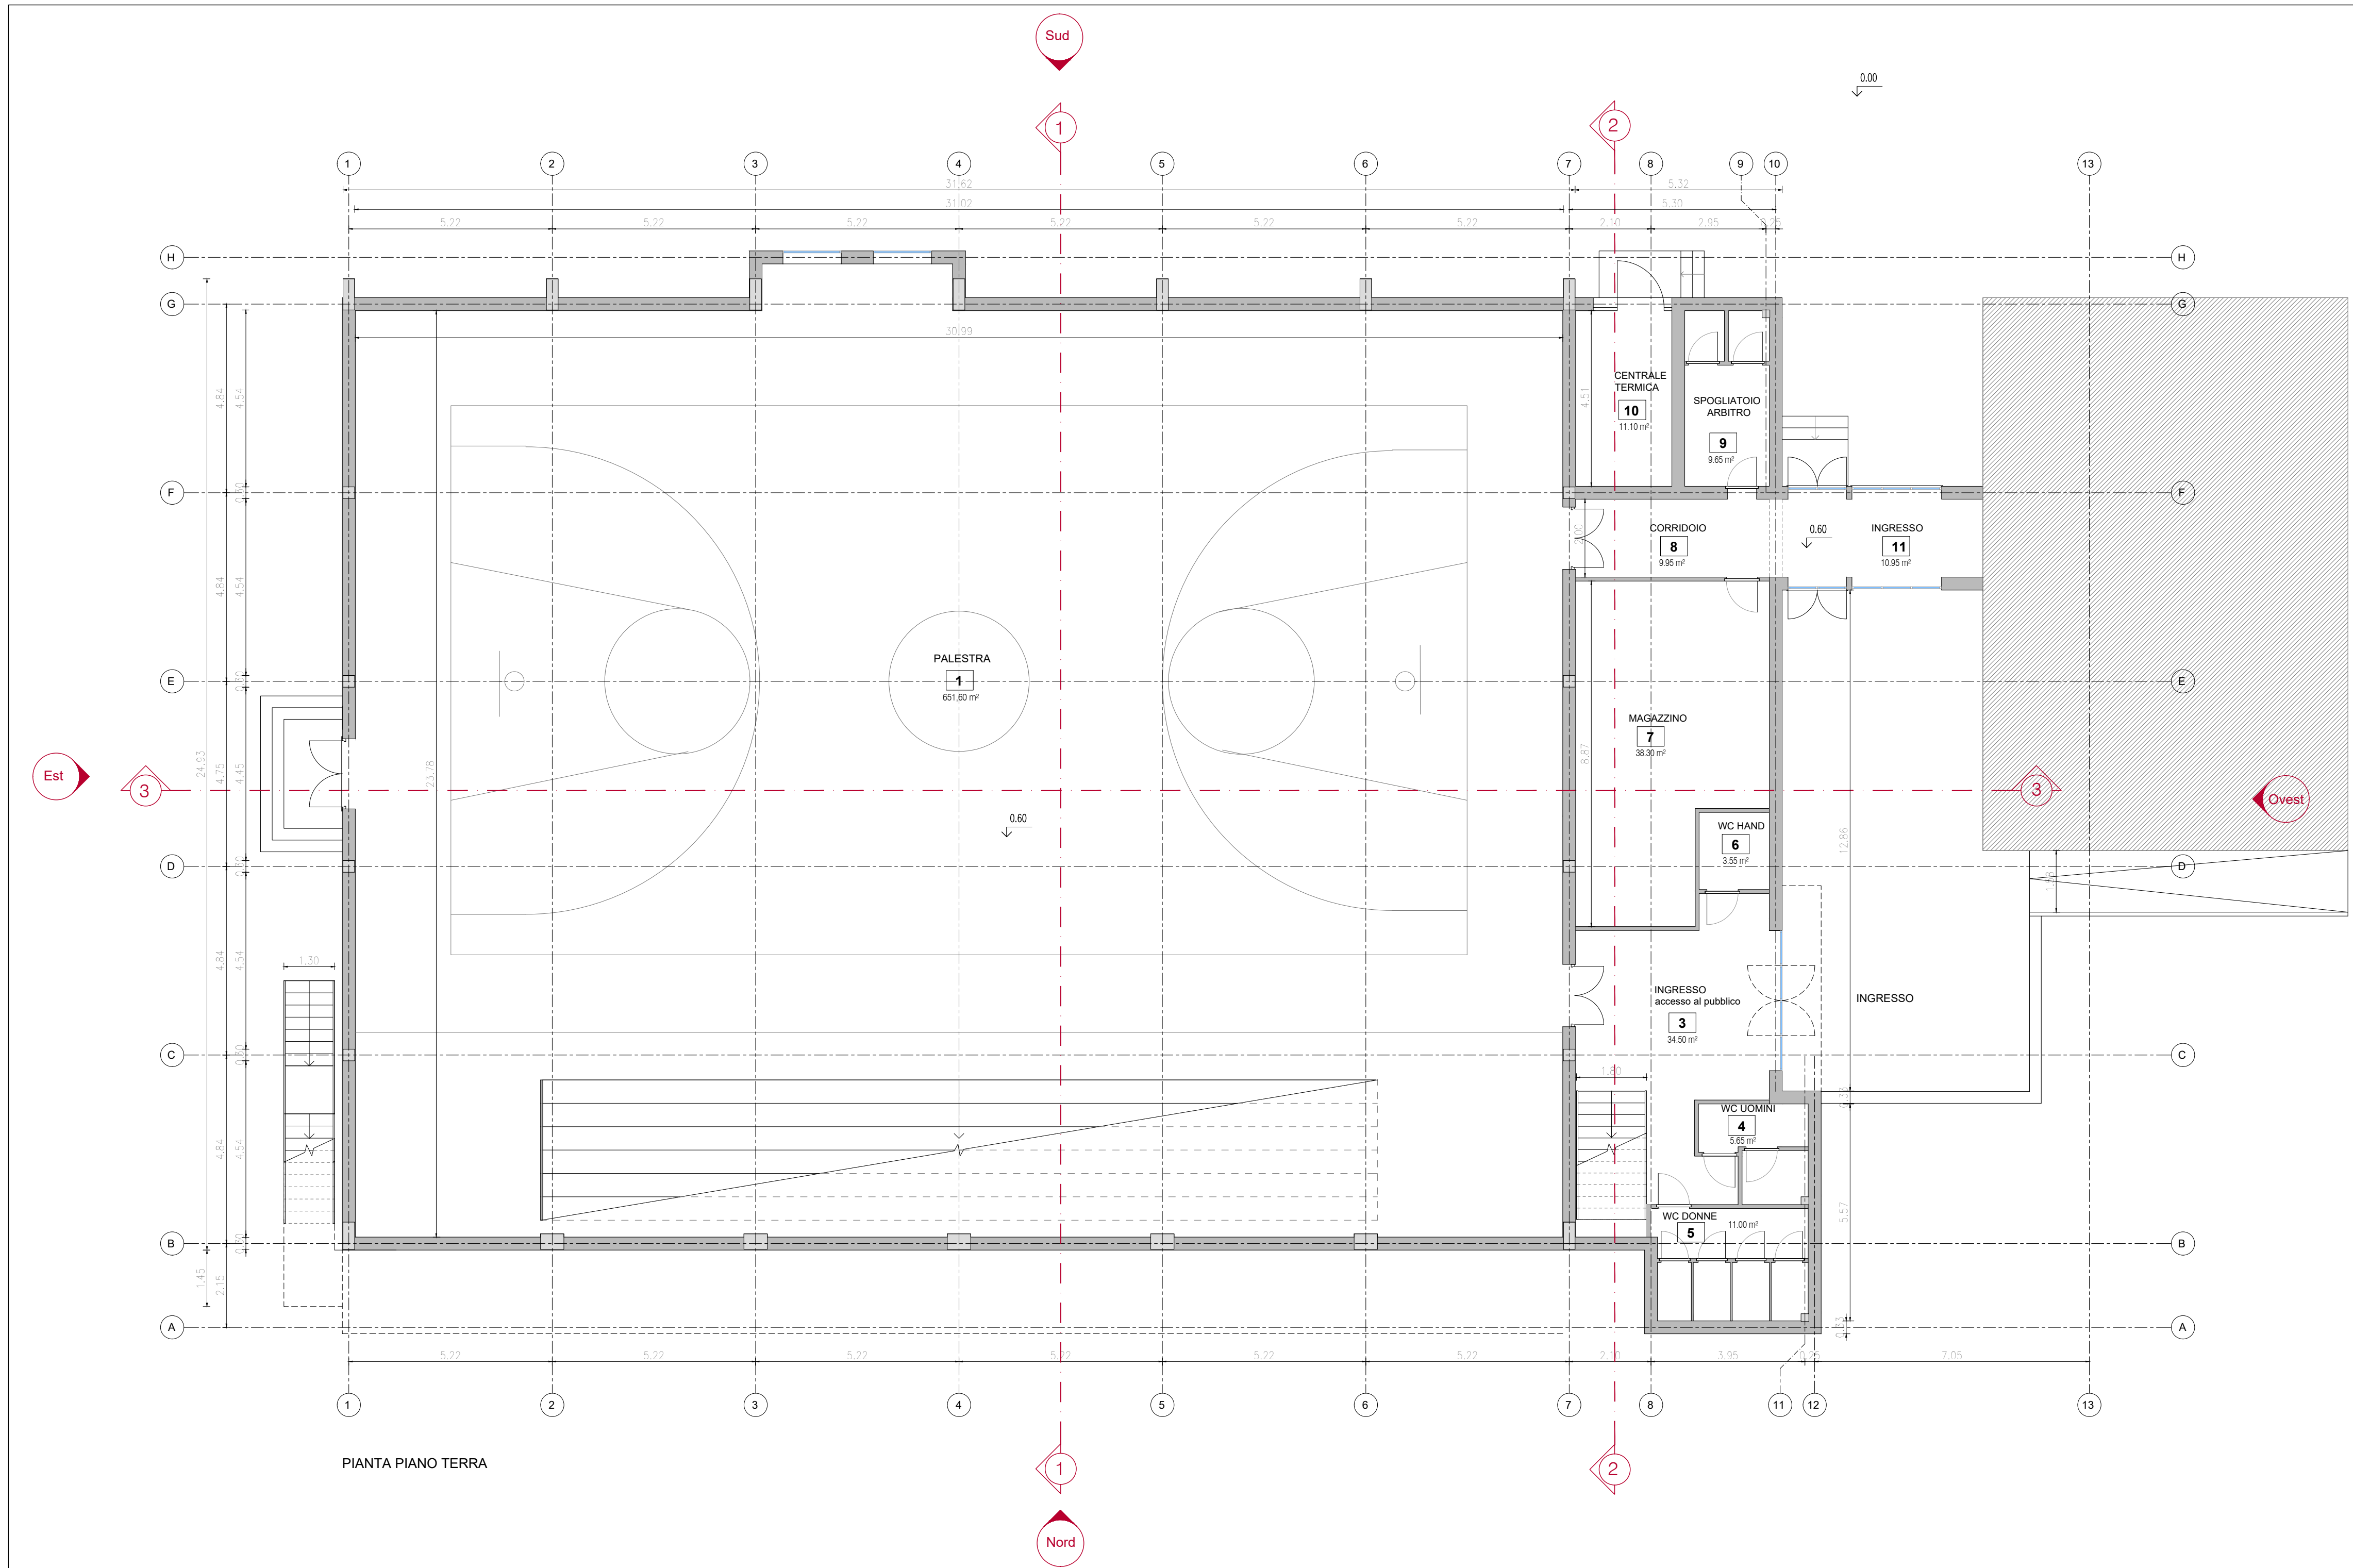


**REGIONE VENETO**

**COMUNE DI GRUARO**

COMMITTENTE:
COMUNE DI GRUARO

RESPONSABILE DEL PROCEDIMENTO:
BORTOLAMI GEOM. GIANCARLO

PROGETTISTI:
STUDIO DRIGO
architettura ingegneria

PROGETTISTA INCARICATO:
DRIGO ING. ROBERTO

ING. ROBERTO DRIGO
via Melitelli, 11
30025 Fossalta di Portogruaro (VE)
0427.760200 info@studiodrigo.com
C.F. 01909050269 - P.IVA 0355242026

COLLABORATORI:
TOFFOLON ING. VALENTINA
GIUSTO ARCH. ANNA
VIDUSSONI ARCH. PAOLA

RECUPERO EDILIZIO PER IL MIGLIORAMENTO
STRUTTURALE ALLE AZIONI SISMICHE
DELLA PALESTRA DELLA SCUOLA PRIMARIA
"EDMONDO DE AMICIS" DEL CAPOLUOGO

PROGETTO ESECUTIVO

OGGETTO
**STATO DI FATTO
PIANTA PIANO TERRA Q. +0.60**

ELABORATO
03.09

NOME FILE

REDATTO IL
03.09.2020

SCALA
1:100

Rev.	Data	Oggetto revisione

Red.	Verif.	Approv.
AG	DR	DR