



COMUNE DI SANT'ELENA

PROVINCIA DI PADOVA

www.comune.santelena.pd.it

Via 28 Aprile, 1 - 35040 Sant'Elena (Pd)

Tel. 0429/98695

Partita Iva 01873810285

Fax 0429/690704

Codice Fiscale 82002850285

E-Mail segreteria@comune.santelena.pd.it

PEC: santelena.pd@cert.ip-veneto.net

AREA TECNICA – SERVIZIO LAVORI PUBBLICI

REALIZZAZIONE INTERVENTI DI EFFICIENTAMENTO ENERGETICO ANCHE TRAMITE INTERENTI PER LA PRODUZIONE DI ENERGIA RINNOVABILE PRESSO EDIFICIO MUNICIPALE: SCUOLA DELL'INFANZIA

STUDIO DI FATTIBILITA'


CODICE INT - ANNO	8 2023
UBICAZIONE	Edificio Scuola dell'Infanzia – Via 28 Aprile,1
DISPONIBILITA' AREA	Proprietà comunale
CARATTERISTICHE SOMMARIE DELL'OPERA	Lavori di efficientamento energetico e tecnologici degli edifici scolastici comunali materna realizzazione di interventi di efficienza energetica anche tramite interventi per la produzione di energia da Fonti di Energie Rinnovabili impianto a pompa di calore per la climatizzazione per la produzione di acqua calda sanitaria e realizzazione di sistemi di generazione fotovoltaica collegati alle reti elettriche e batterie stazionarie per la fornitura di energia ad installazioni in impianti energetici a basso livello di auto-scarica, rapporto tra capacità di accumulo e producibilità impianto: il dimensionamento del sistema di accumulo deve garantire che almeno il 50% dell'energia elettrica sia auto consumata.
DATI TECNICI DELL'OPERA	Edificio scolastico Materna: Superficie mq. 1664 distribuiti su n. 2 piani
DESTINAZIONE P.I.	"F" Area Servizi
IMPORTO PRESUNTO DELL'OPERA	€ 215.000,00 di cui per lavori € 169.125,00
ALLEGATI	Planimetria scala 1:500 Pianta Stato di fatto scala 1:100

IL RESPONSABILE DELL'AREA TECNICA

Emanuele BARBETTA

Documento firmato digitalmente

ESTRATTO DEL PIANN DEGLI INTERVENTI

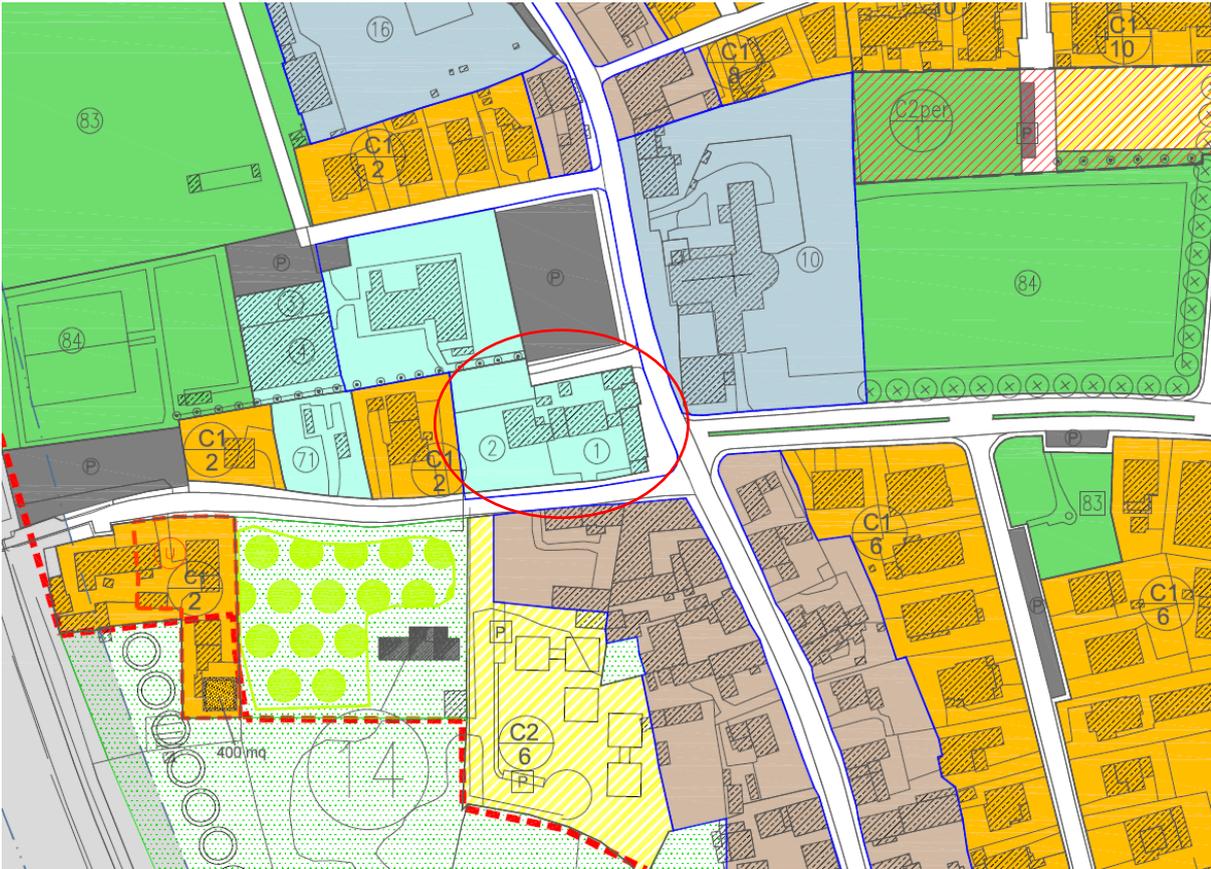

ESTRATTO VISTA AEREA



PLANIMETRIA EDIFICIO MUNICIPALE

PLANIMETRIA EDIFICIO SCUOLA INFANZIA

