


COMUNE DI SANTELENA

"L.R. 2202- Procedimento per il rinnovo dell'Autorizzazione all'Esercizio per l'unità di offerta Micronido Comunale dedicato ai Caduti con sede operativa in Via Roma 42 a Sant'Elena (Pd)"


MICRONIDO COMUNE DI SANTELENA

UFFICIO TECNICO COMUNE DI SANTELENA	
R.U.P. GEOM. DUILIO FASOLATO	
Approvazione D.C.C. n° data	Approvazione D.G.M. n° data
DATA	SCALA 1:100
GIUGNO 2015	PIANTE - PROSPETTI - SEZIONE
UNICA	


PIANTA PIANO TERRA

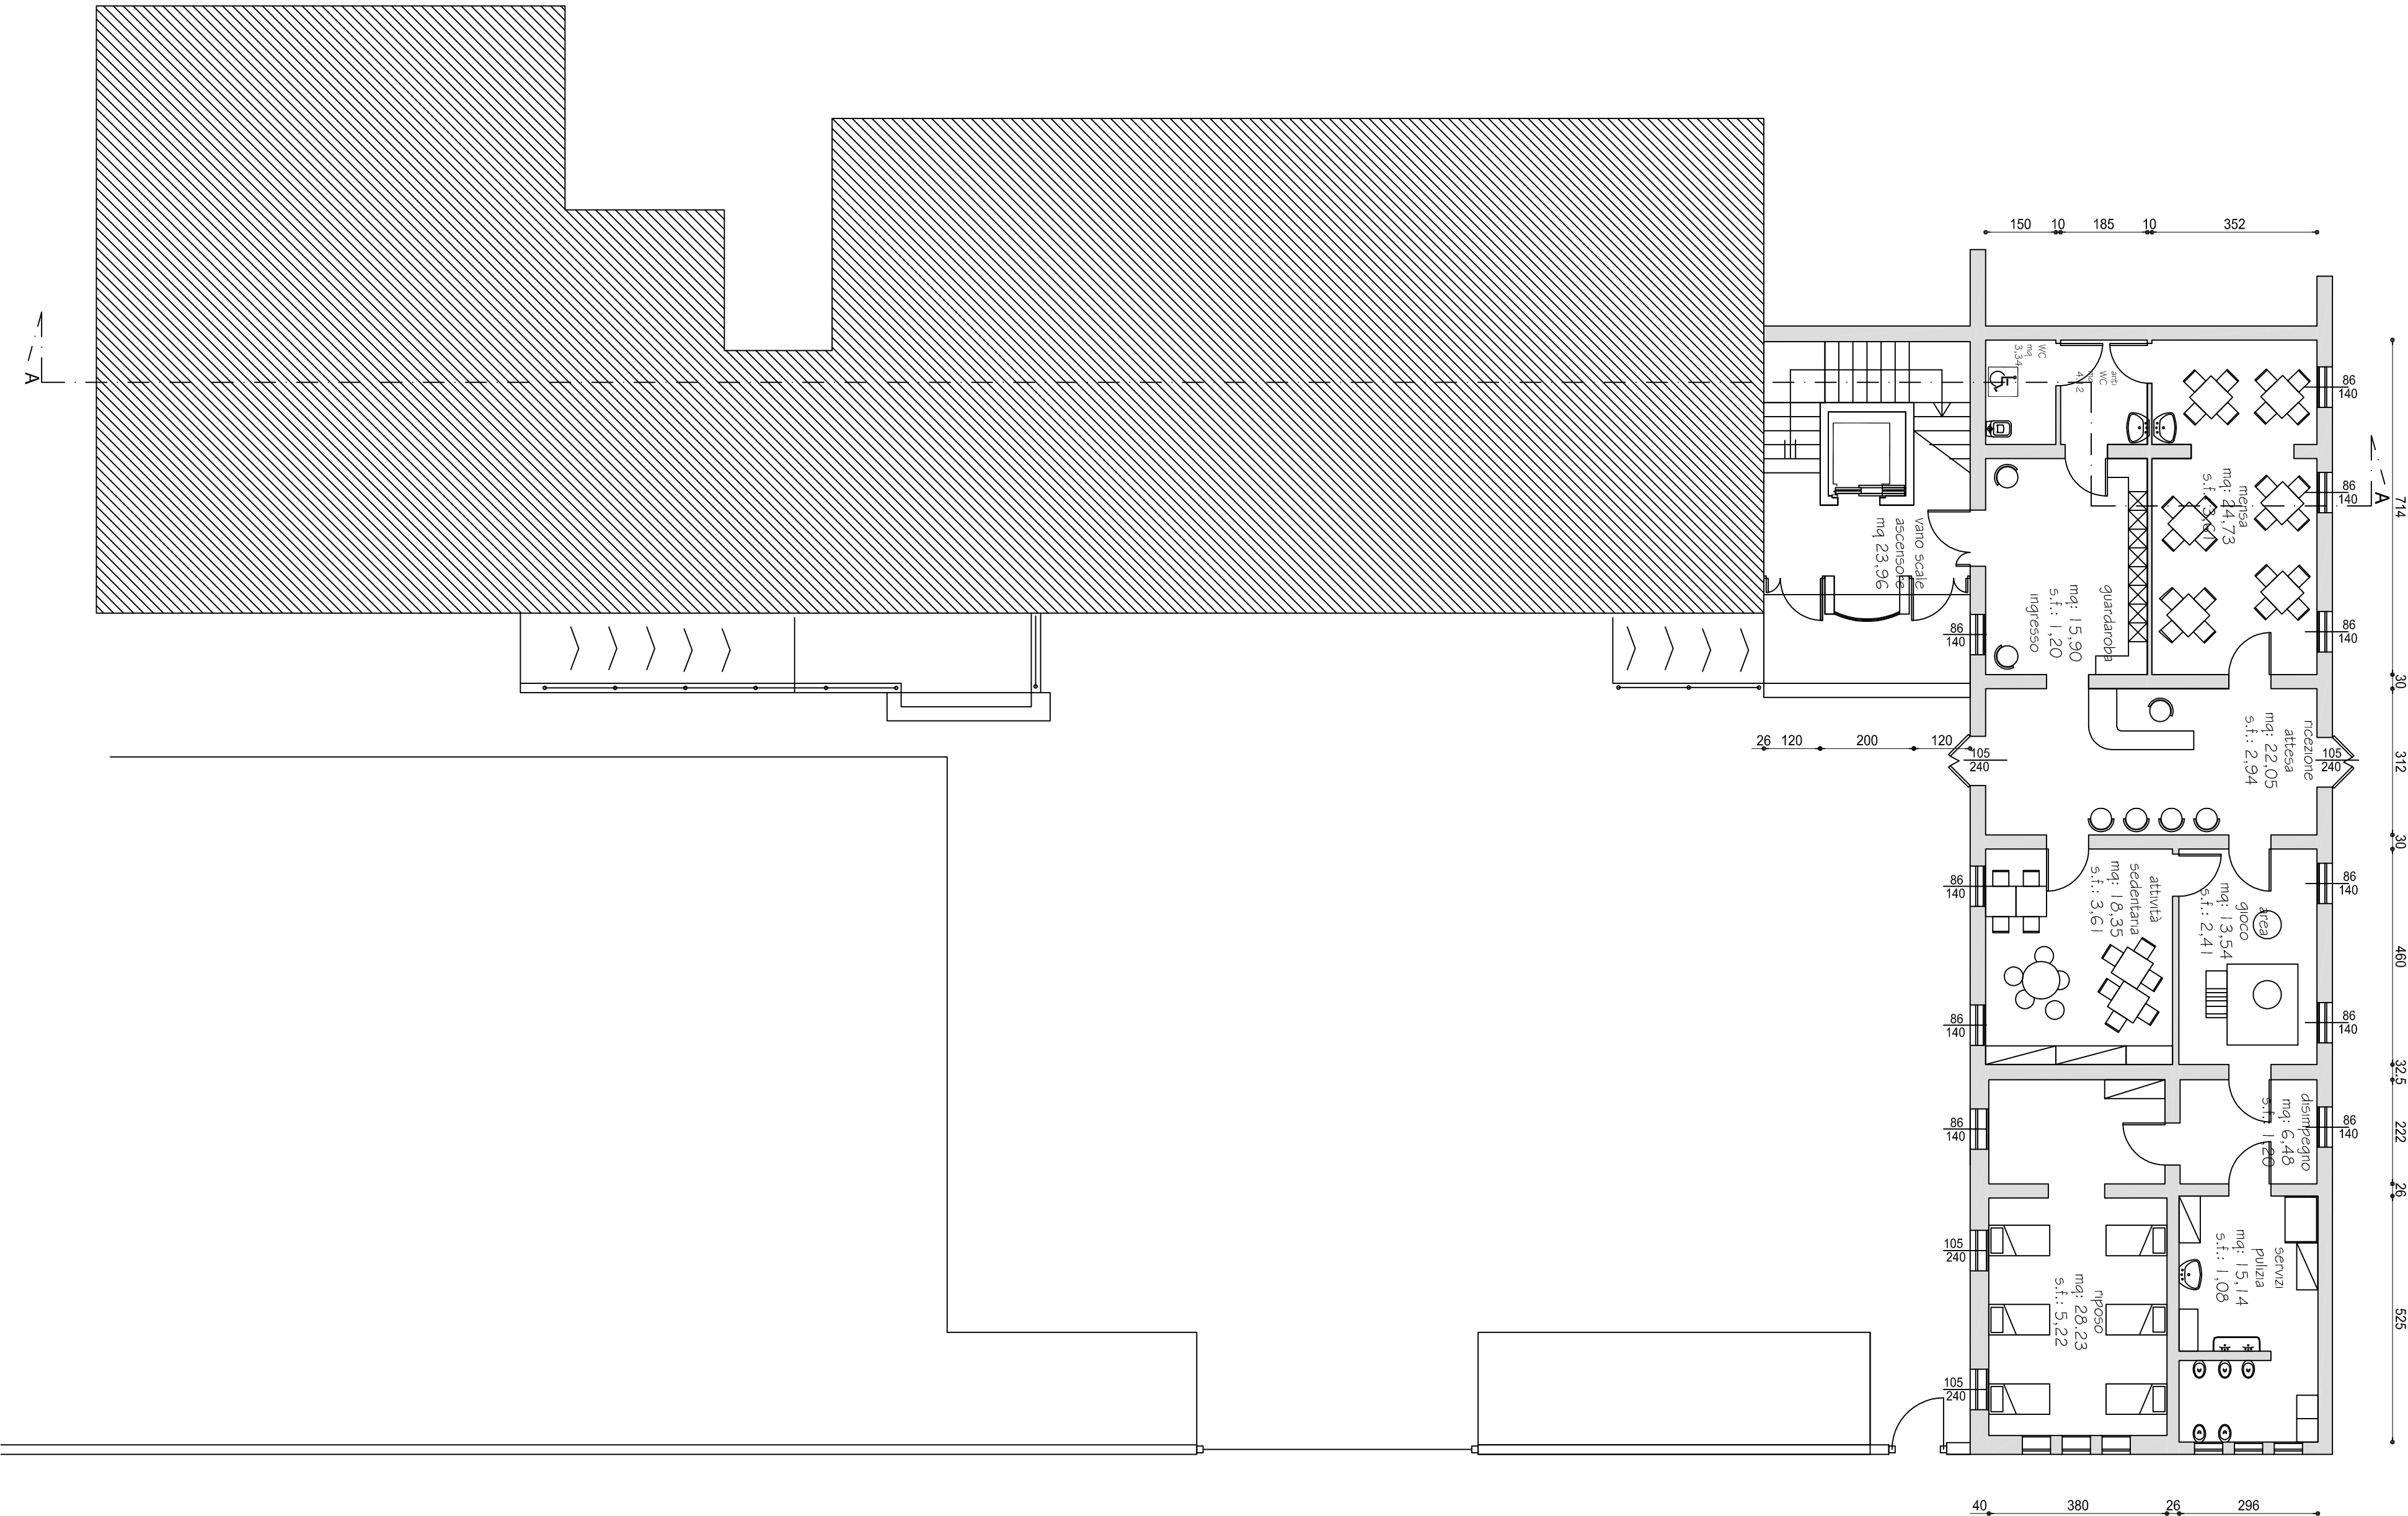


PIANTA PIANO PRIMO

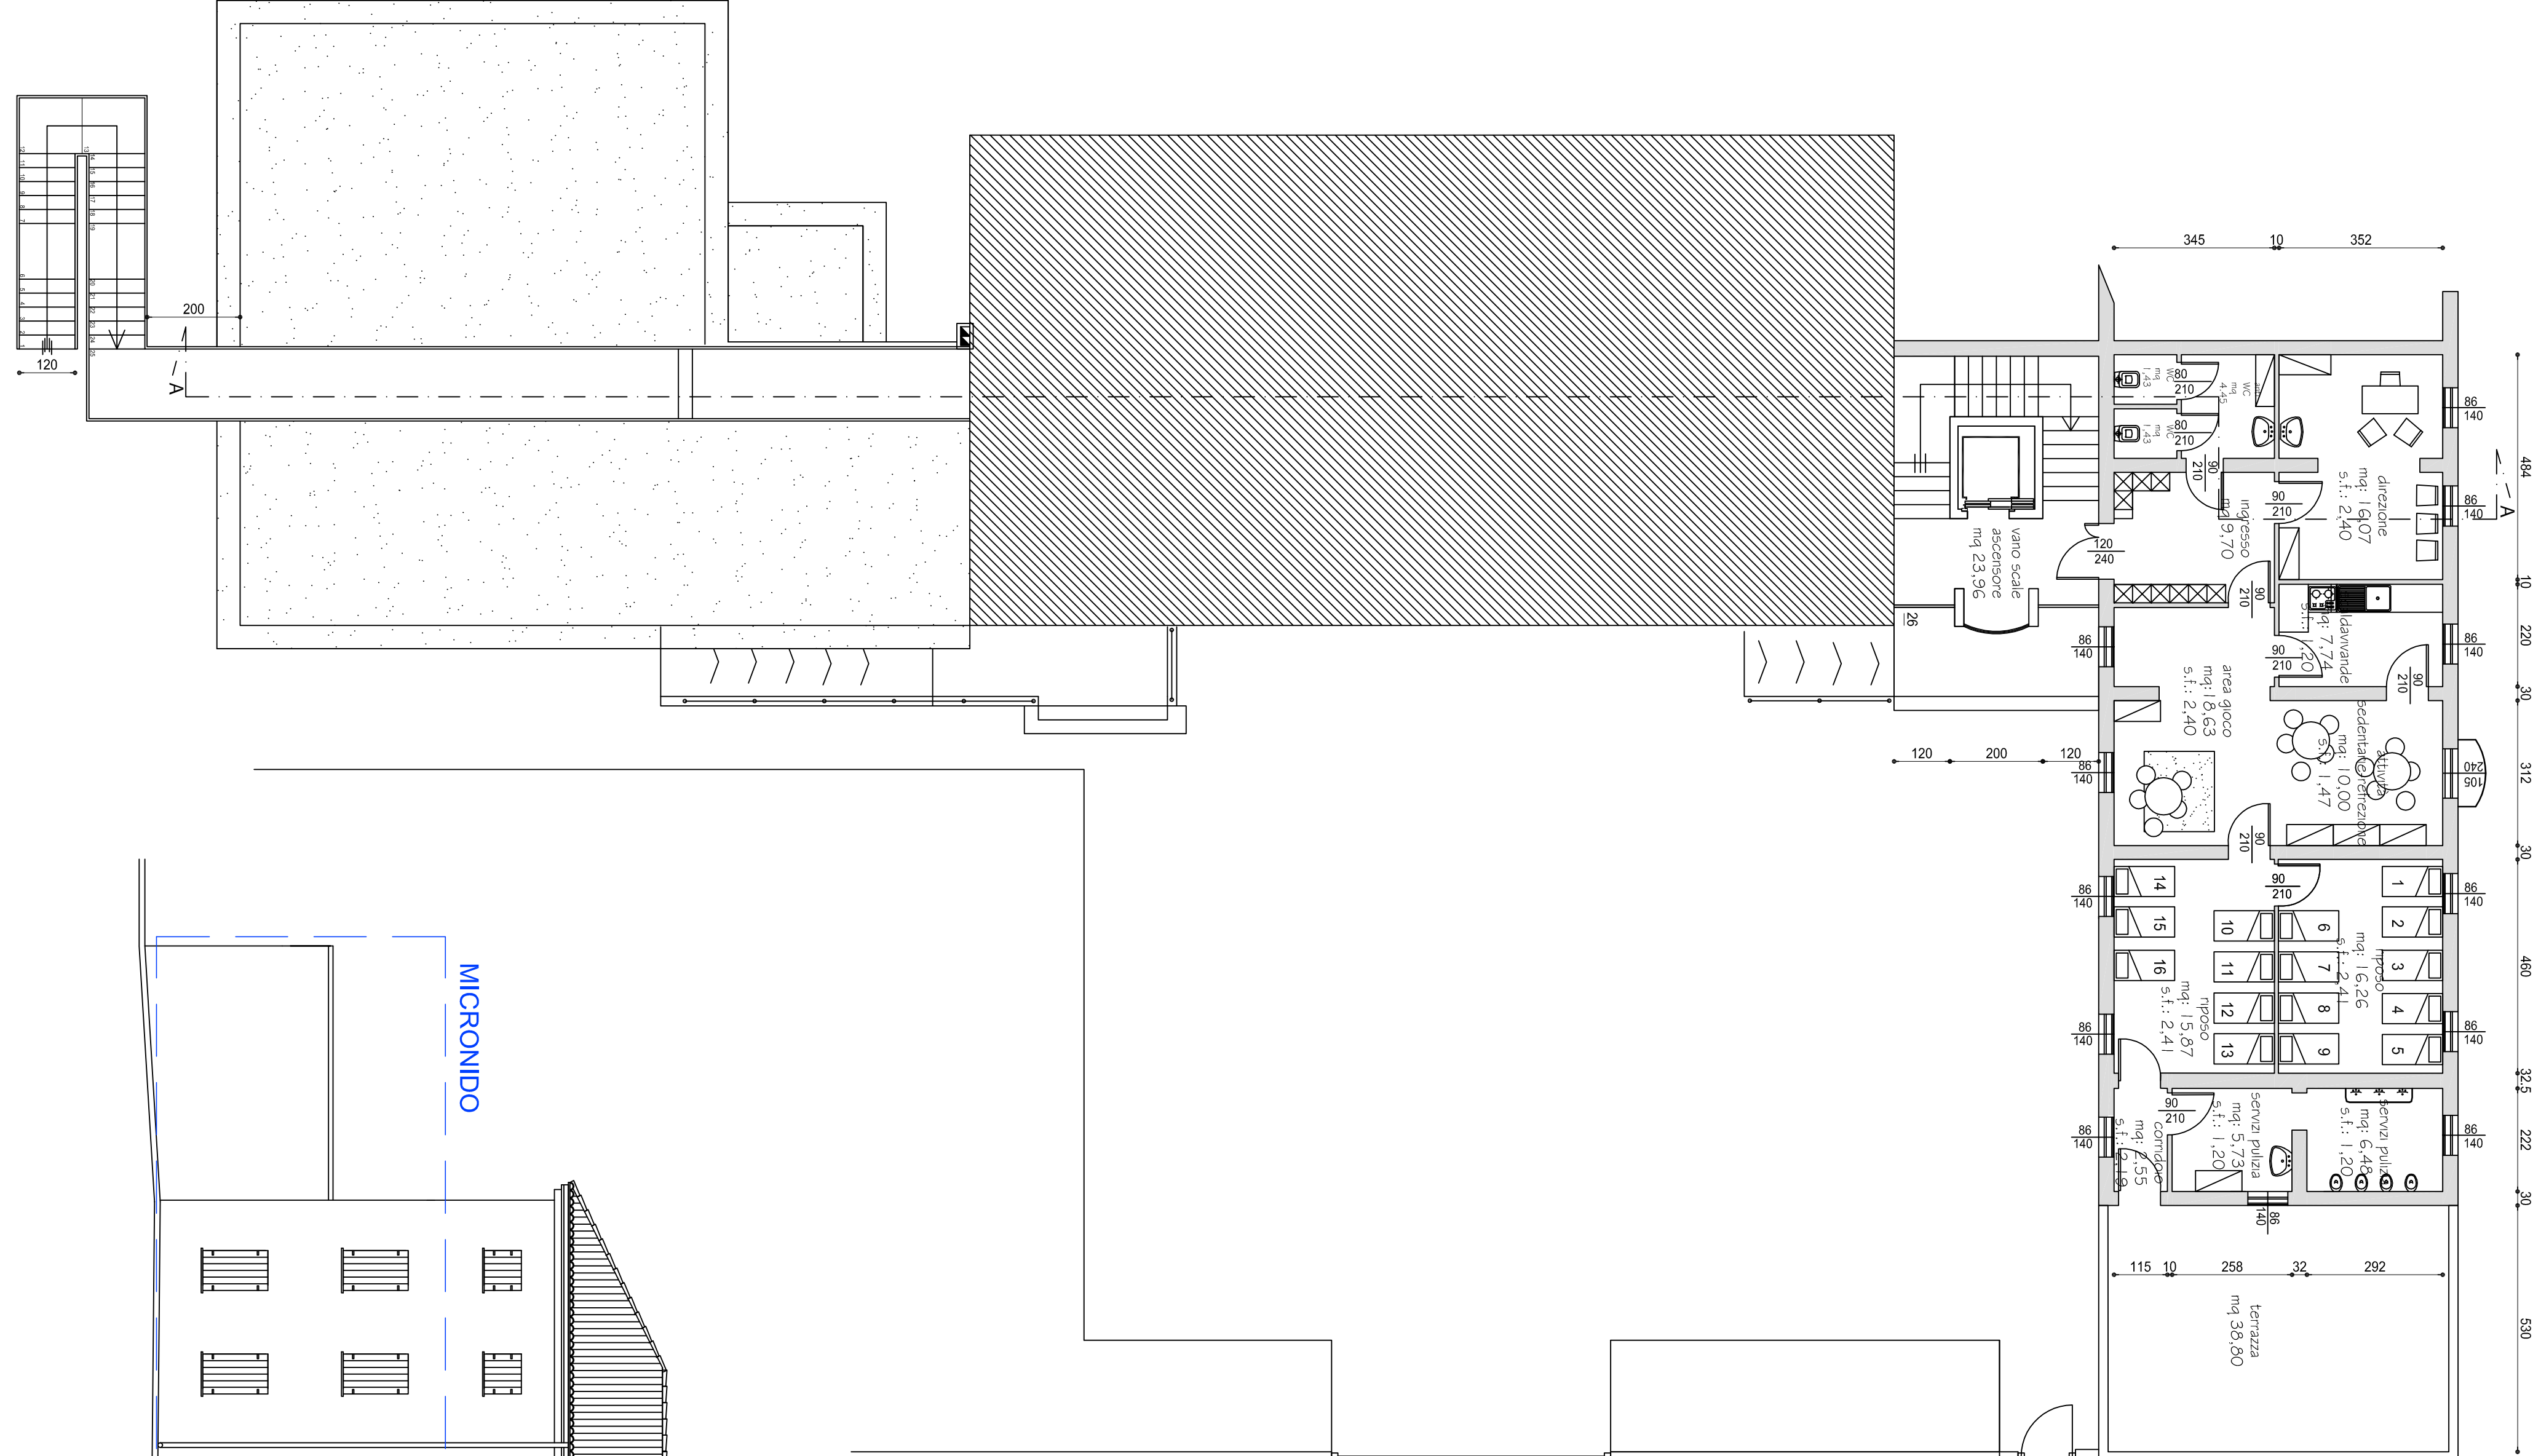


SEZIONE A-A

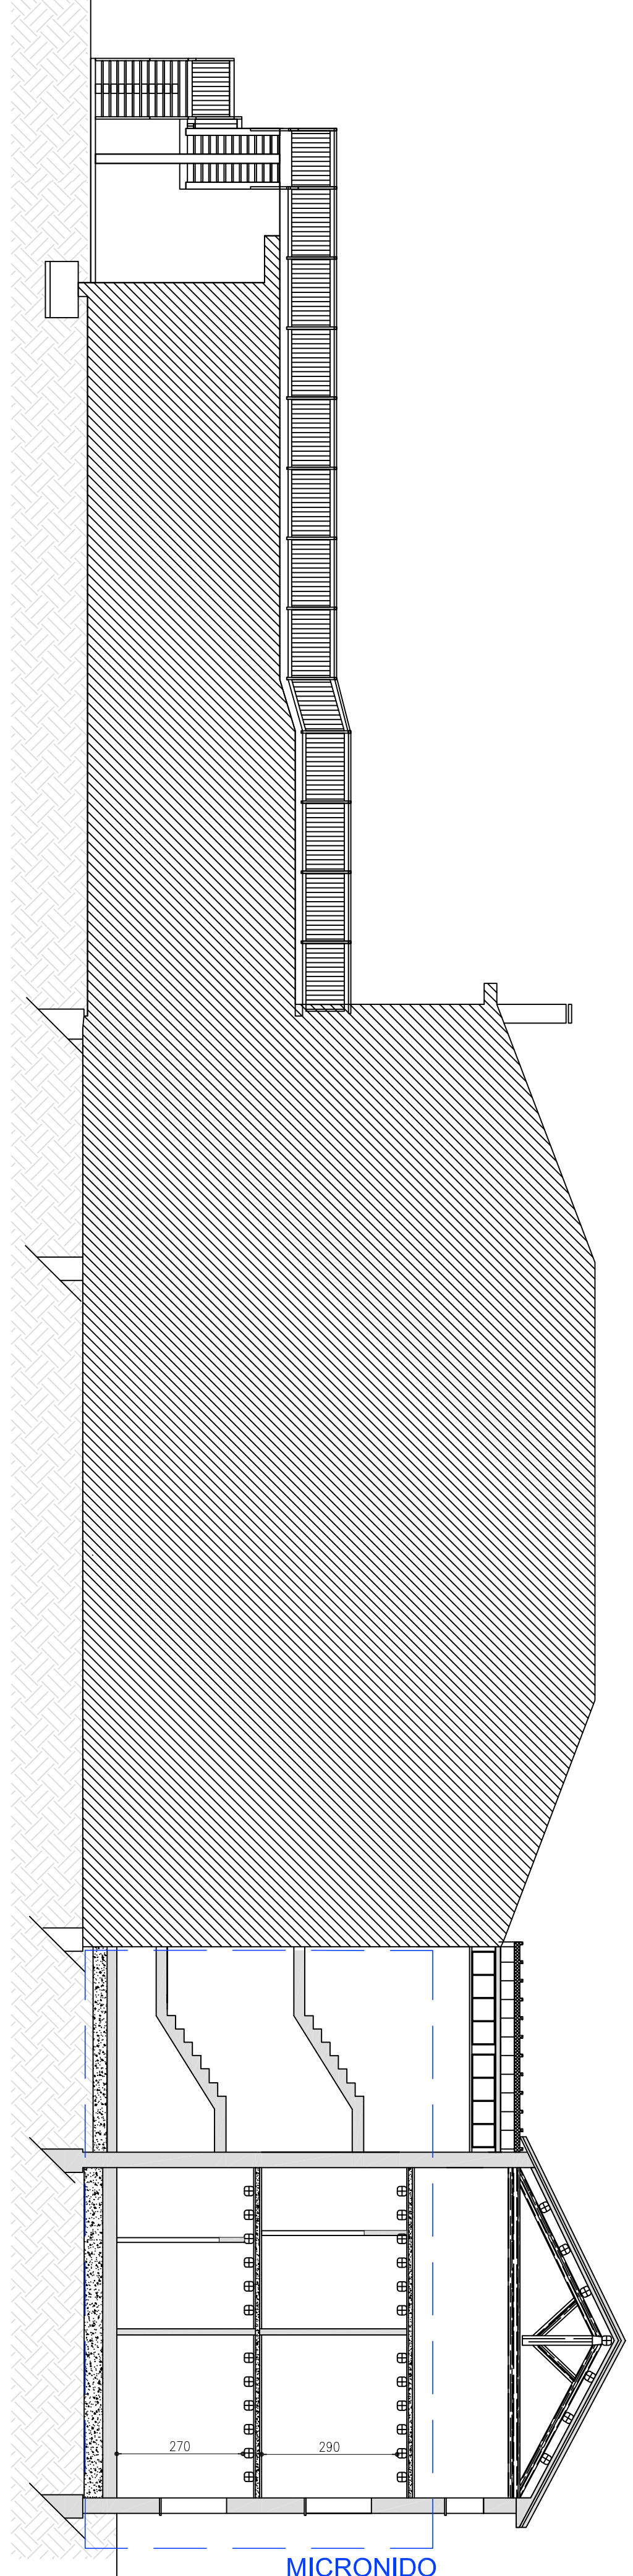


PROSPETTO SUD

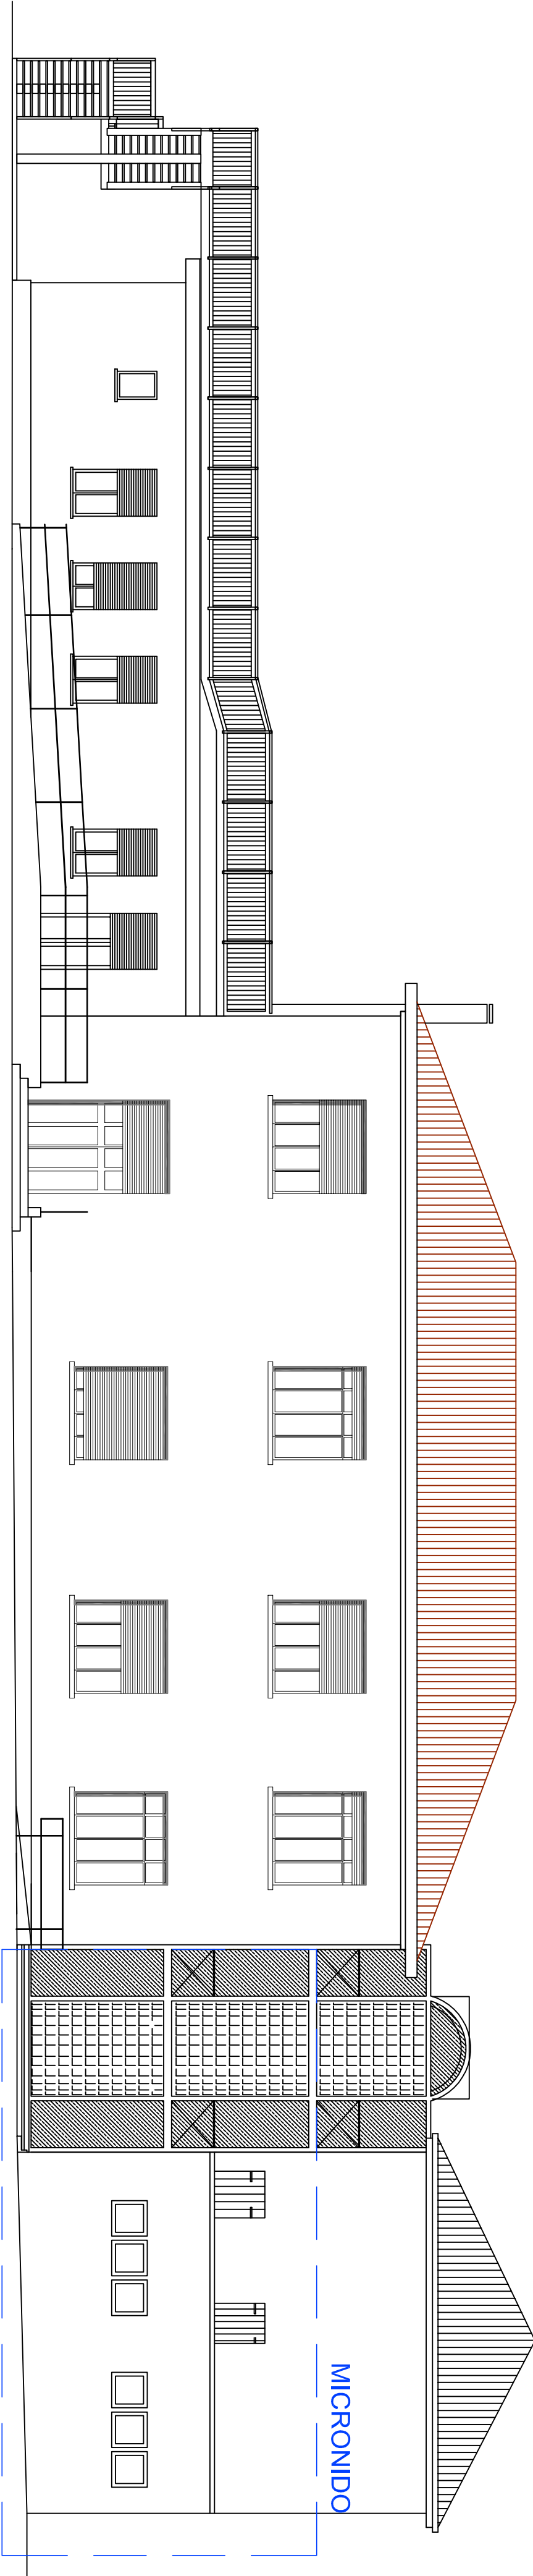

PROSPETTO EST

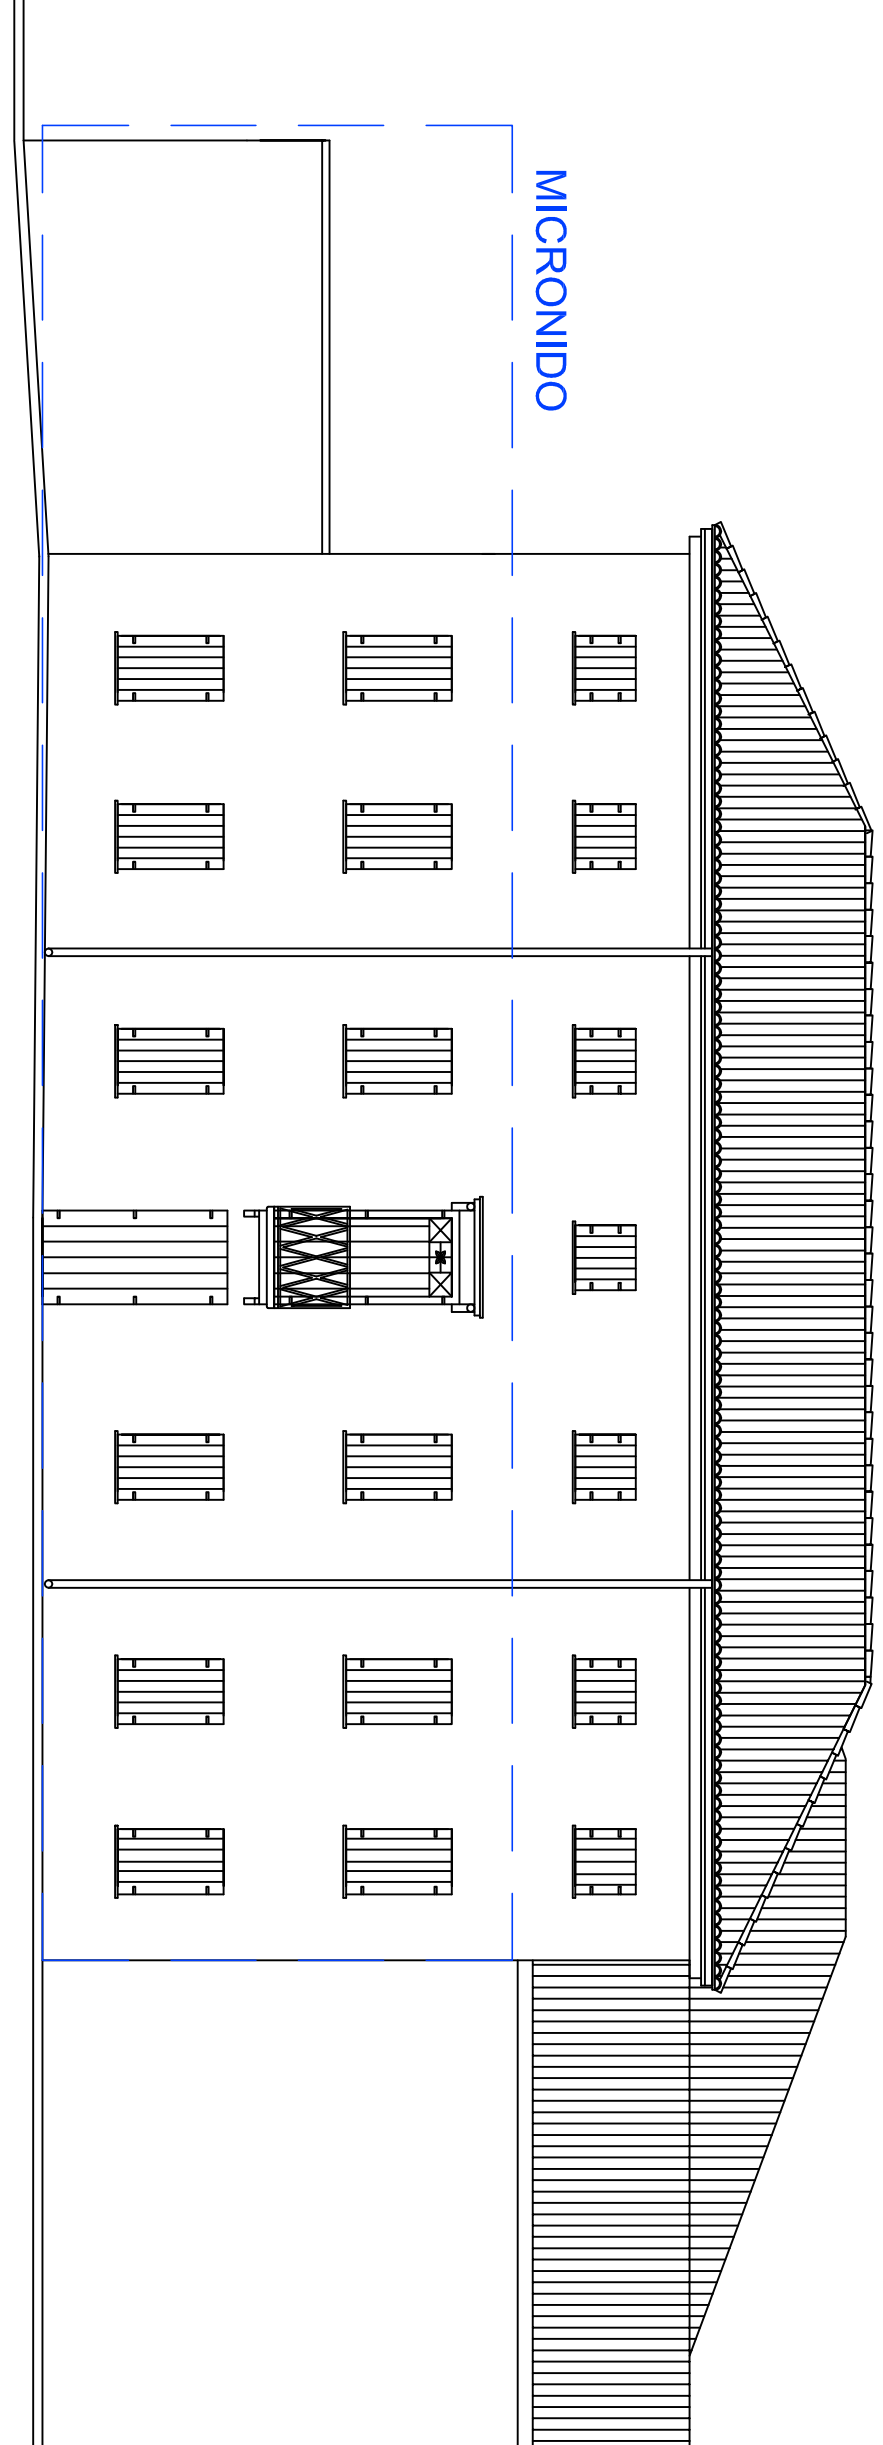

PROSPETTO OVEST

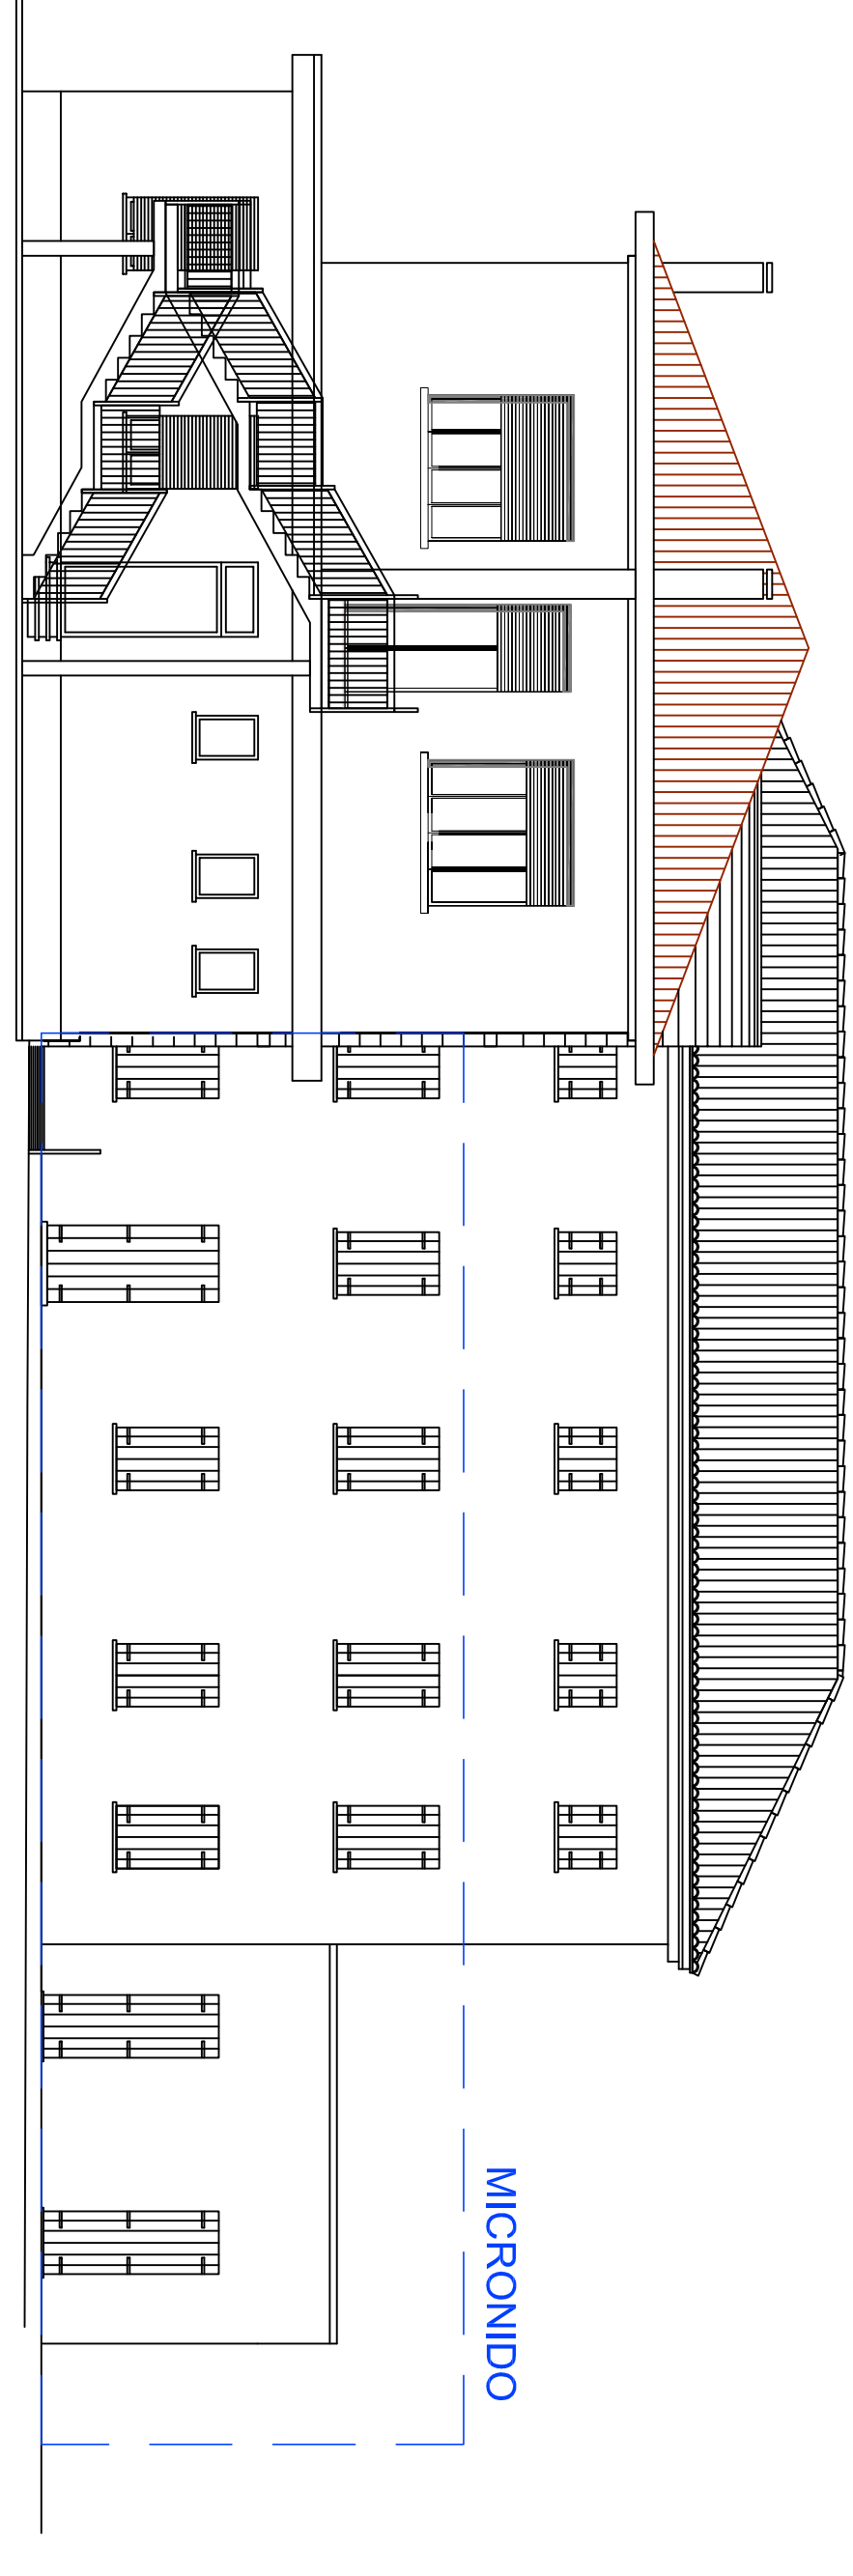

PIANO TERRA	
INGRESSO	15,9
MENSA	24,73
ATTESA RICEZIONE	22,05
ATTIVITA'	18,35
GIOCO	13,54
RIPOSO	28,23
DISEMPEGNO	6,48
SERVIZI	15,14
SERVIZI PERSONALE	7,46
SOMMANO	151,88

PIANO PRIMO	
INGRESSO	9,7
SCALDAVIVANDE	7,74
DIREZIONE	16,07
ATTIVITA'	10
GIOCO	18,63
RIPOSO	16,26
CORRIDOIO	15,97
SERVIZI	2,55
SERVIZI PERSONALE	12,21
SOMMANO	7,31
	116,44