

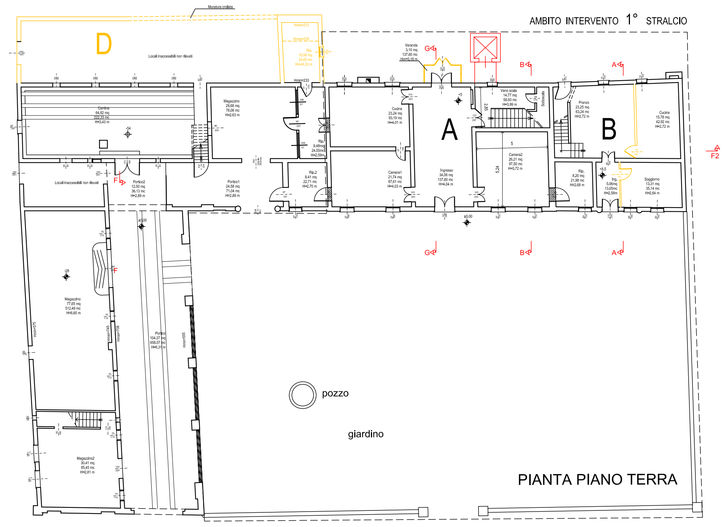


PIANTA PIANO TERRA

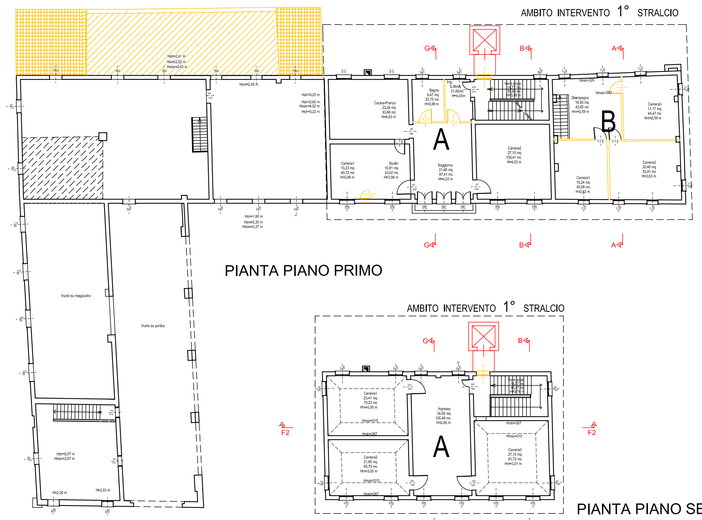

PIANTA PIANO PRIMO


PIANTA PIANO SECONDO

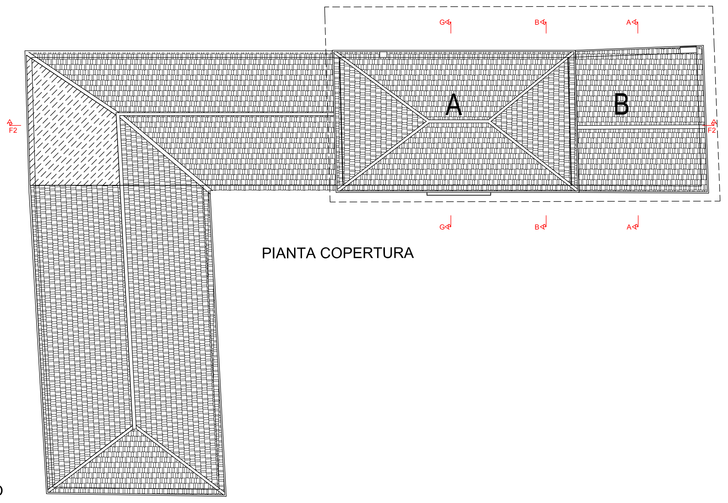


PIANTA COPERTURA

LEGENDA


- Demolizioni
- Nuove Costruzioni
- Porzioni Crollate

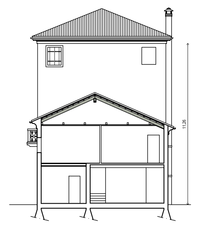

SEZIONE A-A

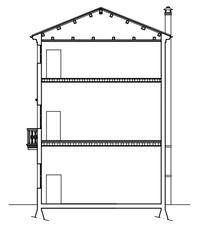


SEZIONE G-G

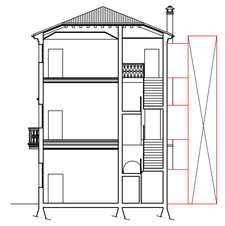


SEZIONE B-B


STATO COMPARATO

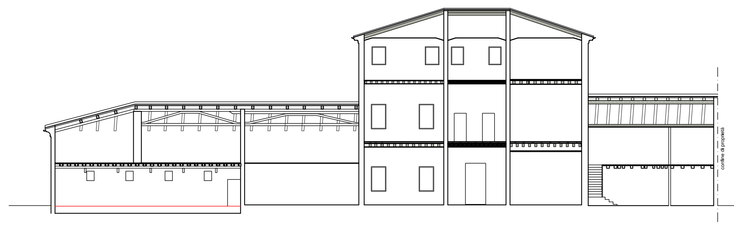

SEZIONE F2-F2

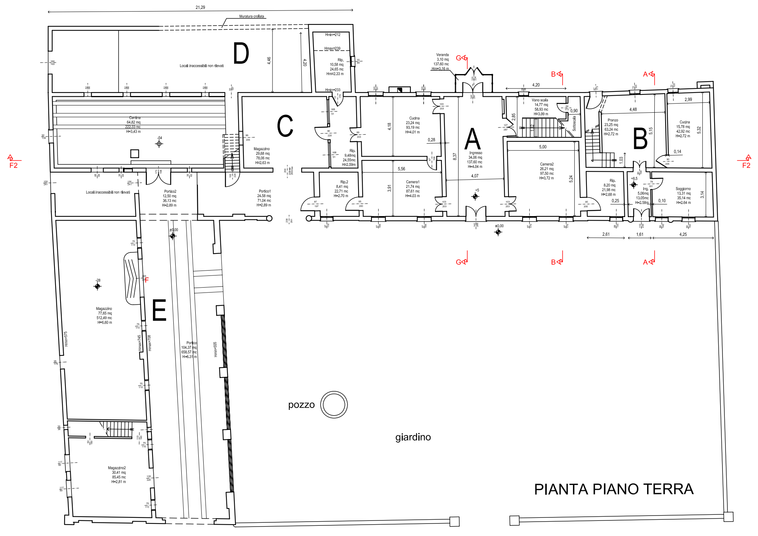


PIANTA PIANO TERRA

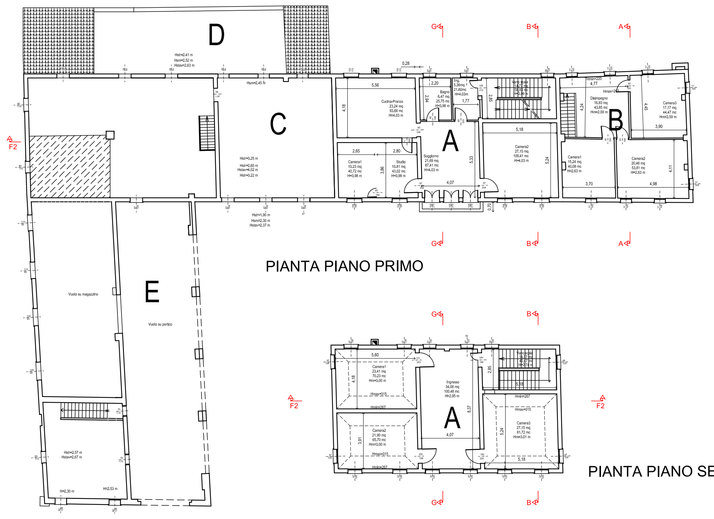


PIANTA PIANO PRIMO

PIANTA PIANO SECONDO

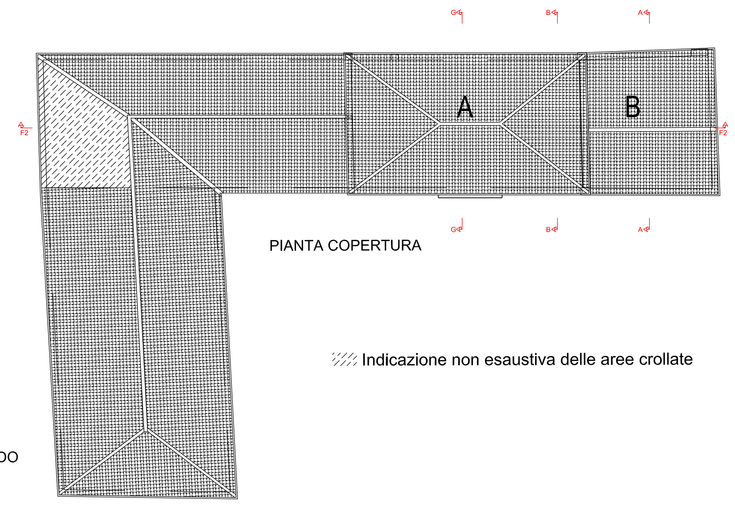


PIANTA COPERTURA


Indicazione non esaustiva delle aree crollate

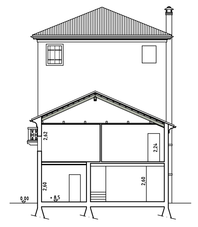

SEZIONE A-A

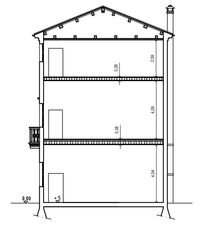


SEZIONE G-G

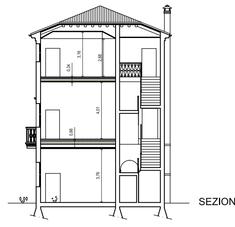

SEZIONE B-B

STATO DI RILIEVO

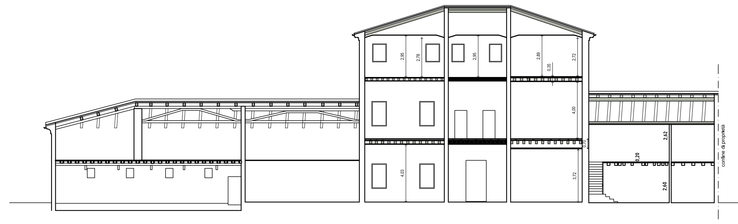

SEZIONE F2-F2

COMUNE DI PIANIGA
PROVINCIA DI VENEZIA
C.a.p. 30030 Piazza San Marziano, 1

Tel. 041 5196205 - Fax 041 469460
E-mail certif.: segreteria@comune.pianiga.ve.legalmail.it
E-mail ufficio tecn.: lllpp@comune.pianiga.ve.it

P.IVA 01654230273
C.F. 90000660275

4° SETTORE LAVORI PUBBLICI - MANUTENTIVO

RESTAURO E RISANAMENTO CONSERVATIVO
VILLA "CALZAVARA - PINTON"
PROGETTO PRELIMINARE 1° STRALCIO



COMMITTENTE

AMMINISTRAZIONE COMUNALE DI PIANIGA

TAVOLA

FABBRICATI A e B

Piante - Sezioni: RILIEVO e COMPARATIVA

PROGETTISTA

Ufficio Tecnico Comunale : arch. Gianfranco RUSSIAN

NR TAVOLA: 2/6

DATA: Aprile 2011 | AGGIOR.: | SCALA: 1:200

Il presente disegno è di proprietà dei progettisti e non può essere riprodotto né consegnato a terzi senza loro autorizzazione scritta Art.99 L.22/04/1941 N.633