Comune di Castions di Strada Prot. n. 0008868 / arrivo data 19-08-2022

Studio di ELETTROTECNICA
MANSUTTI per. ind. elt. DANIELE
Viale Tricesimo n. 250/F – 33100 UDINE Tel./Fax: 0432/43867 email: studio.mansutti@udine.nauta.it

REGIONE AUTONOMA FRIULI VENEZIA GIULIA

PROVINCIA DI UDINE

COMUNE DI CASTIONS DI STRADA

OGGETTO: PROGETTO DEFINITIVO – ESECUTIVO
IMPIANTO ELETTRICO DI ILLUMINAZIONE PUBBLICA STRADALE

DESCRIZIONE: INTERVENTI DI EFFICIENTAMENTO DELLA PUBBLICA ILLUMINAZONE – LOTTO 4.
C.U.P I12E22000240005

VIA CODROIPO

TAVOLA n. 2E

SCALA 1:1500 | PE DSE 02 | DATA 18.08.2022

Il professionista
MANSUTTI per. ind. elt. DANIELE

ORDINE DEI PERITI INDUSTRIALI PROVINCIA DI UDINE per. ind. Daniele MANSUTTI N. 1767

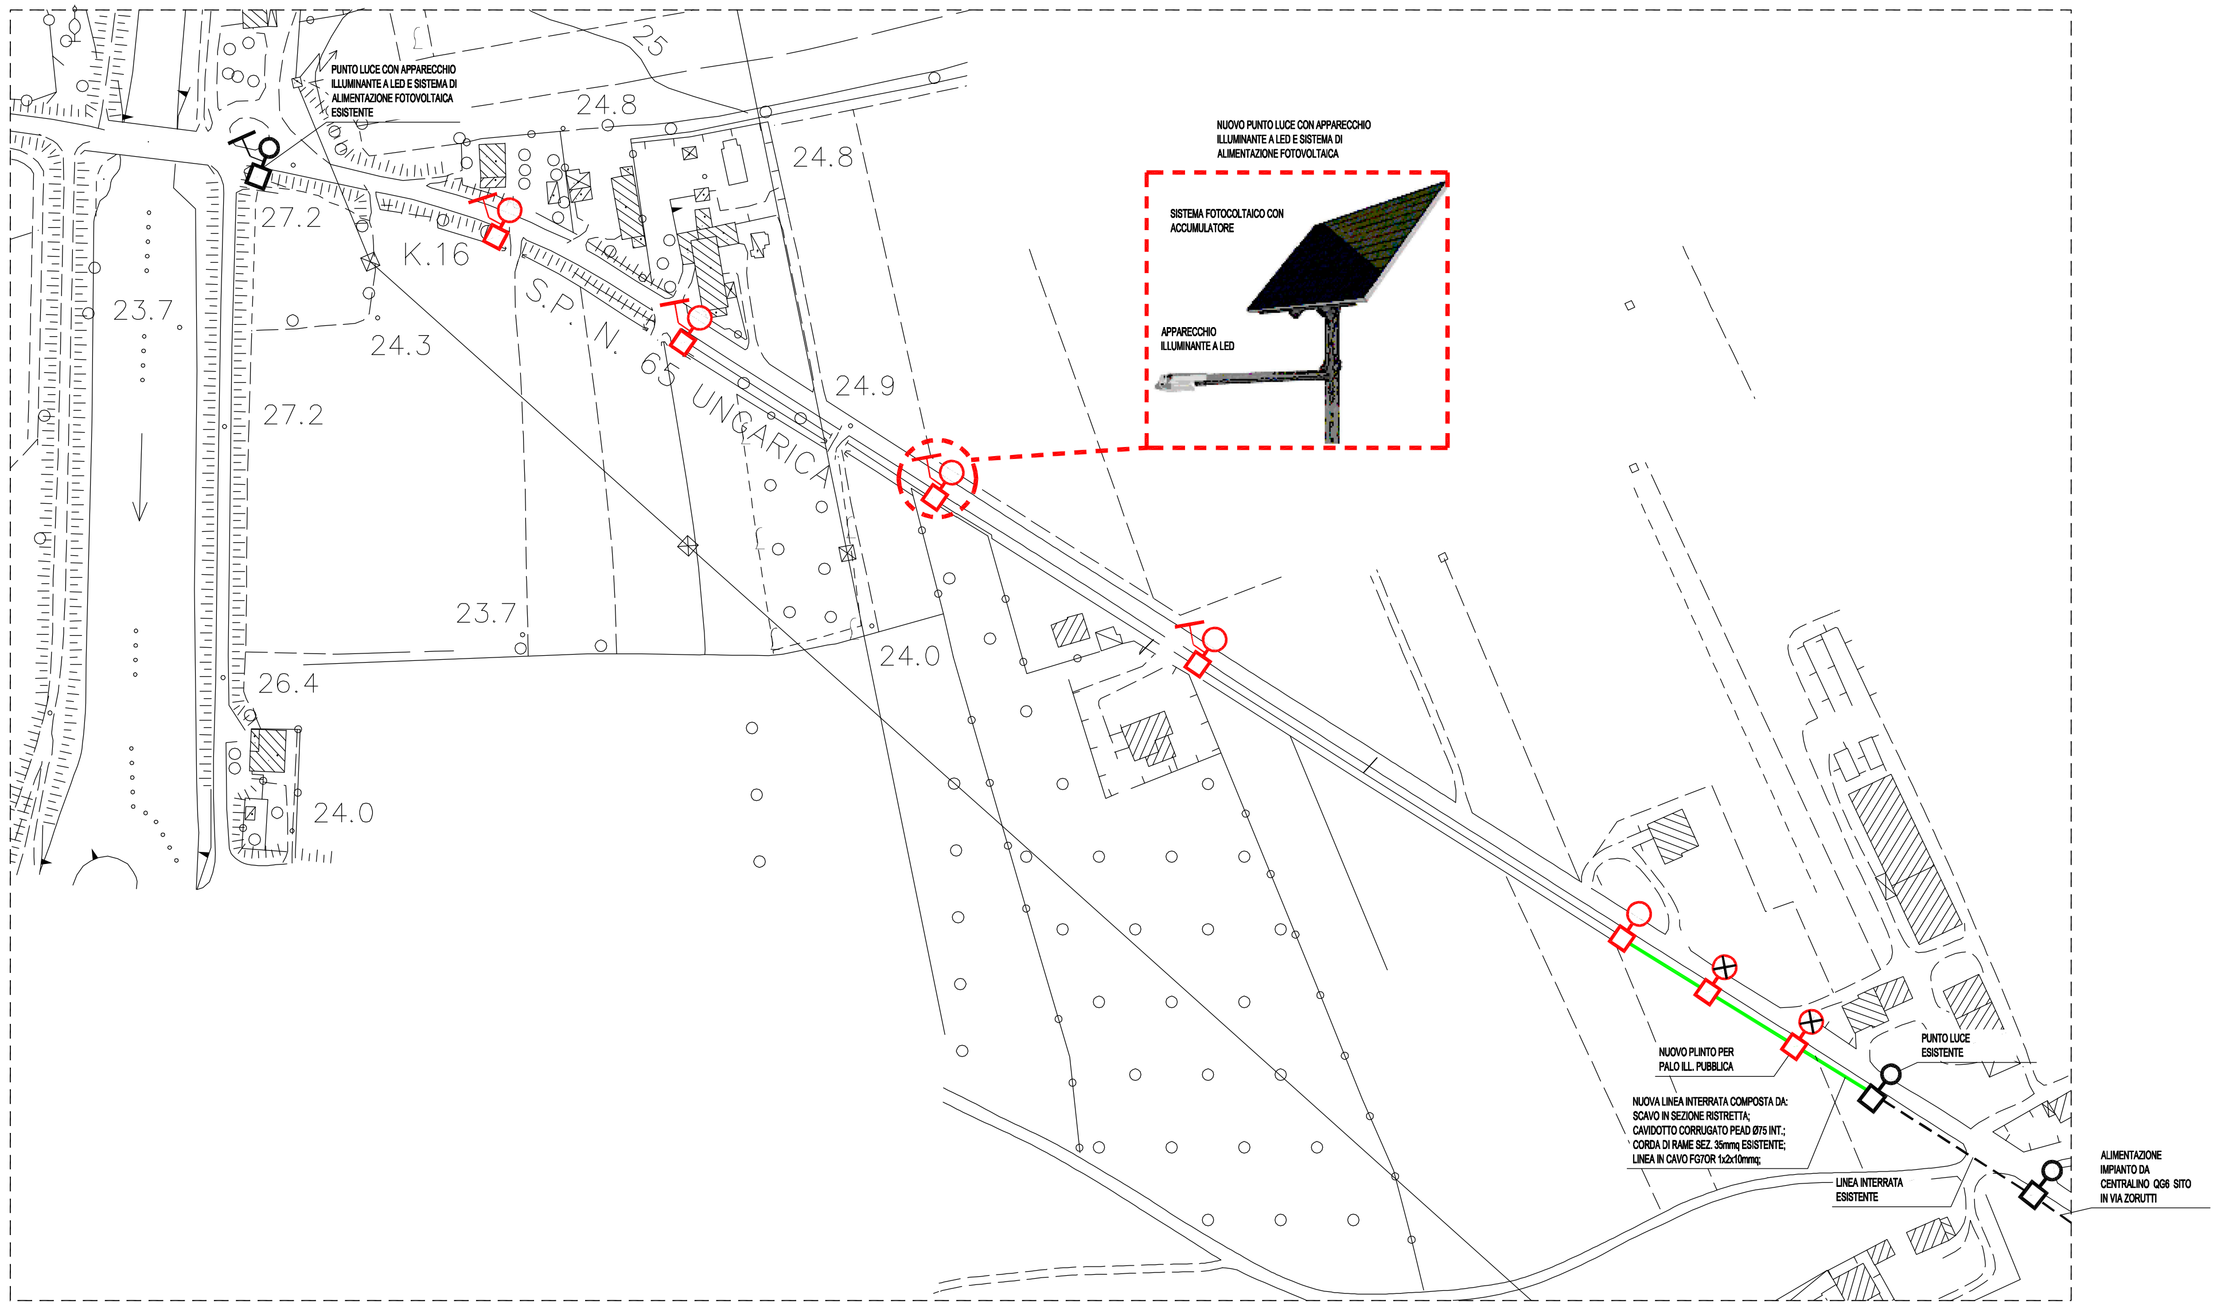

NUOVO PUNTO LUCE CON APPARECCHIO ILLUMINANTE A LED DI TIPO TECNICO

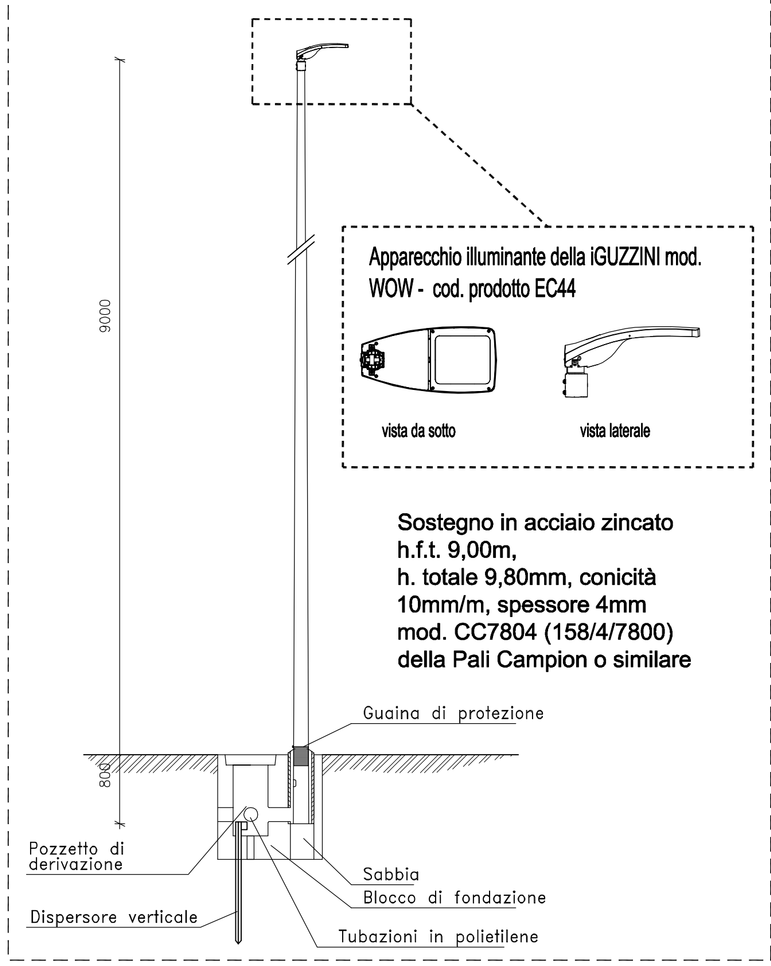

NUOVO PUNTO LUCE CON APPARECCHIO ILLUMINANTE A LED E SISTEMA DI ALIMENTAZIONE FOTOVOLTAICA

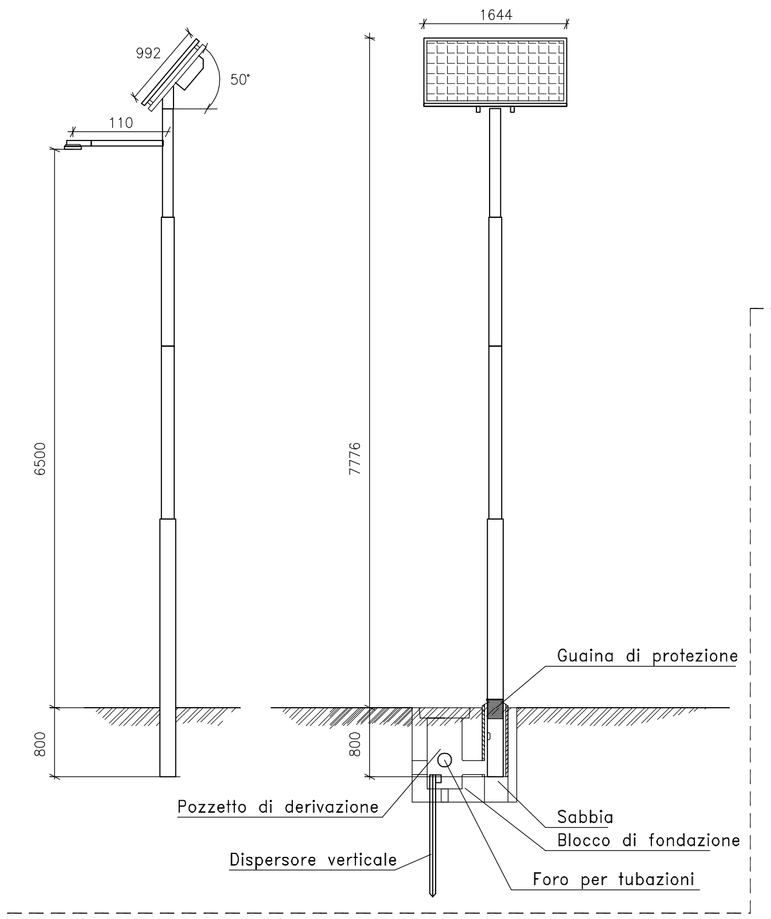

NUOVO PUNTO LUCE CON APPARECCHIO ILLUMINANTE A LED E SISTEMA DI ALIMENTAZIONE FOTOVOLTAICA

LAMPIONE AD ALIMENTAZIONE FOTOVOLTAICA DELLA WESTERN CO MOD. SSL-Li 30/50°/SPB-LS BT/PV300/LI60, CON MODULO FOTOVOLTAICO DA 300W, LAMPADA A LED WL30-N DA 30W/3403lm, SOSTEGNO hft 6,5m
O SIMILARE, COMPLETO DI BLOCCO DI FONDAZIONE E DISPERSORE VERTICALE

LEGENDA

PUNTO LUCE TECNICO COMPOSTO DA:
PUNTO DI FONDAZIONE TIPO ZAFA MEDIO O SIMILARE;
DISPERSORE VERTICALE (PUNTAZZA 60x50x5x1500mm);
SOSTEGNO TECNICO ZINCATO TIPO PALI CAMPION CC1584/9800 O SIMILARE
APPARECCHIATURA ILLUMINANTE TECNICA CON SORGENTE LUMINOSA A LED TIPO IGUZZINI EC42.715 WOW 3900 LM 3000 K OTTICA ST1 O SIMILARE .

PUNTO LUCE TECNICO COMPOSTO DA:
PUNTO DI FONDAZIONE TIPO ZAFA MEDIO O SIMILARE;
DISPERSORE VERTICALE (PUNTAZZA 60x50x5x1500mm);
LAMPIONE AD ALIMENTAZIONE FOTOVOLTAICA DELLA WESTERN CO MOD. SSL-Li 30/50°/SPB-LS BT/PV300/LI60, CON MODULO FOTOVOLTAICO DA 300W, LAMPADA A LED WL30-N DA 30W/3403lm, SOSTEGNO hft 6,5m
O SIMILARE, COMPLETO DI BLOCCO DI FONDAZIONE E DISPERSORE VERTICALE .

PREDISPOSIZIONE PUNTO LUCE COMPOSTO DA:
PUNTO DI FONDAZIONE TIPO ZAFA MEDIO O SIMILARE;
DISPERSORE VERTICALE (PUNTAZZA 60x50x5x1500mm);

PUNTO LUCE TECNICO CON ESSISTENTE CON MODULO FOTOVOLTAICO.

PUNTO LUCE TECNICO ESISTENTE.

NUOVA LINEA INTERRATA COMPOSTA DA:
SCAVO SU TERRENO NORMALE;
CORRUGATO DOPPIO STRATO Ø75 ESTERNO;
CORDA DI RAME SEZ. 35mmq;
LINEA IN CAVO FG70R 4x6mmq;

LINEA INTERRATA ESSISTENTE;

CENTRALINO DI DISTRIBUZIONE ESISTENTE