Legenda
IMPIANTO ACQUE BIANCHE E NERE

	POZZETTO DI DECANTAZIONE
	SIFONE
	IMPIANTO FOGNARIO ACQUE NERE
	BRAGA Ø 100
	BRAGA Ø 50
	COLLETTORE SEMPLICE COMPLANARE, ACQUA FREDDA, IN OTTONE O BRONZO CROMATO DA 3/4", CON DERIVAZIONI IN SERIE DA 1/2" DOTATE DI RUBINETTO D'ARRESTO
	COLLETTORE SEMPLICE COMPLANARE, ACQUA CALDA, IN OTTONE O BRONZO CROMATO DA 3/4", CON DERIVAZIONI IN SERIE DA 1/2" DOTATE DI RUBINETTO D'ARRESTO
	BOILER PREDISPOSIZIONE
	ACQUA FREDDA IN MULTISTRATO
	ACQUA CALDA IN MULTISTRATO

SEZIONE POZZETTO

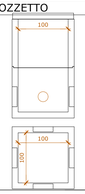

TUBAZIONE E RACCORDI PER SCARICHI INTERNI IN POLIETILENE AD ALTA DENSITÀ

POZZETTI IN CLS PREFABBRICATO/ IN OPERA CON COPERTINA IN CLS ARMATA

TUBAZIONE E RACCORDI IN PVC PER FOGNE E SCARICHI INTERRATI DN 160

TUBAZIONE E RACCORDI IN PVC PER FOGNE E SCARICHI INTERRATI DN 100

LEGENDA

CURVA	DN 100 / 45°	SCARICO	DN 40	BRAGA A PAVIMENTO	
CURVA	DN 50 / 45°		DN 50	DIRAMAZIONE	DN 50/ DN 50 Dx
CURVA	DN 90 / 45°	SCARICO	DN 50		DN 40
DIRAMAZIONE	DN 50	RIDUZIONE	DN 50/ DN 40	ATTACCO ELETTRODOMESTICI	
DIRAMAZIONE	DN 40	GRUPPO COLONNA E CANNA DI VENTILAZIONE		DIRAMAZIONE	DN 100/ DN 100 Sx
CURVA	DN 50/90°				
CURVA	DN 40/90°	STACCO COLONNA		DIRAMAZIONE	DN 40/ DN 40 Dx
DIRAMAZIONE	DN 50/ DN 50 Dx	DIRAMAZIONE	DN 40/ DN 40 Sx	DIRAMAZIONE	DN 100/ DN 100 Sx
DIRAMAZIONE	DN 50/ DN 50 Sx				

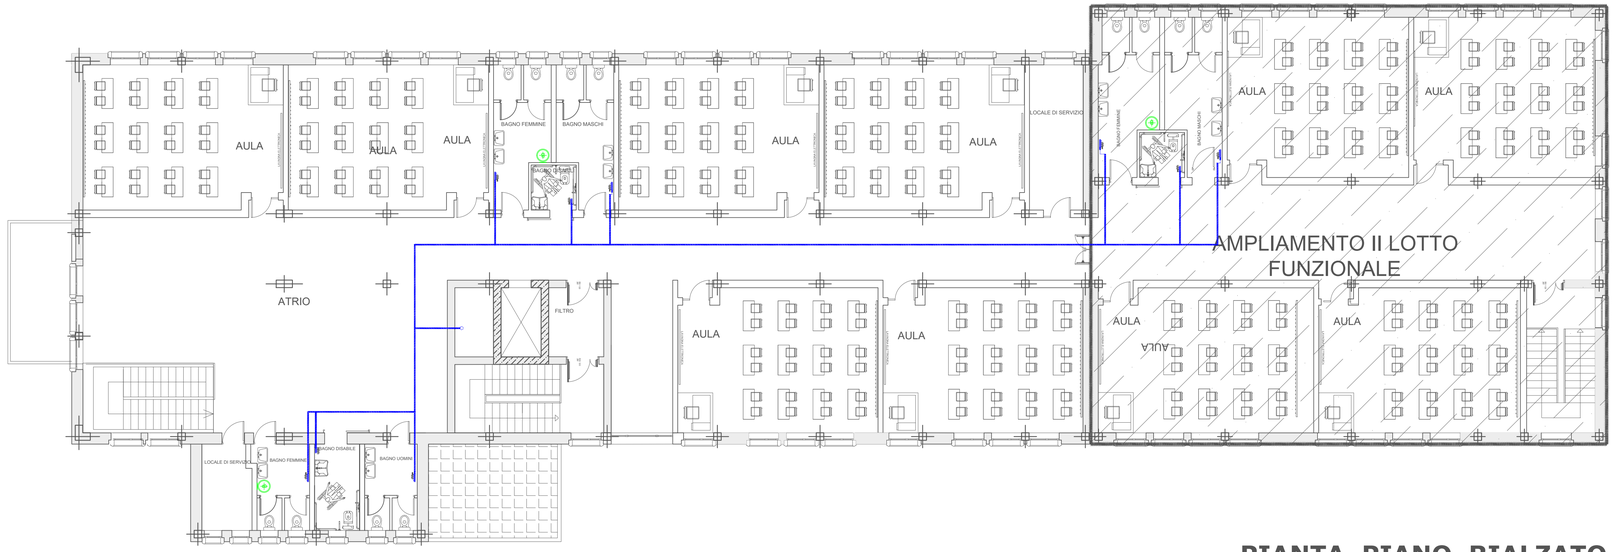

PIANTA PIANO RIALZATO

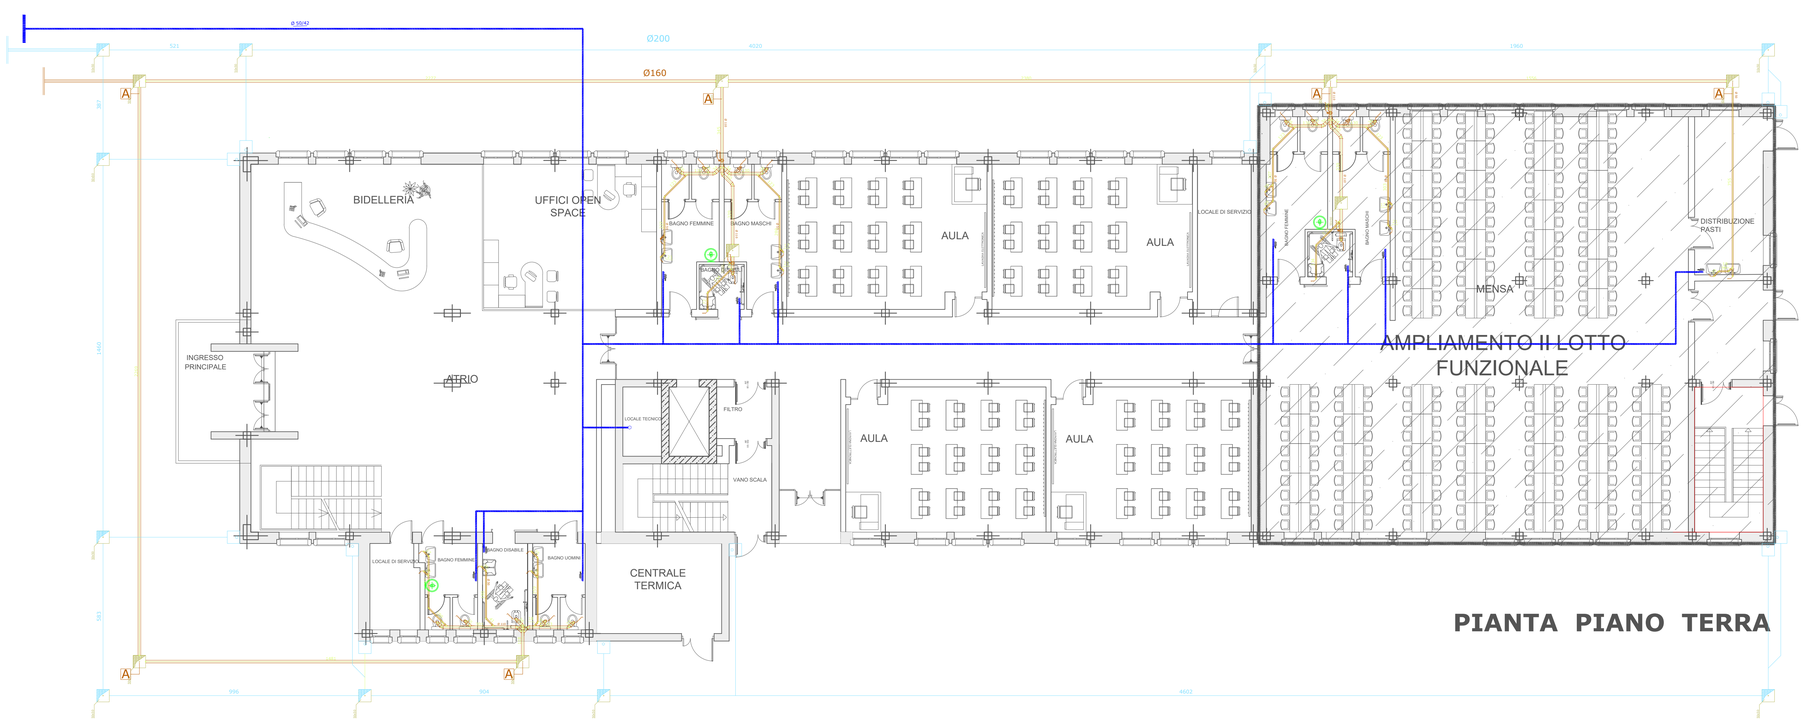

PIANTA PIANO TERRA

PROGETTO ESECUTIVO

COMUNE DI MINERBE
PROVINCIA DI VERONA

Progettista:

ing. Riccardo AUTERI

ORDINE INGEGNERI PROVINCIA DI CAGLIARI
N. 4246 Dott. Ing. RICCARDO AUTERI

Committente:

Comune di MINERBE

Via Guglielmo Marconi n. 41
37046 Minerbe (VR)

Il Rup:

dott. Paolo ROSSI

Scala: 1:100

Data: GIUGNO 2019

Opera:
NUOVO POLO UNICO SCOLASTICO SITO IN MINERBE VIA R. SANZIO DA ADIBIRE A SCUOLA PRIMARIA

06 02

Aggiornamenti:
Rev. 04/06/2019 EMISSIONE

Oggetto:

PIANTA PIANO TERRA E PRIMO
STATO DI PROGETTO
IMPIANTO IDRICO ACQUE NERE E ACQUE BIANCHE

Ente Autorizzatore:

Elaborato di proprietà, sono vietate la riproduzione e divulgazione senza autorizzazione (art. n. 299 legge n. 633 del 22 aprile 1947)

STUDIO TECNICO INGG. AUTERI
CAGLIARI, VIALE MERELLO 87/a, 09127, tel. 070/288907 - Fax 070/288907
e-mail: riccardo.auteri@ingpec.eu