



REGIONE DEL VENETO

PROVINCIA DI VERONA



Comune di Illasi

Comune di Colognola ai Colli

Messa in sicurezza permanente del sito di interesse regionale "Bocca Scalucce"

PROGETTO ESECUTIVO - FASE 2 -

Contenuto
**PIANO DI CONTROLLO TOPOGRAFICO
PLANIMETRIA E DETTAGLI COSTRUTTIVI**

Elaborato
9


Progettazione
Dott. Geol. Davide Dal Degan

Scala
1:500
Data
marzo 2018

DAVIDE DAL DEGAN
GEOLOGO
GEOLOGIA - GEOTECNICA - AMBIENTE

Via Strà n. 116 - 37042 - Caldiero (Verona)
Tel. Fax. 0457650996 - Cell. 3483680529
e - mail: davidedaldegan@alice.it
pec: davidedaldegan@epap.sicurezzaepostale.it

L'autore si riserva la proprietà di questo elaborato ai sensi di legge, con divieto di riprodurlo e comunque di renderlo noto a terzi senza autorizzazione

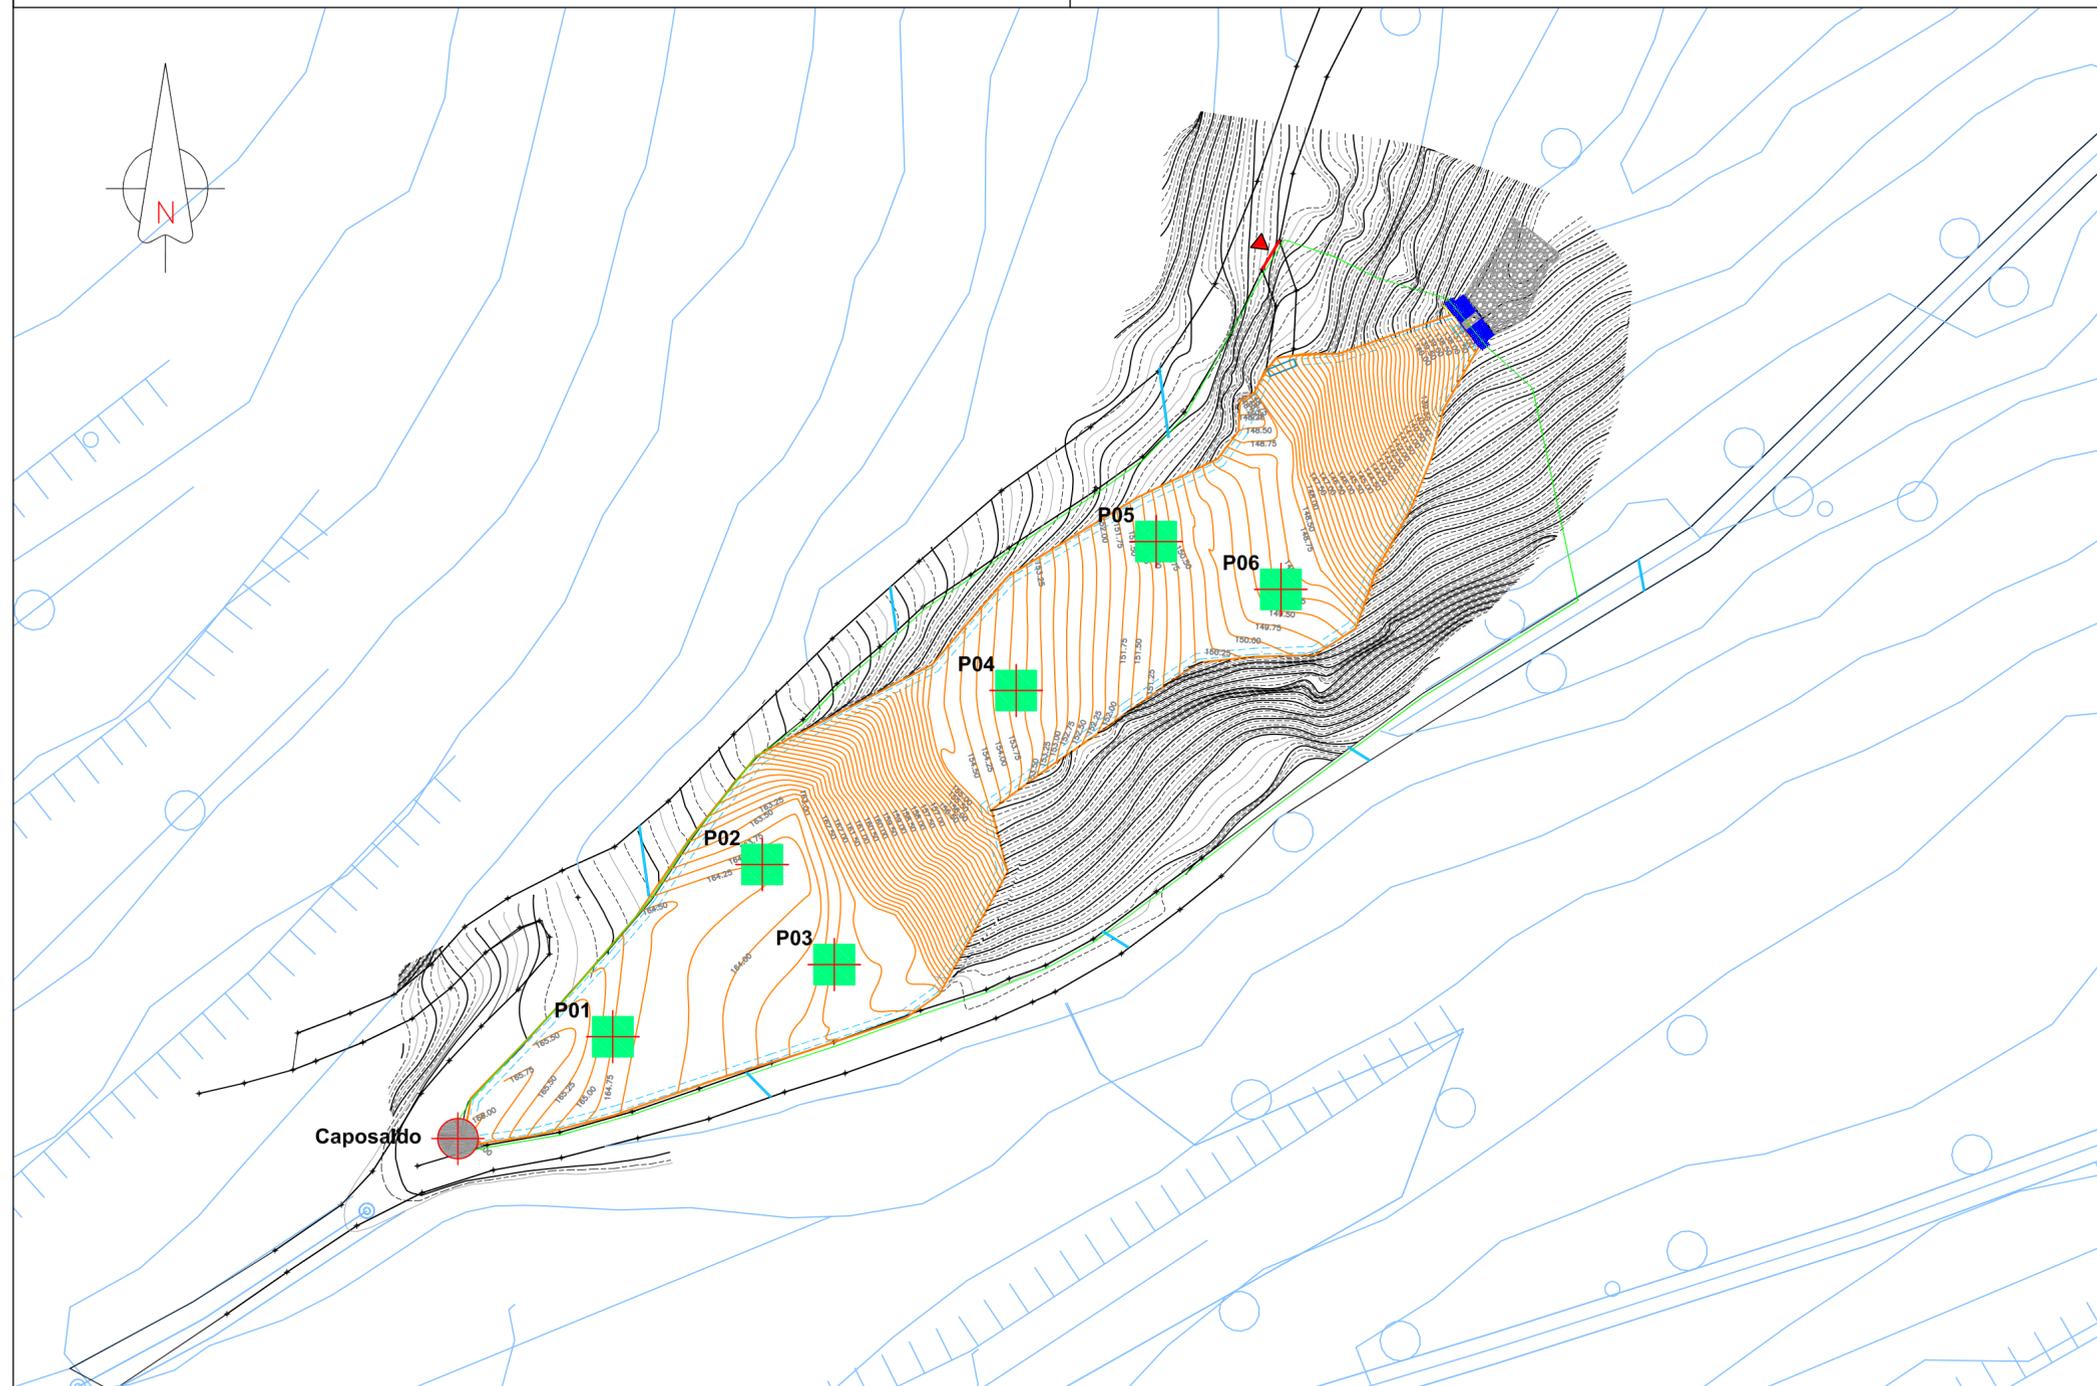


LEGENDA


- Caposaldo di riferimento
Quota relativa per il controllo topografico = 0.00 m
- P01
Piastra monitoraggio assestamenti

I caposaldo di riferimento dovrà essere materializzato al di fuori dell'area di realizzazione del capping della discarica in modo da escludere variazioni della quota dello stesso nel periodo di controllo della discarica.

Caposaldo e punti di controllo degli assestamenti dovranno essere materializzati con piastra metallica 150x150x10 mm vincolata al terreno con getto di calcestruzzo. La piastra dovrà essere dotata di idoneo svasso atto a garantire il monitoraggio della stessa in maniera univoca.

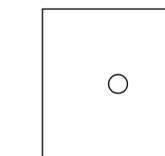

Piastra 150 x 150 x 10 mm con svasso

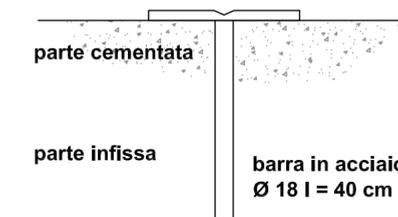

I punti di controllo degli assestamenti dovranno essere segnalati e resi facilmente identificabili in modo da preservare gli stessi durante le operazioni di sfalcio e/o manutenzione.