Giugno 2014

UNIONE DI COMUNI "MONDOVÌ e PRATTA"
Comuni di Bonfanzano, Bonvicino, Boschi Sant'Anna, Minerbe e Tarrazzo
Via G.Marconi n. 41 – MINERBE (VR)
(Dipartimento Pianificazione Urbanistica)

COMUNE DI BOSCHI SANT'ANNA (VR)

MESSA IN SICUREZZA DI VIA PIAZZA SAN MARCO

PROGETTO DEFINITIVO

Committente: COMUNE DI BOSCHI SANT'ANNA

IL SINDACO
Vincenzino PASSARINI

IL PROGETTISTA
Dr. Paolo ROSSI

Tavola: 3
-stato di progetto

Approvato con Delibera di Giunta Comunale
n. _____ del _____

Estratto di CTR

con indicazione della zona di intervento
Scala 1:2000

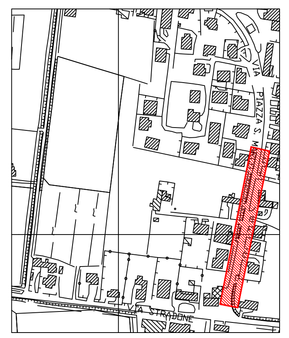

Planimetria stato di progetto
Via Piazza San Marco (str. comunale)
Scala 1:200

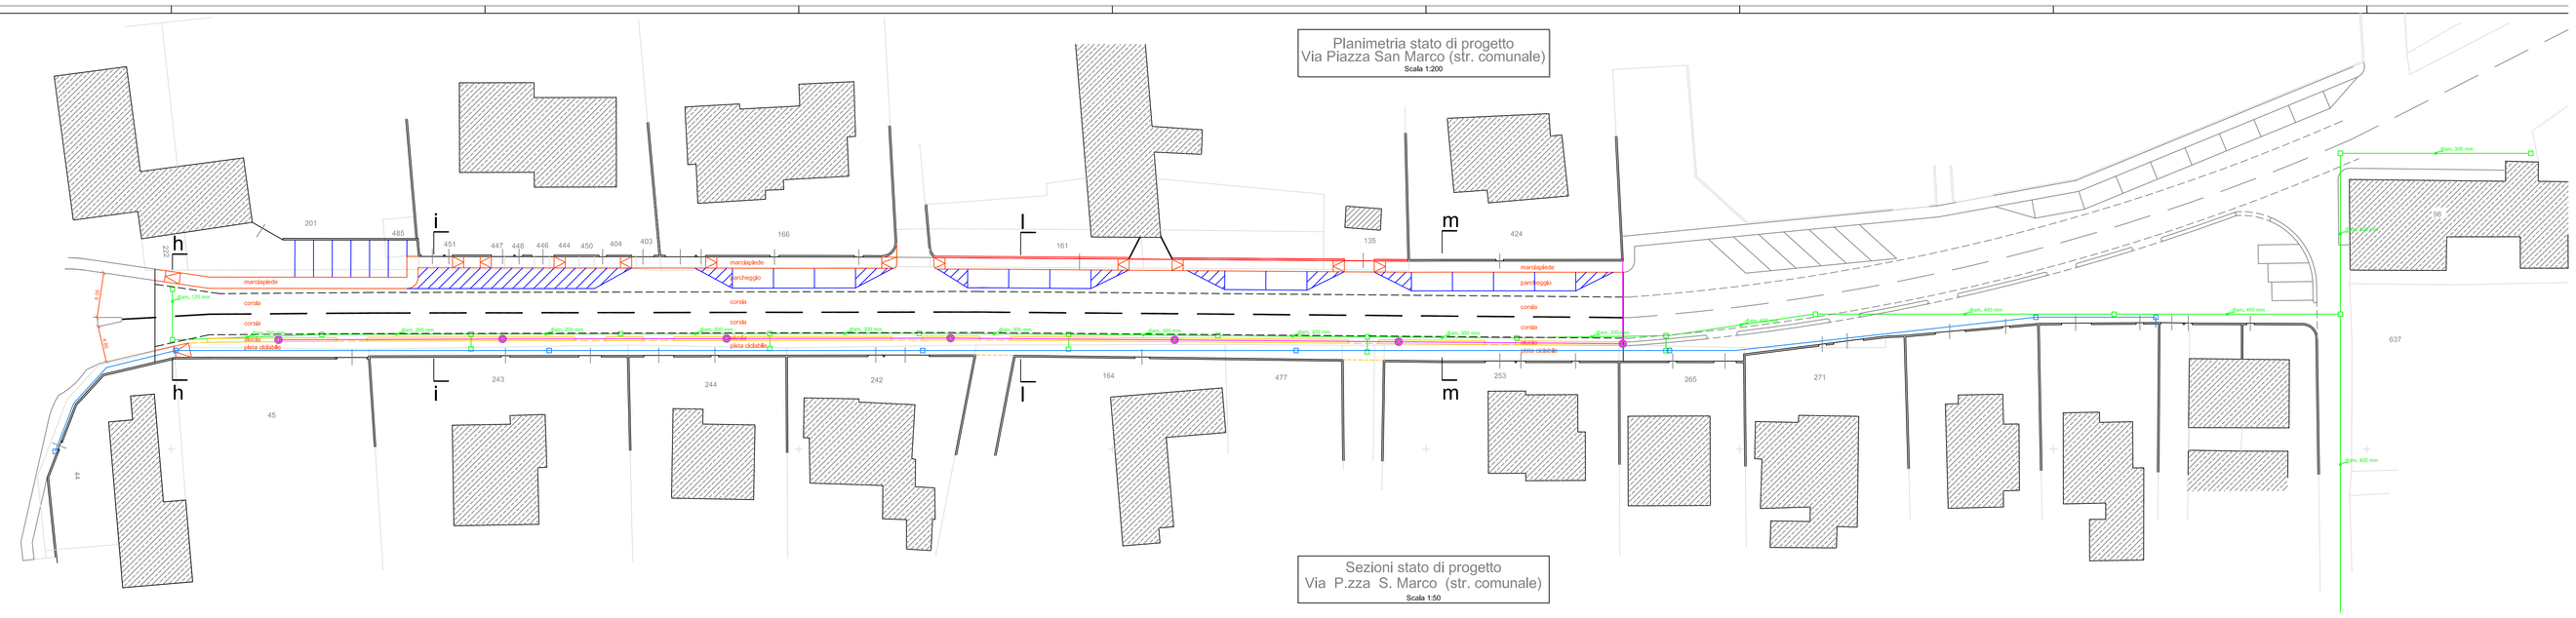

Sezioni stato di progetto
Via P.zza S. Marco (str. comunale)
Scala 1:50

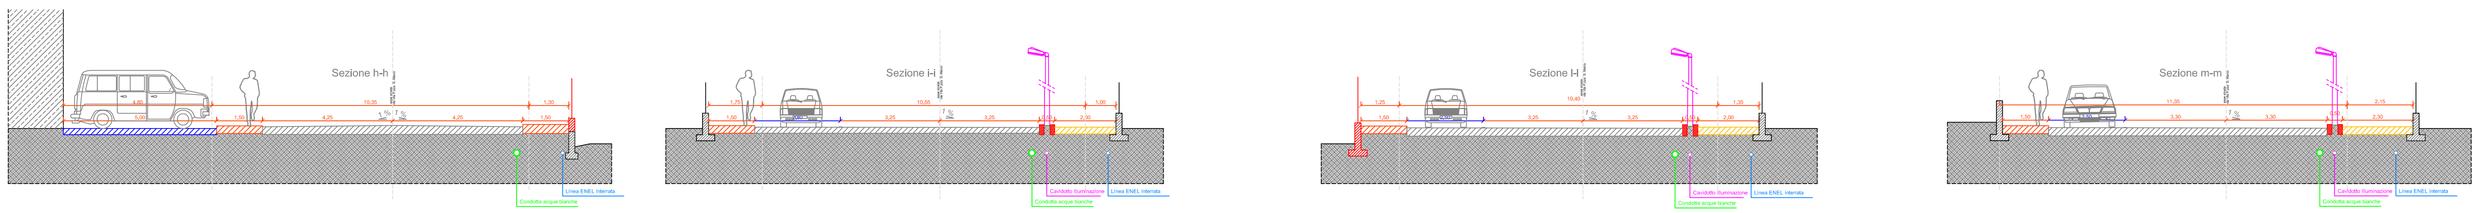

Legenda

- Pubblica illuminazione
- Sede stradale - asfalto
- Fabbricati
- Limite proprietà private
- Condotta acque bianche
- Cavidotto illuminazione