studio tecnico ingegneria architettura & urbanistica arch. sasso ing. zamboni

COMUNE DI CALDIERO

PROVINCIA DI VERONA

oggetto: PROGETTO CON CAMBIO DI DESTINAZIONE D'USO PER LA REALIZZAZIONE DI UNA CASA FUNERARIA E SALA DEL COMMIATO IN UN FABBRICATO SITO IN VIA DELL'INDUSTRIA 33/35 COMUNE DI CALDIERO

committente: C.O.F. NORD EST srl
Via A. Meucci 6 Caldiero

progetto: architetto ANDREA SASSO

TAVOLA 06

CODICE ELABORATO A architettonico

DATA marzo 2015

TITOLO
STATO DI PROGETTO

LAYOUT DISTRIBUTIVO	SC. 1:100
SCHEMA SCARICHI	SC. 1:200
SCHEMA VISITABILITA' LEGGE 13/89	SC. 1:200

studio tecnico ingegneria architettura & urbanistica arch. sasso ing. zamboni
Verona, Corso Porta Nuova 41 - 37122 Verona - Italia
Tel. +39 045 8007148 Fax +39 045 8007148
E-mail: studio.tecnico@sassoassociati.it

PLANIMETRIA MACRO FUNZIONI SC. 1:200

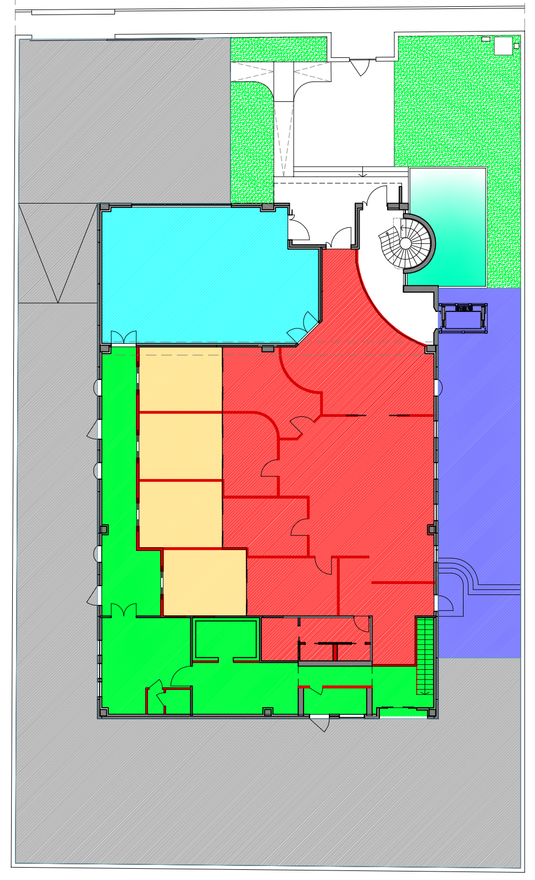

- AREA CONGIUNTI DEL DEFUNTO
- AREA DI OSSERVAZIONE DEL DEFUNTO
- SALA DEL COMMIATO
- AREA AD USO ESCLUSIVO OPERATORI
- SPAZIO ESTERNO DI PARCHEGGIO E MANOVRA AUTOMEZZI
- SPAZIO ESTERNO AD USO CONGIUNTI

PLANIMETRIA LAYOUT DISTRIBUTIVO FUNZIONALE

PIANTA PIANO TERRA SC. 1:100

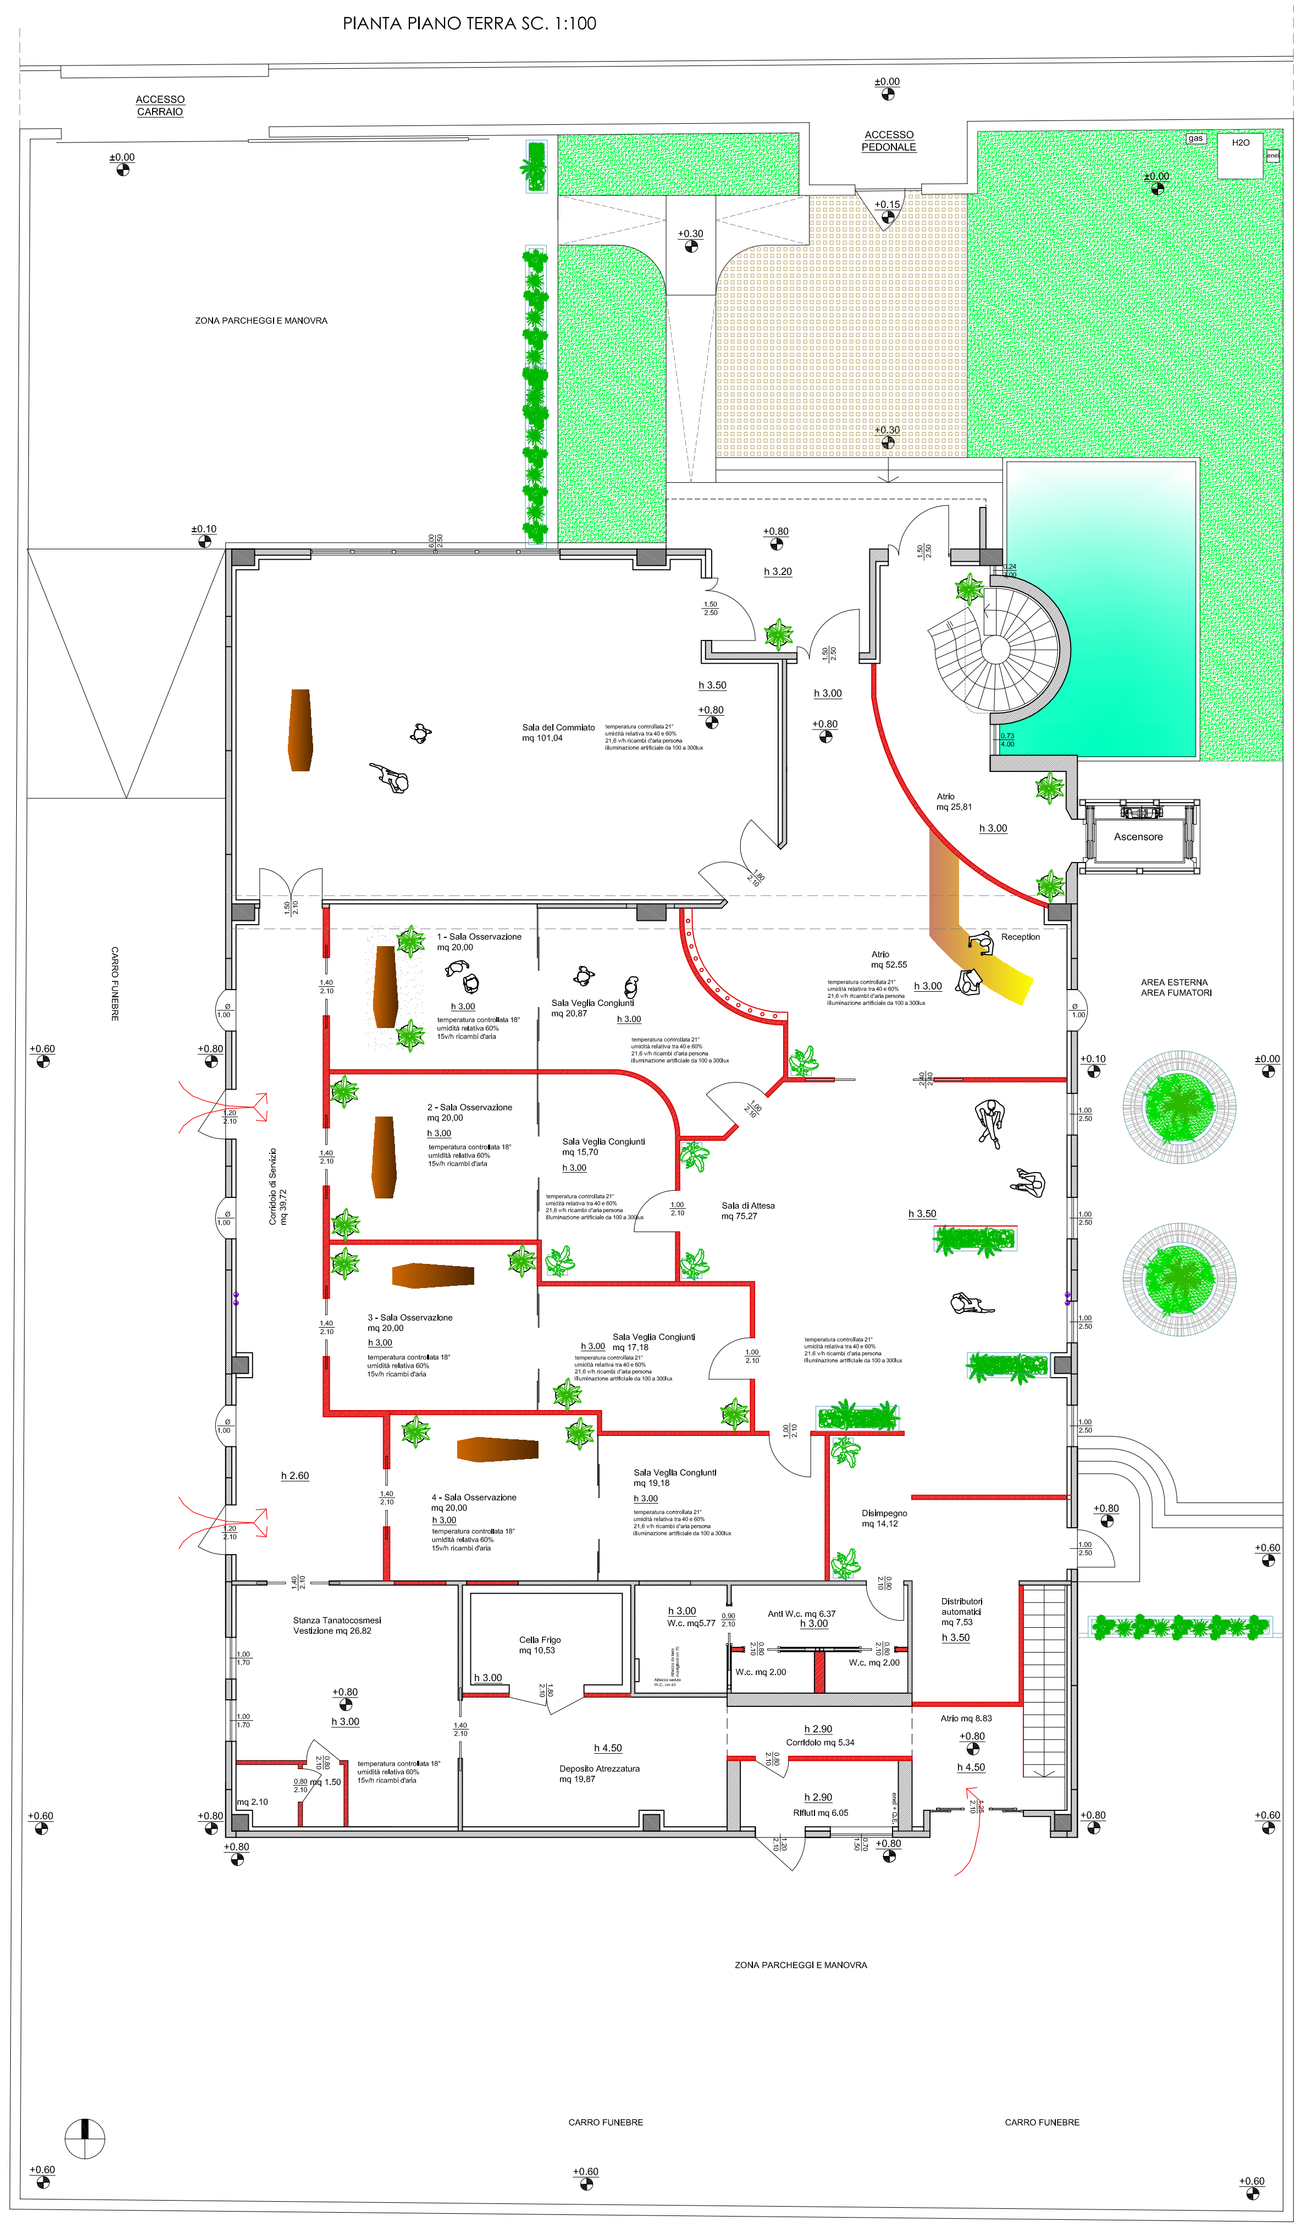

SCHEMA SCARICHI

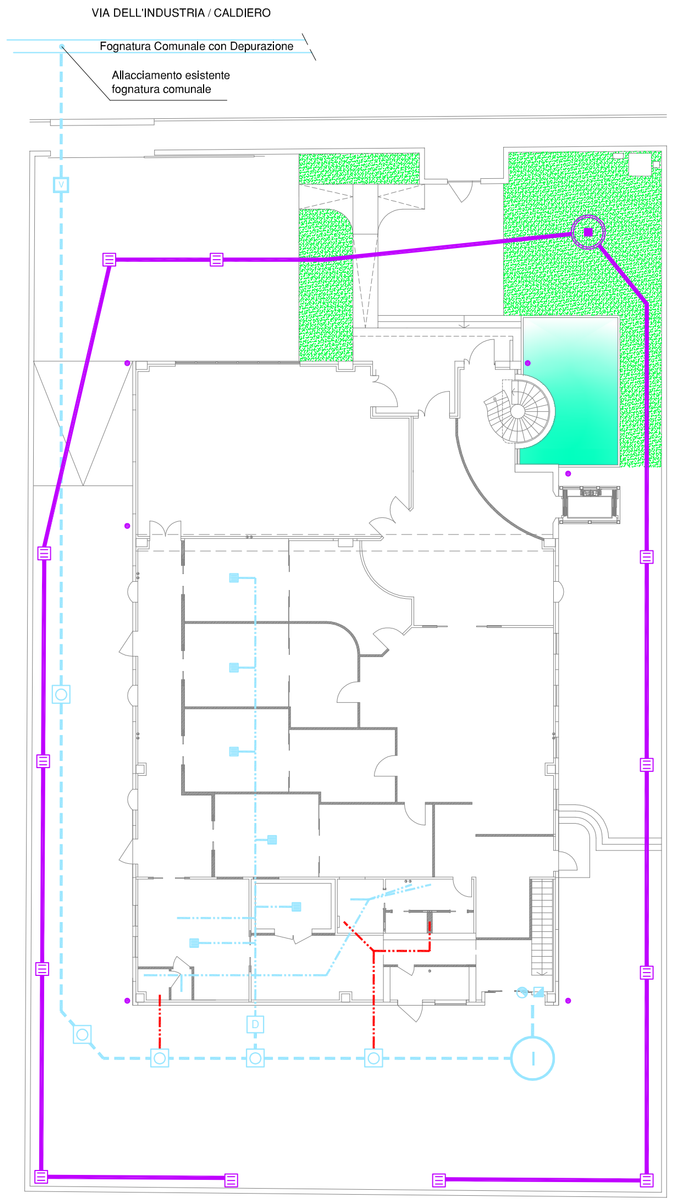

ACQUE PIOVANE

- Pozzo disperdente Ø100
- Pluviale
- Caditoia
- Linea interrata di collegamento

ACQUE NERE

- Pozzetto di ispezione 60x60 con sifone Verona
- Fossa Imhoff
- Degrassatore
- Pozzetto di raccordo sifonato
- Pozzetto d'ispezione con tappo
- Colonna di scarico acque nere
- Colonna di scarico acque saponate
- scarico a pavimento
- Condotta interna acque saponate Ø 75
- Condotta interna acque nere Ø110
- Condotta interrata Ø 160

SCHEMA VISITABILITA' LEGGE 13/89

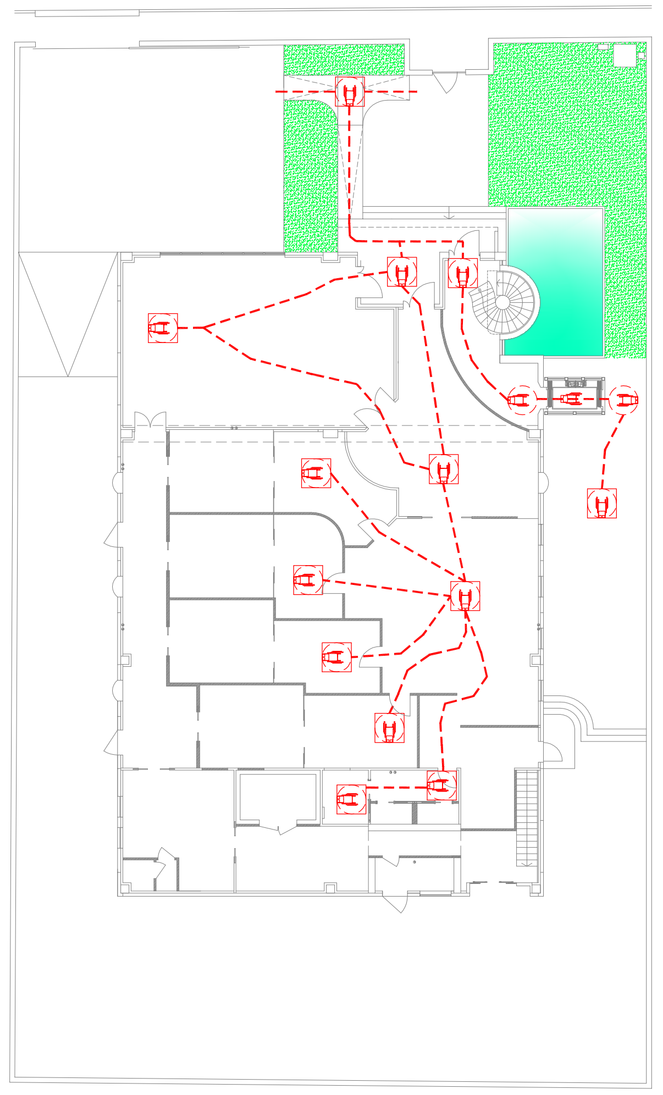
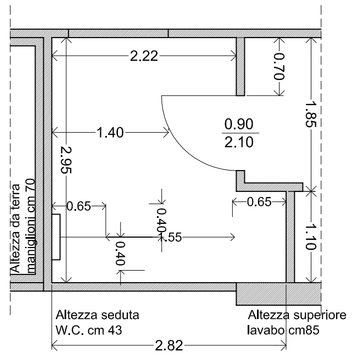
SCHEMA WC USO DISABILI