




LEGENDA	
simbolo	descrizione
	NUOVO PONTILE GALLEGGIANTE

	COMUNE DI LAZISE		Comune LAZISE	
	AREA DEMANIO PORTUALE AREA INTERPORTUALE DI LAZISE		Provincia VERONA	
			Tavola 3	Scala
	LAZISE	Aggiornamento 2016	2016	Data Gennaio 2016
	Ufficio Demanio Portuale - Piazza Vittorio Emanuele II, n.20 - 37017 - LAZISE - VR		Il Tecnico: Zanini Geom. Giuseppe	

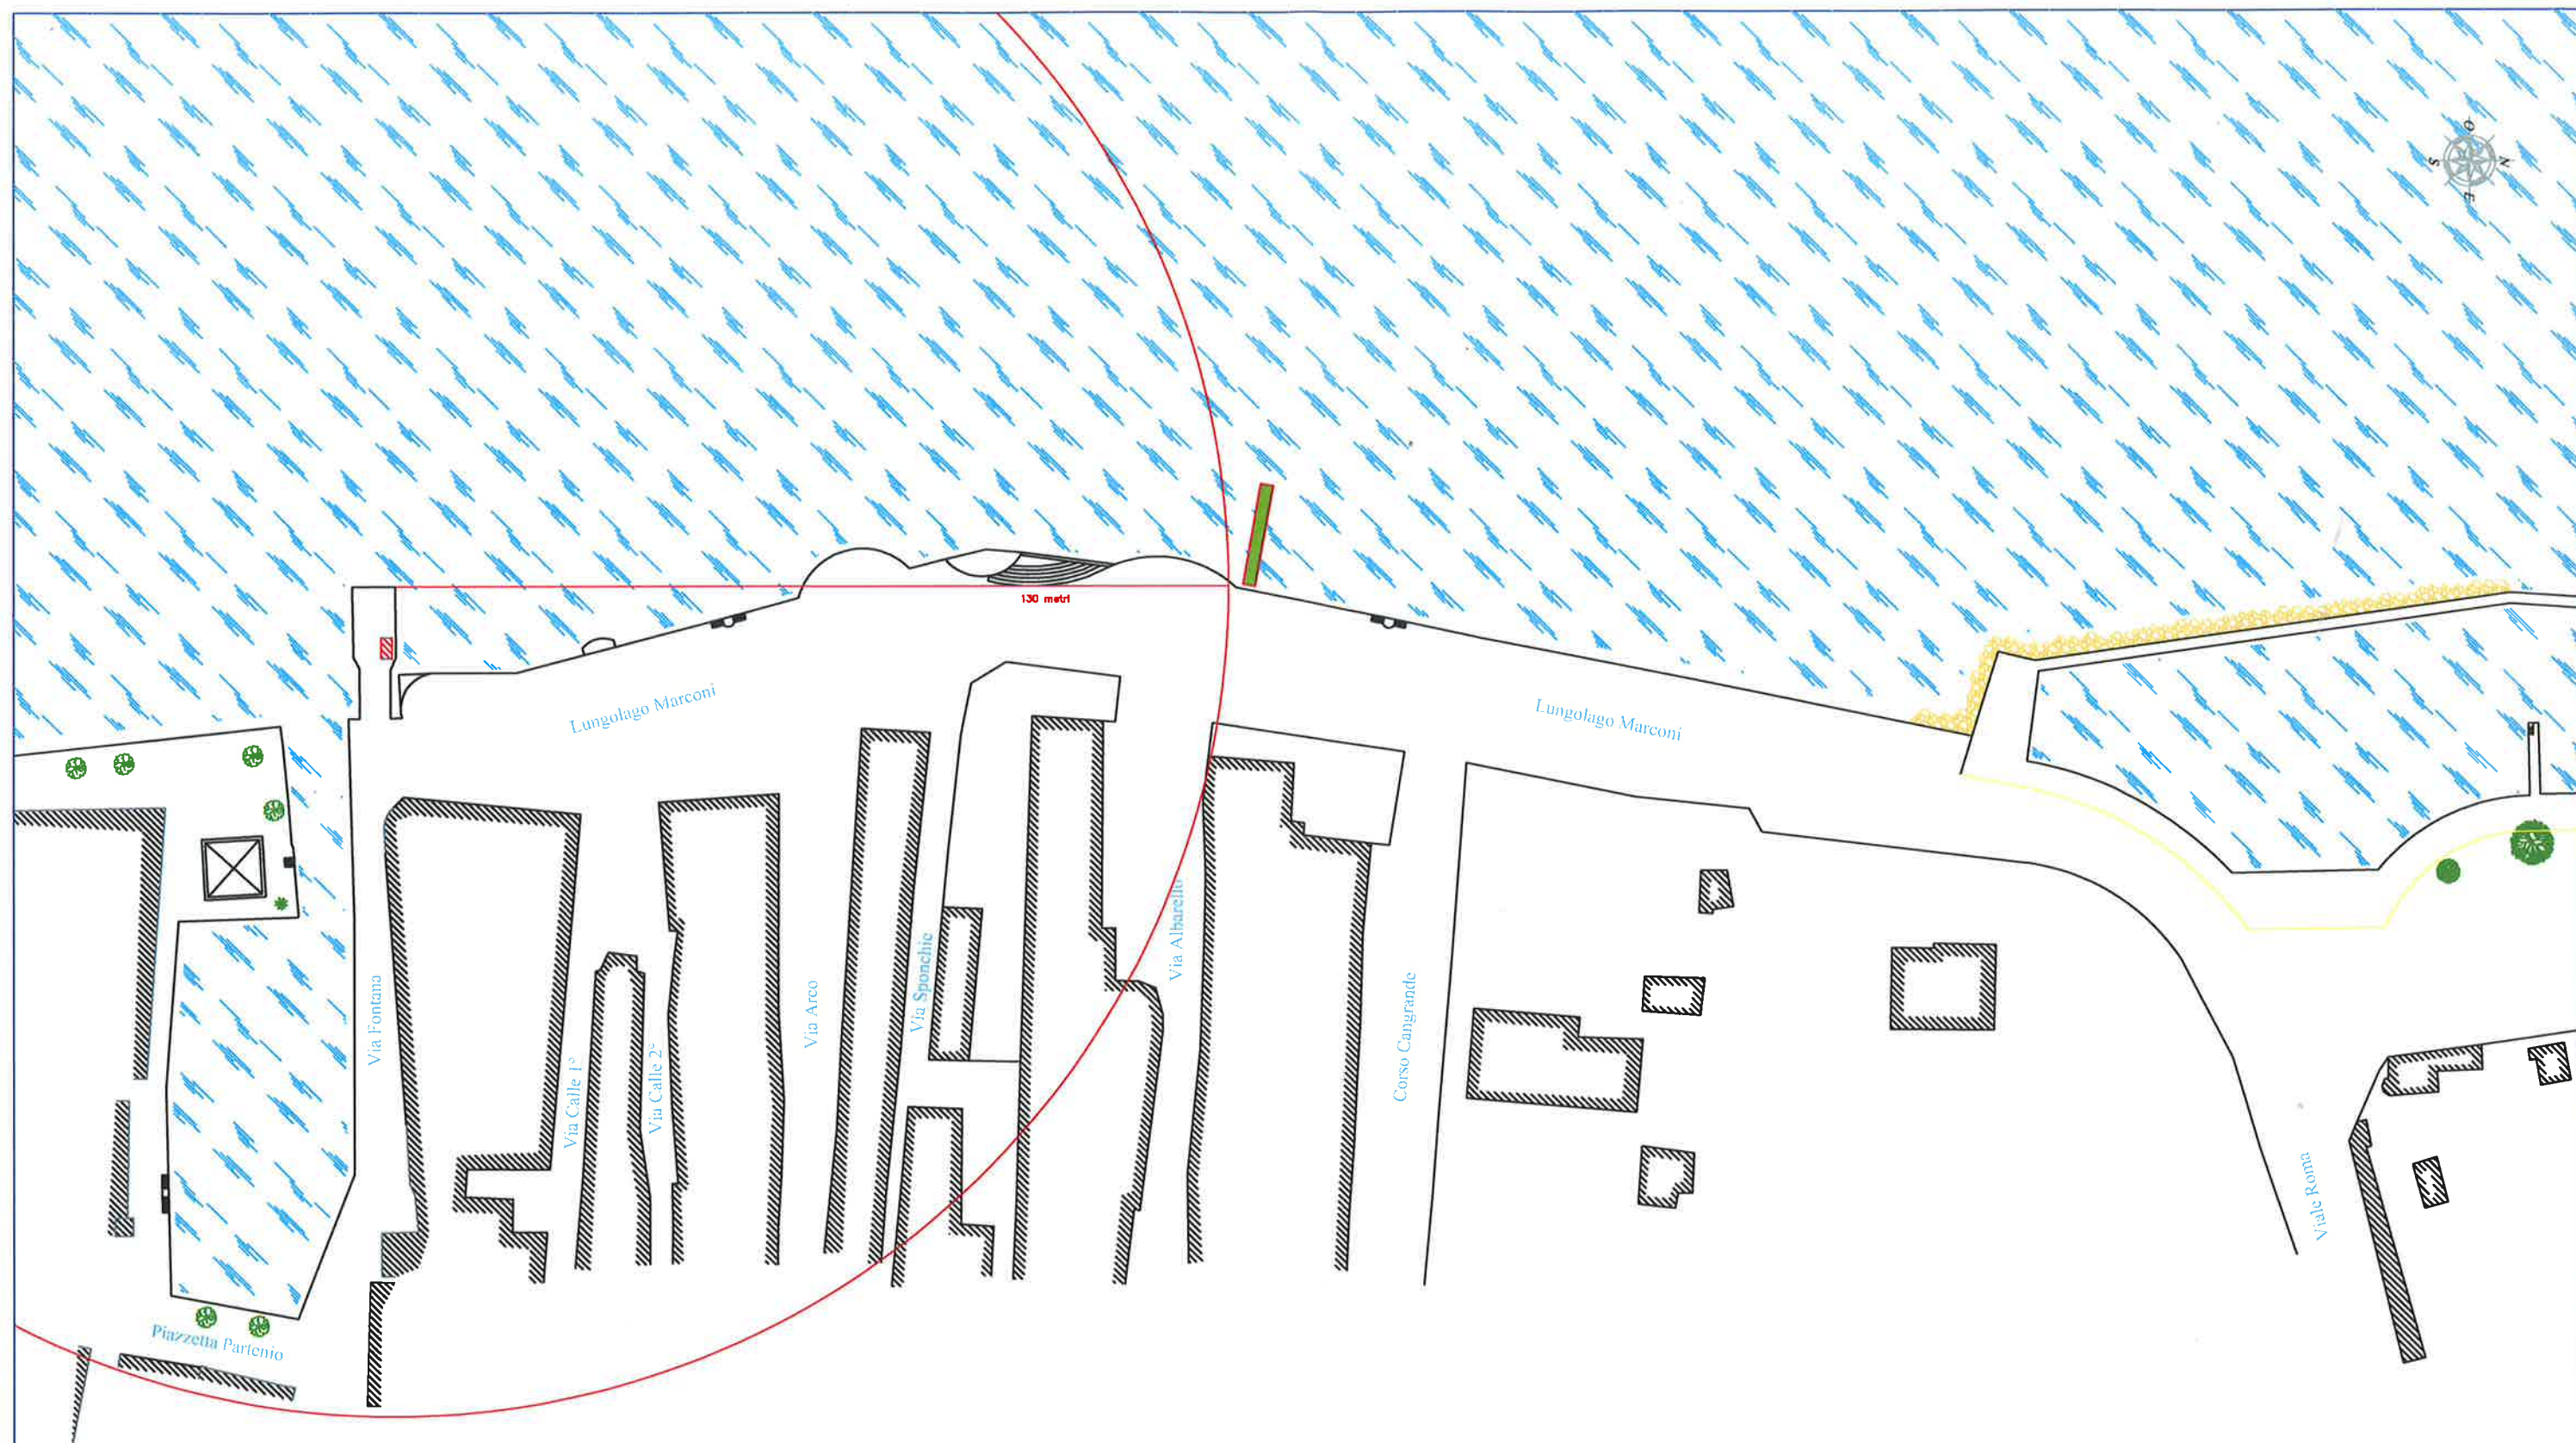