

**PIANO DI LOTTIZZAZIONE
Zona C2/1**

Località Lovolo

ELABORATO
A-10
SCALA
1:250
DATA
marzo 2014

- PLANIMETRIA RETE ACQUE NERE
- PLANIMETRIA RETE ACQUE BIANCHE

Aggiornamento a seguito prescrizioni Parere del Consorzio di Bonifica Alta Pianura Veneta prot. n.901 del 20.01.2014

FASE
URBANISTICO

COMMITTENTE
MANFRIN GIAMPIETRO

PROTOCOLLO
AUTORIZZAZIONE

PROGETTISTA URBANISTICO
Studio Zanella
Architettura ed Ingegneria

PROGETTISTA STRUTTURALE

Rev.	Data	Descrizione	Redatto	Verificato	Validato


CLIENTE	CATEGORIA	TITOLO	SUBCATEGORIA	CONTENUTO	REV.	FILE

LEGENDA

- AMBITO DI P.R.G. MODIFICATO
- AMBITO DI PROGETTO P.R.L.
- MAX INGOMBRO FABBRICATO DI PROGETTO
- PARCHEGGIO DI PIANO: pavimentazione in asfalto classico
- VERDE DI PIANO: aree seminate a prato e piantumate
- VIABILITA' DI PIANO: pavimentazione in asfalto classico
- VIABILITA' EXTRA AMBITO: pavimentazione in asfalto classico
- VIABILITA' ESISTENTE
- AREA LOTTO PRIVATO VIABILITA' E ACCESSO AL FABBRICATO: pavimentazione in asfalto classico
- MARGIAPIEDE PERIMETRALE EDIFICIO: cubetti in porfido
- AREA LOTTO PRIVATO MOVIMENTAZIONE MERCI: pavimentazione in asfalto classico
- LIMITE FASCIA DI RISPETTO AUTOSTRADALE (esterno centro abitato ml 30,00)
- DISTANZA MINIMA PER LE COSTRUZIONI PARI A 15,00 m DAL CONFINE CATASTALE
- ELETTRODOTTO - Linea 132KV Castegnero - Este
- LIMITE FASCIA DI RISPETTO ELETTRODOTTO (ml 24,00 da linea centrale elettrodotto)
- LIMITE SERVITU' ELETTRODOTTO (ml 15,00 da linea centrale elettrodotto)
- SUPERFICIE FONDIARIA GRAVATA DA SERVITU' DI ELETTRODOTTO come da planimetria allegata a costituzione di servitu' del 27.04.2009

LEGENDA RETI TECNOLOGICHE

- Linea acque nere esistente
- Pozzetto d'ispezione esistente
- Linea acque nere di progetto
- Pozzetto d'ispezione di progetto
- Depuratore e linea acque nere di progetto previsti come alternativa all'allaccio alla rete fognatura esistente
- Linea acque bianche esistente
- Linea acque bianche di progetto
- Pozzetto caditoia di progetto
- Cunetta raccolta acqua di progetto
- Linea acque bianche di progetto lotto privato
- Pozzetto acque bianche di progetto lotto privato
- Pluviale acque bianche di progetto lotto privato
- Pozzetto caditoia acque bianche di progetto lotto priv.

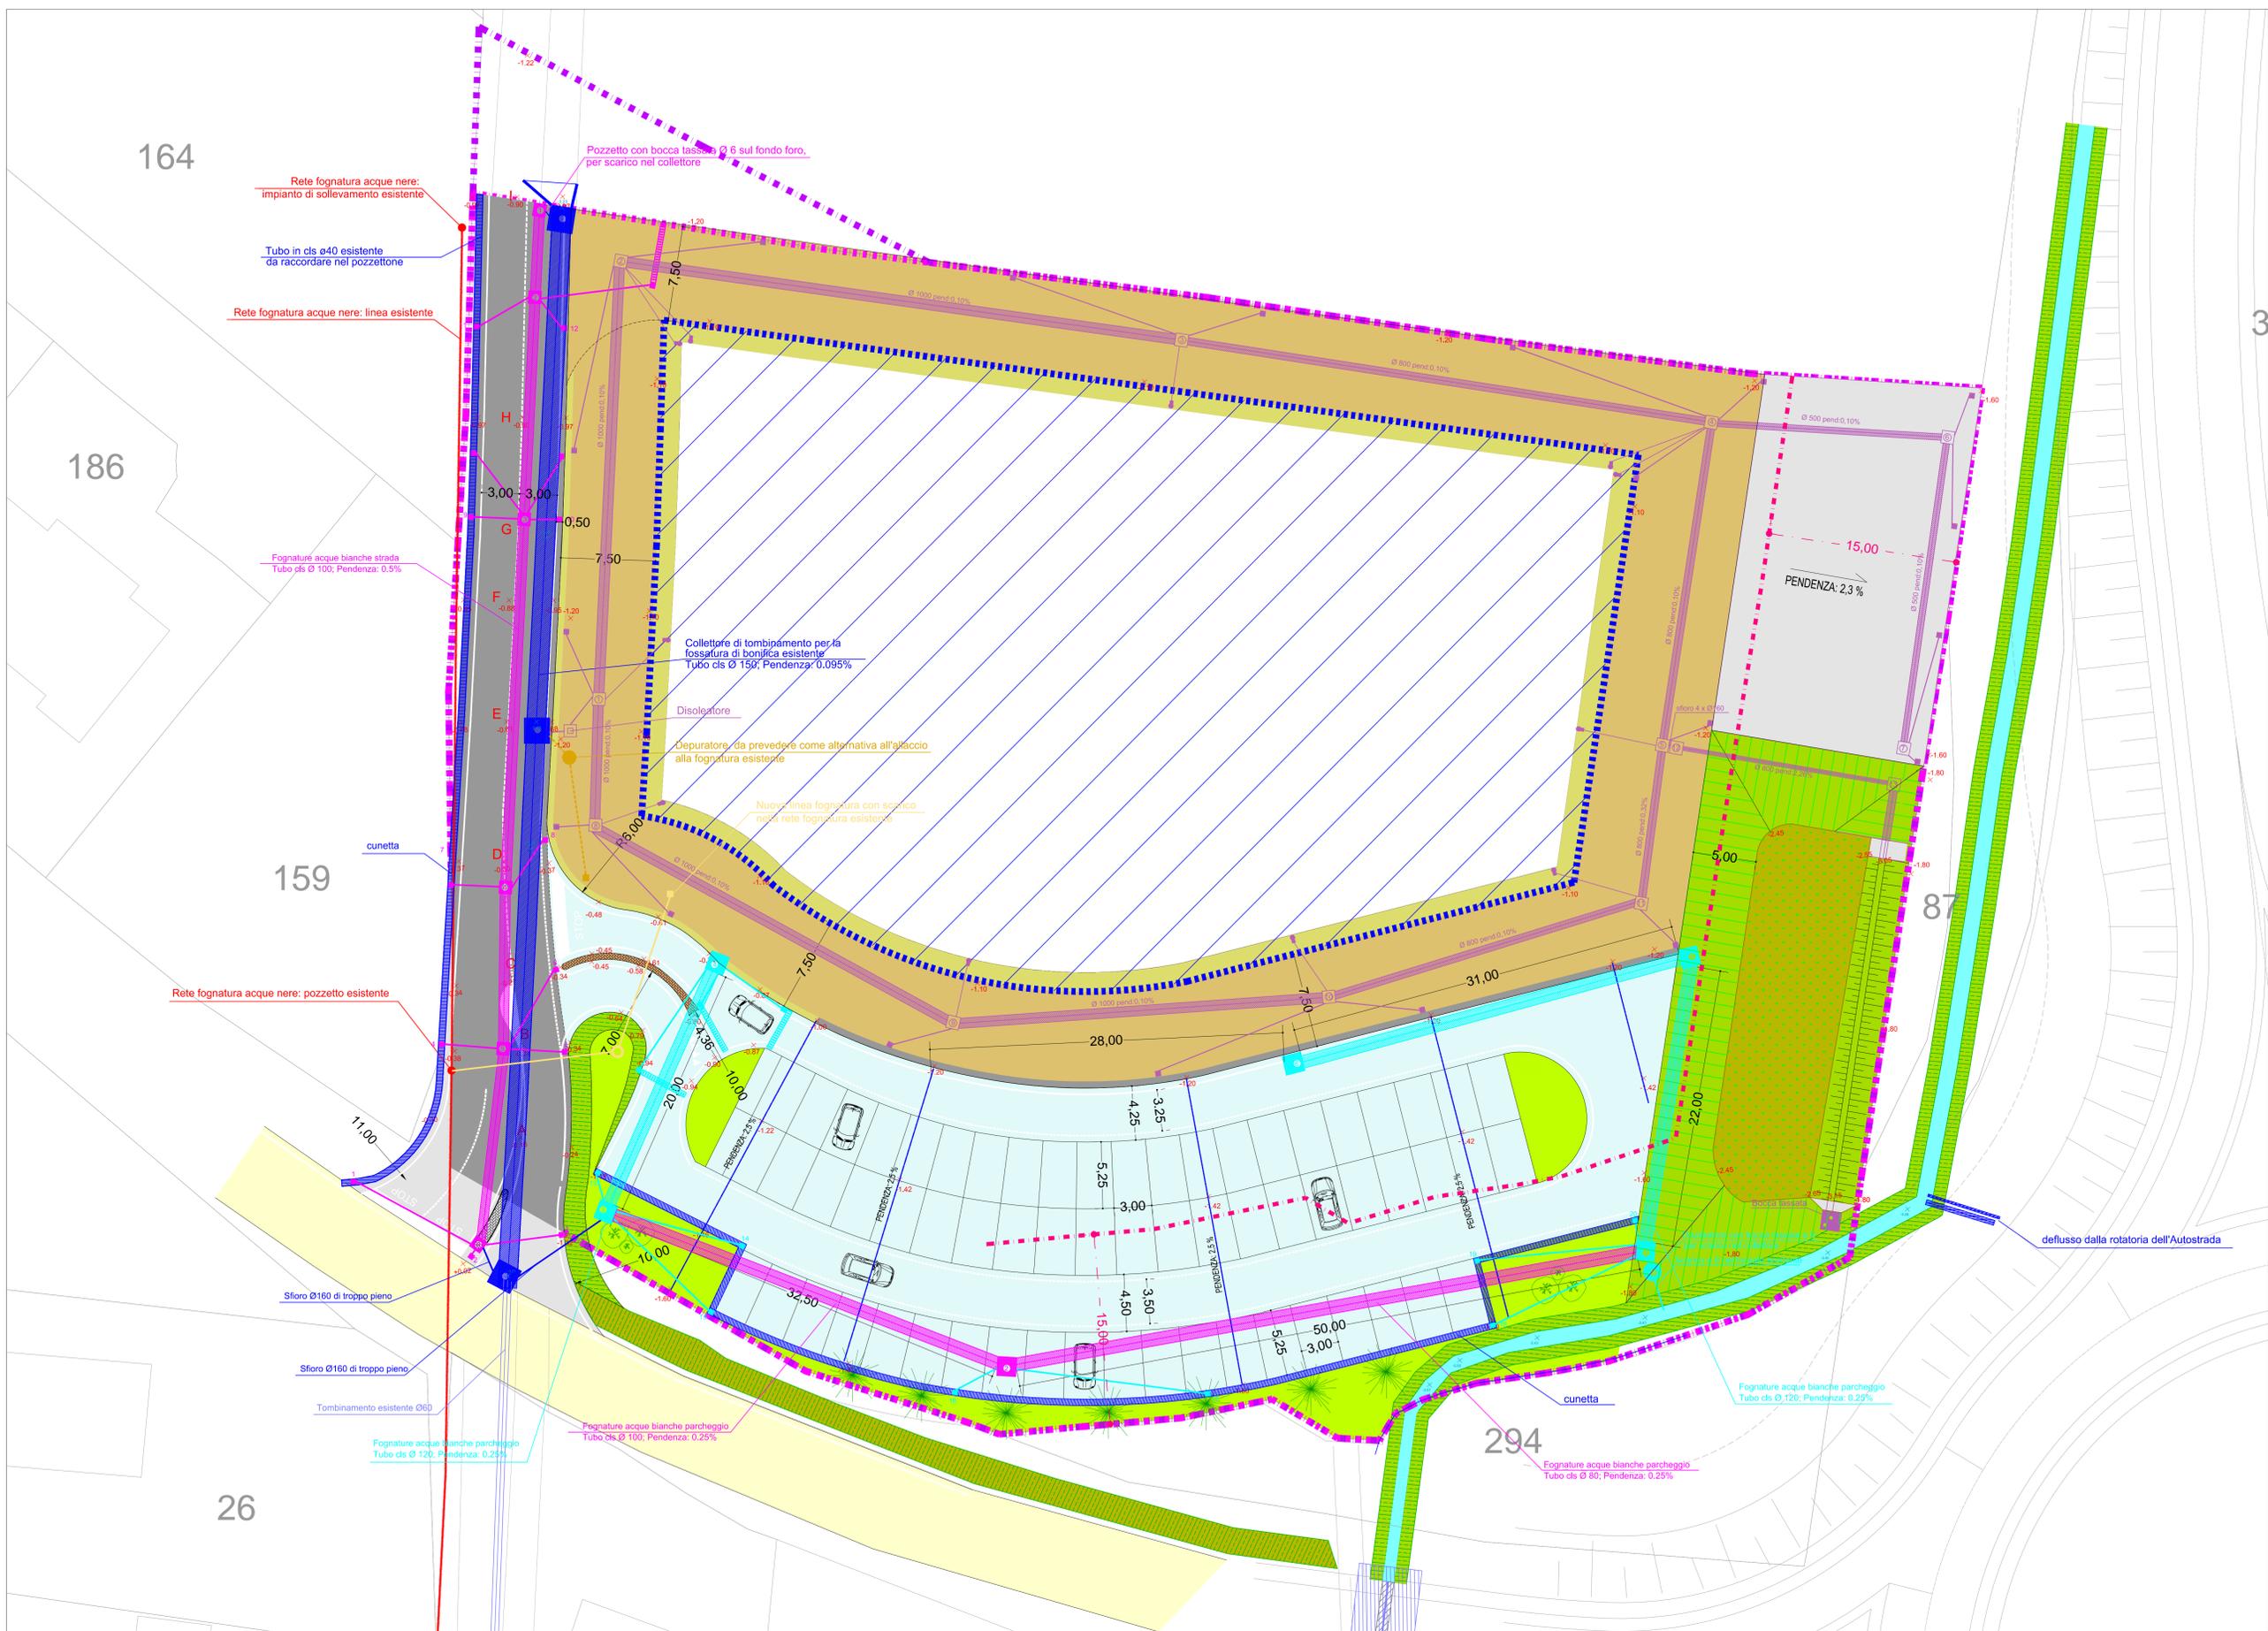

159

164

186

26

294

87

3