

PIANO DI LOTTIZZAZIONE
Zona C2/1
Località Lovolo

ELABORATO
A-12
SCALA
1:250
DATA
marzo 2014

- PLANIMETRIA RETE ACQUEDOTTO
- PLANIMETRIA RETE PUBBLICA ILLUMINAZIONE
- PLANIMETRIA PREDISPOSIZIONE RETE GAS

Aggiornamento rete acquedotto a seguito del Preventivo per l'introduzione del servizio acquedotto prot. 4550 del 26.03.2014

FASE: PROGETTO
URBANISTICO

COMMITTENTE
MANFRIN GIAMPIETRO


PROTOCOLLO: AUTORIZZAZIONE

PROGETTISTA URBANISTICO: PROGETTISTA STRUTTURALE:

Studio Zanello
Architettura ed Ingegneria
Via Vescovo della Valle, 24/A
36052 Montebelluna (VI)
Tel. 0445.729989-0445.709999
Fax 0445.729725
e-mail: info@studiozanello.it

Rev.	Data	Descrizione	Redatto	Verificato/Validato

CLIENTE	CATEGORIA	TITOLO	SUBDIVISIONE	CONTENUTO	REV.	FILE

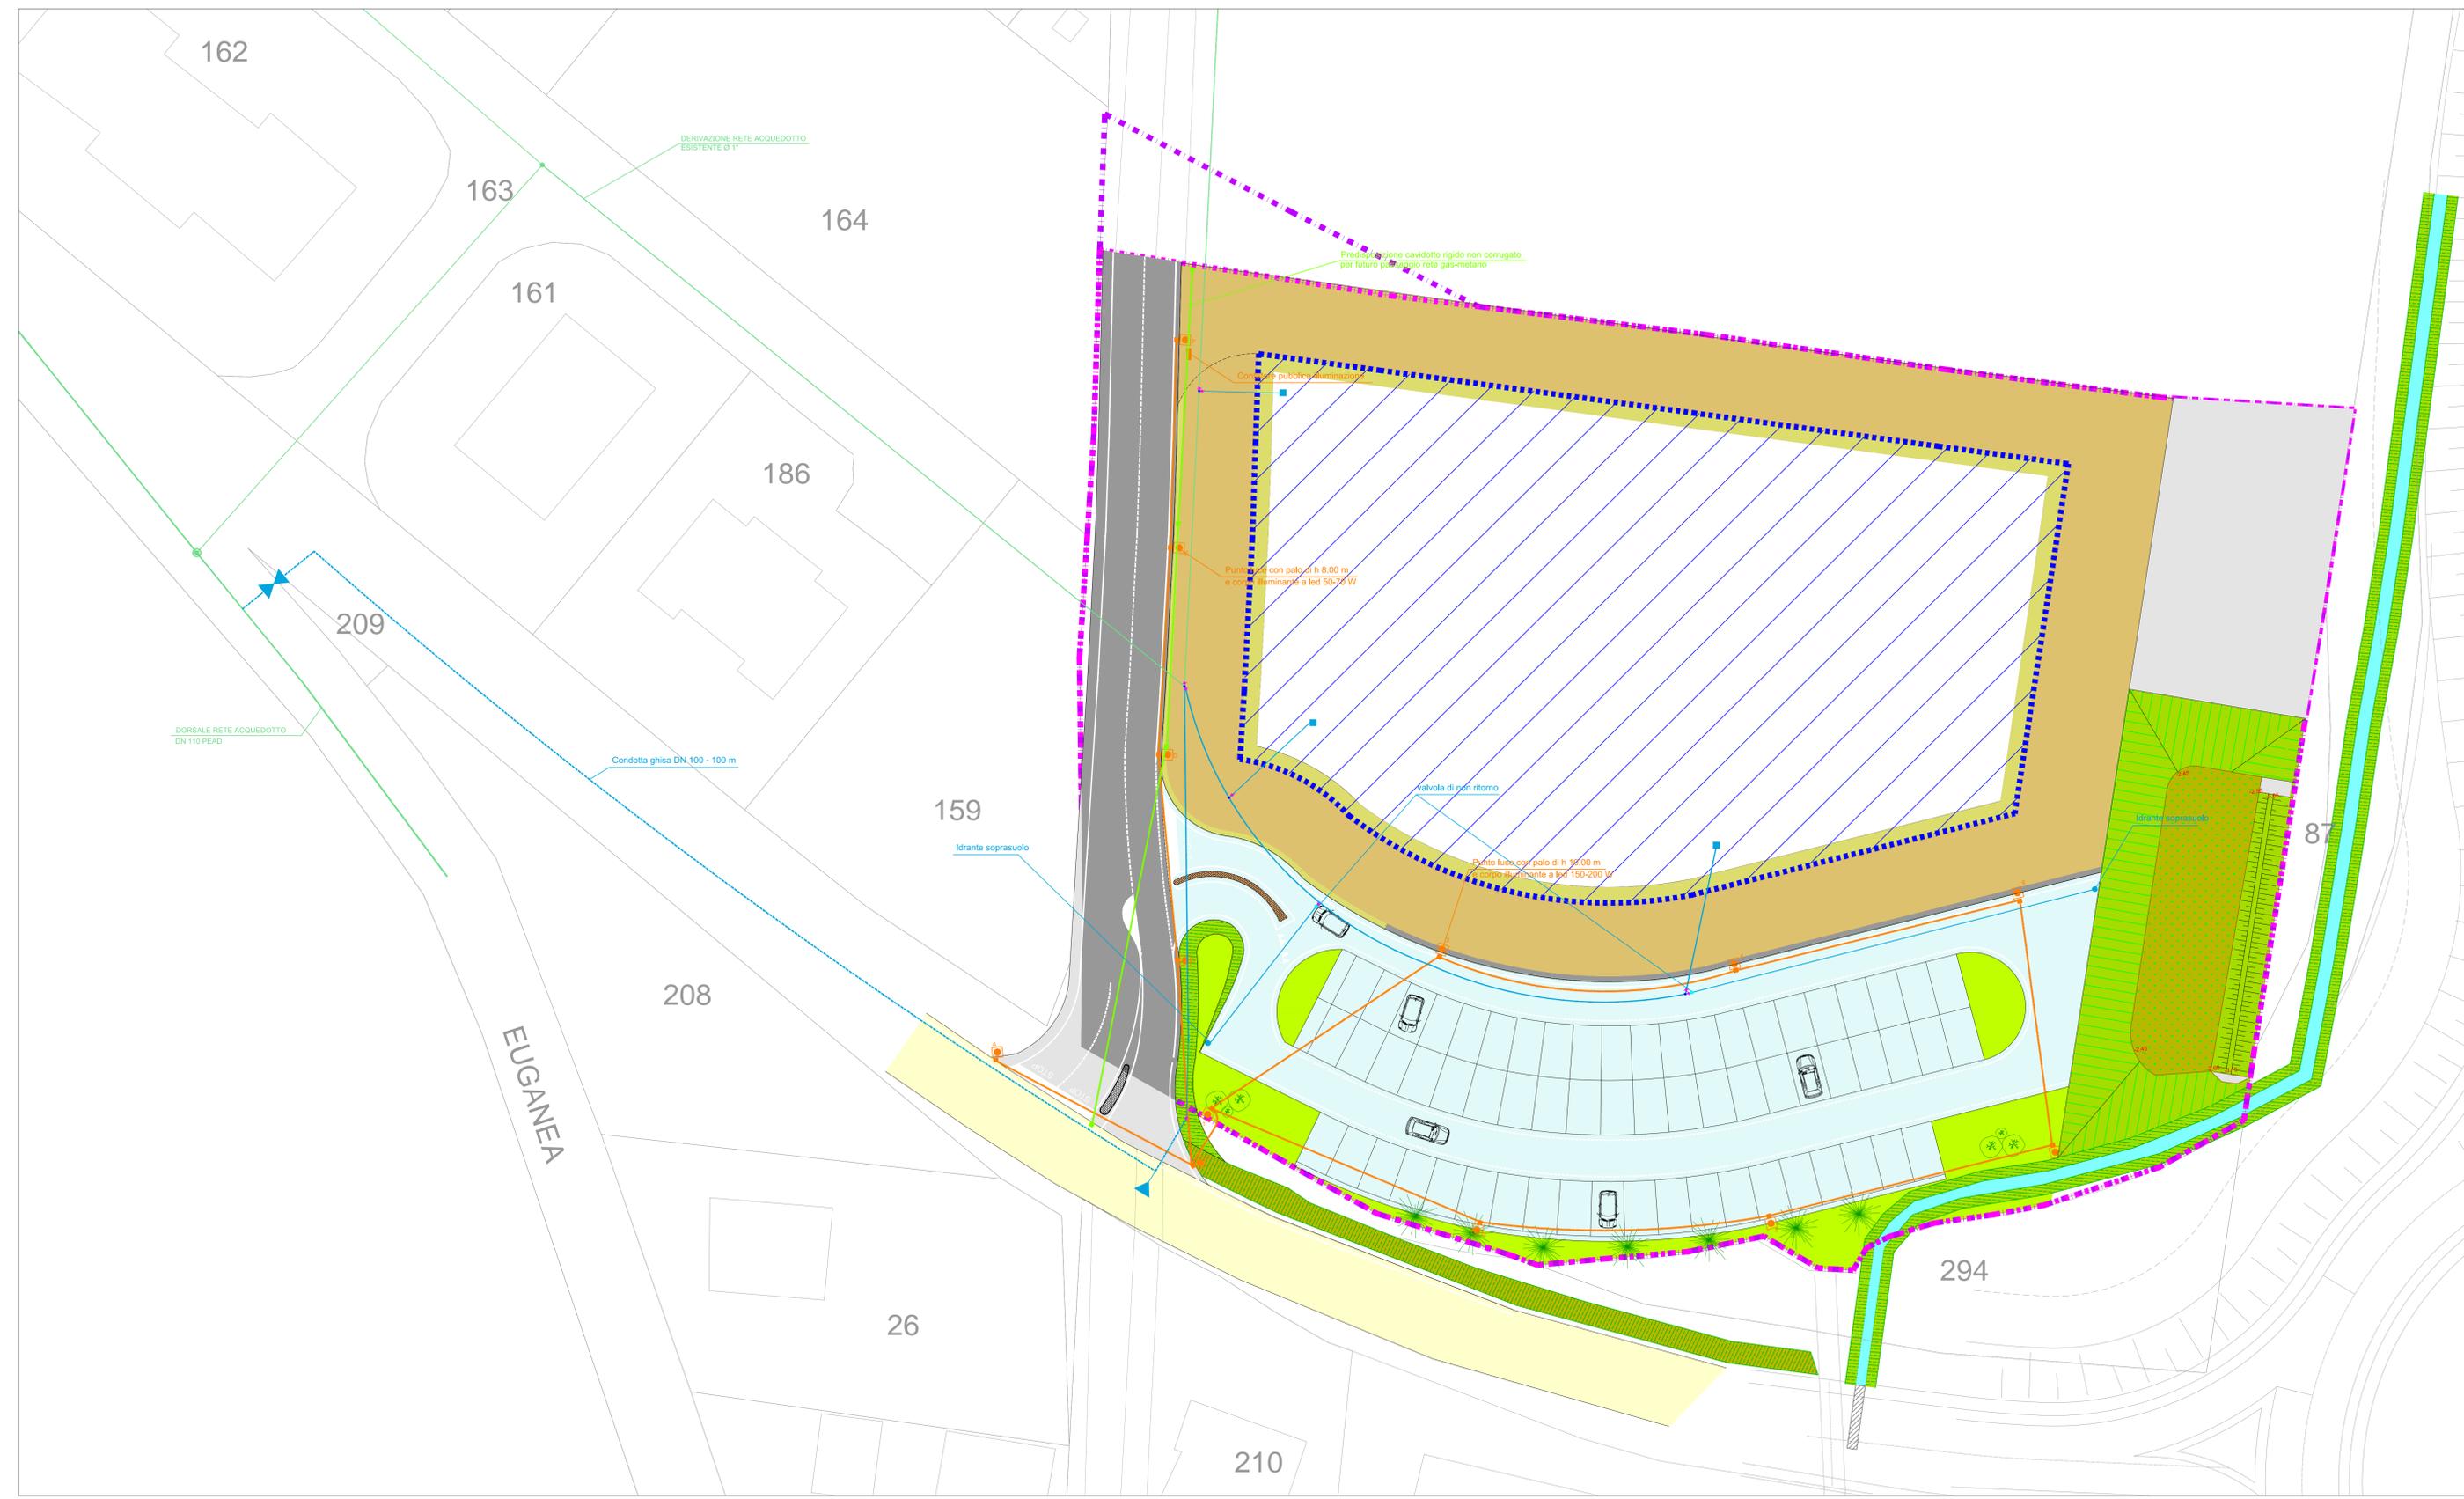

LEGENDA

- AMBITO DI P.R.G. MODIFICATO
- AMBITO DI PROGETTO PUL
- MAX INGOMBRO FABBRICATO DI PROGETTO
- PARCHEGGIO DI PIANO: pavimentazione in asfalto classico
- VERDE DI PIANO: aree seminate a prato e piantumate
- VIABILITA' DI PIANO: pavimentazione in asfalto classico
- VIABILITA' EXTRA AMBITO: pavimentazione in asfalto classico
- VIABILITA' ESISTENTE
- AREA LOTTO PRIVATO VIABILITA' E ACCESSO AL FABBRICATO: pavimentazione in asfalto classico
- MARCIAPIEDE PERIMETRALE EDIFICIO: cubetti in porfido
- AREA LOTTO PRIVATO MOVIMENTAZIONE MERCI: pavimentazione in asfalto classico
- LIMITE FASCIA DI RISPETTO AUTOSTRADALE (interno centro abitato ml 30,00)
- DISTANZA MINIMA PER LE COSTRUZIONI PARI A 15,00 m DAL CONFINE CATASTALE
- ELETTRODOTTO - Linea 132KV Castegnero - Este
- LIMITE FASCIA DI RISPETTO ELETTRODOTTO (ml 24,00 da linea centrale elettrodotto)
- LIMITE SERVITU' ELETTRODOTTO (ml 15,00 da linea centrale elettrodotto)
- SUPERFICIE FONDARIA GRAVATA DA SERVITU' DI ELETTRODOTTO come da planimetria allegata a costituzione di servitu' del 27.04.2009

LEGENDA RETI TECNOLOGICHE

- Linea pubblica illuminazione di progetto
- Pozzetto d'ispezione e punto luce di progetto (h 8,00 lungo la strada e h 10,00 nell'area a parcheggio)
- Linea acquedotto esistente
- Linea acquedotto di progetto
- Idrante soprasuolo di progetto
- Saracinesca di progetto
- Valvola di non ritorno di progetto
- Estensione rete acquedotto esistente da realizzarsi a cura di Acque Vicentine
- Saracinesca
- Scarico
- Predisposizione linea gas-metano