

PIANO DI LOTTIZZAZIONE Zona C2/1

Località Lovolo

ELABORATO: **A-13**
SCALA: 1:200
DATA: marzo 2014

- PROFILI LONGITUDINALI RETTI TECNOLOGICHE (area pubblica e lotto privato)
- PARTICOLARI

Aggiornamento a seguito prescrizioni Parere del Consorzio di Bonifica Alta Pianura Veneta prot. n.901 del 20.01.2014

FASE: **PROGETTO**
URBANISTICO

COMITENTE: **MANFRIN GIAMPIETRO**










PROFECO: **PROGETTO**
AUTORIZZAZIONE

PROGETTISTA URBANISTICO: **Associato Anella**
Architettura ed Ingegneria

PROGETTISTA STRUTTURALE: **Associato Anella**
Architettura ed Ingegneria

Rev.	Data	Descrizione	Redatto	Verificato/Validato

CLIENTE: **CAPIRELLI** | **USO**: LOTTIZZAZIONE | **CONTENUTO**: URBANISTICO | **REV.**: 13 | **FILE**: 1

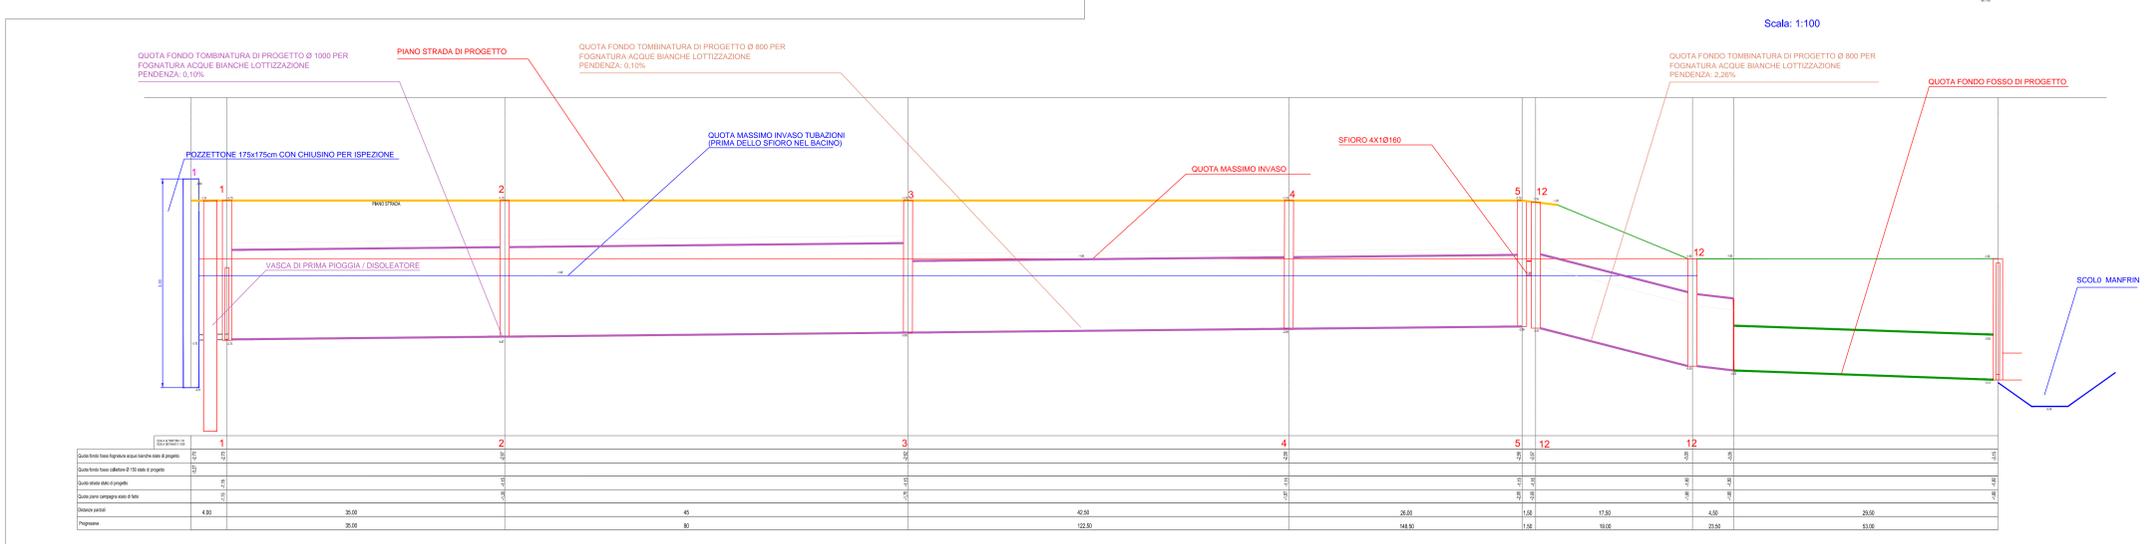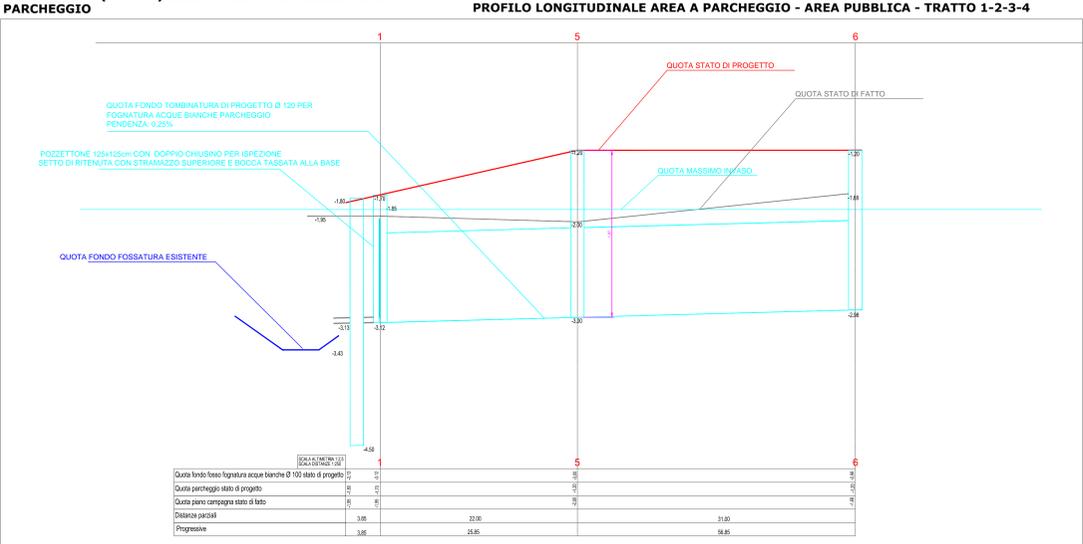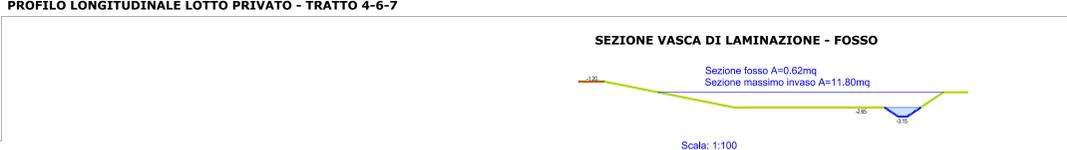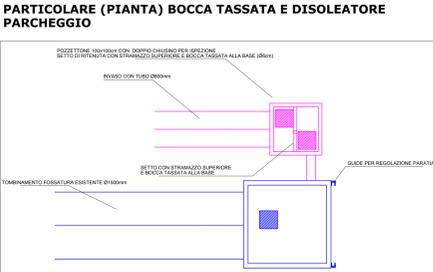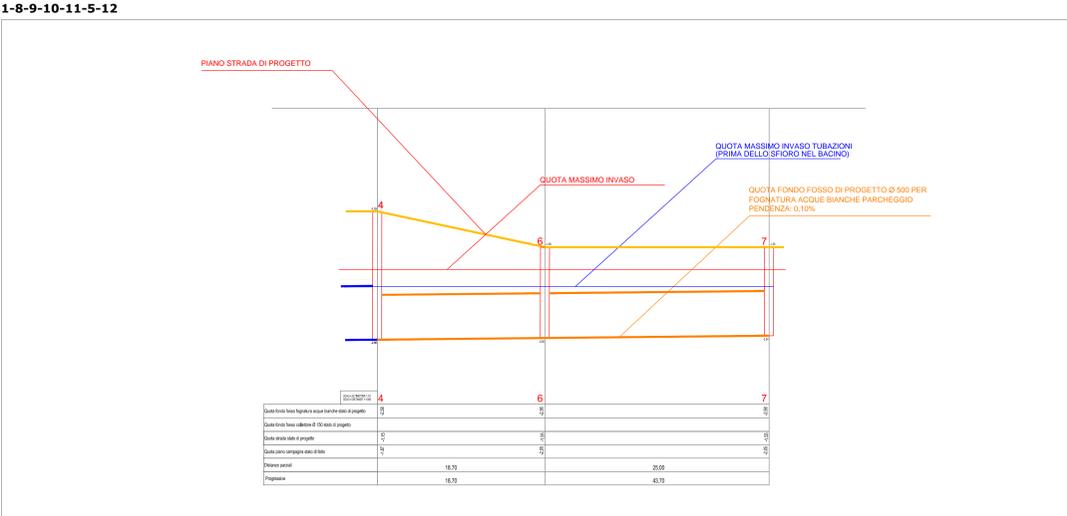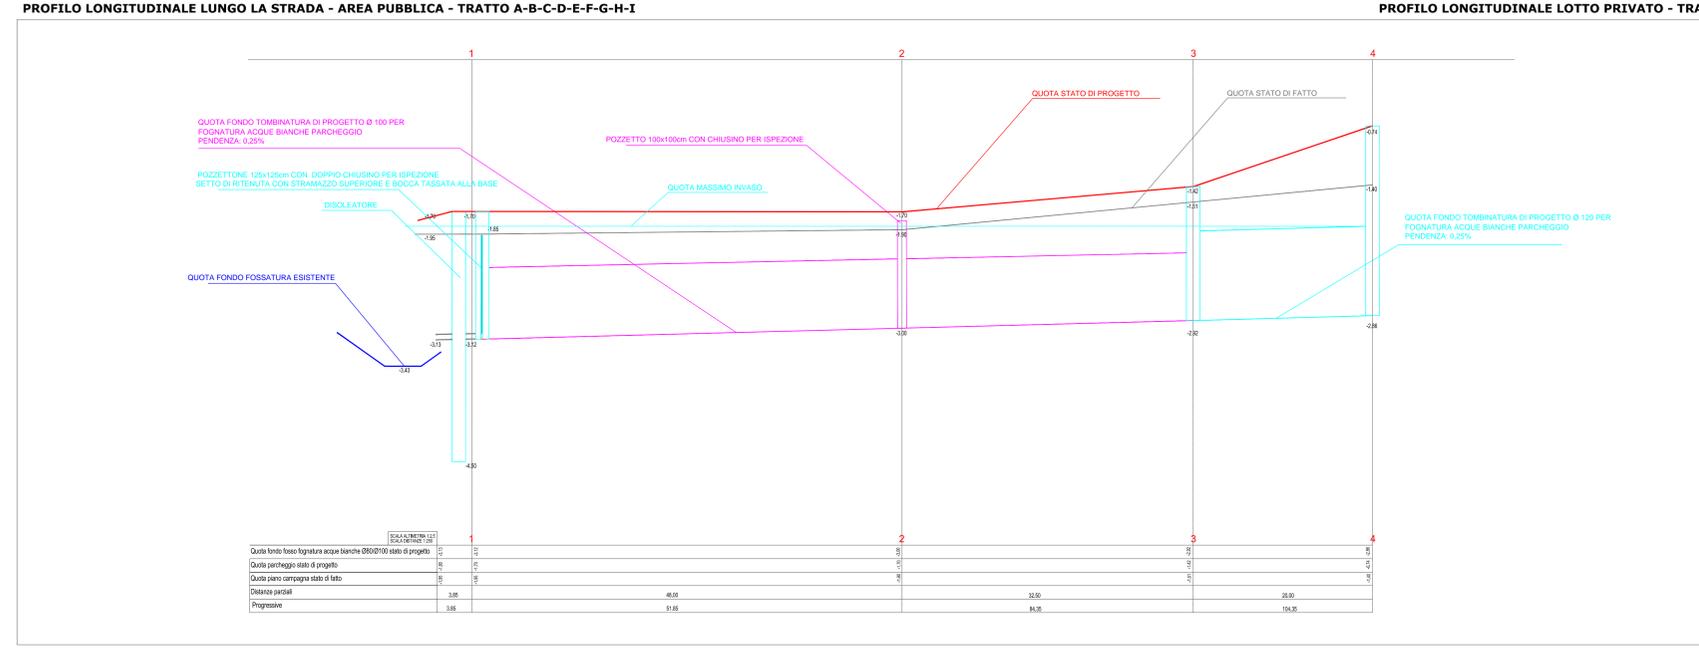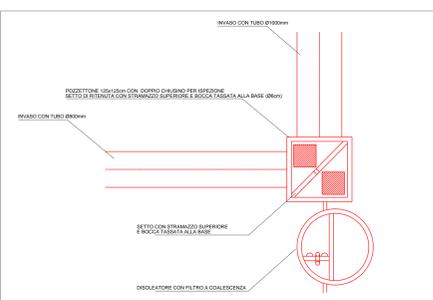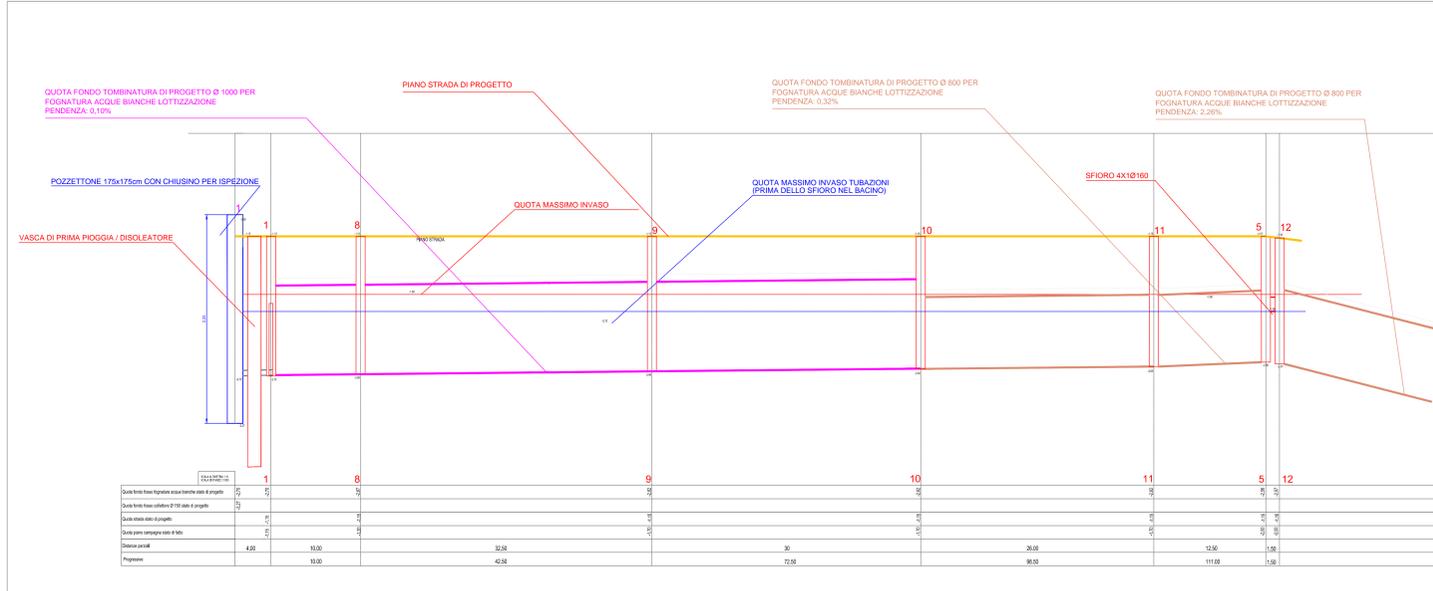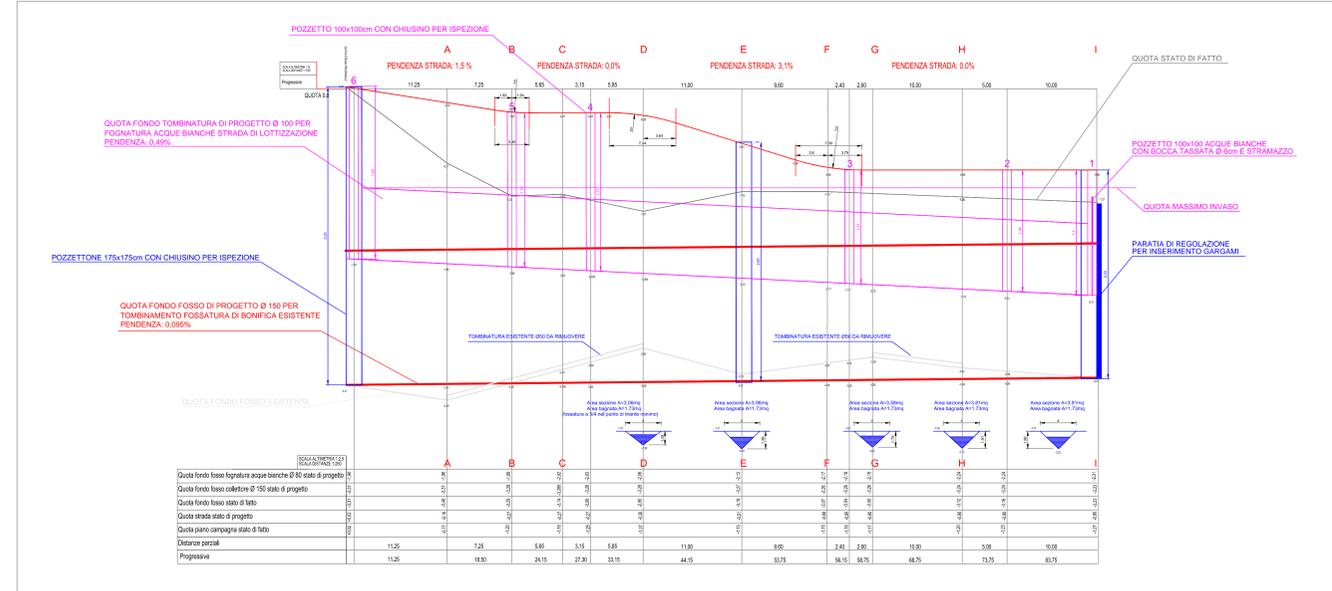

PROFILO LONGITUDINALE AREA A PARCHEGGIO - AREA PUBBLICA - TRATTO 1-5-6

PROFILO LONGITUDINALE LOTTO PRIVATO - TRATTO 1-2-3-4-5-12-13