

**PIANO DI LOTTIZZAZIONE**  
Zona C2/1  
Località Lovolo

ELABORATO  
**A-14** • SEZIONI STRADALI TIPO

SCALA  
1:100  
DATA  
marzo 2014

FASE  
URBANISTICO

COMMITTENTE  
MANFRIN GIAMPIETRO


PROGETTISTA URBANISTICO  
PROGETTISTA STRUTTURALE

PROTOCOLLO  
AUTORIZZAZIONE

**Studio Associato Zanella**  
Architettura ed Ingegneria


Rev. Data Descrizione Redatto Verificato/validato

CLIENTE

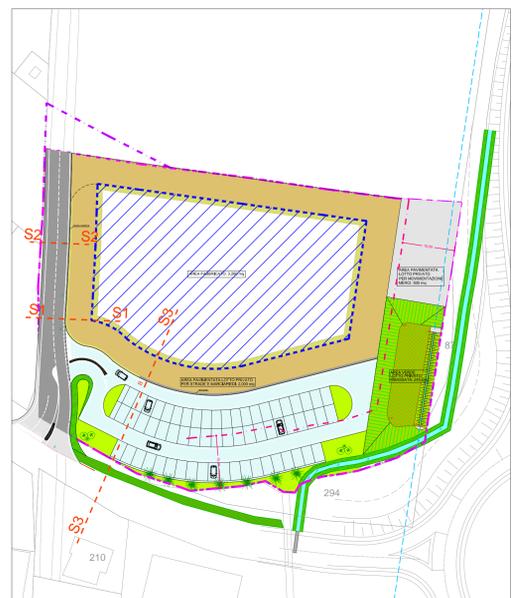


PLANIMETRIA INDICAZIONE SEZIONI

**SEZIONE S1 - STATO DI FATTO**

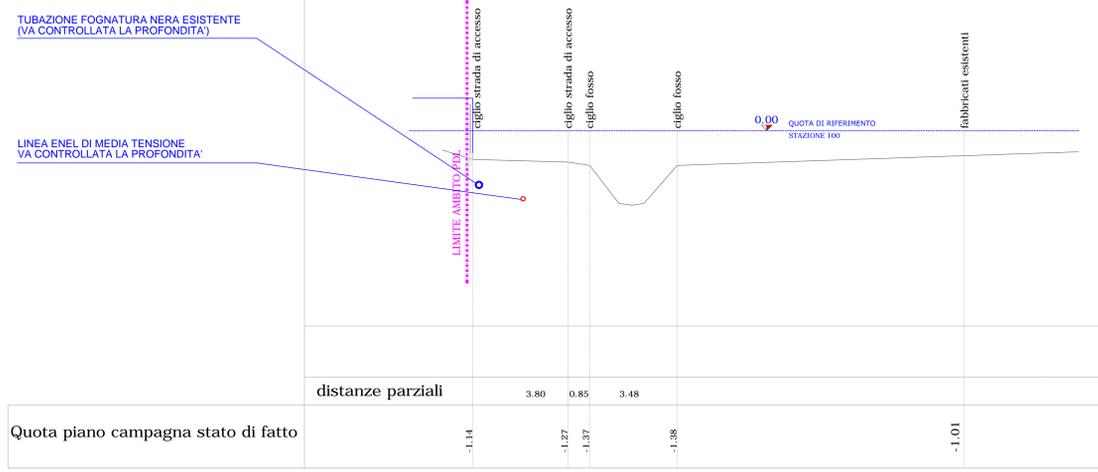


**SEZIONE S1 - STATO DI PROGETTO**

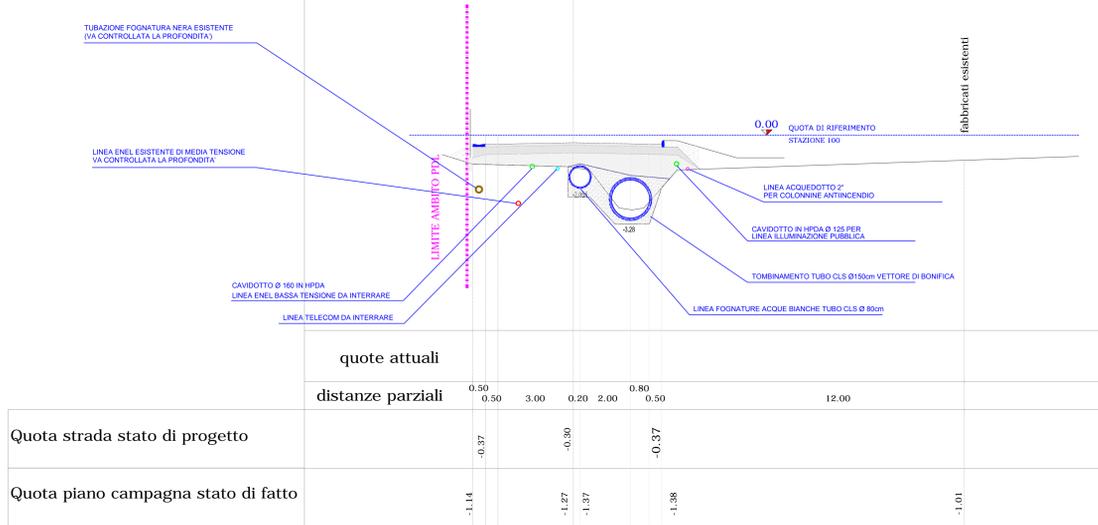


SEZIONE S1 - STATO DI FATTO E DI PROGETTO

**SEZIONE S2 - STATO DI FATTO**

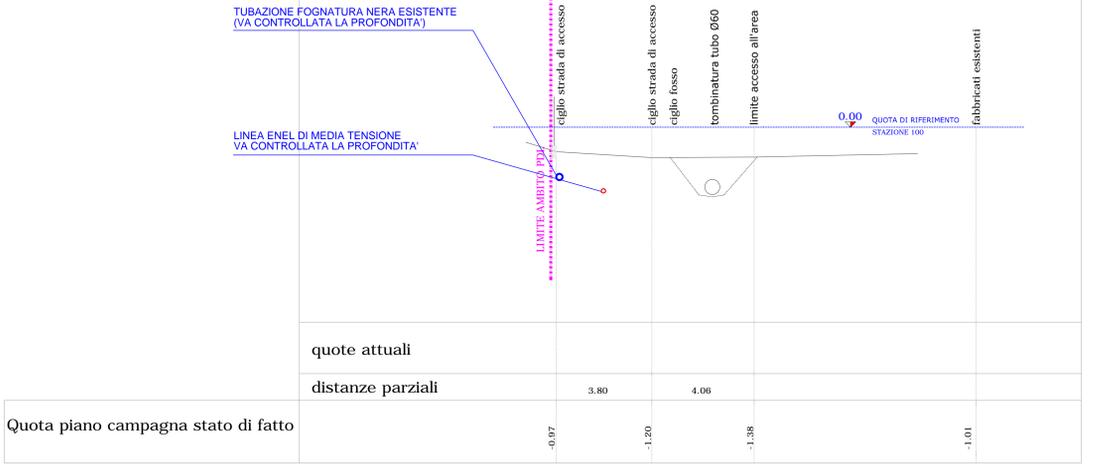


**SEZIONE S2 - STATO DI PROGETTO**

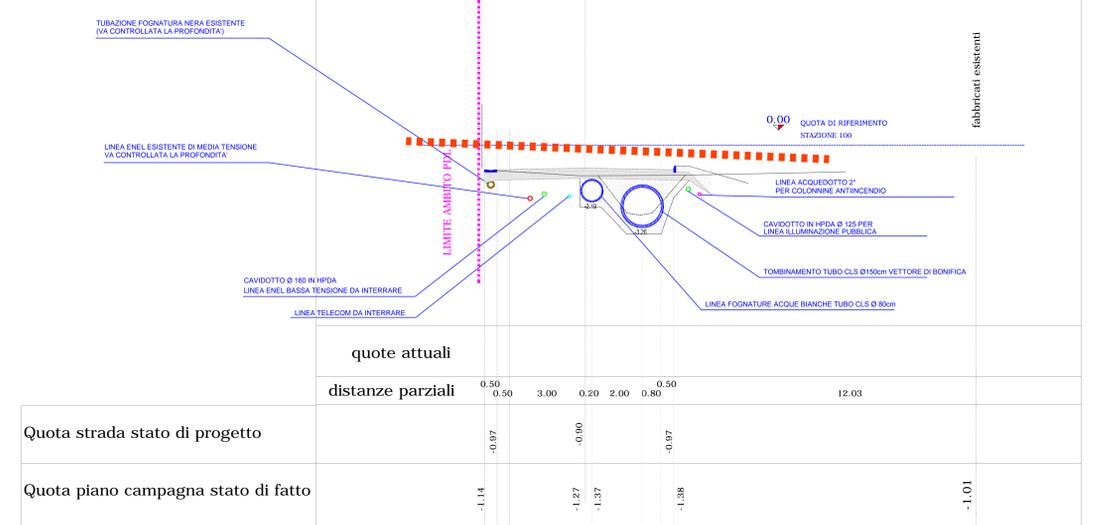

SEZIONE S2 - STATO DI FATTO E DI PROGETTO

**SEZIONE S3 - STATO DI FATTO**

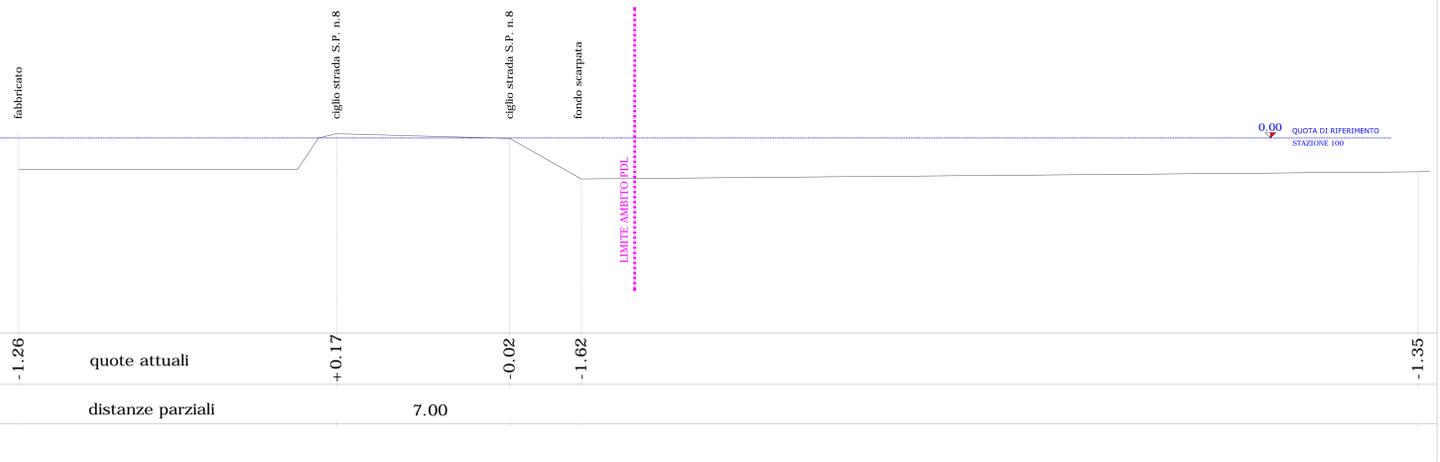

**SEZIONE S3 - STATO DI PROGETTO**



SEZIONE S3 - STATO DI FATTO E DI PROGETTO