


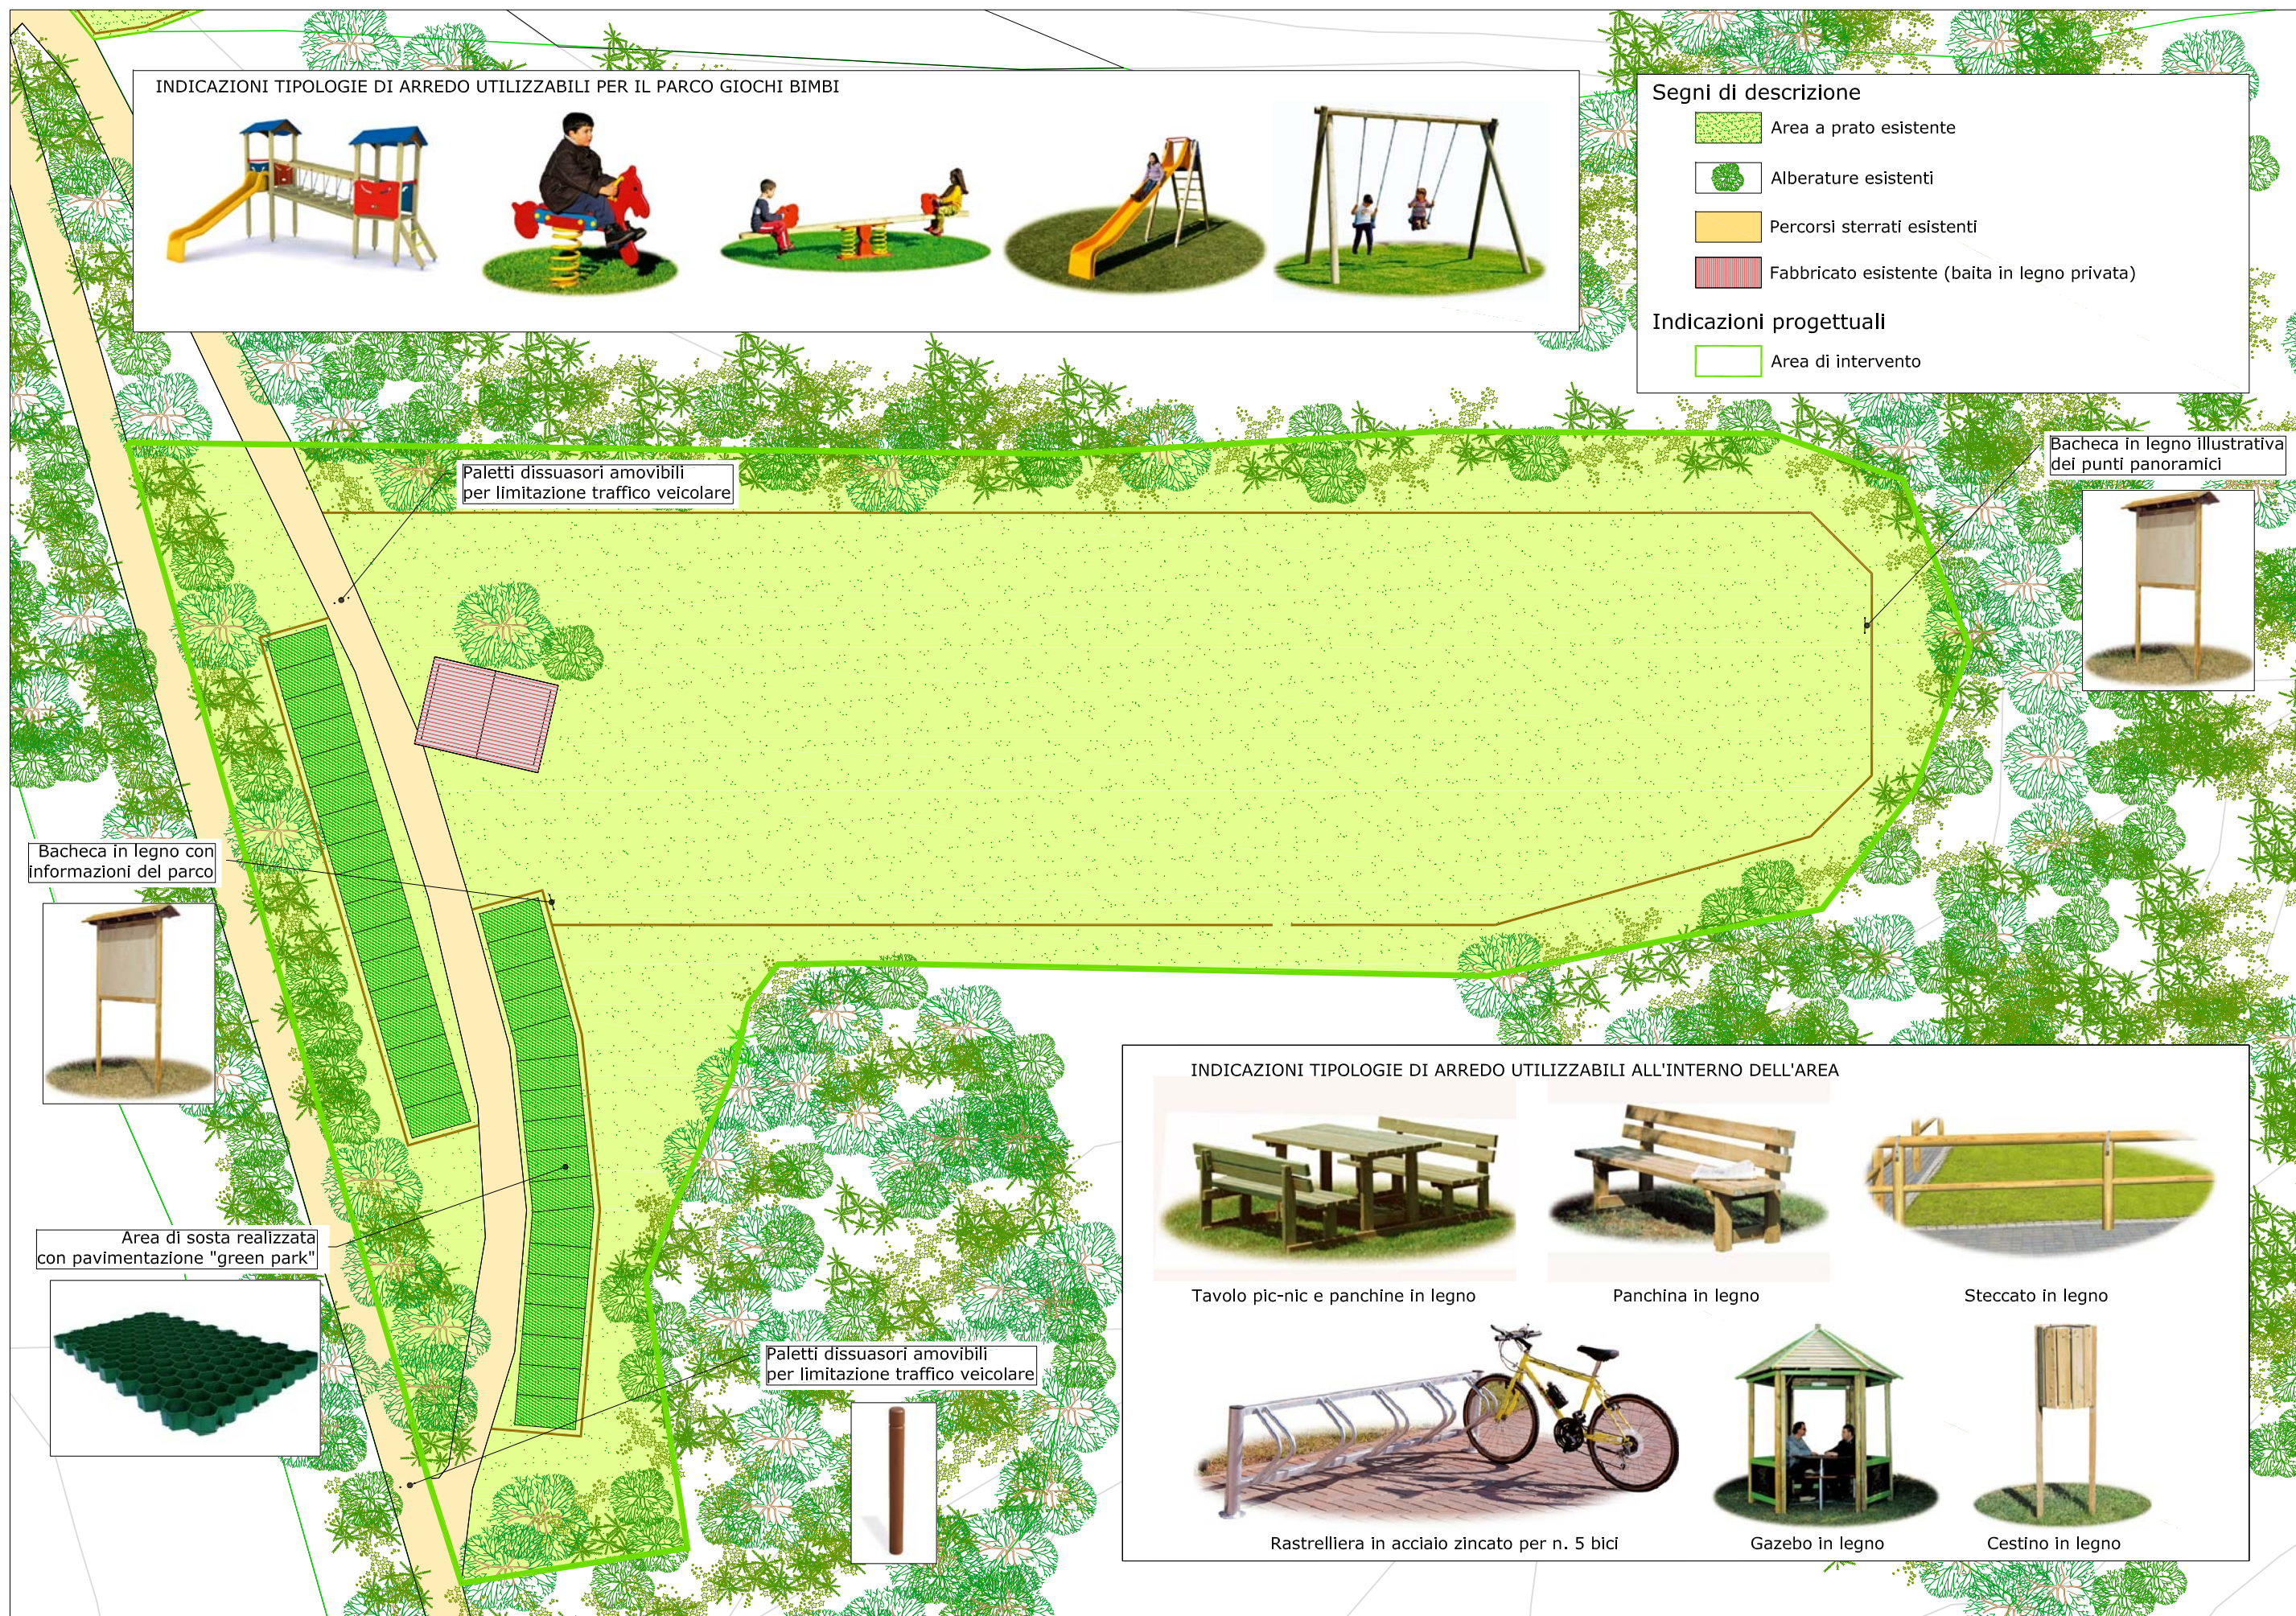

ELABORATO 4.3 - I PRATI DI BELVEDERE - Indicazioni progettuali e di arredo scala 1:500