



COMUNE DI ALBETTONE
Provincia di VICENZA

Var 1
P.I.

Elaborato

7

2


Scala

1:10.000

TAVOLA A.U.C. E INTERVENTI DI VAR. 1 P.I.

Perimetrazione degli ambiti urbanizzazione consolidata (AUC) - art. 2, comma 1, lett. e), LR 14/2017 - aggiornata secondo le indicazioni e gli schemi esemplificativi forniti al Capitolo 3 dell'Allegato B alla D.G.R. 668/2018 DI Var. 1 PAT E INTERVENTI DI VAR. 1 P.I.

Adottato con D.C.C. n. del
Approvato con D.C.C. n. del

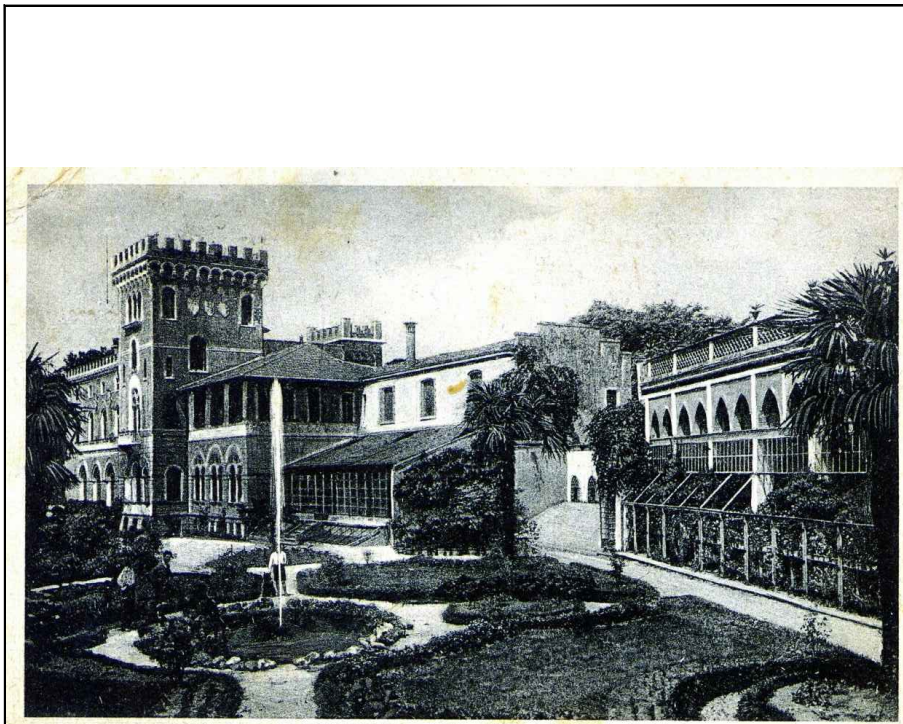

ALBETTONE - Villa Costa Negri de Salvi

UFFICIO TECNICO COMUNALE
Geom. Sergio Barbieri

IL PROGETTISTA
Studio Associato Zanella
Dott. Pian. Terr.le Alice Zanella
Architettura e Urbanistica
Via Vittime delle Folie, 74/6
36025 Noventa Vic. (VI)
Tel 0444 787040 Fax 0444 787326
info@studiozanella.it



Realizzazione informatica:
Studio Associato Zanella

Data Ottobre 2020

LEGENDA

- Confine comunale
- Ambiti di urbanizzazione consolidata (A.U.C.), art. 2, comma 1, lett. e), L.R. 14/2017 desunti da:
 - Perimetro Z.T.O.
 - x: Tipo di Z.T.O.
 - y: Numero di riferimento dell'area
 - Zone E4 di P.R.G.
 - Edificazione diffusa
 - Edifici di cui all'art. 10, LR 24/85 di PRG (n. = n. di riferimento Scheda B di PRG)
 - Nucleo con valore storico - ambientale di cui all'art. 10, LR 24/85 di PRG
 - Riqualificazione e riconversione fabbricati ex fornace da calce di via Forni
 - Aree già sottoposte a procedura SUAP
 - Attività Produttive Fuori Zona di PRG
 - Attività produttive da trasferire e/o trasformare
 - Piano Urbanistico Attuativo approvato e convenzionato
 - Viabilità (esistente e di progetto)

INTERVENTI DI Var. 1 P.I. CON NUMERAZIONE
CORRISPONDENTE ALLA TABELLA DI CUI ALL'ELAB. 7.1, CAP. 3

Ambito di intervento di Var 1 P.I.

