

COMUNE DI ALBETTONNE PROVINCIA DI VICENZA

OGGETTO:

**VARIANTE PARZIALE DI P.R.G. N. 33 "PARCO
CAMPAGNA DI COLLE SAN GIORGIO" IN
ADEGUAMENTO AL P.A.MO.B.**

**L.R. 11/2004 E S.M.I., ART. 48, COMMA 1 TER
L.R. 61/85, ART. 50, COMMA 9**

ELABORATO:

**ESTRATTO TAV. 13.1 DI P.R.G. – STATO DI FATTO
SCALA 1:5000**

**ESTRATTO TAV. 13.1 DI P.R.G. – STATO DI VARIANTE
SCALA 1:5000**

**ADOTTATA DAL CONSIGLIO COMUNALE CON DEL. N. DEL
APPROVATA DAL CONSIGLIO COMUNALE CON DEL. N. DEL**

FIRMA:

IL SINDACO

IL SEGRETARIO

STUDIO ASSOCIATO ZANELLA**ARCHITETTURA . URBANISTICA . INGEGNERIA**

Zanella Adriano Geometra
Zanella Alessandra Architetto
Zanella Alice Pianificatore Territoriale Urbanista ed Ambientale


Sede:

Via Vittime delle Foibe, 74/6
36025 Noventa Vicentina (VI)
Tel. 0444.787040 0444.760099 info@studiozanella.it
Fax 0444.787326 www.studiozanella.it


TIMBRO FIRMA

.....

A termini di legge ci riserviamo la proprietà di questo disegno con divieto di riprodurlo o di renderlo noto, anche in parte, a terzi o a Ditte concorrenti senza nostra autorizzazione scritta. Legge 633 art. 9 e 99 del 22/04/1947.

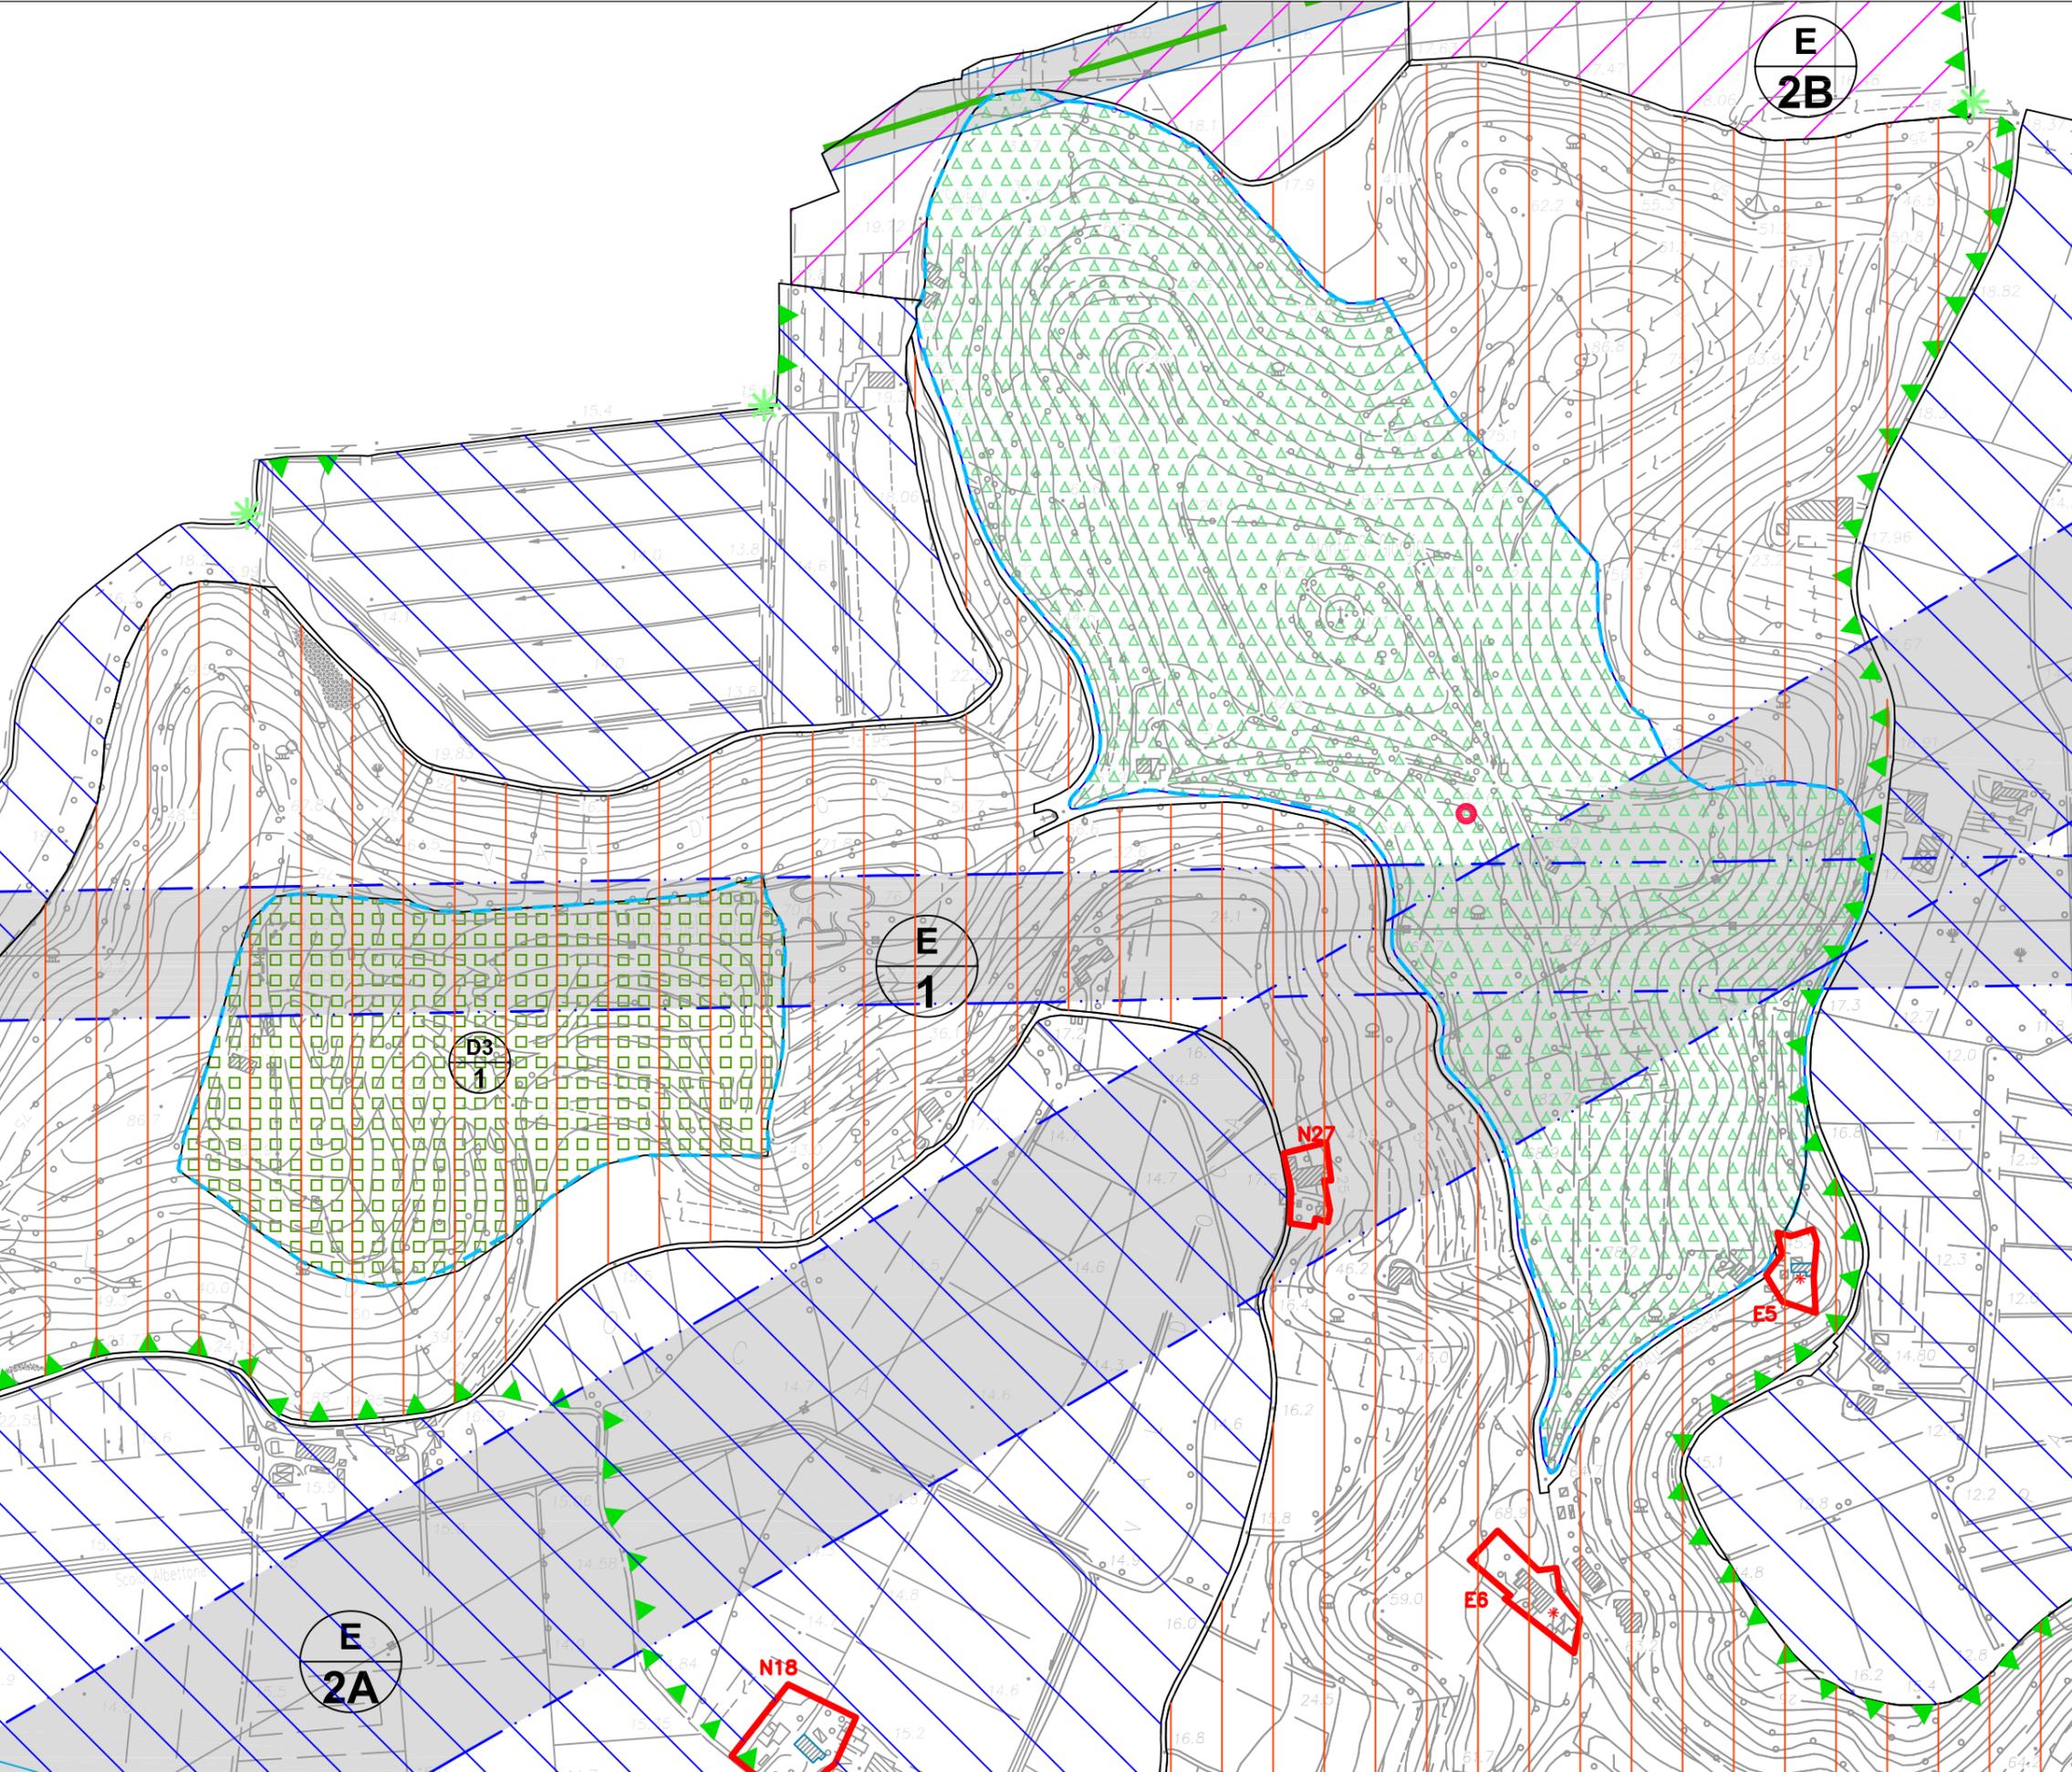

- ZONA A
- ZONA B
- ZONA C1
- ZONA C2
- ZONA D1 - INDUSTRIA - ARTIGIANATO DI PRODUZIONE
- ZONA D2 - COMMERCIO - DIREZIONALITA' - ARTIGIANATO DI SERVIZIO
- ZONA D3 - VILLAGGI TURISTICI - CAMPEGGI - AGGREGAZIONI RICETTIVE
- ZONA D4 - AGROINDUSTRIA
- ATTIVITA' PRODUTTIVA DA CONFERMARE
- ATTIVITA' PRODUTTIVA DA BLOCCARE
- ATTIVITA' PRODUTTIVA DA TRASFERIRE
- ZONA AGRICOLA E1
- ZONA AGRICOLA E2A
- ZONA AGRICOLA E2B
- ZONA AGRICOLA E3
- NUCLEI RURALI E4
- AREE PER ISTRUZIONE
- AREE PER ATTREZZATURE DI INTERESSE COMUNE
- AREE ATTREZZATURE A PARCO GIOCO E SPORT
- AREE PER PARCHEGGI
- AREE CONVENZIONATE VIGENTI
- OBBLIGO STRUMENTO URBANISTICO ATTUATIVO
- FASCE O ZONE DI RISPETTO - CONI VISUALI
- EDIFICI E NUCLEI DI CUI ALL'ART. 10 L.R. 24/85
- EDIFICI DI CUI ALL'ART. 10 L.R. 24/85
- VINCOLO MONUMENTALE
- EDIFICI CON TIPO DI INTERVENTO CODIFICATO
- VINCOLO AMBIENTALE - PAESAGGISTICO
- VINCOLO FORESTALE - IDROGEOLOGICO
- ZONA DA SOTTOPORRE A VINCOLO IN RAPPORTO ALLA COLTIVAZIONE DI CAVES
- LIMITE FASCIA DI RISPETTO FLUVIALE DI CUI ALLA L. 431/85
- PARCO NATURALE
- VERDE PRIVATO
- VIABILITA' STRADALE ESISTENTE
- VIABILITA' STRADALE DI PROGETTO
- LOTTI LIBERI
- UNITA' PRODUTTIVA SCHEDATA AI SENSI DELLA L.R. DEL 5 MARZO 1987 N. 11
- AMBITI DI EDIFICAZIONE ZONA "C"

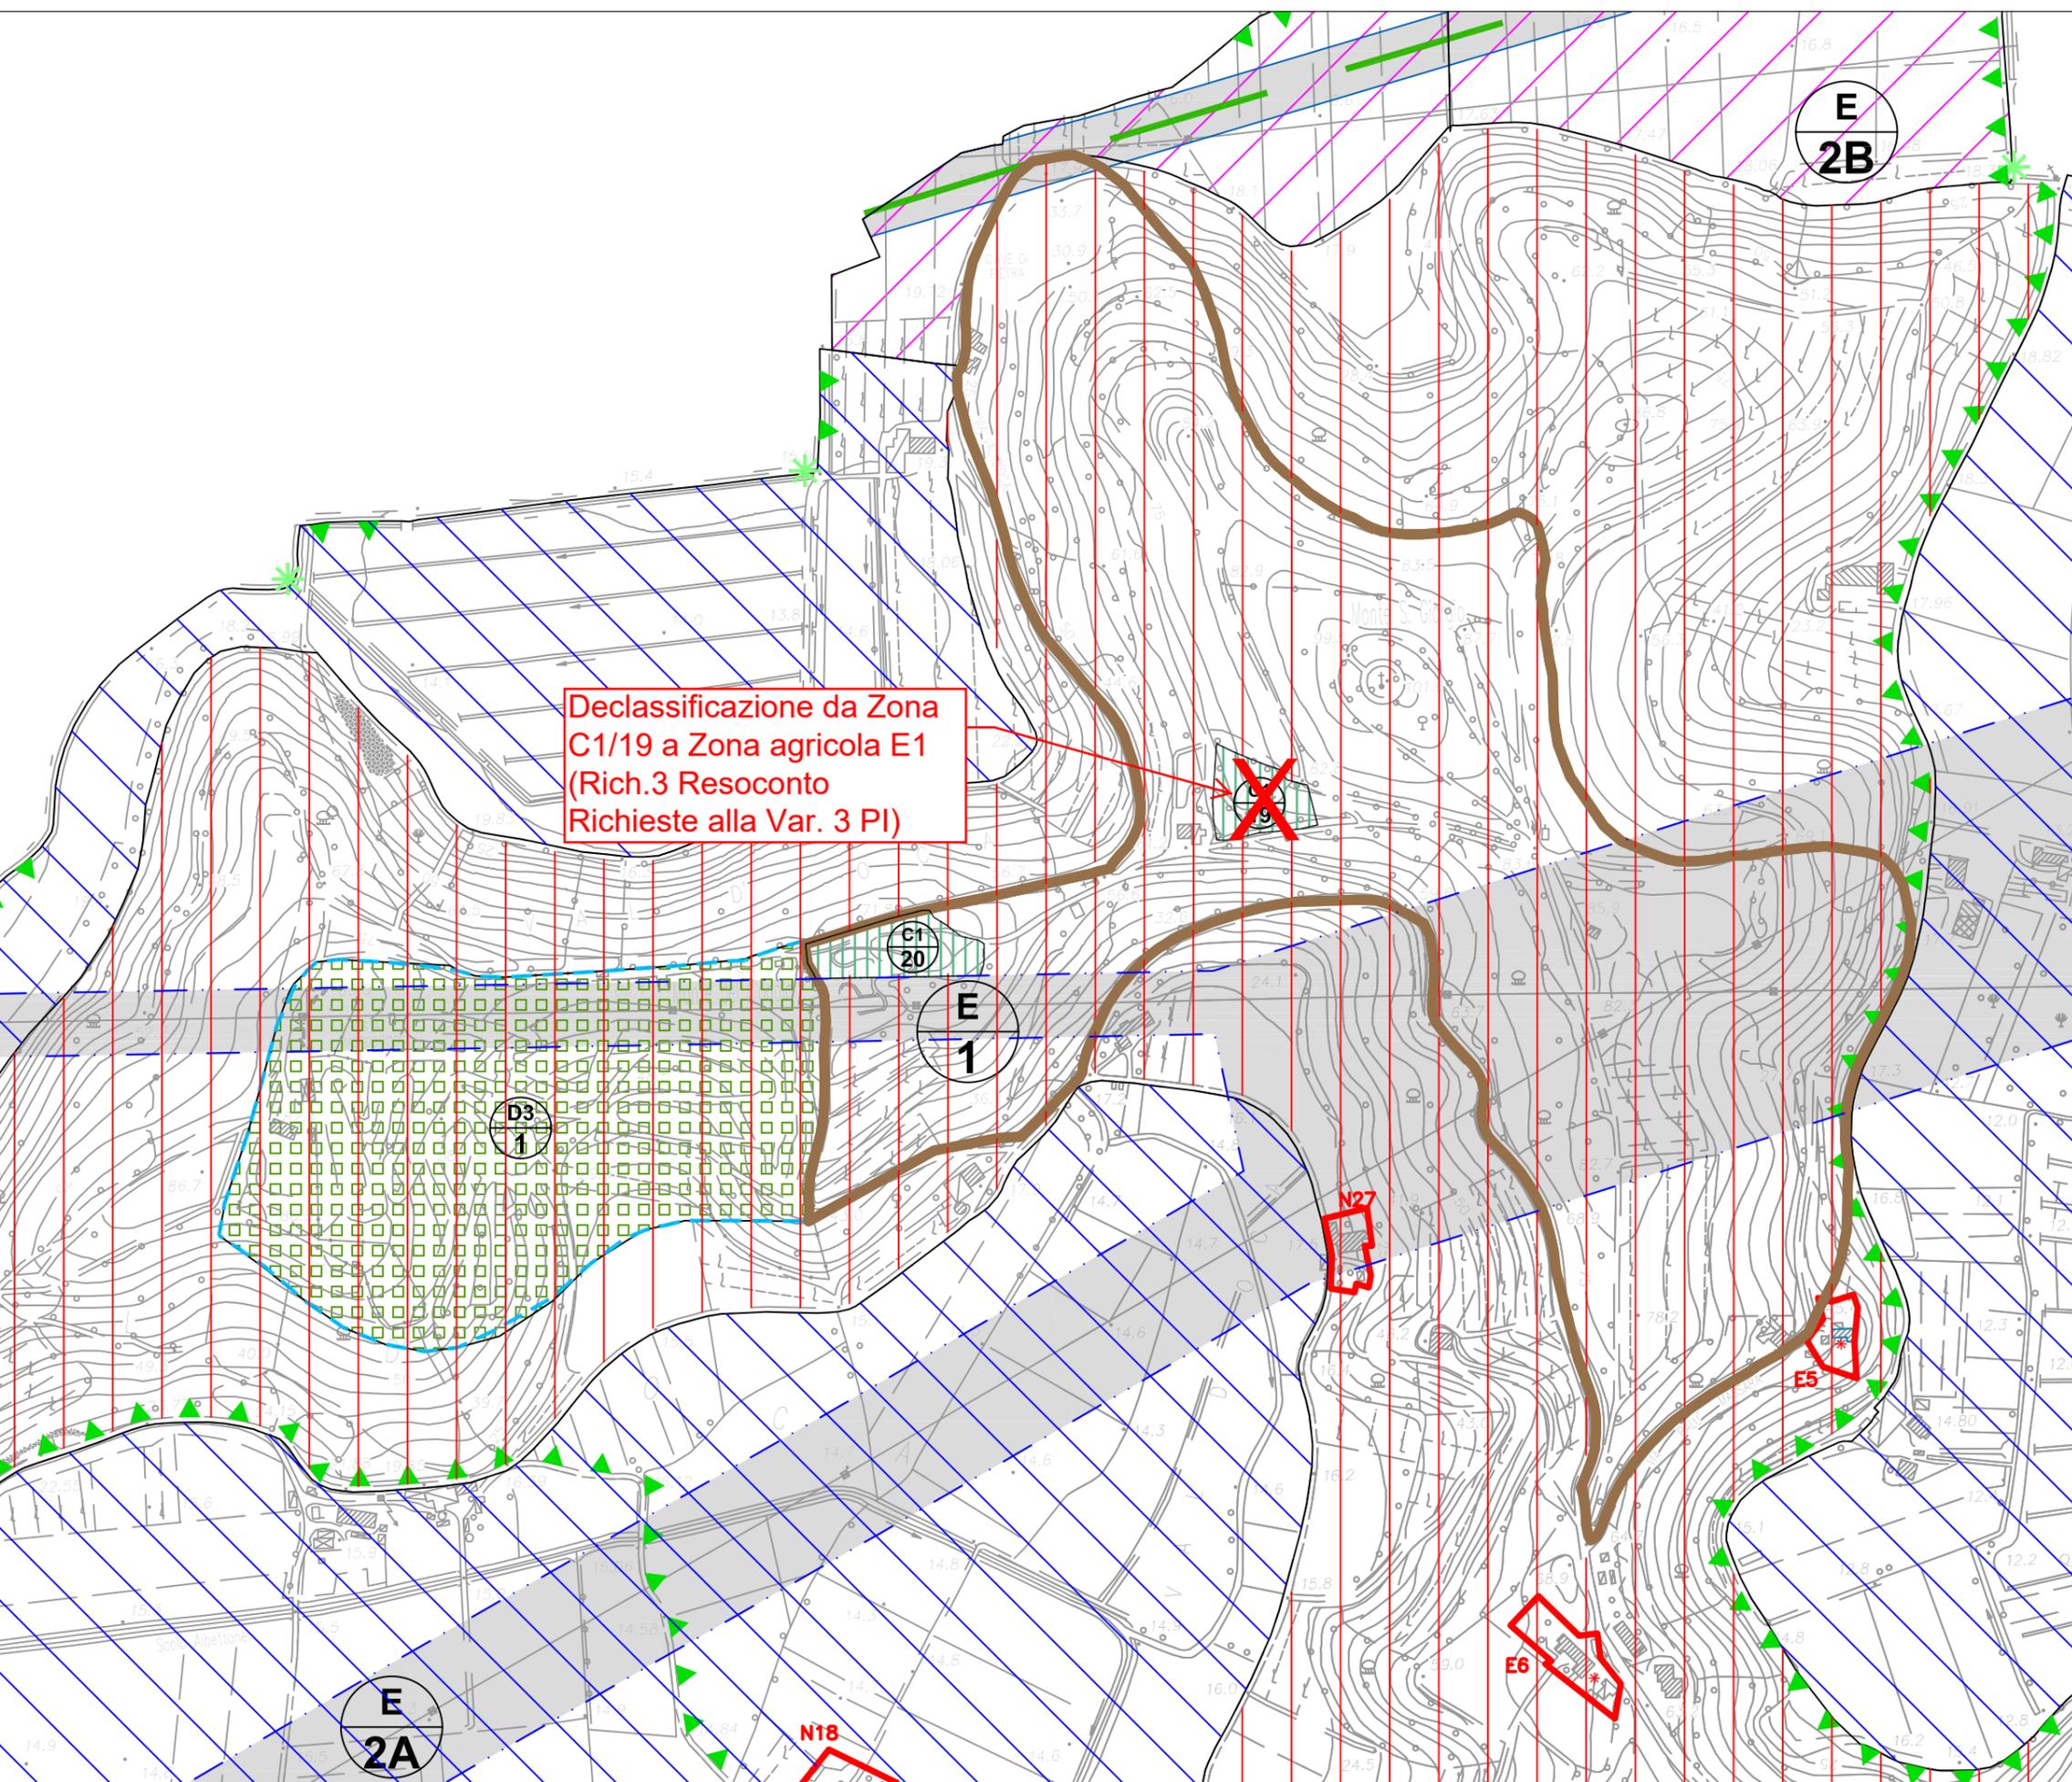

Declassificazione da Zona C1/19 a Zona agricola E1 (Rich.3 Resoconto Richieste alla Var. 3 PI)

- ZONA A
- ZONA B
- ZONA C1
- ZONA C2
- ZONA D1 - INDUSTRIA - ARTIGIANATO DI PRODUZIONE
- ZONA D2 - COMMERCIO - DIREZIONALITA' - ARTIGIANATO DI SERVIZIO
- ZONA D3 - VILLAGGI TURISTICI - CAMPEGGI - AGGREGAZIONI RICETTIVE
- ZONA D4 - AGROINDUSTRIA
- ATTIVITA' PRODUTTIVA DA CONFERMARE
- ATTIVITA' PRODUTTIVA DA BLOCCARE
- ATTIVITA' PRODUTTIVA DA TRASFERIRE
- ZONA AGRICOLA E1
- ZONA AGRICOLA E2A
- ZONA AGRICOLA E2B
- ZONA AGRICOLA E3
- NUCLEI RURALI E4
- AREE PER ISTRUZIONE
- AREE PER ATTREZZATURE DI INTERESSE COMUNE
- AREE ATTREZZATURE A PARCO GIOCO E SPORT
- AREE PER PARCHEGGI
- AREE CONVENZIONATE VIGENTI
- OBBLIGO STRUMENTO URBANISTICO ATTUATIVO
- FASCE O ZONE DI RISPETTO - CONI VISUALI
- EDIFICI E NUCLEI DI CUI ALL'ART. 10 L.R. 24/85
- EDIFICI DI CUI ALL'ART. 10 L.R. 24/85
- VINCOLO MONUMENTALE
- EDIFICI CON TIPO DI INTERVENTO CODIFICATO
- VINCOLO AMBIENTALE - PAESAGGISTICO
- VINCOLO FORESTALE - IDROGEOLOGICO
- ZONA DA SOTTOPORRE A VINCOLO IN RAPPORTO ALLA COLTIVAZIONE DI CAVE
- LIMITE FASCIA DI RISPETTO FLUVIALE DI CUI ALLA L. 431/85
- PARCO CAMPAGNA DI COLLE SAN GIORGIO
- VERDE PRIVATO
- VIABILITA' STRADALE ESISTENTE
- VIABILITA' STRADALE DI PROGETTO
- LOTTI LIBERI
- UNITA' PRODUTTIVA SCHEDATA AI SENSI DELLA L.R. DEL 5 MARZO 1987 N. 11
- AMBITI DI EDIFICAZIONE ZONA "C"