


PLANIMETRIA CON INDICAZIONE SOTTOSERVIZI
Scala 1:200

LEGENDA SOTTOSERVIZI	
	PROFILO AREA INTERVENTO E SEDIME NUOVO FABBRICATO
	LINEE ELETTRICHE MT INTERRATE 20.000 V - ENEL Distribuzione S.p.A.
	LINEE ELETTRICHE BT INTERRATE - ENEL Distribuzione S.p.A.
	METANODOTTO - gestione ENEL Rete Gas S.p.A.
	ACQUEDOTTO CONSORTILE - gestione Centro Veneto Servizi
	FOGNATURA CONSORTILE - gestione Centro Veneto Servizi
	RETE ACQUE BIANCHE - gestione Comune di Alonte

LEGENDA DEMOLIZIONI	
	PROFILO AREA INTERVENTO E SEDIME NUOVO FABBRICATO
	DEMOLIZIONE MANUFATTI
	DEMOLIZIONE PAVIMENTAZIONE

NOTE E PRESCRIZIONI

PRIMA DELL'INIZIO DEI LAVORI DI DEMOLIZIONE E DI SCAVO DOVRANNO ESSERE VERIFICATI I SOTTOSERVIZI PRESENTI ALL'INTERNO E IN PROSSIMITA' DELL'AREA DI INTERVENTO, L'ESECUZIONE DI INTERVENTI DI MODIFICA DEGLI STESSI DOVRANNO ESSERE ESEGUITI IN ACCORDO CON GLI ENTI GESTORI.

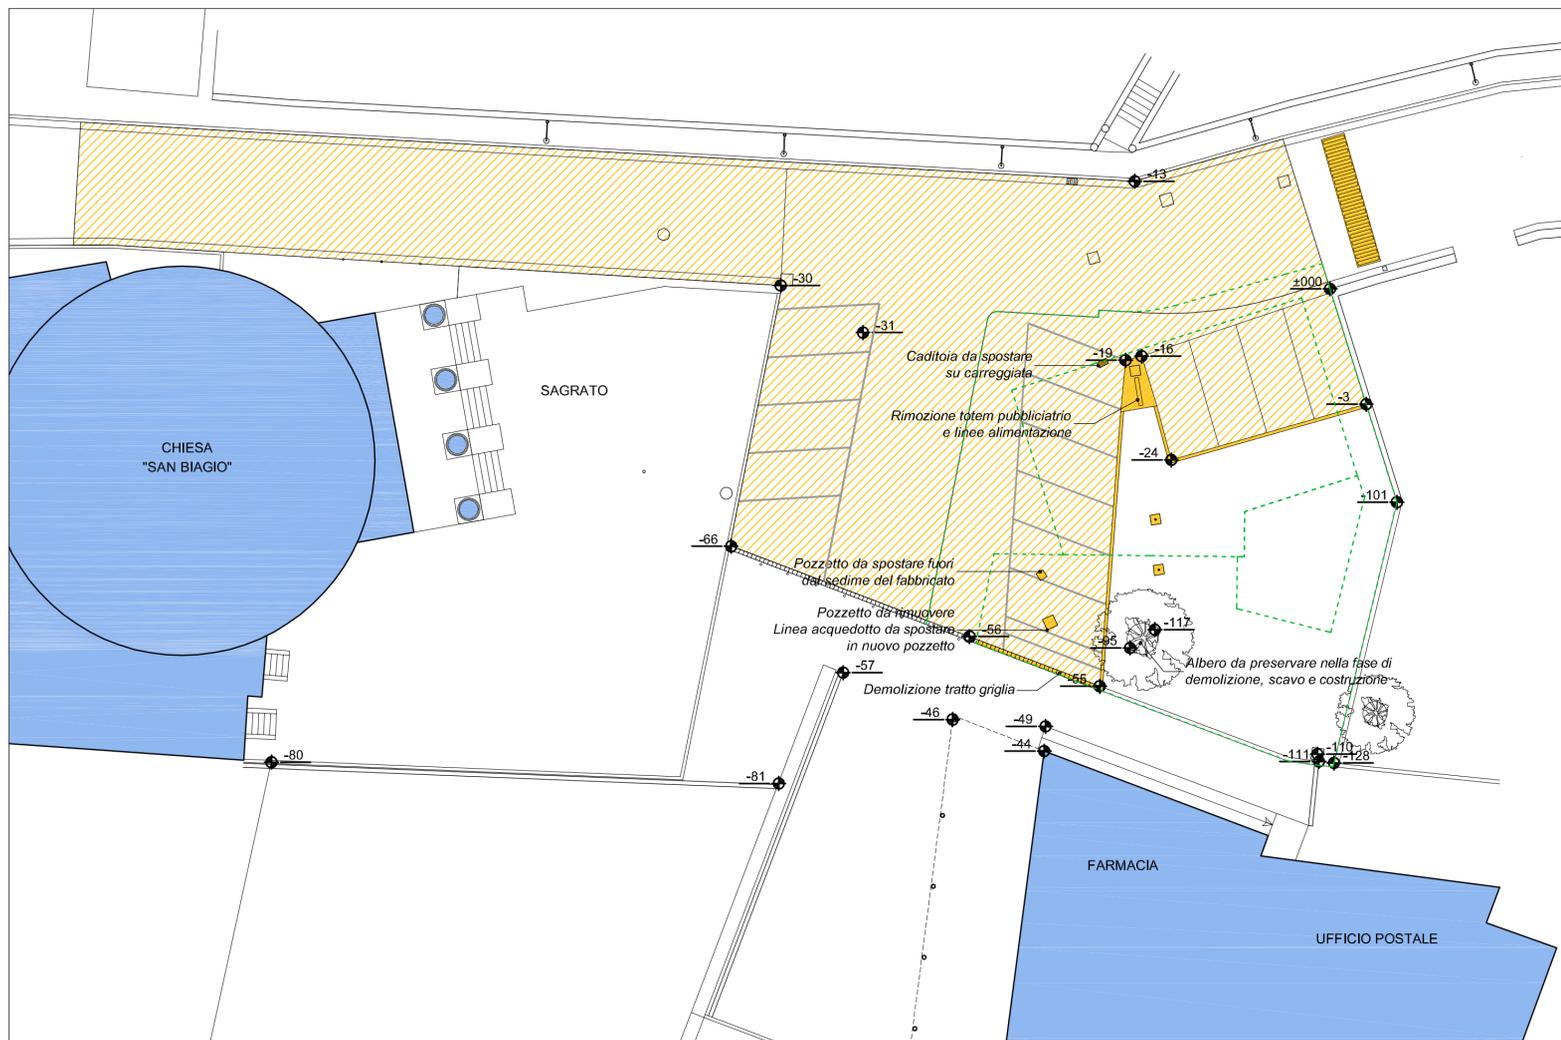

PLANIMETRIA STATO ATTUALE CON INDICAZIONE DEMOLIZIONI
Scala 1:200



COMUNE DI ALONTE
Provincia di Vicenza

PROGETTO DEFINITIVO

PROGETTO PER LA COSTRUZIONE DI UN CENTRO DI AGGREGAZIONE SOCIALE

COMMITTENTE
Comune di Alonte (Vi)

RESPONSABILE DEL PROCEDIMENTO
Arch. Andrea Dovigo

PROGETTO
Arch. Caterina Zaupa Arch. Enzo Guiotto

www.spazioarchitettura.com
 SPAZIO ARCHITETTURA - STUDIO TECNICO ASSOCIATO ARCHITETTI CATERINA ZAUPA ENZO GUIOTTO
 Via Monte Pasabio 19 - 38073 Corchedo Vicentino (VI) - Tel e fax +39 0445 952 280 - email info@spazioarchitettura.com - C.F. e P.IVA 0255820241

TAVOLA	ELABORATO
ED 02	PLANIMETRIE SOTTOSERVIZI E STATO ATTUALE CON DEMOLIZIONI
SCALA	DATA
1:200	22.05.2015
	AGGIORNAMENTI
	00/

A TERMINI DI LEGGE SI RISERVA LA PROPRIETA' DI QUESTO ELABORATO CON DIVIETO DI RIPRODURLO O RENDERLO COMUNQUE NOTO A TERZI, SENZA PREVENTIVA AUTORIZZAZIONE SCRITTA.