



planivolumetrico edificio A - scala 1:200

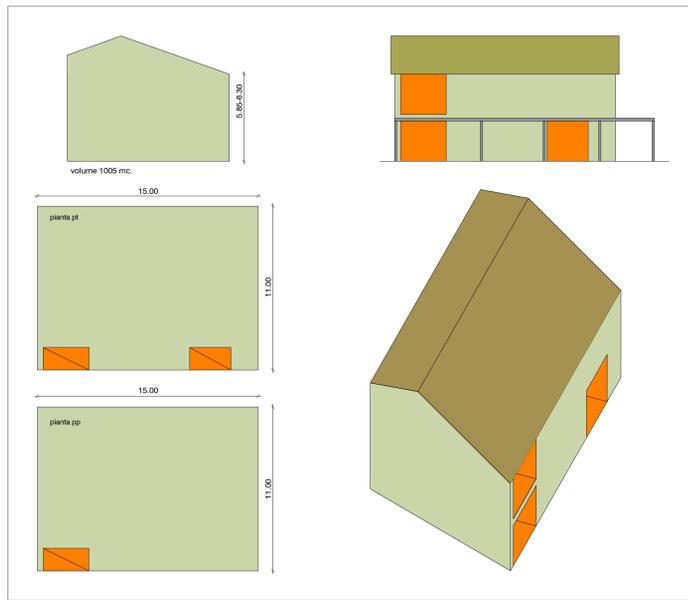


planivolumetrico edificio B - scala 1:200

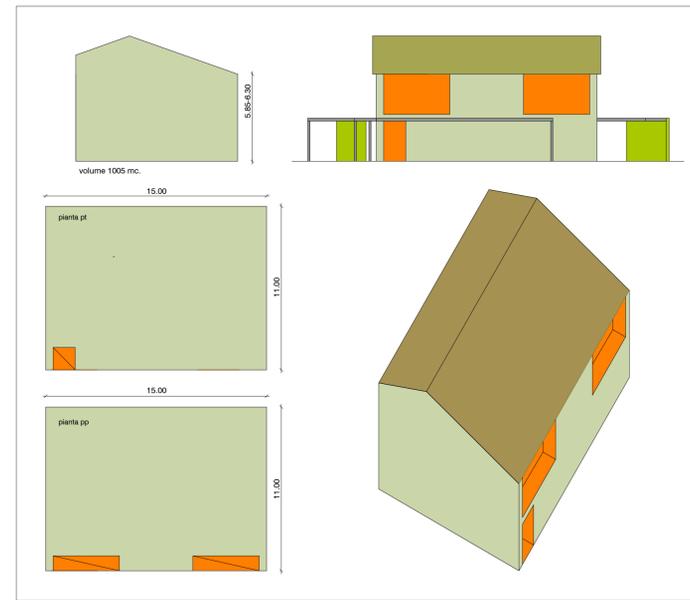

planivolumetrico edificio B - scala 1:200




prospetto ovest - scala 1:200

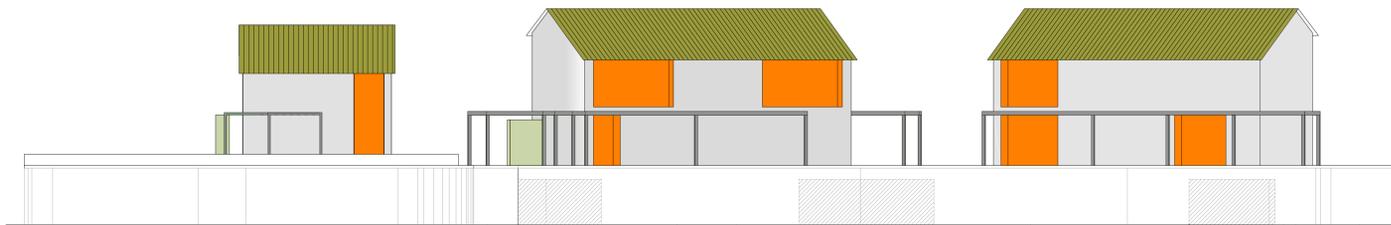

prospetto sud - scala 1:200



esempio composizione formale fronte principale dell'edificio - scala 1: 100

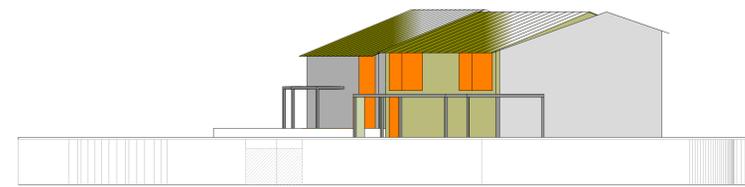

prospetto est - scala 1:200

COMUNE DI ALONTE
Provincia di Vicenza

**PIANO PARTICOLAREGGIATO
" CA' ALTA "**

**MODIFICA CONFORMATIVA EDIFICIO A
DEL COMPARTO A**

TAVOLA N. 2
planivolumetrico edifici A - B - C
prospetti
esempio di composizione formale edificio A
planim.- comparto A con distanza edifici
planim.- comparto A sovrapposizioni
planim.- comparto A progetto

I Richiedenti:
ZILLOTTO LUCA _____
PILLON SILVIA _____

IL TECNICO

Geometra Marco Marin Via Teorghio, 83 36040 ORGIANO - VI - Tel. Fax. 0444- 774302 Cell. 347 - 4576283 e-mail marco.marin2@tin.it P. Iva 0295620247

