




Inquadramento con estratto mappa catastale




Inquadramento con piano interventi

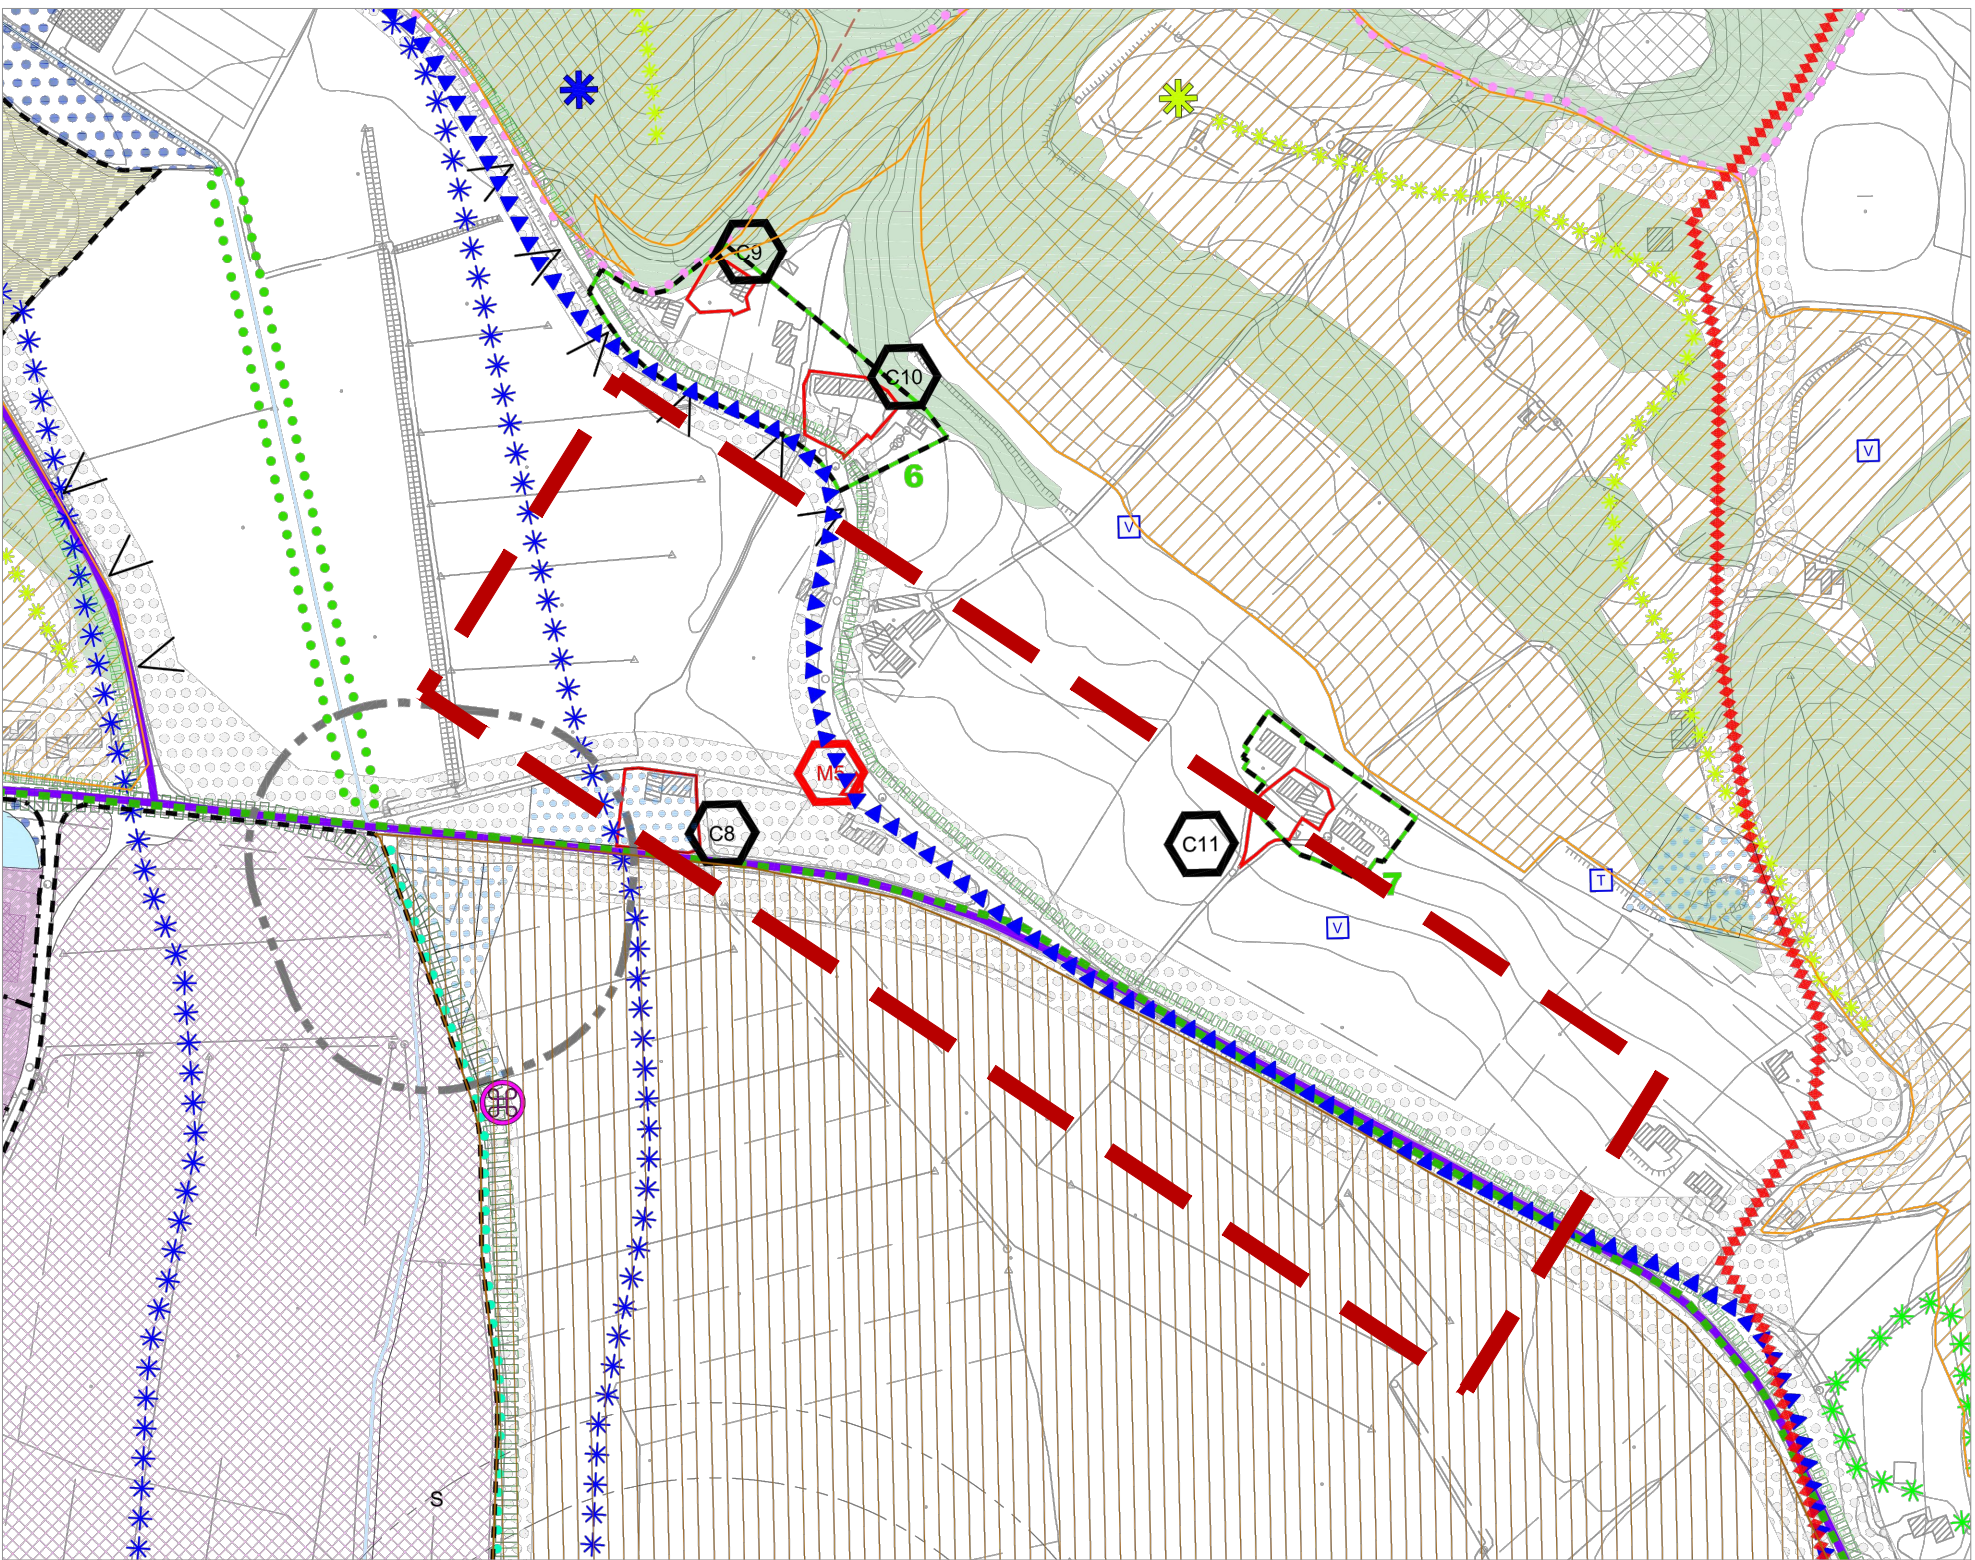

Ortofoto

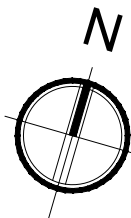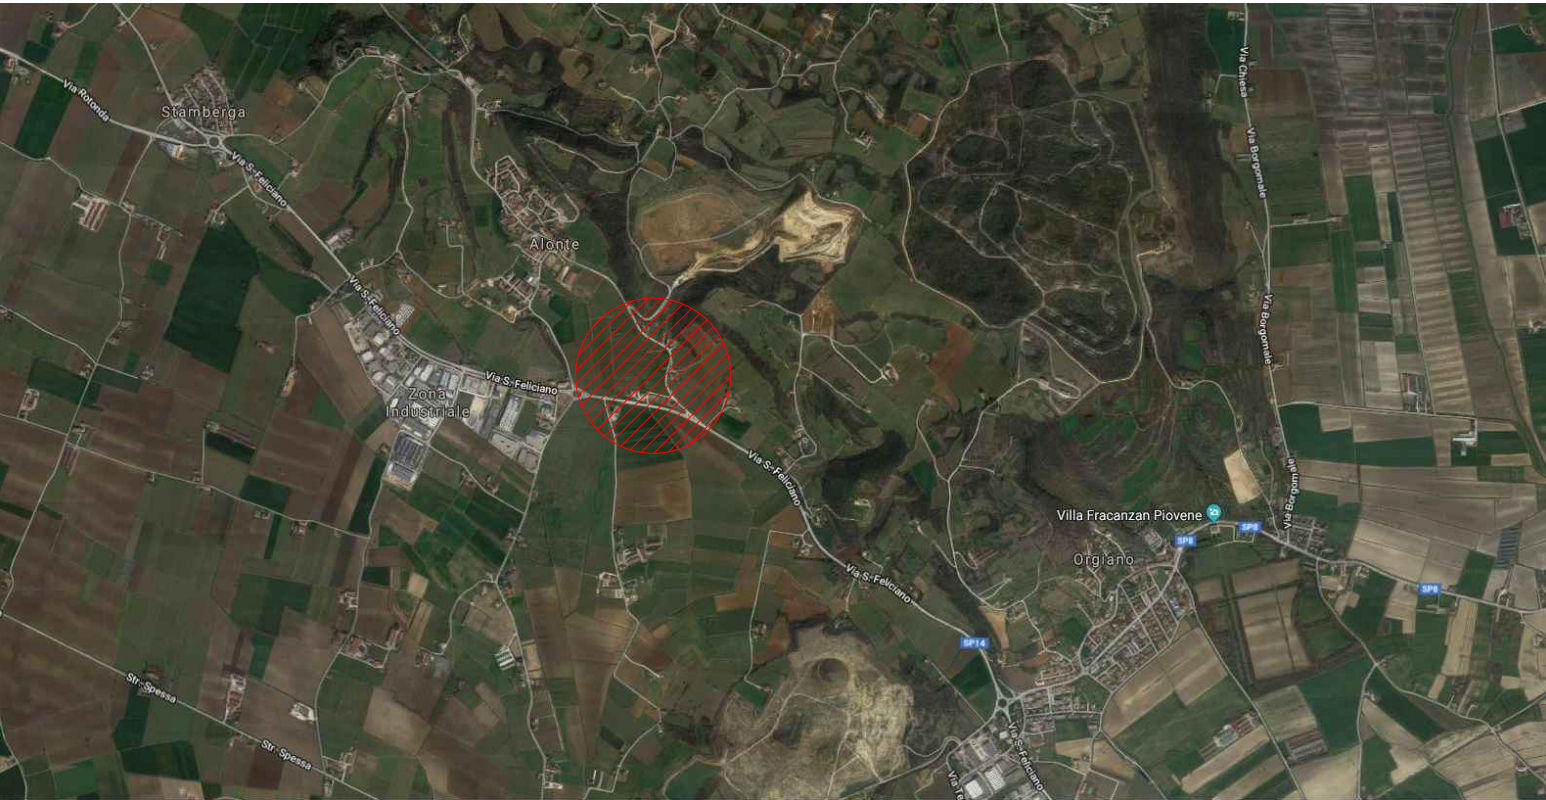

Planimetria di inquadramento dell'intervento - Scala 1:5000

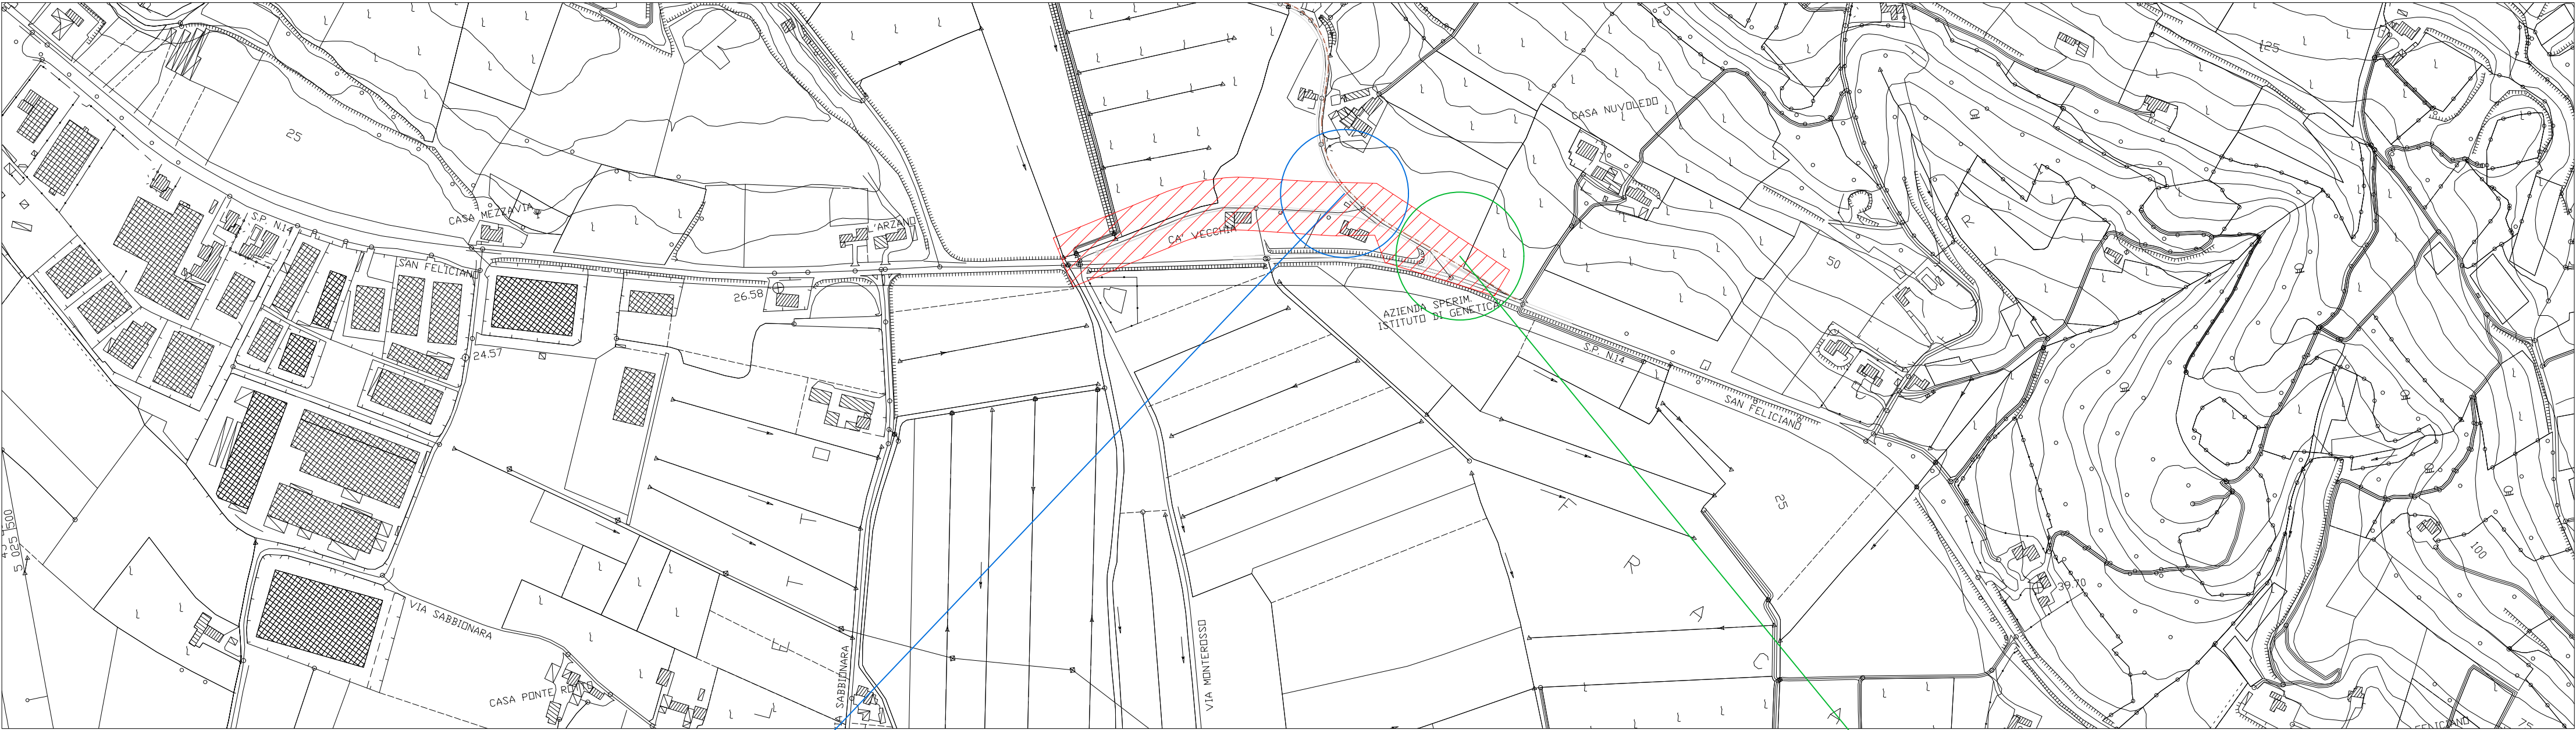

PROGETTO DEFINITIVO

LAVORI DI ADEGUAMENTO, A FAVORE DELLA SICUREZZA STRADALE, DELL'INTERSEZIONE A RASO TRA LA STRADA COMUNALE DENOMINATA VIA CAMPOLONGO E LA S.P. N. 125 SAN FELICIANO

ELABORATO						TAVOLA N°	
INQUADRAMENTO GENERALE						T01	
SCALA						1:5000	
Committente			Progettista Responsabile			Responsabile Unico del Procedimento	
Comune di Alonte Piazza Santa Savina, 9 36045 ALONTE (VI) C.F. - P.IVA 00534310248 Tel. 0444 439203 - Fax 0444 835229 protocollo.comune.alonte.vi@pecveneto.it			Ing. Giorgio Valle 			Arch. Andrea Dovigo	
COMMESSA	REV. N°	DATA	REDATTO	VERIFICATO	APPROVATO	CODICE ELABORATO	
1067_2020	00	07/08/2020	Geom. Fontana	Ing. Scopel	Ing. Valle	01_DG_01_00_00_T01	