


Planivolumetrico edificio A - scala 1:200

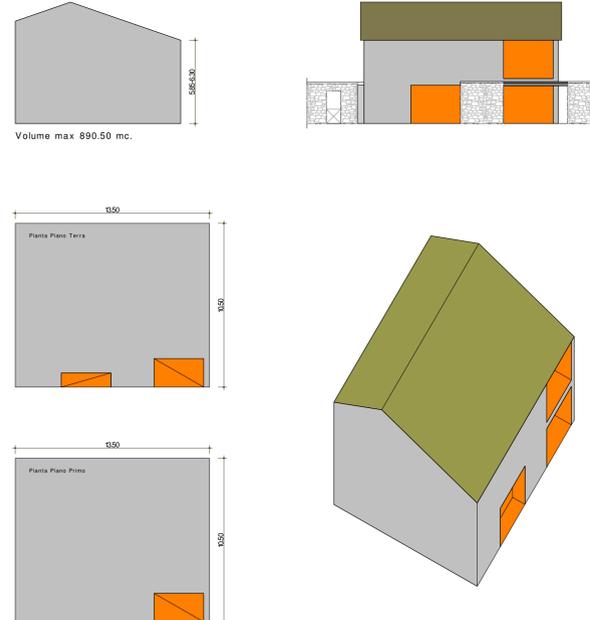

Planivolumetrico edificio B - scala 1:200




Planivolumetrico edificio C - scala 1:200



Prospetto sud - scala 1:200



Prospetto est - scala 1:200

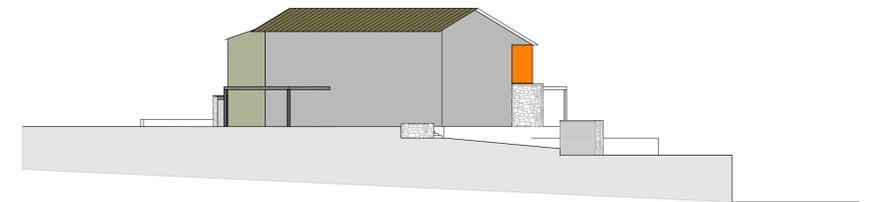

Prospetto ovest - scala 1:200



Esempio composizione formale fronte principale dell'edificio - scala 1:100

PIANO PARTICOLAREGGIATO
"CA' ALTA"
MODIFICA CONFORMATIVA
DEL COMPARTO 1-B

COMUNE DI ALONTE
Provincia di Vicenza


COMMITTENTI:
ImpreGILA srl

TAV. N. **02**

ELABORATI GRAFICI:
TAV. 02 - PLANVOLUMETRICO EDIFICI A-B-C
PROSPETTI
ESEMPIO DI COMPOSIZIONE FORMALE
PLANIM. COMPARTO 1-B CON DISTANZE EDIFICI
PLANIMETRIA COMPARTO 1-B - PROGETTO

DATA: GIUGNO 2023 REV. SCALA: 1:500-200-100

PROGETTISTA:

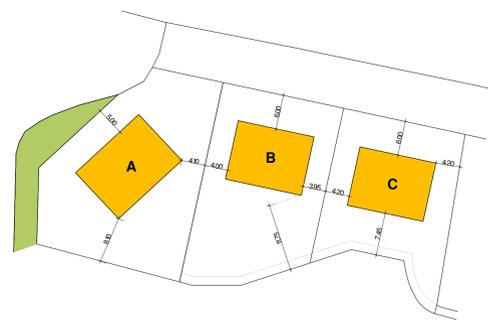

PROGETTO: planimetria con distanze fabbricati
scala 1:500



Planimetria comparto 1-B - scala 1:200

