



 <p>Dott. Arch. SERGIO POLESE via E. De Amicis n° 49 31013-Codogne (TV) TEL. 0438/796028-3477201188</p>	comune di: CODOGNE'	tavola: 2
	committente: L.D.B. di Carnelos Lino	data: APRILE 2013
progetto: PROGETTO PER LA REALIZZAZIONE DI UNA ROTATORIA A CIMAVILLA DI CODOGNE' TRA VIA E.FERMI E VIA MOLINO	scala: 1:50, 1:100, 1:200	
oggetto: INTERVENTO DI PROGETTO SU C.T.R. INGRANDIMENTO DELL'INTERVENTO SEZIONI STRADALI "A-A" e "B-B"		

Sezione stradale "A-A"

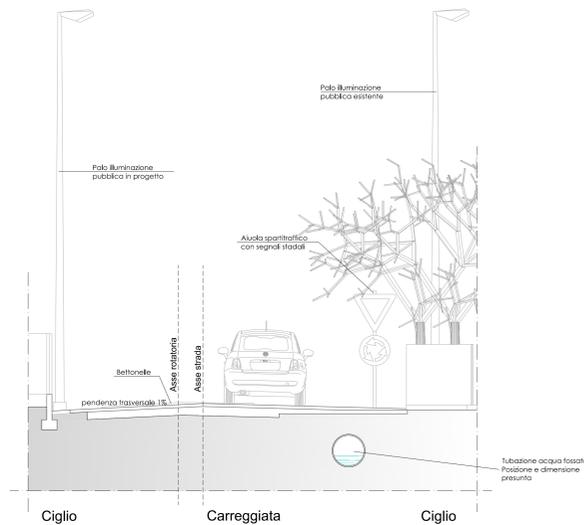

Sezione stradale "B-B"

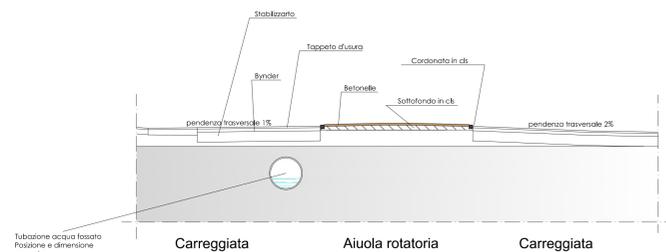

LEGENDA

albero	segnaletica stradale
caditoia	marciapiedi
pozzetto ill. pubblica	ciglio strada di progetto
pozzetto acquedotto	ciglio strada esistente
pozzetto gas metano	unghia
pozzetto generico	fosso
lampione ill. pubblica	asse fosso
palo telefono	ponte/spalletta ponte
recinzione esistente	caditoia a griglia
fabbricati esistenti	