
SEZIONI STRADALI

scala 1:50

Sezione stradale "A-A"

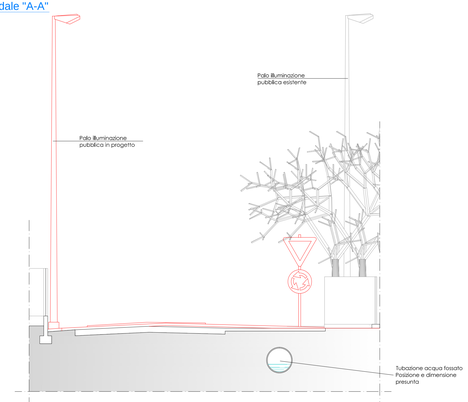

Sezione stradale "B-B"


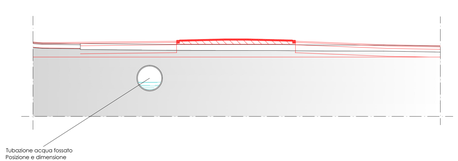


TAVOLA COMPARATIVA DELL'INTERVENTO

scala 1:200

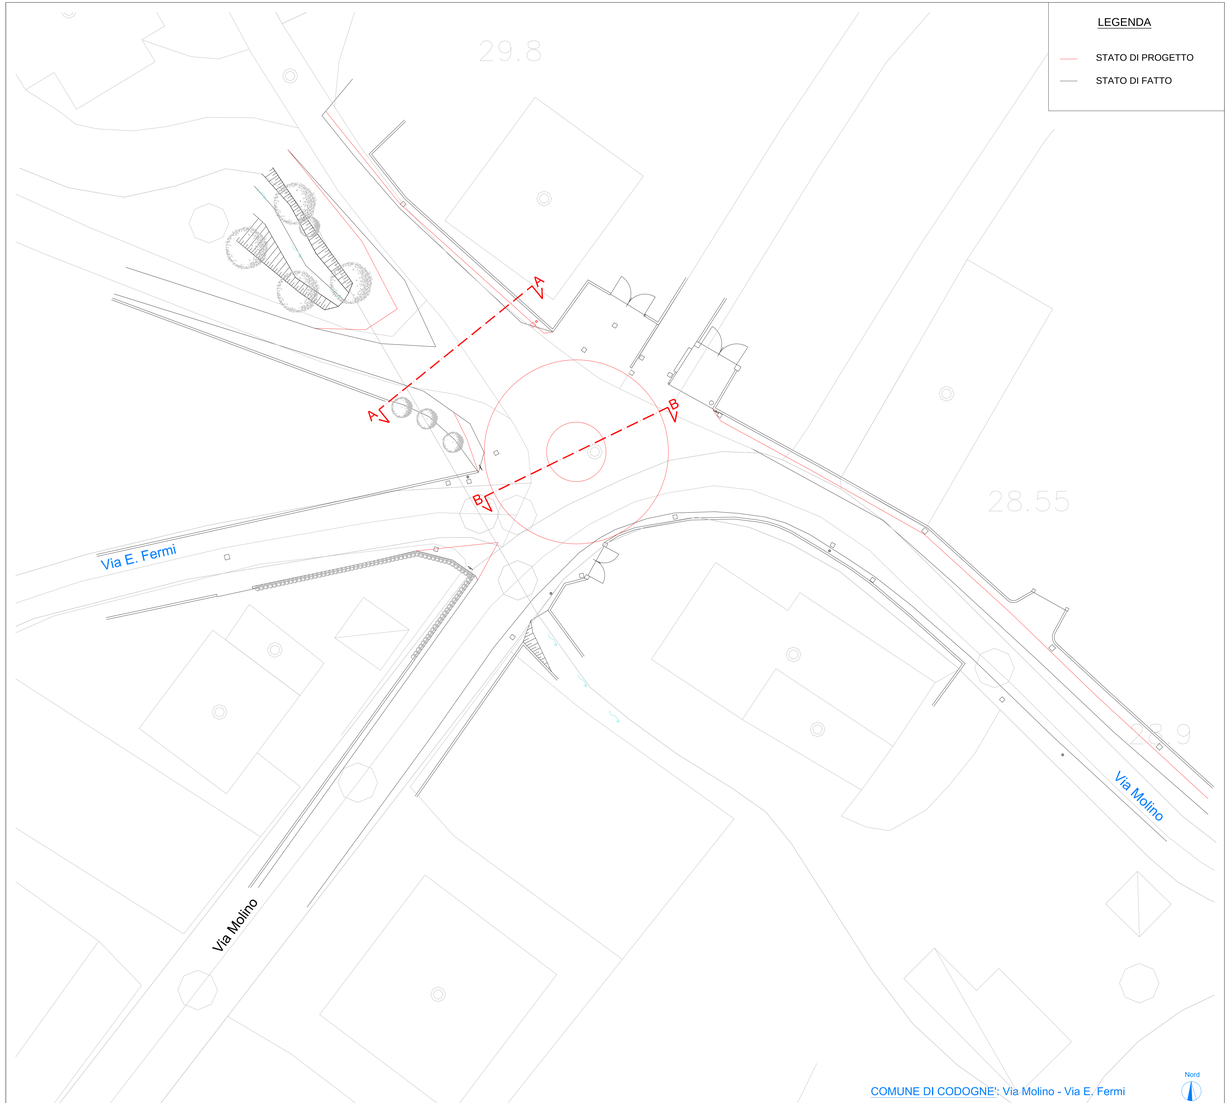

COMUNE DI CODOGNE': Via Molino - Via E. Fermi

Dott.Arch.
SERGIO POLESEL
via E. De Amicis n° 49
-31013- Codogne'(TV)
TEL 0438/796028-3477201188

il tecnico :

il committente :

comune di : CODOGNE'

committente : L.D.B. di Carnelos Lino

progetto : PROGETTO PER LA REALIZZAZIONE DI UNA ROTATORIA A CIMAVILLA DI CODOGNE' TRA VIA E. FERMI E VIA MOLINO

oggetto : TAVOLA COMPARATIVA DELL'INTERVENTO SEZIONI STRADALI "A-A" e "B-B"

tavola : 3

data dis. : APRILE 2013

scala dis. : 1:50, 1:200,