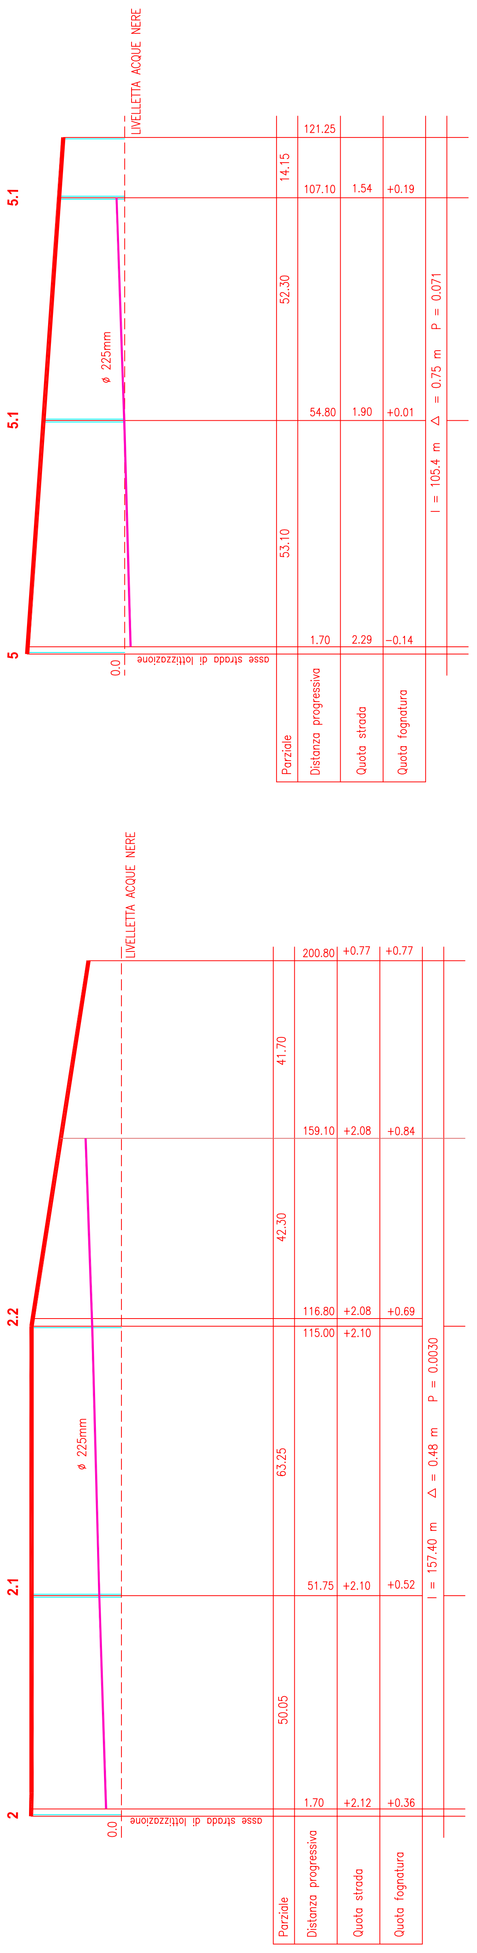

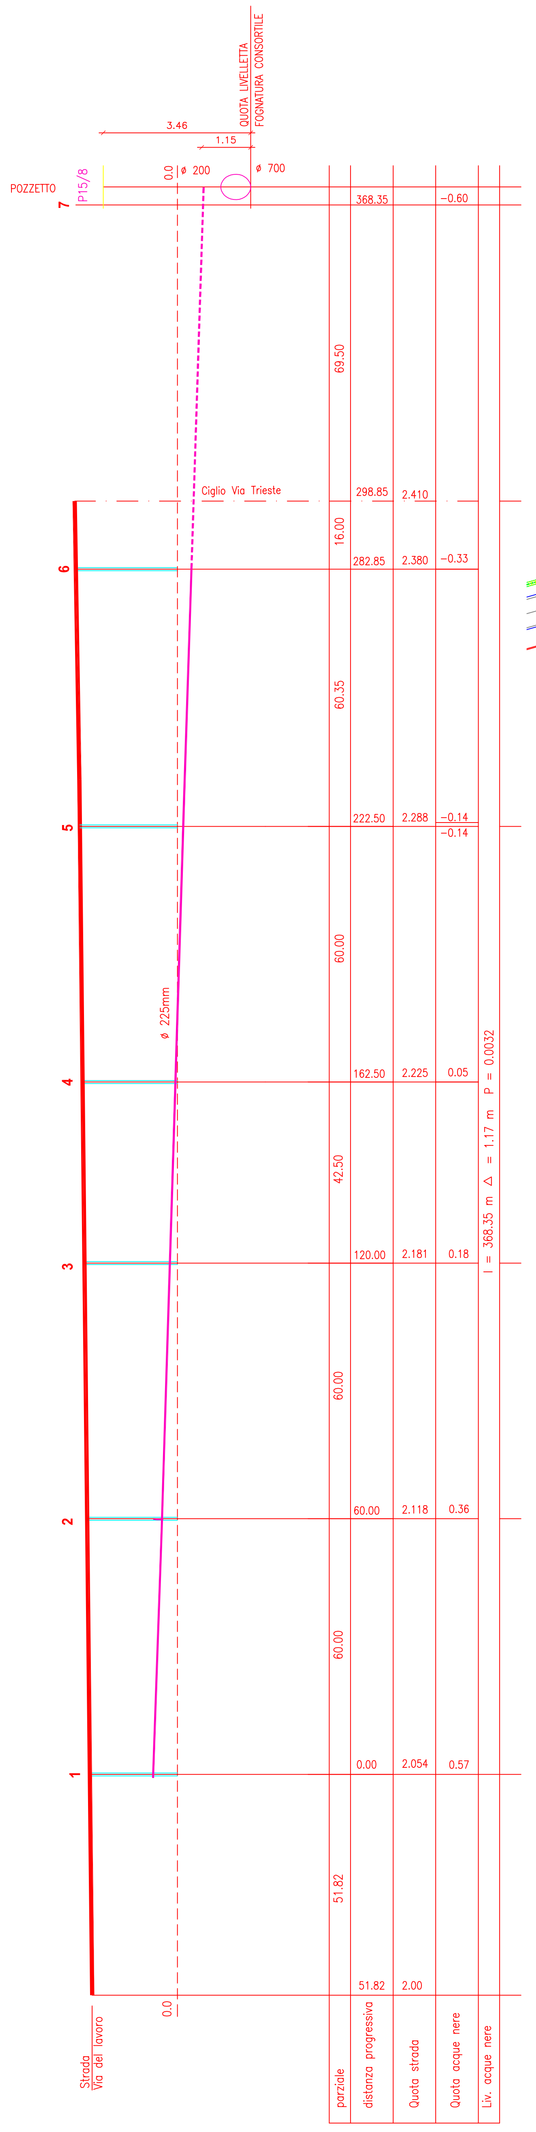

LEGENDA

- n — NUMERO LOTTO
- RETE ACQUE NERE
- POZZETTO ALLACCIAMNETO
- CONDOTTO PVC PN 10 DN 225

SEZIONI ORIZZONTALI POZZETTO DI LINEA TIPO SC. 1:50

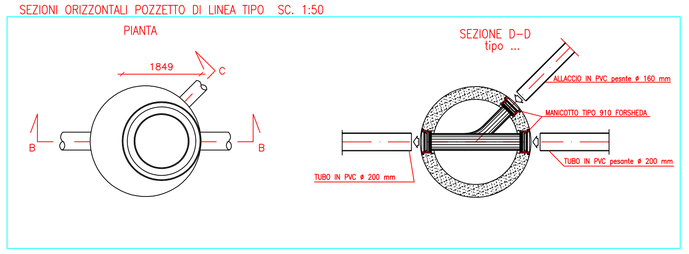

SEZIONI VERTICALI POZZETTO DI LINEA TIPO SC. 1:50

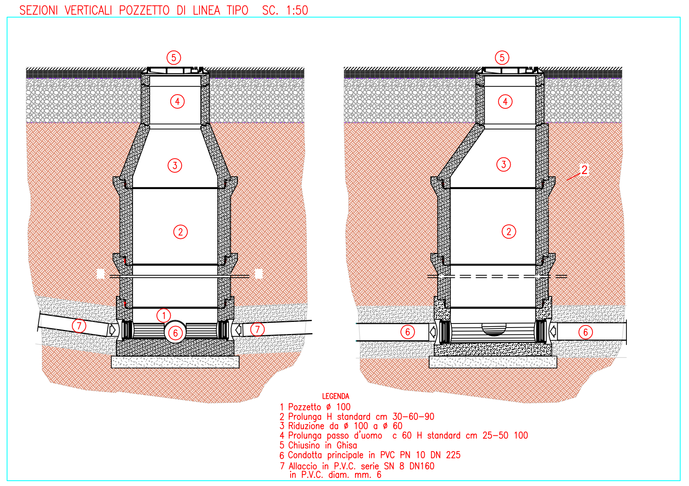

SCHEMA ALLACCIO FOGNARIO TIPO SC. 1:50

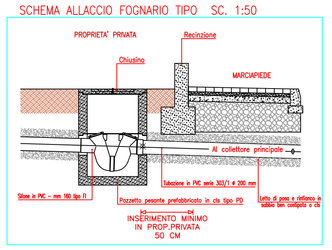

TUBAZIONE IN GRES CERAMICO SC. 1:50

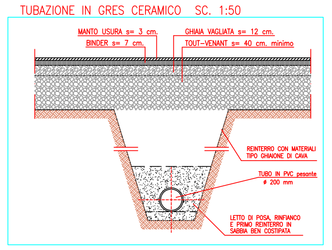

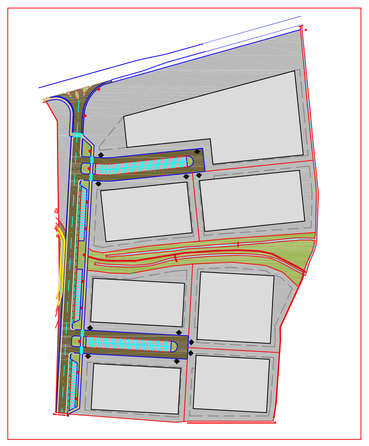

PIANO DI LOTTIZZAZIONE
* MESCOLINO *

COMUNE DI CORDIGNANO
PROVINCIA DI TREVISO

C O M M I T T E N T E

MEDIA PONDERATA S.R.L.
Via Parilla, 9
31015 CONEGLIANO TV

P R O G E T T I S T I

GIULIANO LORENZON ARCHITETTO
via G.Pascoli 2/2 31010
Ormelle TV

CATTELAN AGOSTINO GEOMETRA
Via Armentaressa, 10 31010
Ormelle TV

O G G E T T O

PROGETTO ESECUTIVO
FOGNATURA NERA
DATA : MARZO 2005
SCALA 1:1000-1:50
TAV. 2E/bis DI TAV. 12E

RILIEVO FINALE