



COMUNE DI FONTE PROVINCIA DI TREVISO

RELAZIONE PAESAGGISTICA
PIANO URBANISTICO ATTUATIVO
SCHEDA 6 - ATR/2 - ONE' VIA ROMA

Proprietà:



S.P.A. Via Olanda, n.2 - 351227 - PADOVA

Progettista:

Studio associato di architettura Michieletto e Morelli
Via Cà Rossa 29 - 30173 Mestre Venezia
Telefono 041 611048 - Fax 041 611048
e.mail: michielettomorelli@michieletto.it
C.F./P.IVA 02351560277

Collaboratori:

arch. Nicoletta Novello - arch. Federica Del Piccolo



TAV.

01.0

Titolo

STATO DI FATTO

Data


NOVEMBRE 2015

Scala

1:1000 - 1:2000


ESTRATTO CATASTALE

Ai termini di legge si riserva la proprietà di questo elaborato che non potrà essere riprodotto, duplicato o reso noto a terzi in tutto o in parte, privo della firma autografata e del timbro o senza autorizzazione, secondo quanto previsto dalla Legge 22.04.1941 n. 633 - art. 2575.

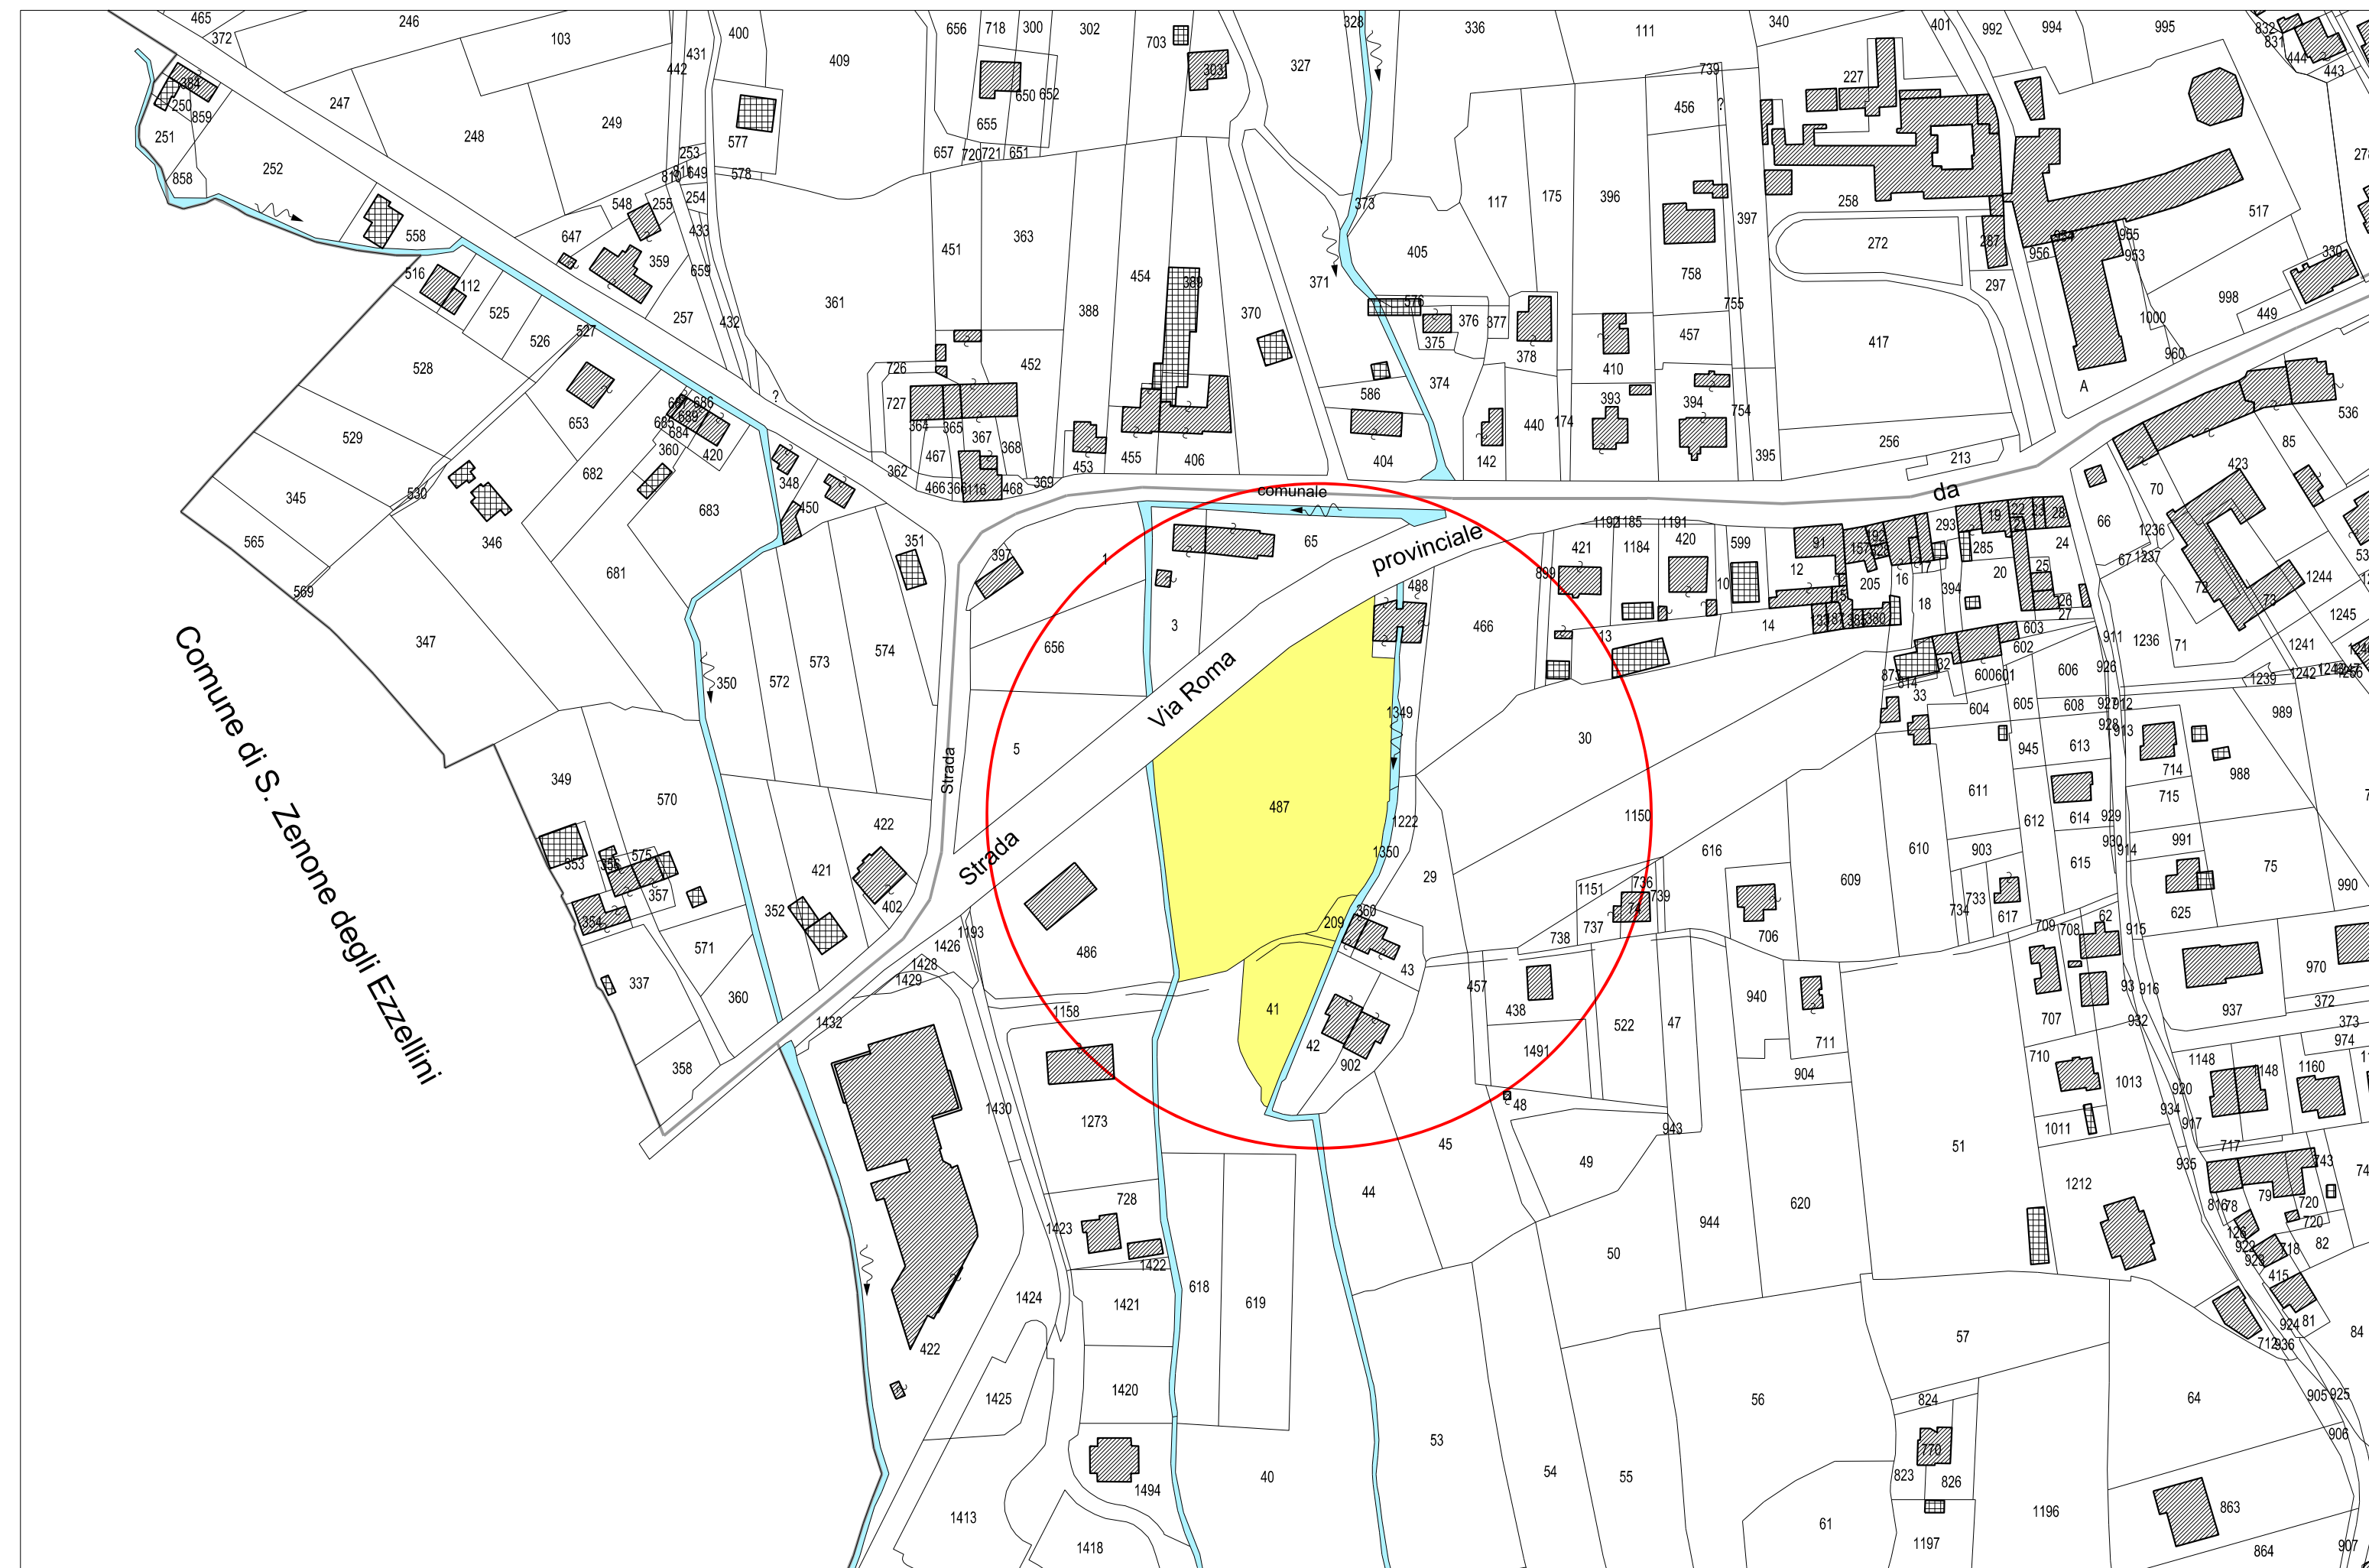

ESTRATTO CATASTALE scala 1:2000

Comune di Fonte (TV), Foglio 9°, mapp. n. 487, 209, 40p., 41p.

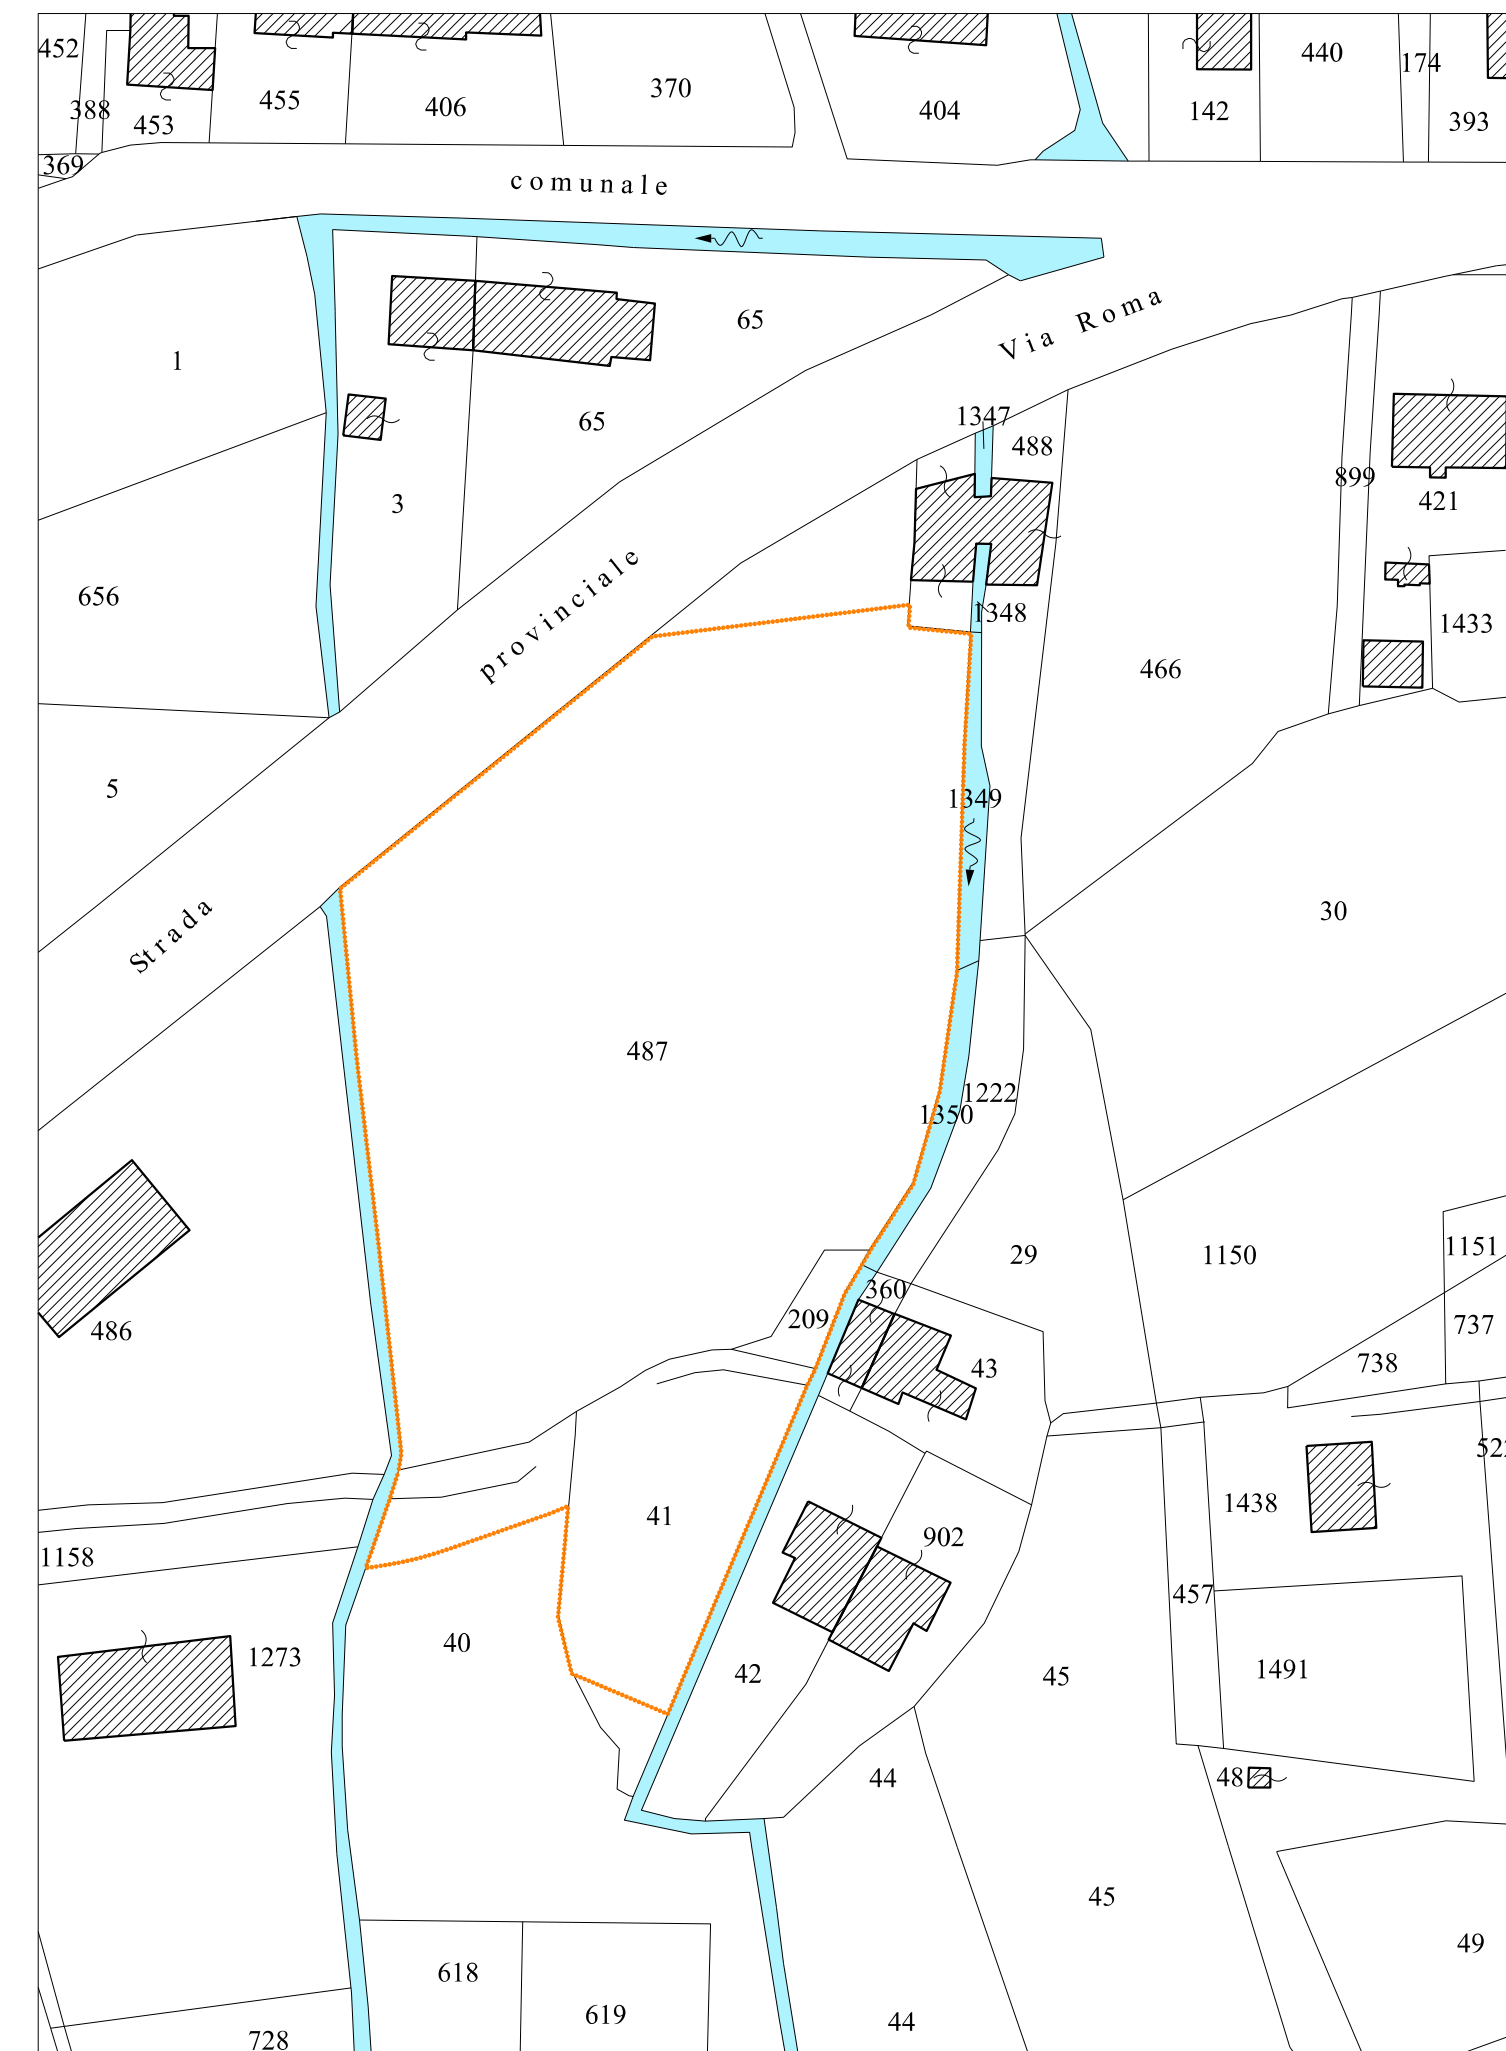

AMBITO DI INTERVENTO scala 1:1000

