



COMUNE DI FONTE
PROVINCIA DI TREVISO

PIANO URBANISTICO ATTUATIVO
SCHEDA 6 - ATR/2 - ONE' VIA ROMA

Progettata: **AI S.P.A.** Via Olanda, n.2 - 351227 - PADOVA

Progettista: Studio associato di architettura Michieletto e Morelli
Via Cà Rossa 29 - 30173 Mestre Venezia
Telefono 041 611048 - Fax 041 611048
e-mail: michielettomorelli@michieletto.it
C.F./P.IVA: 02351560277

Collaboratori: arch. Nicoletta Novello - arch. Federica Del Piccolo




TAV. **08.0** Titolo **STATO DI FATTO**
Data **DICEMBRE 2015** **PARTICOLARE**
Scala **1:200** **VIABILITA' PROVINCIALE 248**


Al termini di legge si riserva la proprietà di questo elaborato che non potrà essere riprodotto, duplicato o reso noto a terzi in tutto o in parte, privo della firma autografa e del timbro o senza autorizzazione, secondo quanto previsto dalla Legge 22.04.1941 n. 633 - art. 2575.

LEGENDA


- Limite ambito di intervento
- Quota altimetrica punto zero
- Punto battuto dal rilievo
- Quota altimetrica
- Codice del punto battuto dal rilievo
- Descrizione sintetica del punto battuto dal rilievo
- Viabilità (SS 248)
- Pista ciclopedonale
- Aiuola verde
- Fossato
- Cono visuale

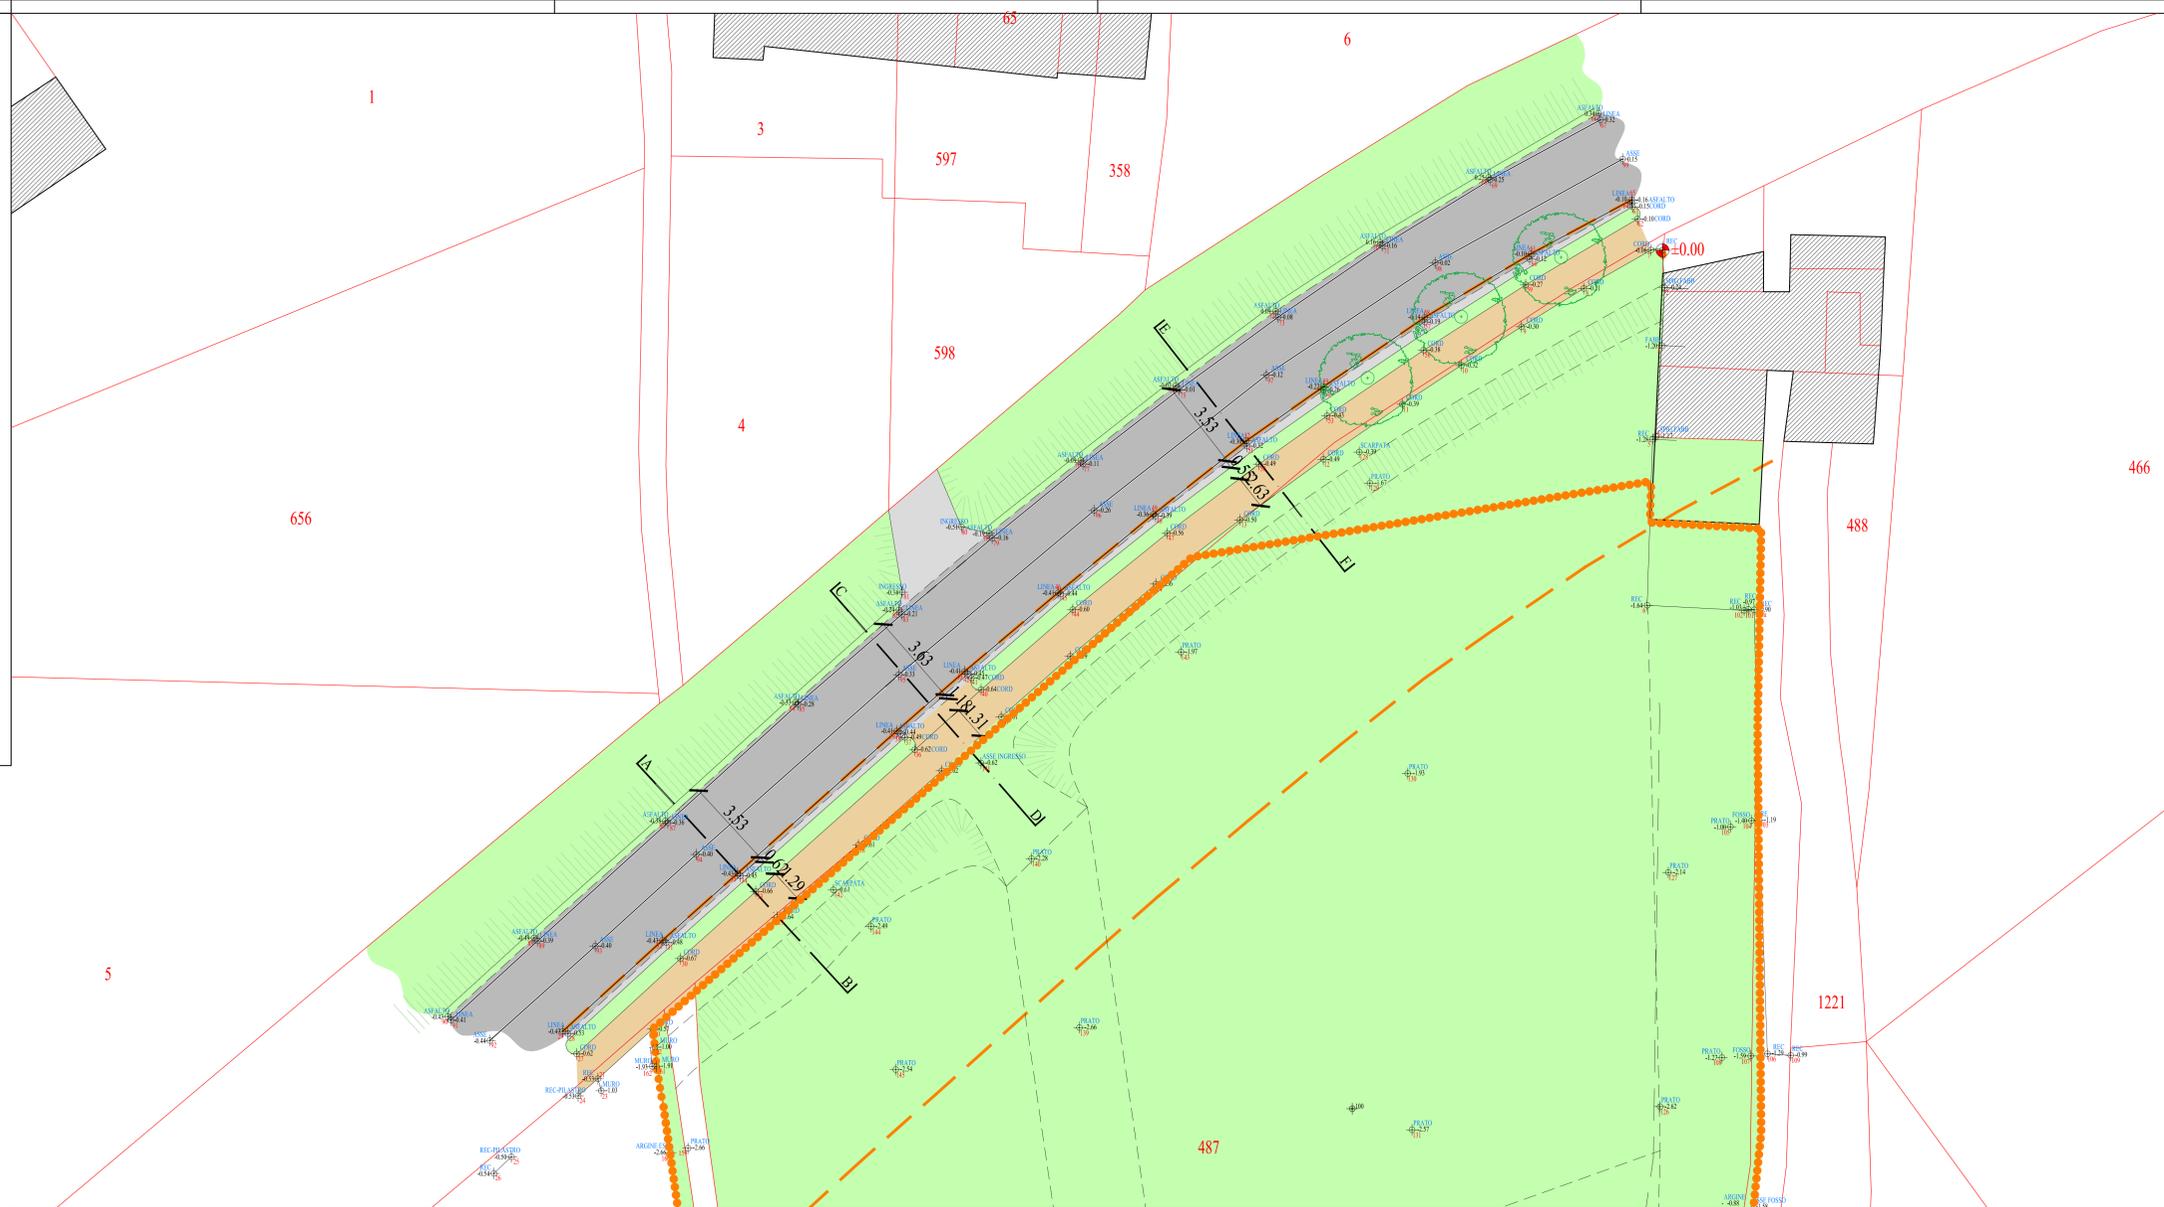


PLANIMETRIA GENERALE 1:200

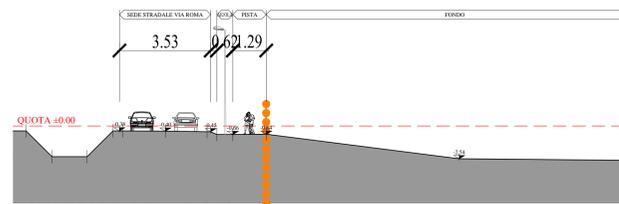

SEZIONE A-B 1:200

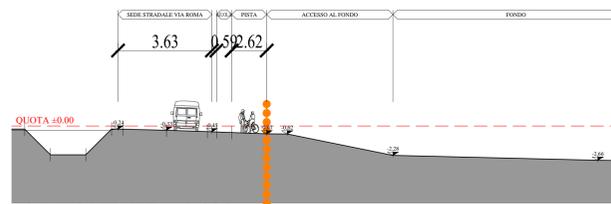

SEZIONE C-D 1:200

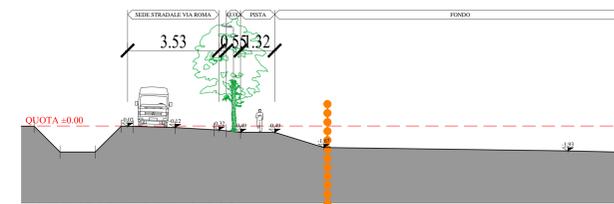

SEZIONE E-F 1:200



Foto 01



Foto 04



Foto 07



Foto 10



Foto 13



Foto 02



Foto 05



Foto 08



Foto 11



Foto 14



Foto 03



Foto 06



Foto 09



Foto 12



Foto 15