

COMUNE DI FONTE
PROVINCIA DI TREVISO

PIANO URBANISTICO ATTUATIVO
SCHEDA 6 - ATR/2 - ONE' VIA ROMA

Proprietà:

AI S.P.A. Via Olanda, n.2 - 351227 - PADOVA

Progettista:

Studio associato di architettura Michieletto e Morelli
Via Cà Rossa 29 - 30173 Mestre Venezia
Telefono 041 611048 - Fax 041 611048
e.mail: michielettomorelli@michieletto.it
C.F./P.IVA 02351560277

Collaboratori:

arch. Nicoletta Novello - arch. Federica Del Piccolo





TAV.	14.0	Titolo	STATO DI PROGETTO
Data	DICEMBRE 2015		
Scala	1:250		SEZIONI A-A', B-B', C-C', D-D'


Ai termini di legge si riserva la proprietà di questo elaborato che non potrà essere riprodotto, duplicato o reso noto a terzi in tutto e o in parte, privo della firma autografa e del timbro o senza autorizzazione, secondo quanto previsto dalla Legge 22.04.1941 n. 633 - art. 2575.

LEGENDA


- Livello del terreno esistente
- Terreno di riporto
- Terreno di scavo

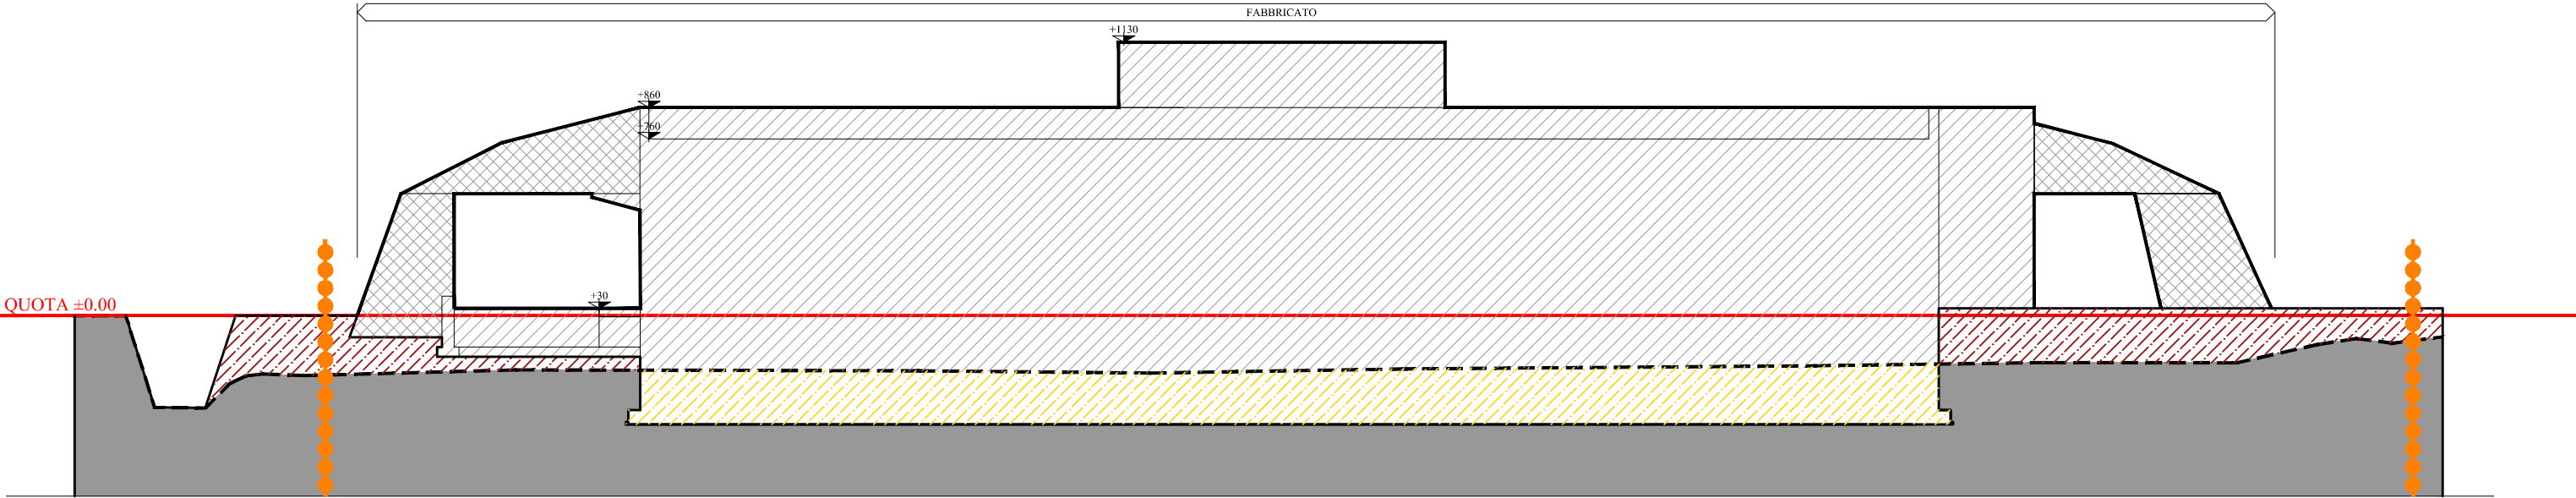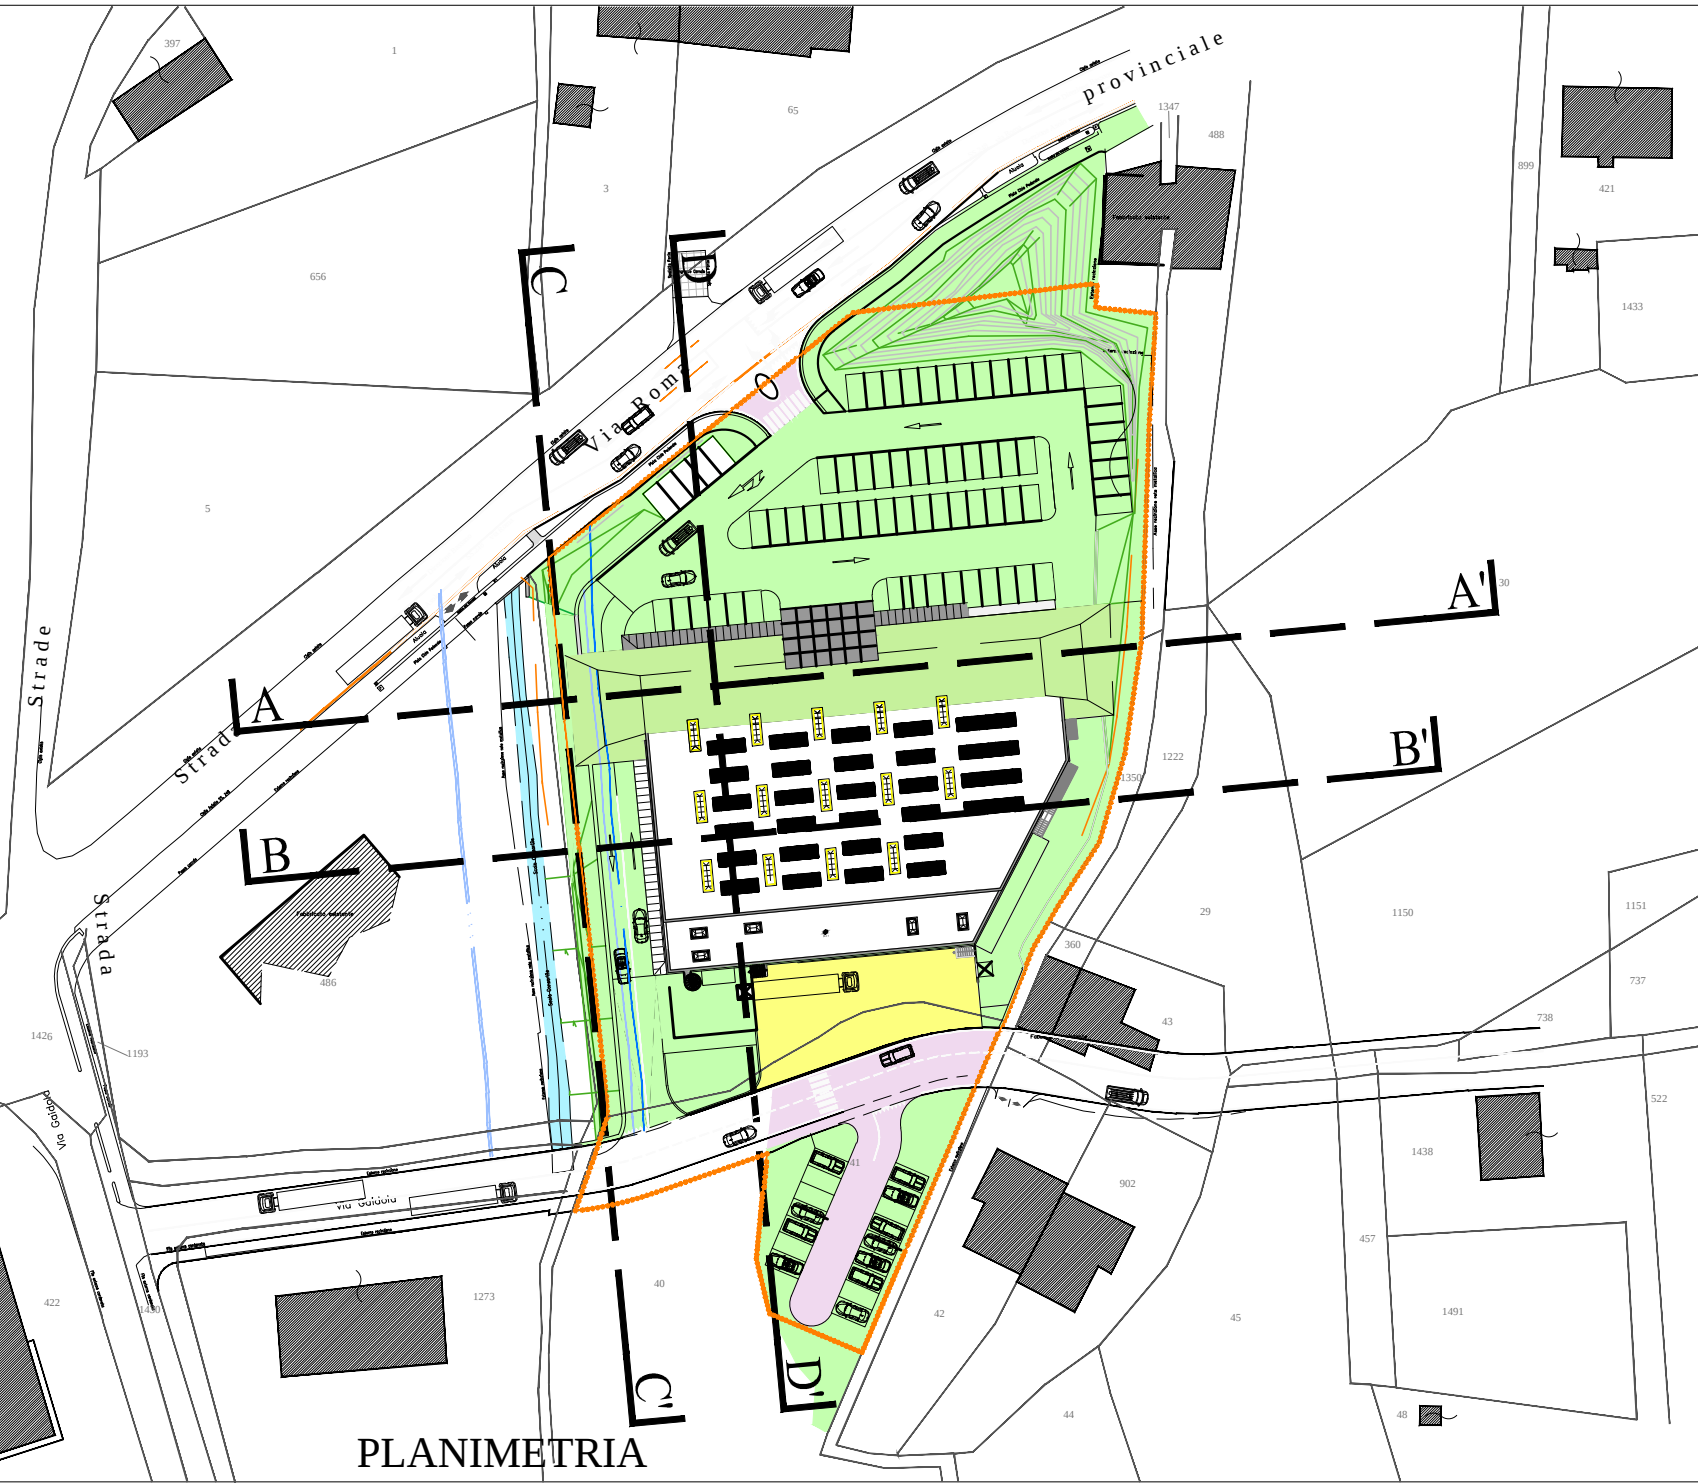


Sezione A-A'

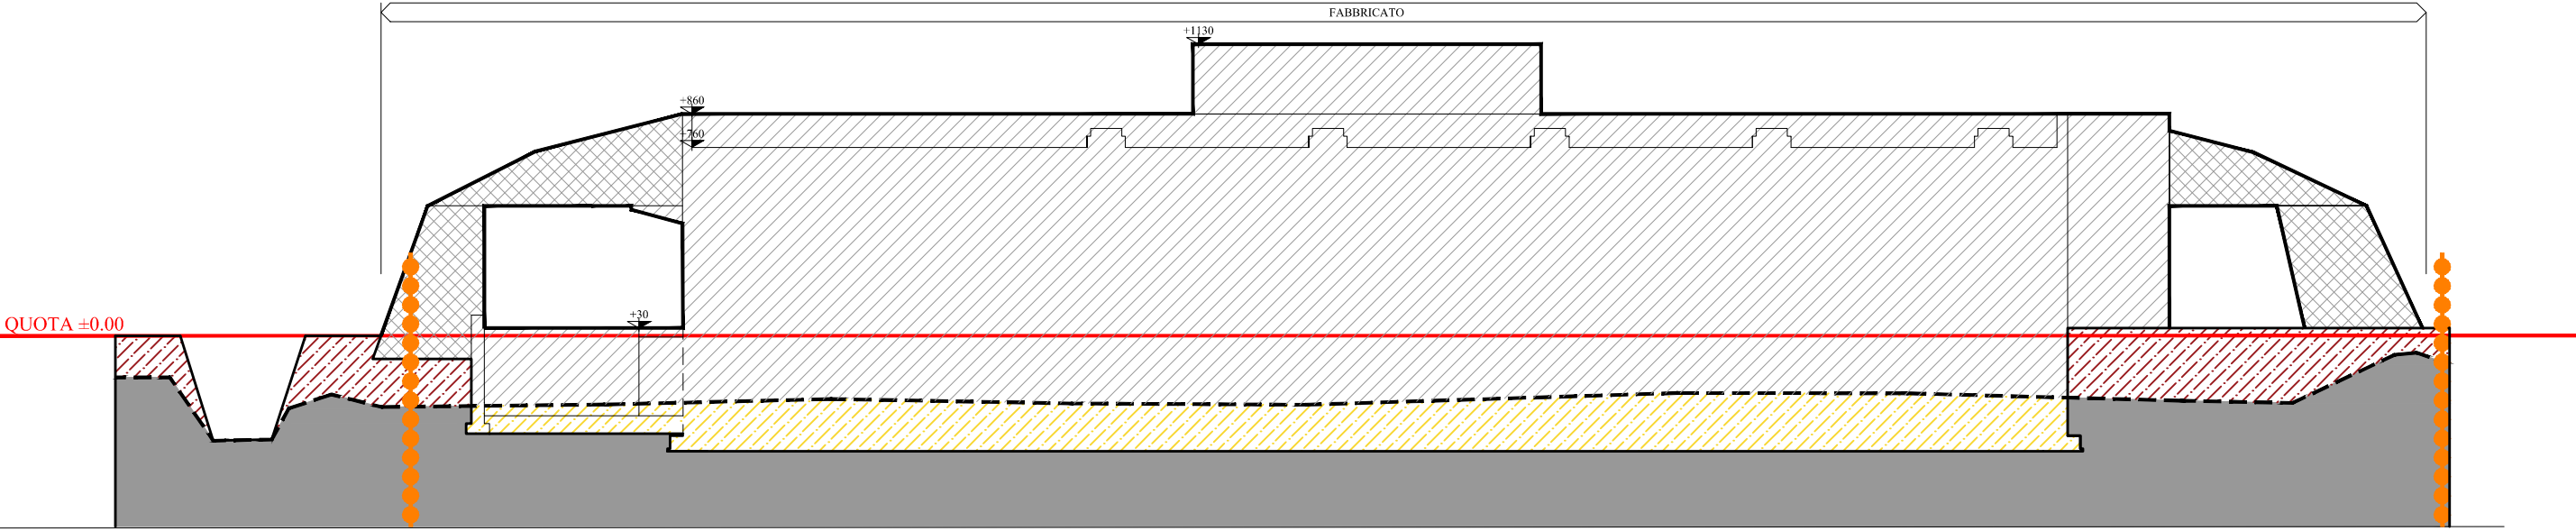

Sezione B-B'

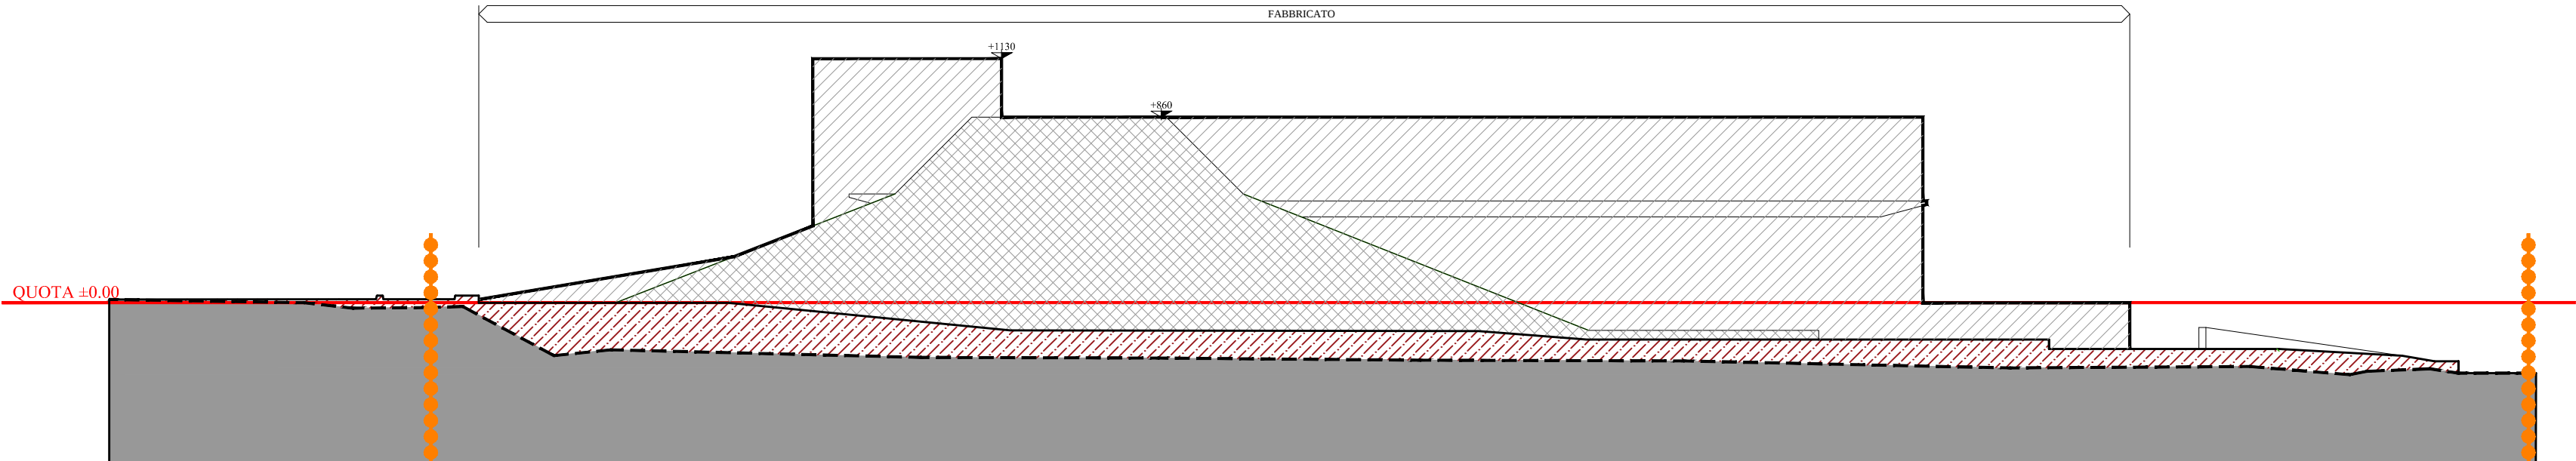

Sezione C-C'

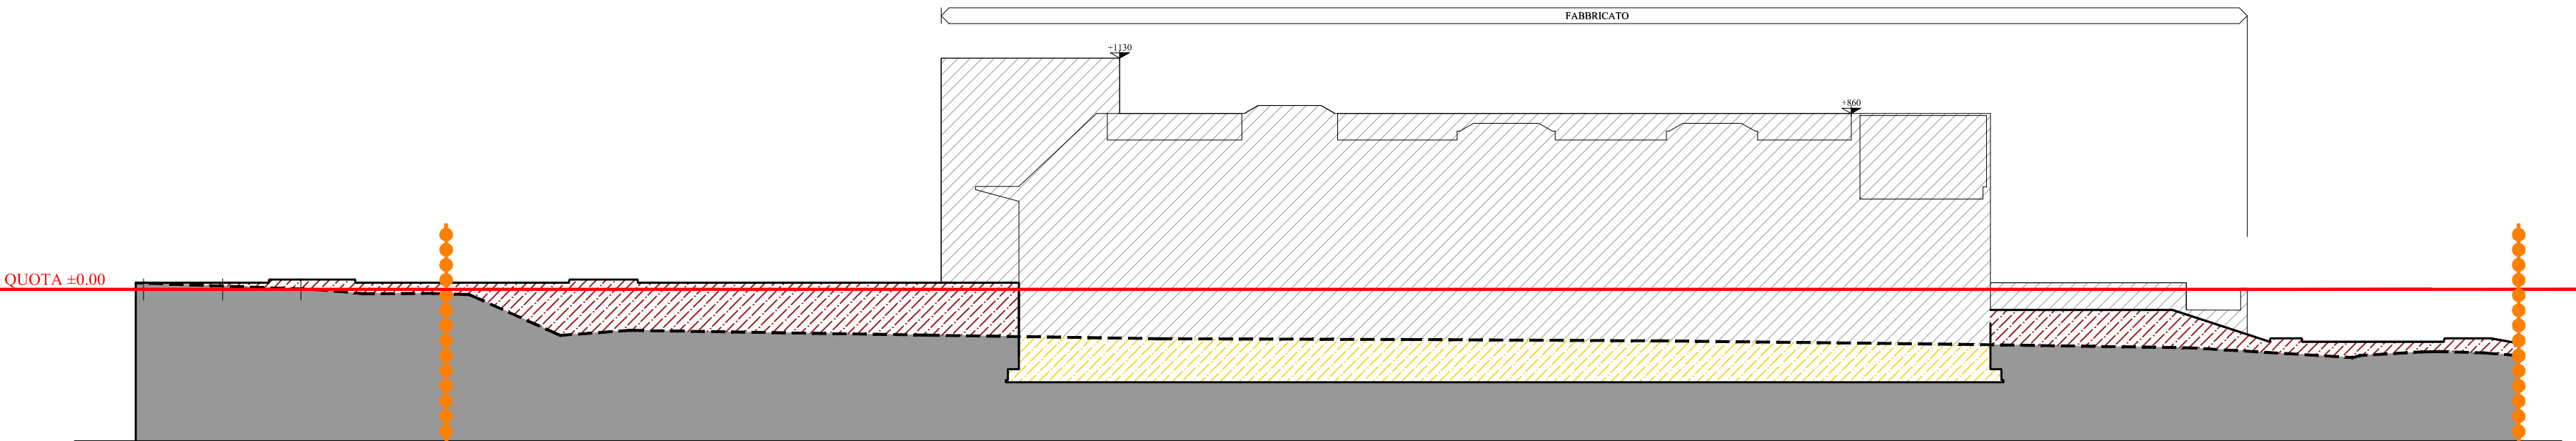

Sezione D-D'