



COMUNE DI FONTE
PROVINCIA DI TREVISO

PIANO URBANISTICO ATTUATIVO
SCHEDA 6 - ATR/2 - ONE' VIA ROMA

Proprietà:

Alk S.P.A. Via Olanda, n.2 - 351227 - PADOVA

Progettista:

Studio associato di architettura Michieletto e Morelli
Via Cà Rossa 29 - 30173 Mestre Venezia
Telefono 041 611048 - Fax 041 611048
e.mail: michielettomorelli@michieletto.it
C.F./P.IVA 02351560277

Collaboratori:

arch. Nicoletta Novello - arch. Federica Del Piccolo



TAV.

18.0

Titolo

STATO DI PROGETTO

Data

DICEMBRE 2015

Scala


fc

VISTE SISTEMAZIONE AREE

Al termini di legge si riserva la proprietà di questo elaborato che non potrà essere riprodotto, duplicato o reso noto a terzi in tutto e o in parte, privo della firma autografata e del timbro o senza autorizzazione, secondo quanto previsto dalla Legge 22.04.1941 n. 633 - art. 2575.





Vista 1

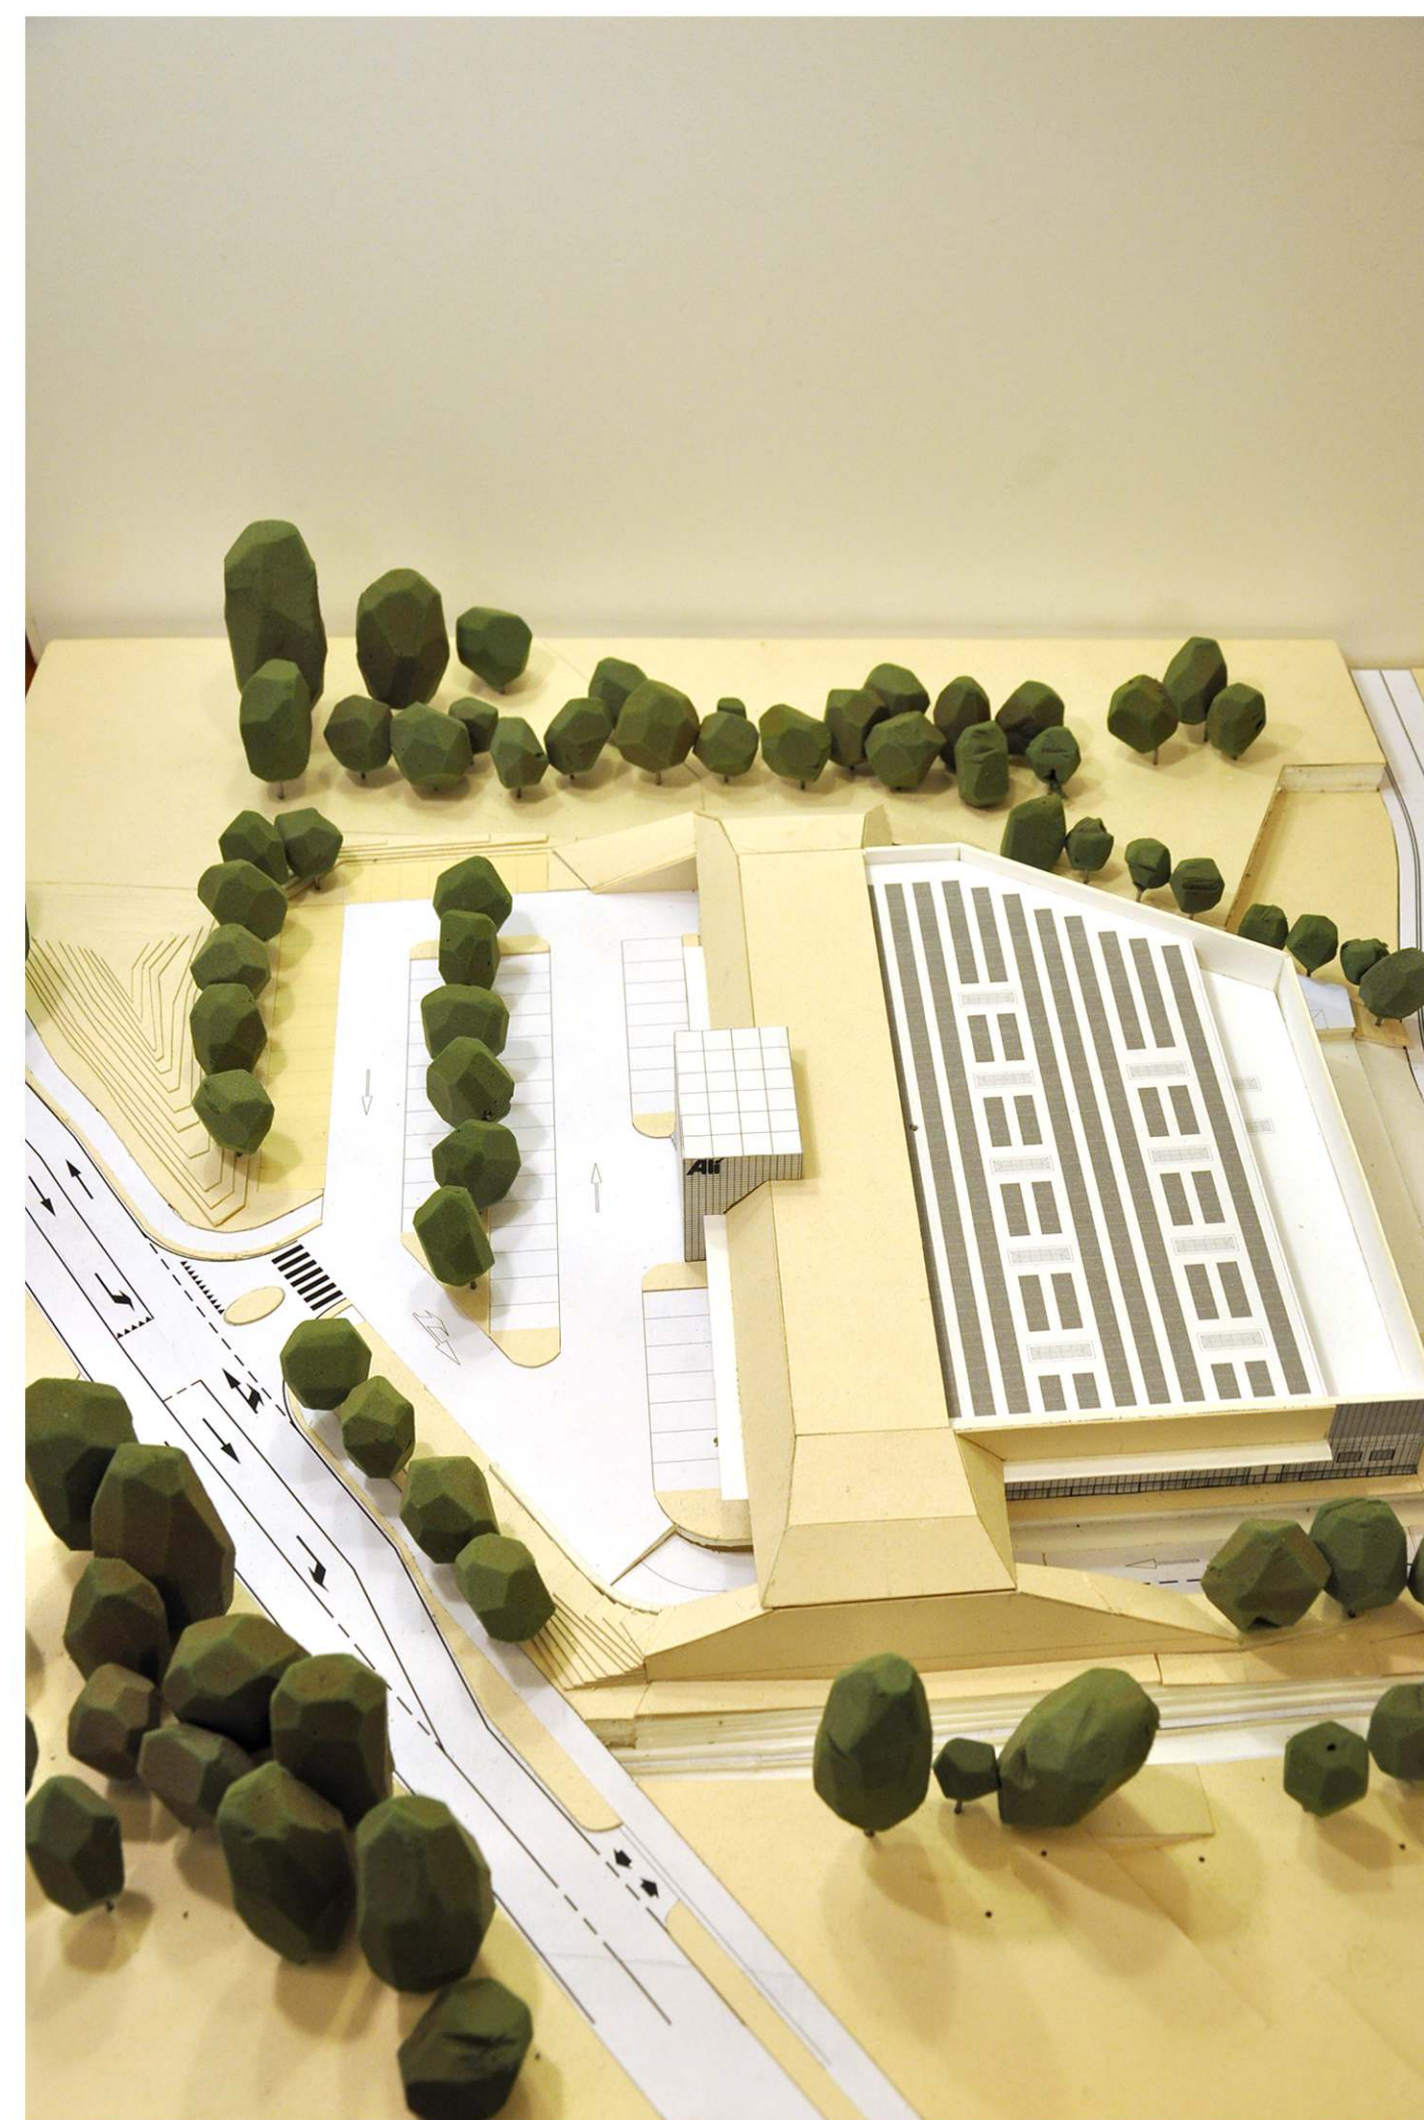


Vista 2




Vista 3

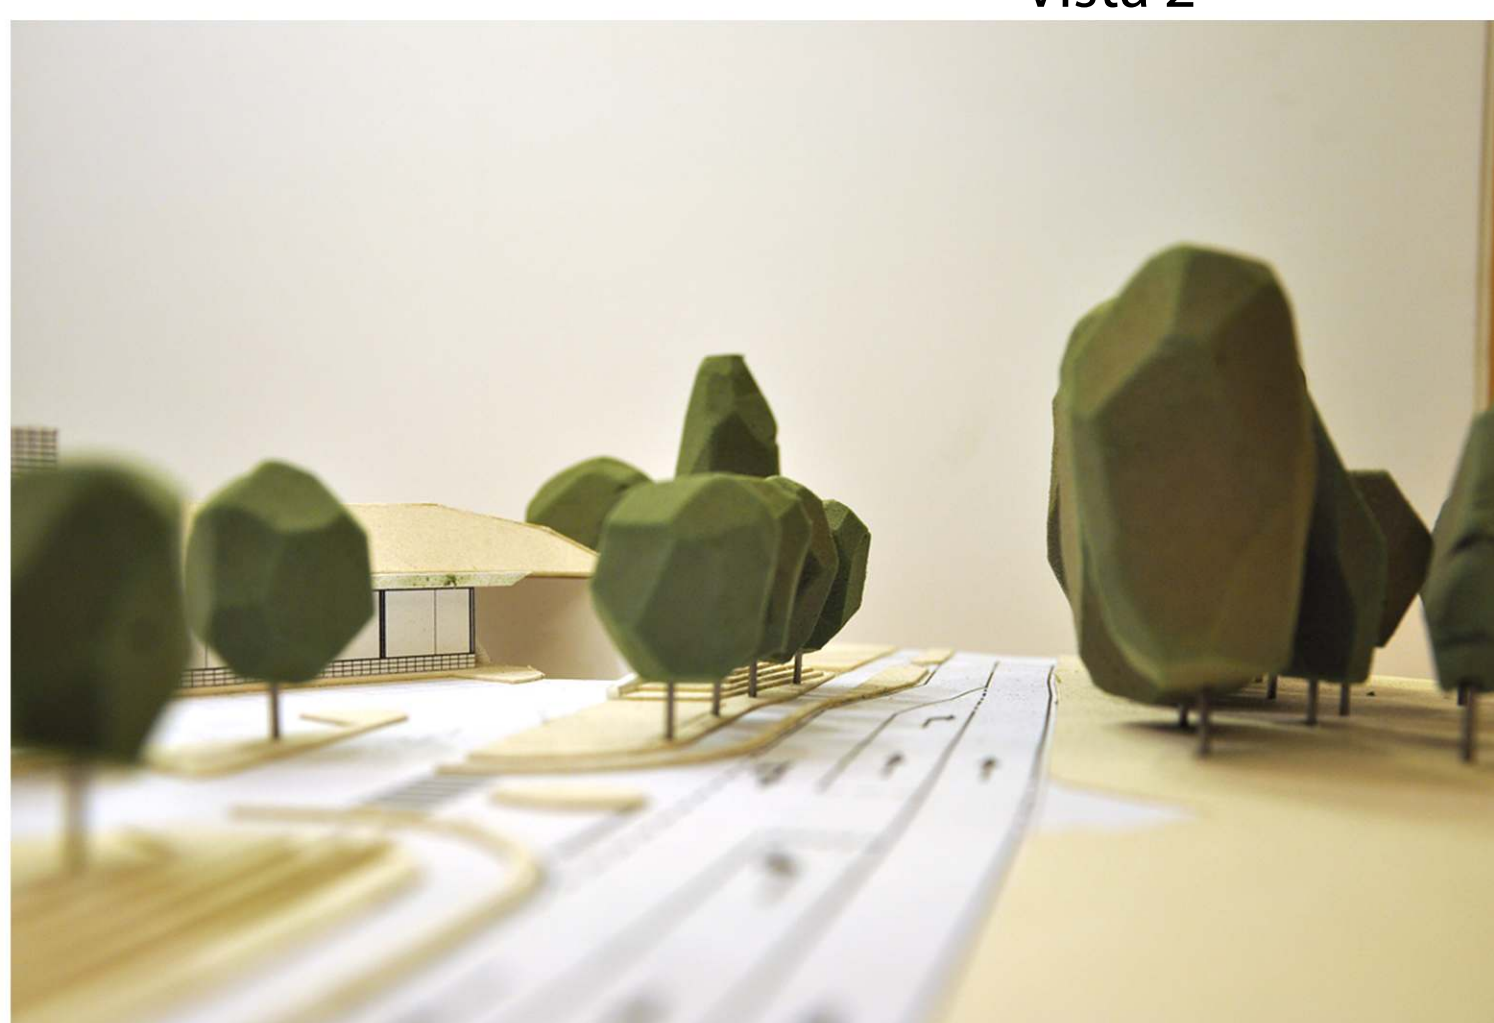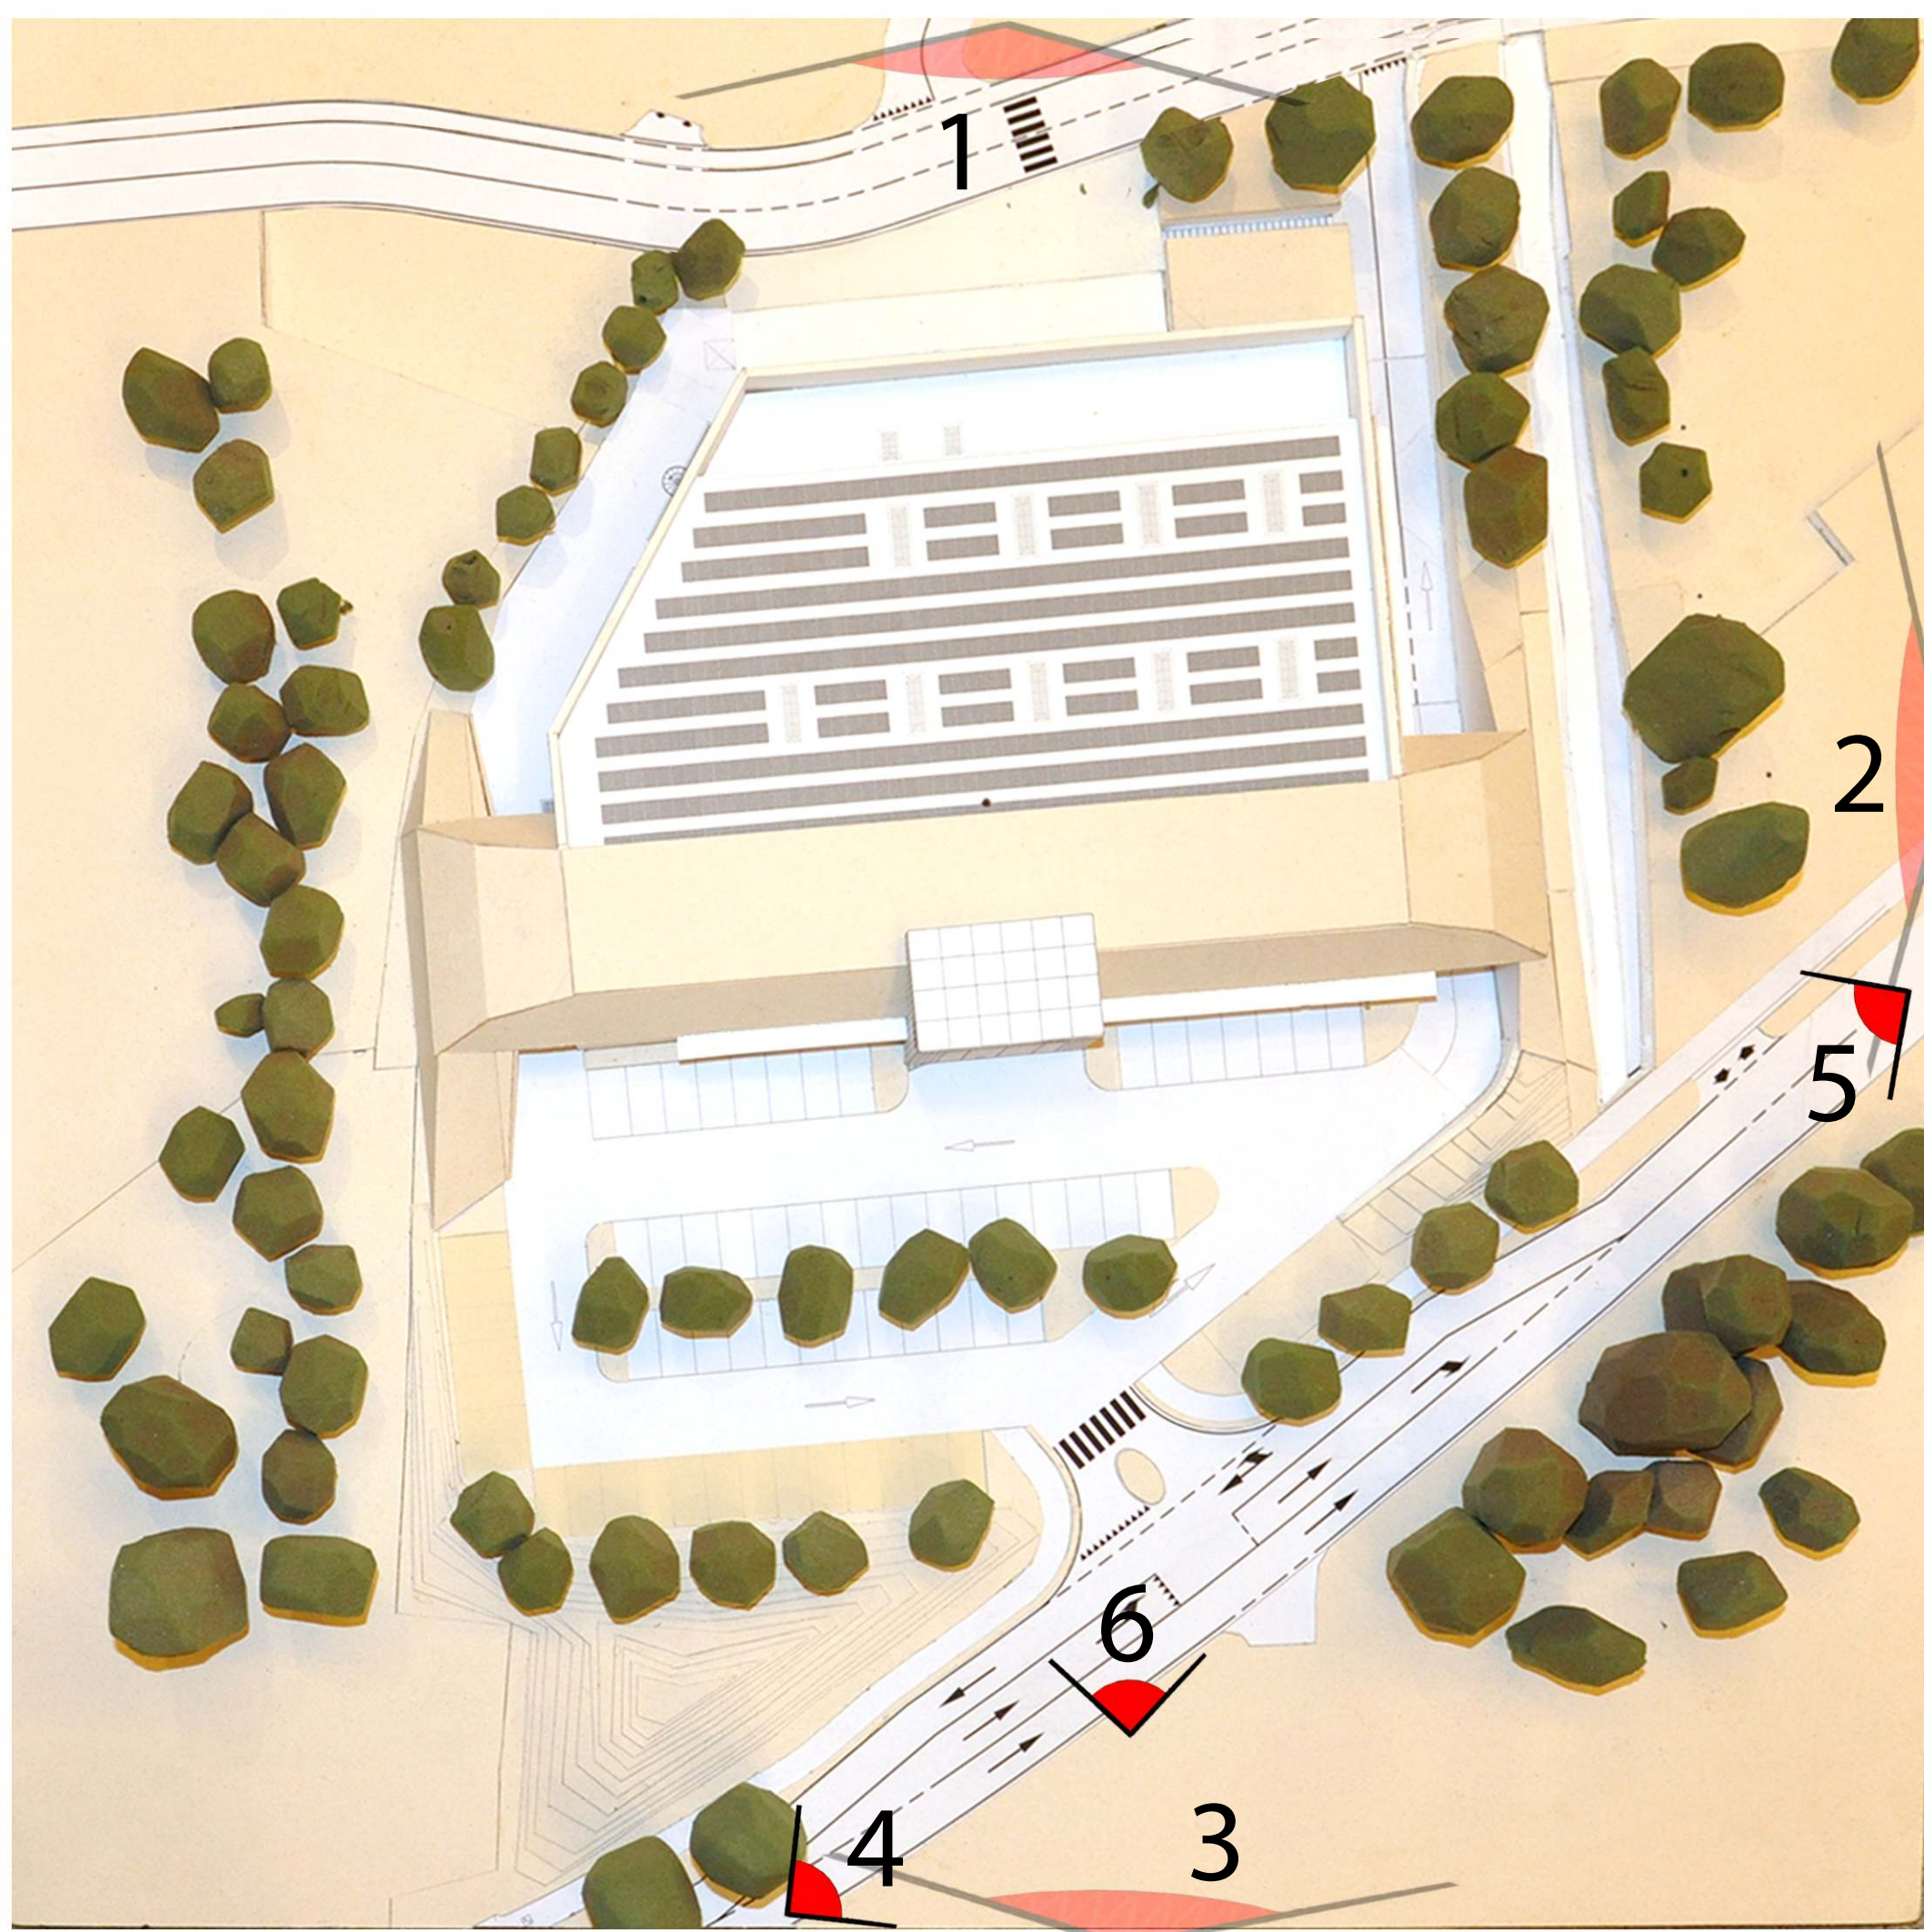

Vista 4

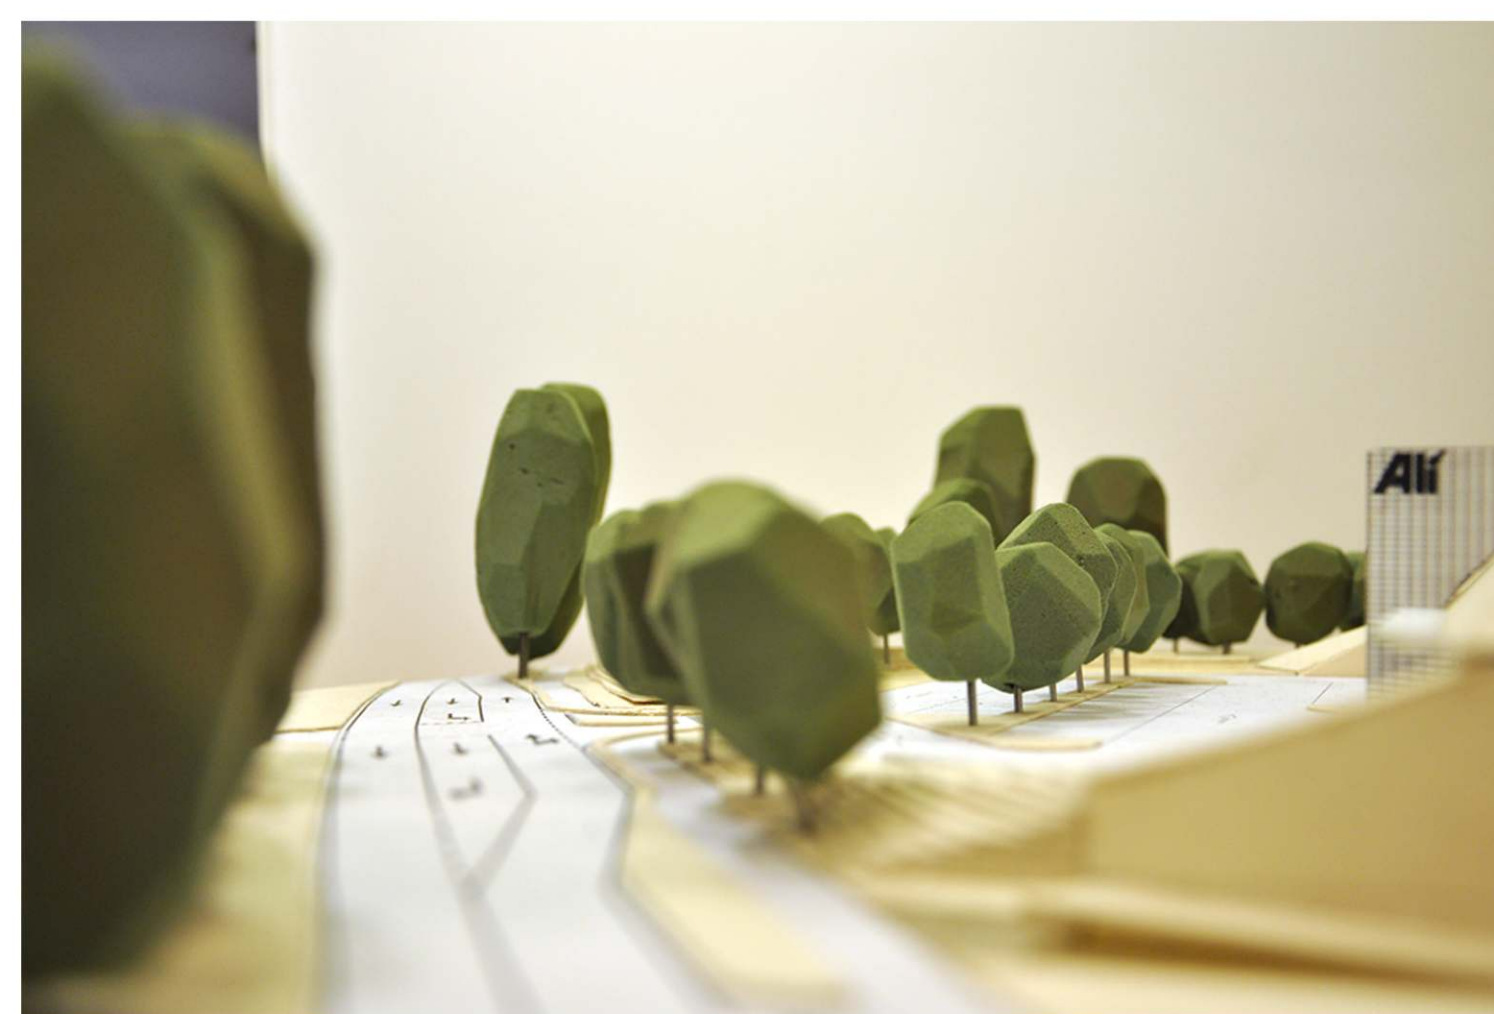

Vista 5

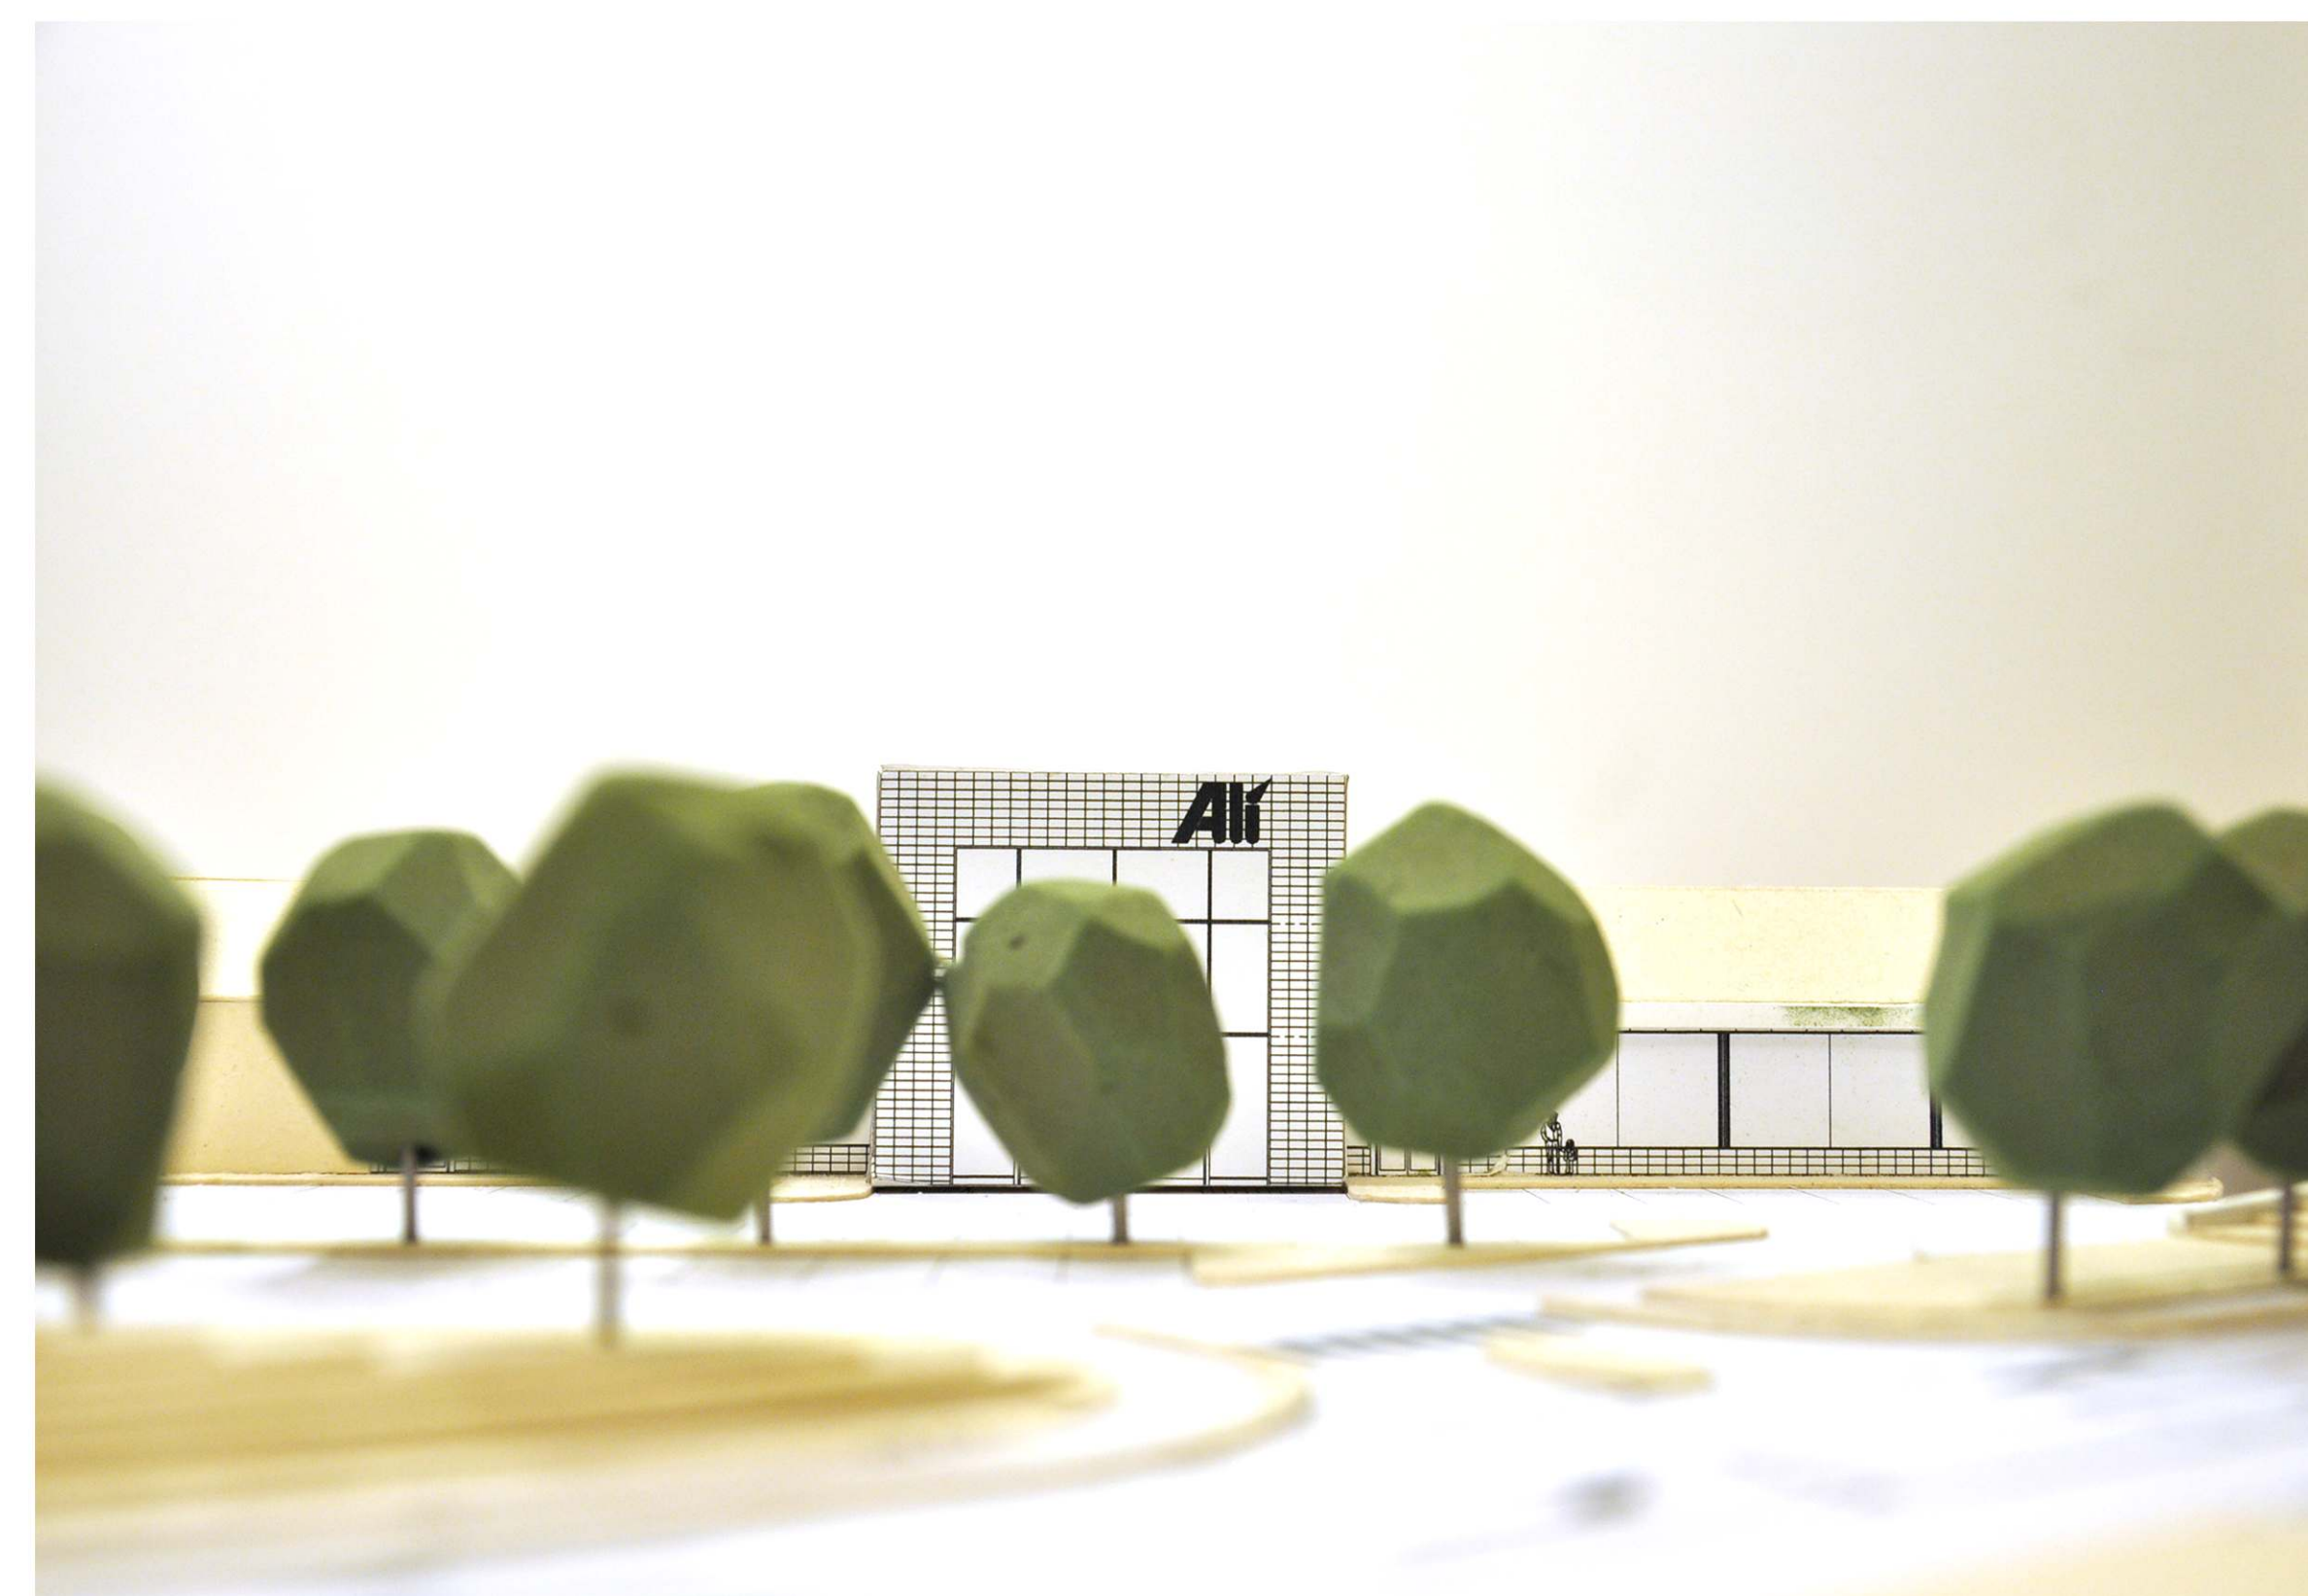

Vista 6