



Piano di Lottizzazione
di iniziativa privata Z.T.O. C2/14
Località "Fonte Alto"

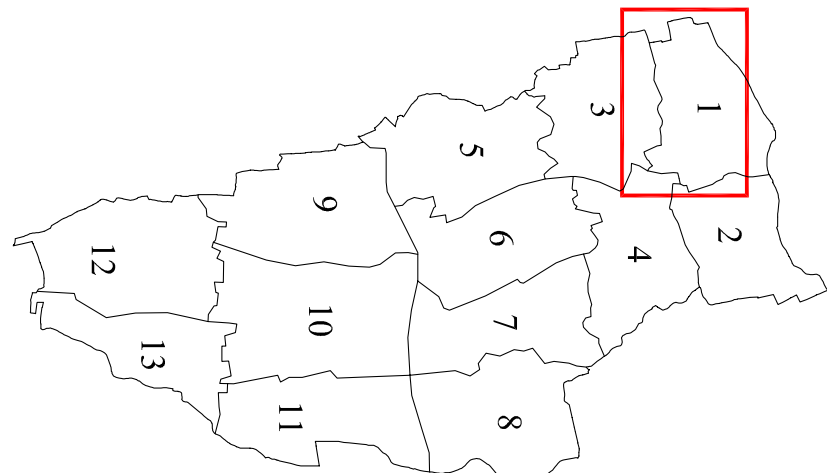

Tav.05
Sezioni di rilievo
Stato di Fatto
scala 1:250

COMUNE DI FONTE
PROVINCIA DI TREVISO

DITTA:
GIAMACON KATIA
TORGESAN BRUNA
PREVEDELLO ANTONIO
PREVEDELLO LINO
PROGETTISTE: ING. MARIO GARBINO
C.A.B. VITTORIO CHERALATO
Elaborazione Grafica "Studio GARBINO" - Bassano del Grappa - Largo Parolini, n.131 - Tel. 0424 521137 - Fax. 0424 521037 - E-mail: studiogarbin@libero.it

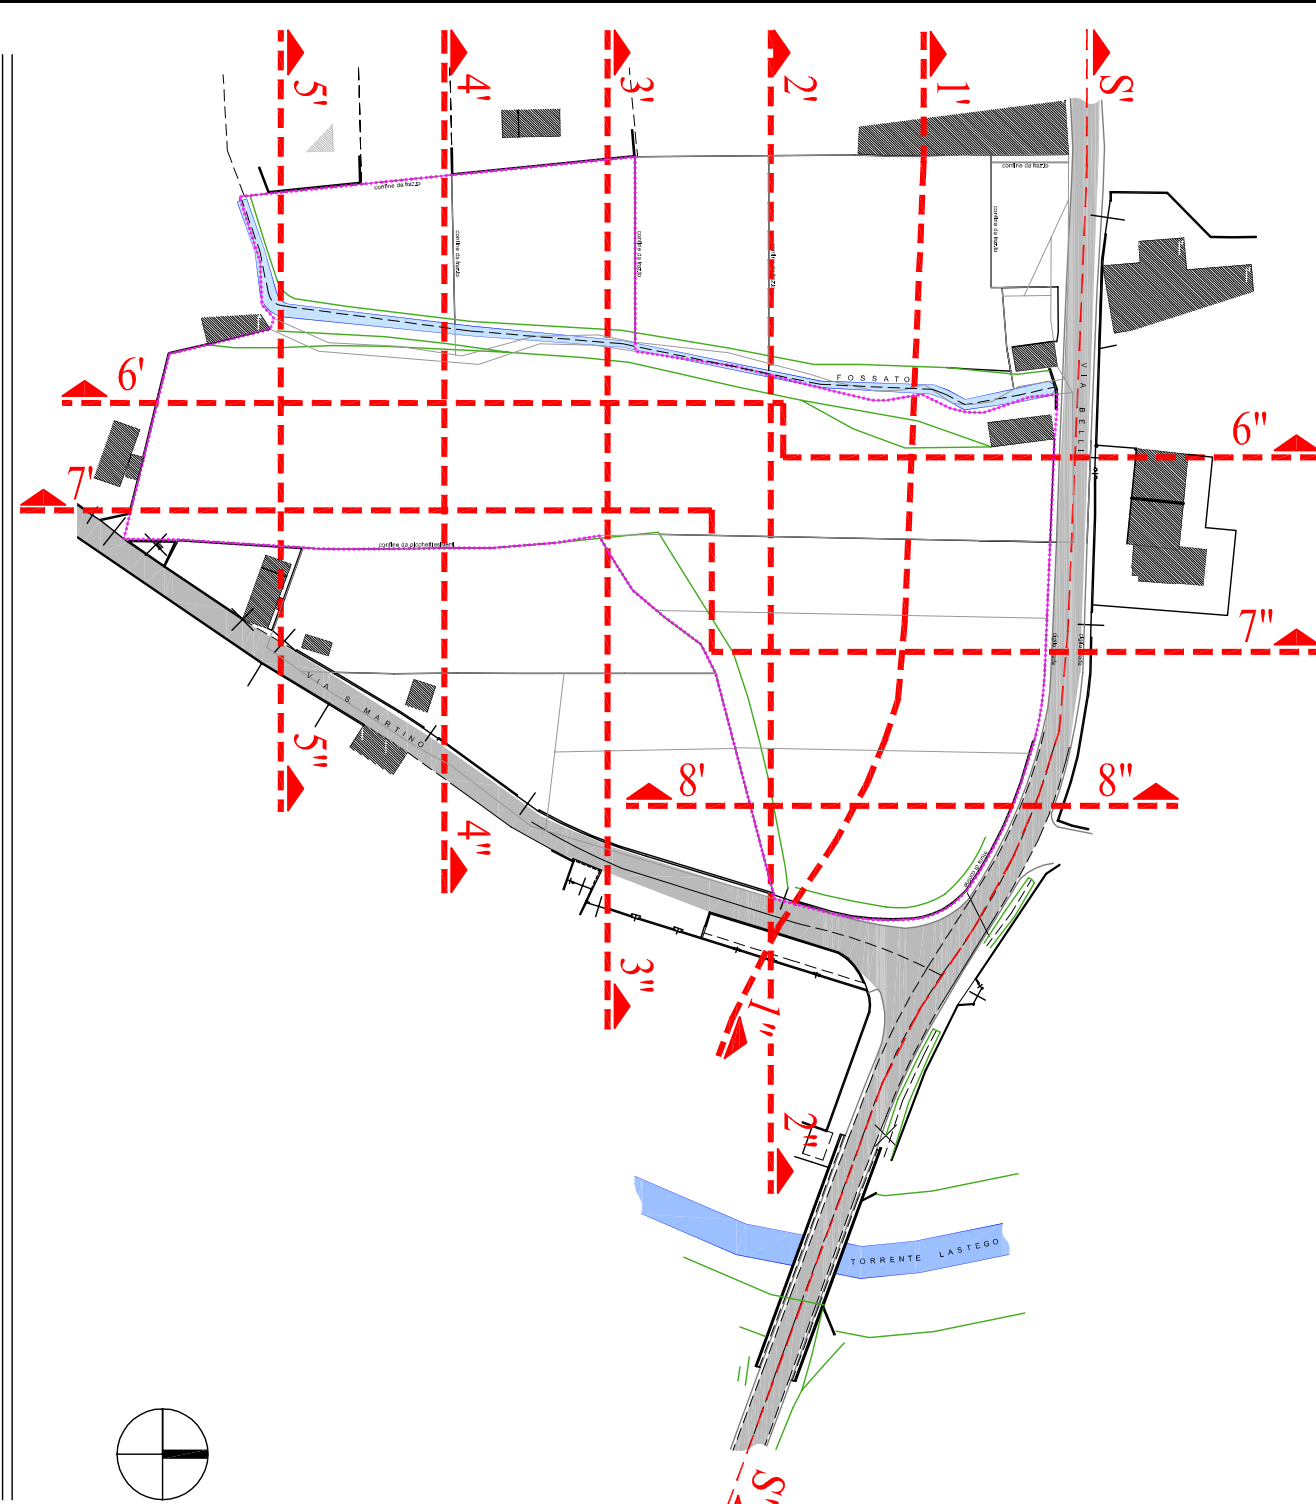

Planimetria di riferimento

