Piano di Lottizzazione
di iniziativa privata Z.T.O. C2/14
Località "Fonte Alto"

COMUNE DI FONTE
PROVINCIA DI TREVISO

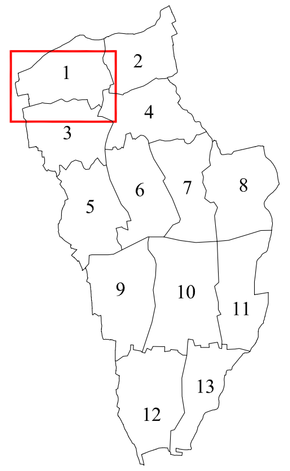

Tav.13 Progetto

SEGNALETICA - ARREDO URBANO scala 1:100/50
sezione stradale

DITTA: GUADAGNIN KATIA
TORRESAN BRUNA
PREVEDELLO ANTONIO
PREVEDELLO LINO

PROGETTISTI: ING. MARIO GARBINO
Coll. VITTORIO CUMERLATO

Elaborazione Grafica "STUDIO GARBINO" - Bassano del Grappa - Largo Parolini, n.131 - email: studiogarbino@libero.it

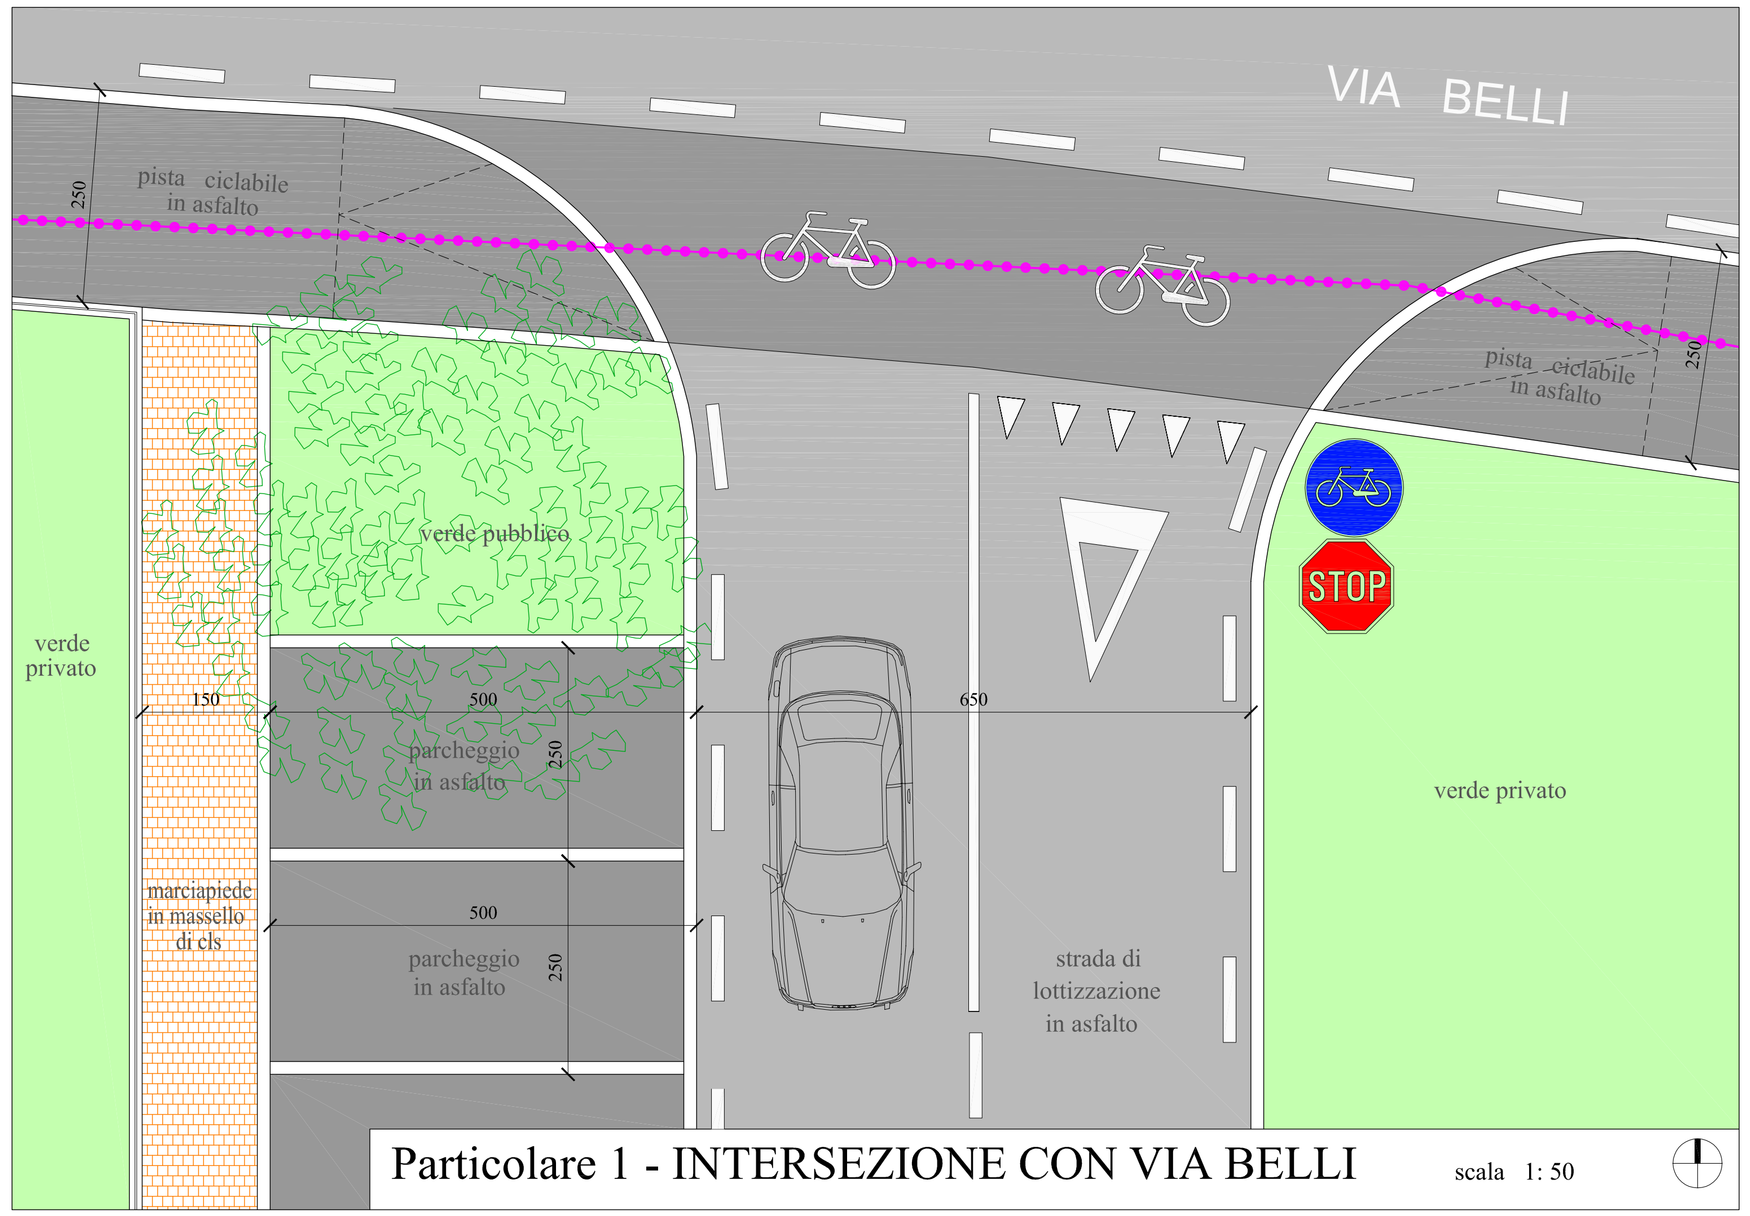

Particolare 1 - INTERSEZIONE CON VIA BELLI scala 1: 50

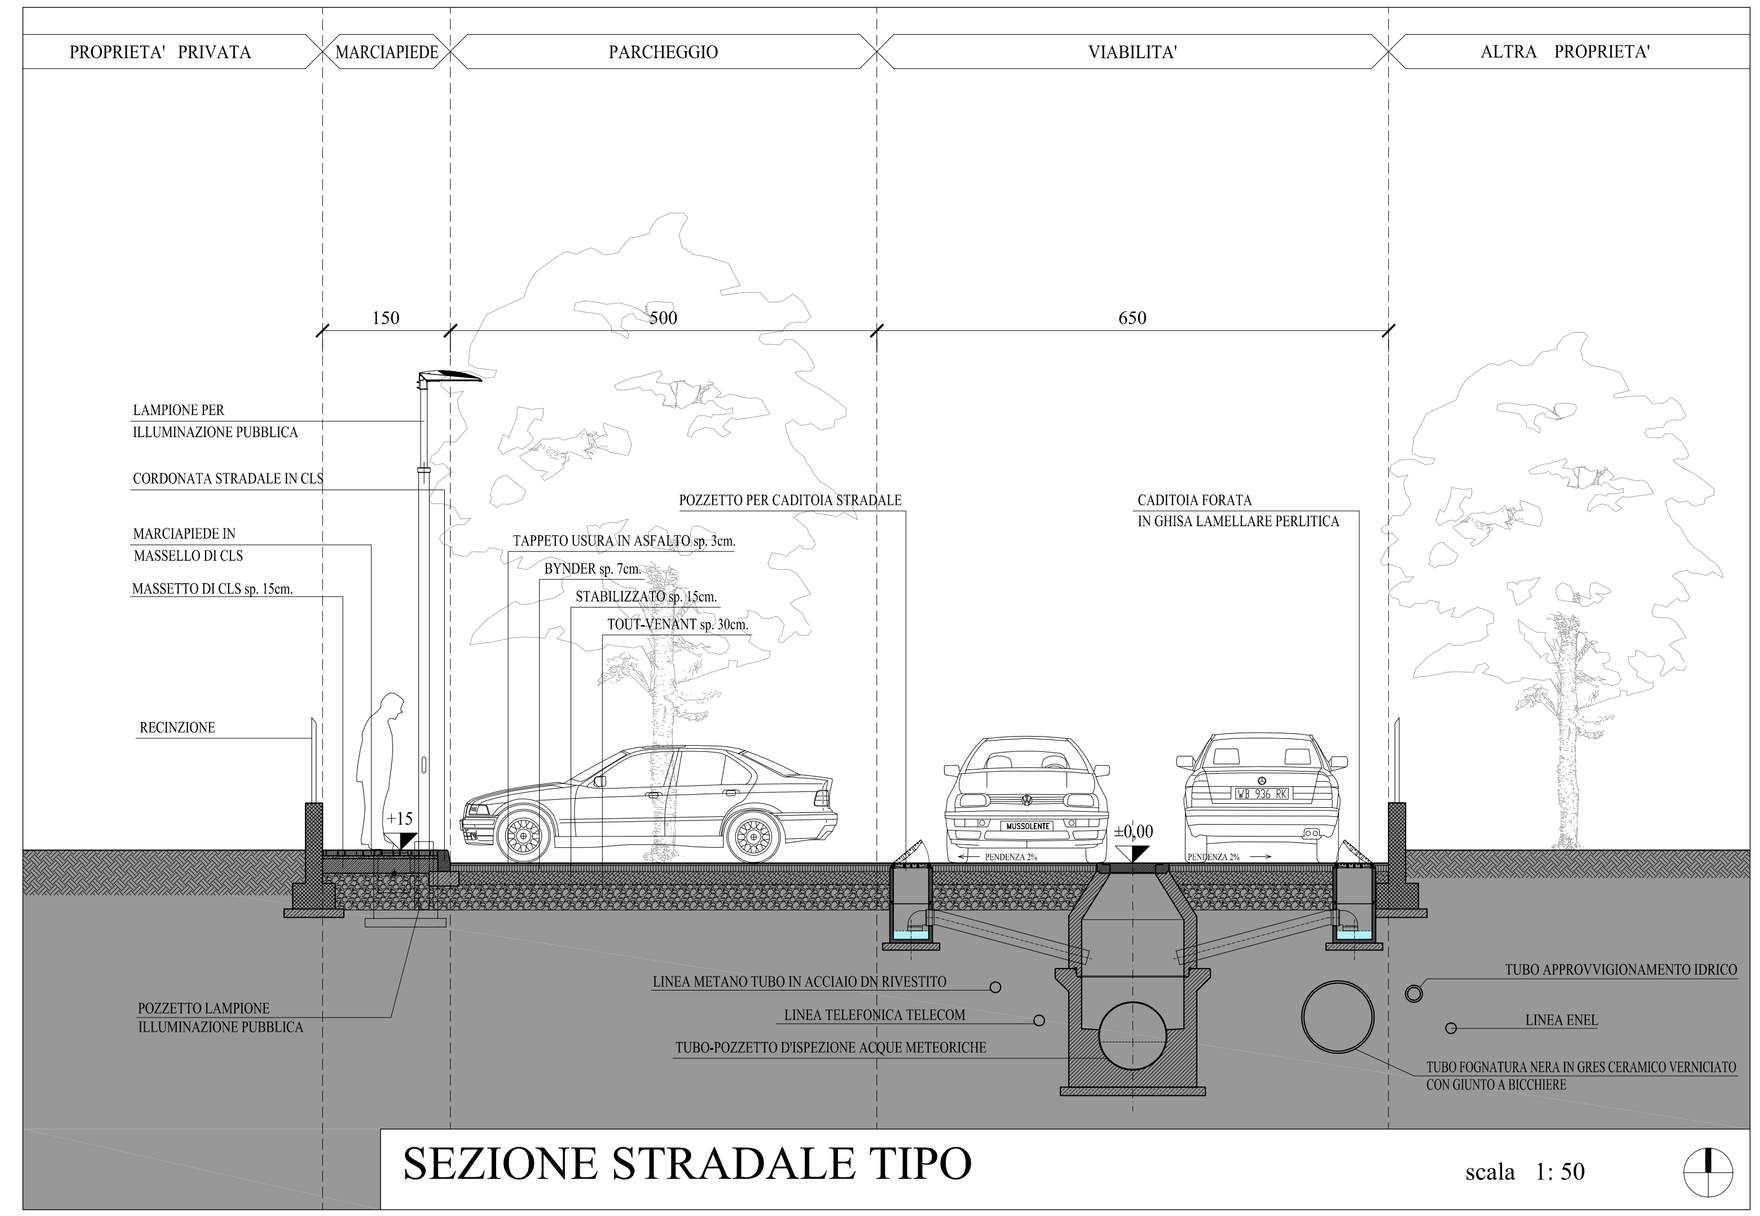

SEZIONE STRADALE TIPO scala 1: 50

Planimetria di riferimento scala 1:1000

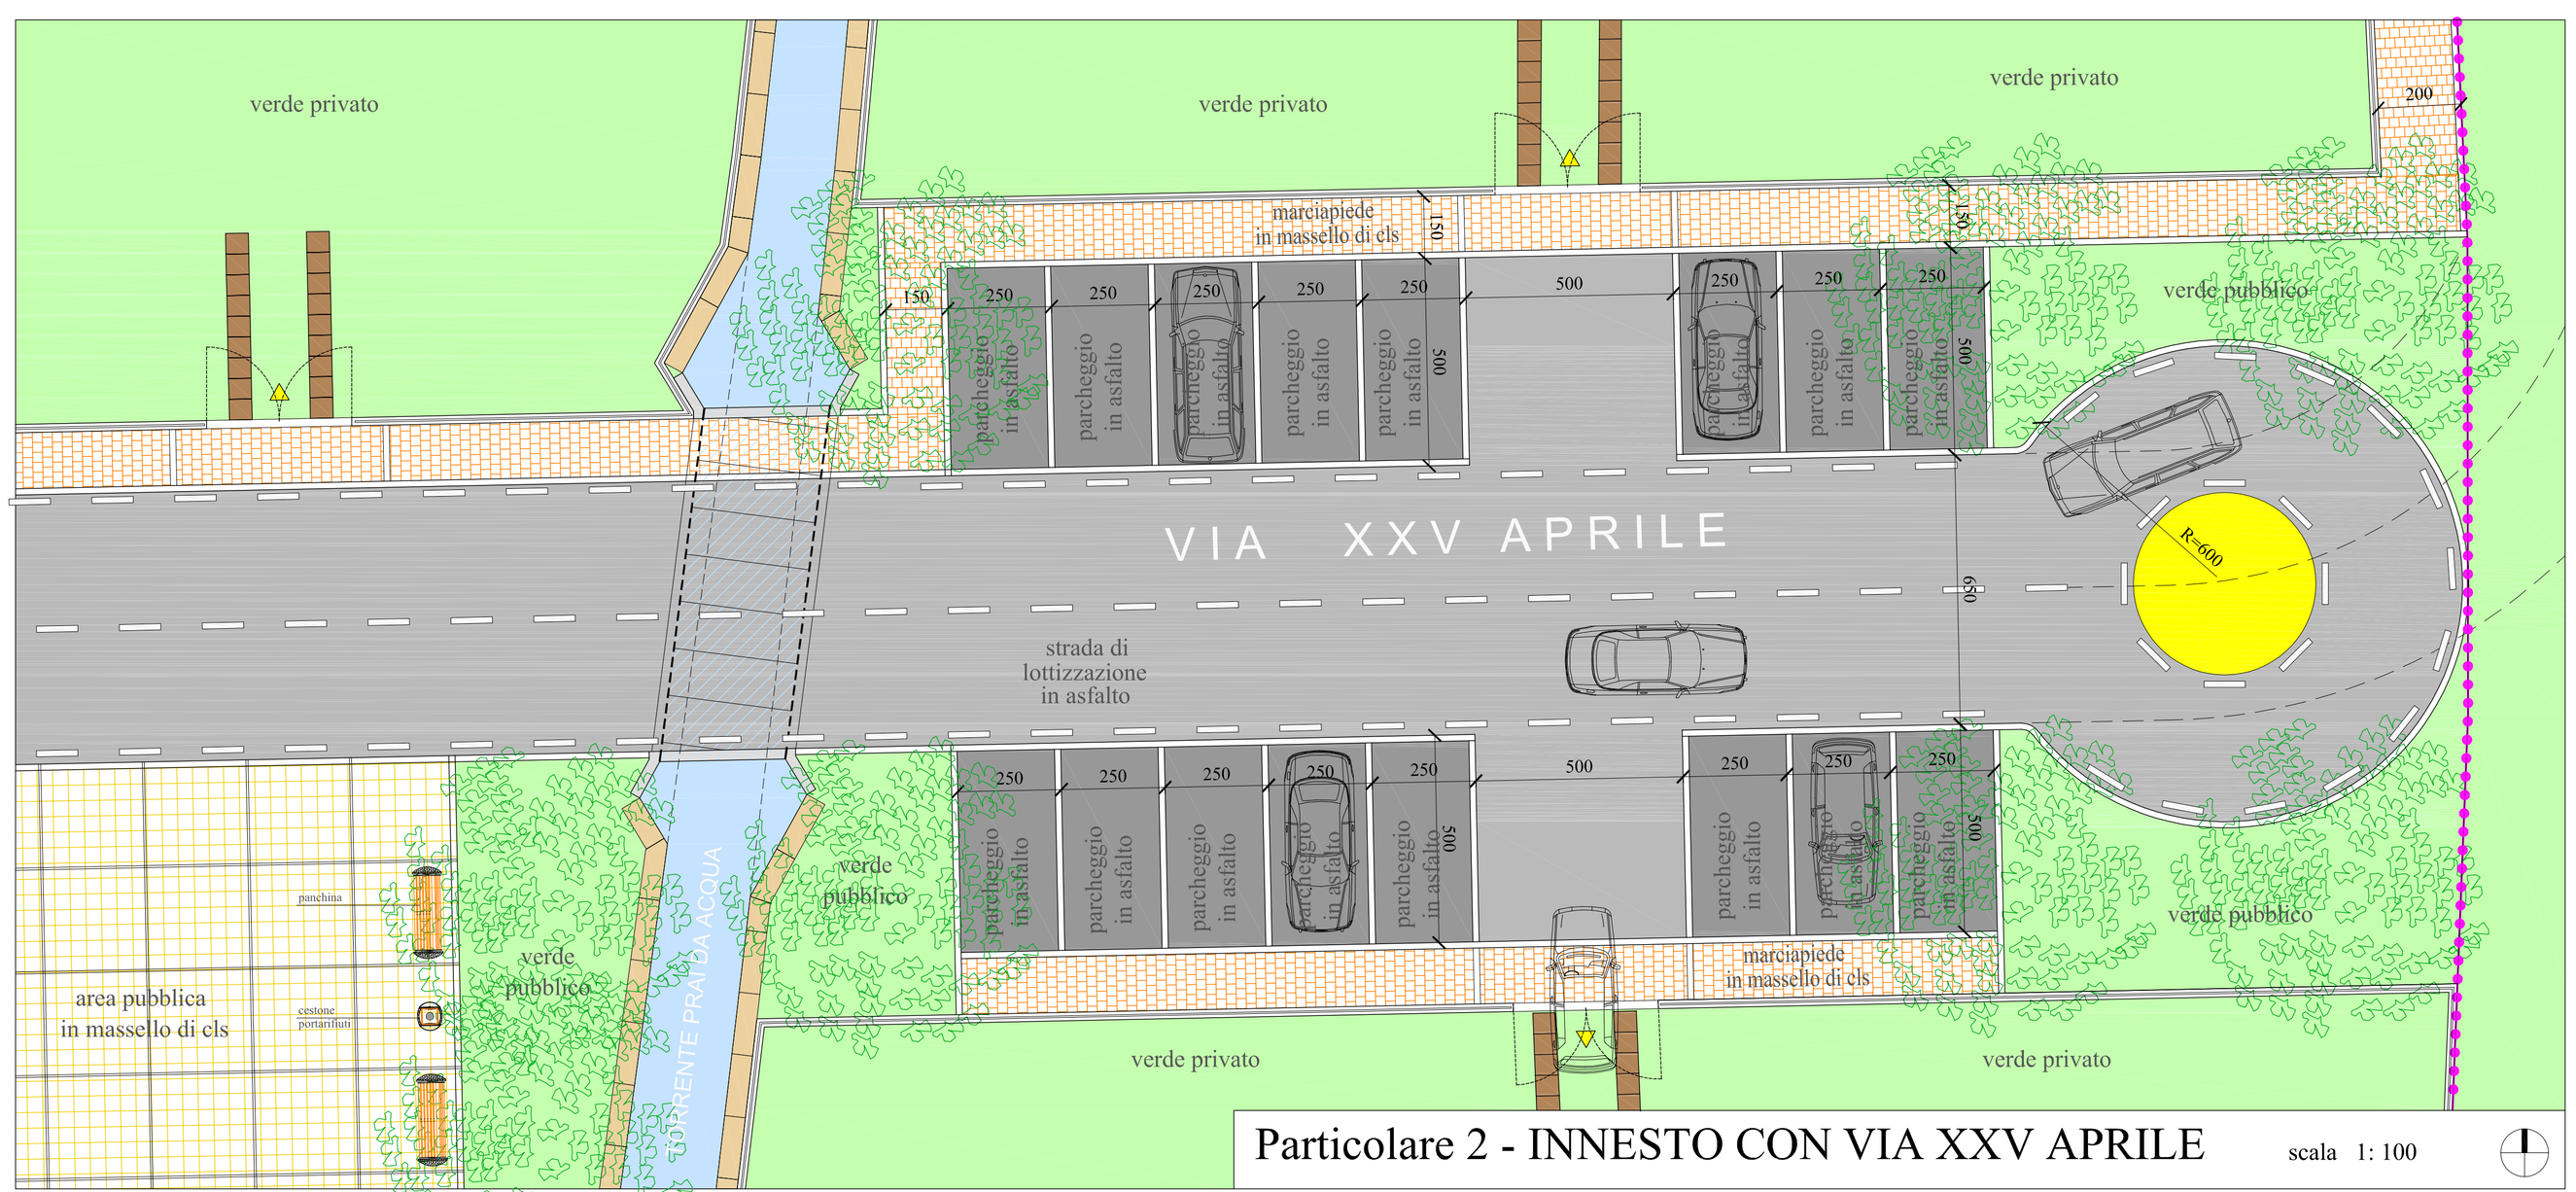

Particolare 2 - INNESTO CON VIA XXV APRILE scala 1: 100

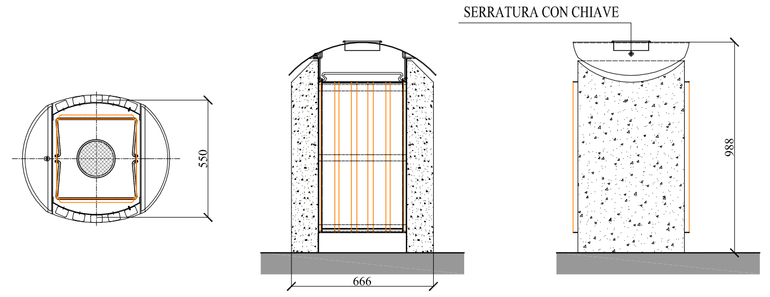

Cestone portarifiuti da 140 lt. in doghe di legno esotico duro verniciato con coperchio e posacenere.
Dimensioni : 666 x 550 x 988 H
Materiali : Lamiera decapata sp. 3 mm in acciaio non legato tagliata al laser;
griglia in doghe di legno esotico duro verniciato;
serratura su coperchio per chiusura con chiave;
calcestruzzo vibrato;
posacenere in lamiera zincata/verniciata;
Trattamenti : Parti metalliche zincate secondo norme UNI e verniciate a polveri poliestere termoindurenti.
calcestruzzo sabbiato e protetto con lacca antidegrado;
Tinte RAL : 1007 3001 3005 4004 5013 6005 6009 6029 7016 9005 9007 9010 tinta grigio micalizzato

PART. CESTONE PORTARIFIUTI scala 1:20

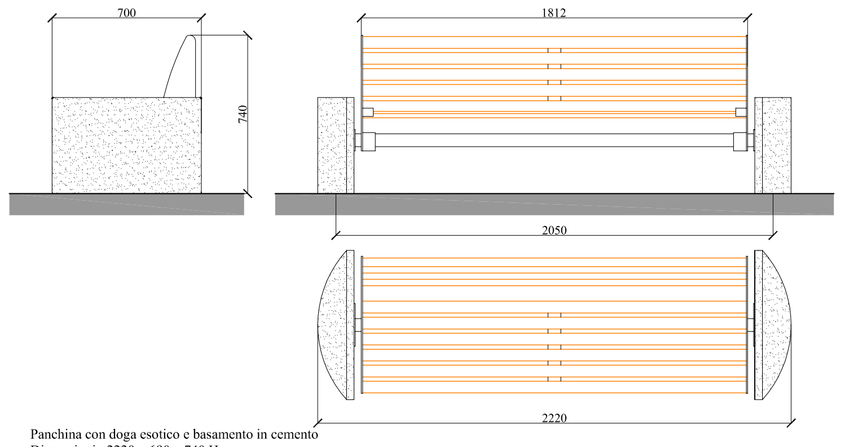

Panchina con doga esotico e basamento in cemento
Dimensioni : 2220 x 690 x 740 H
Materiali : Lamiera decapata sp. 6 mm in acciaio non legato tagliata al laser;
tubo Ø60 in acciaio non legato; doghe in legno esotico 55x35mm;
calcestruzzo vibrato;
Trattamenti : Parti metalliche zincate a caldo secondo norme UNI EN ISO 1461 e verniciate a polveri poliesteri termoindurenti.
doghe impregnate;
calcestruzzo sabbiato e protetto con lacca antidegrado.
Tinte RAL : 1007 3001 3005 4004 5013 6005 6009 6029 7016 9005 9007 9010 tinta grigio micalizzato

PART. PANCHINA scala 1:20

Elaborazione Grafica "Studio GARBINO" - Bassano del Grappa - Largo Parolini, n.131 - Tel. 0424 521137 - Fax. 0424 521137 - E-mail: studiogarbino@libero.it