COMUNE DI FONTE
PROVINCIA DI TREVISO

Piano di Lottizzazione
di iniziativa privata Z.T.O. C2/14
Località "Fonte Alto"

Tav.14 Progetto

PARTICOLARI scala varie
reti tecnologiche, illuminazione pubblica

DITTA: GUADAGNIN KATIA
TORRESAN BRUNA
PREVEDELLO ANTONIO
PREVEDELLO LINO

PROGETTISTI: ING. MARIO GARBINO
Coll. VITTORIO CUMERLATO

Elaborazione Grafica "STUDIO GARBINO" - Bassano del Grappa - Largo Parolini, n.131 - email: studiogarbino@libero.it

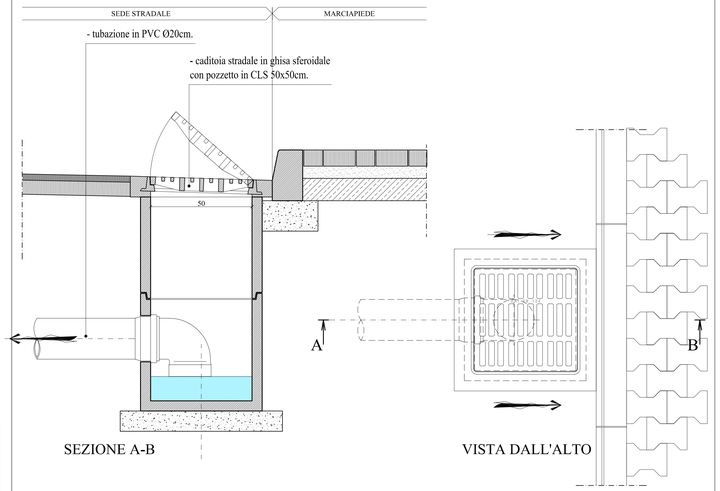

CADITOIA STRADALE scala 1:10

CORPO ILLUMINANTE CON TECNOLOGIA LED

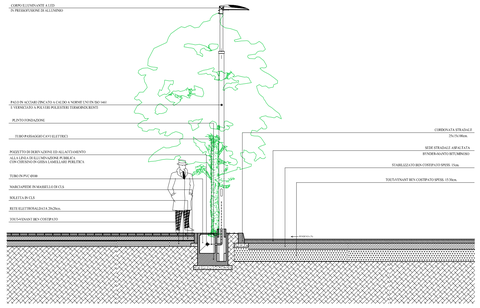

CORPO ILLUMINANTE scala 1:50

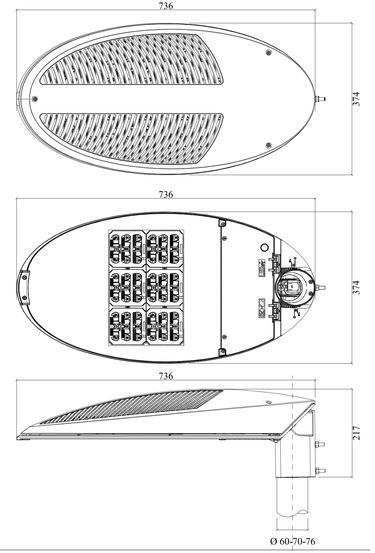

PART. CORPO ILLUMINANTE scala 1:5

IDRANTE SOPRASUOLO UNI 70

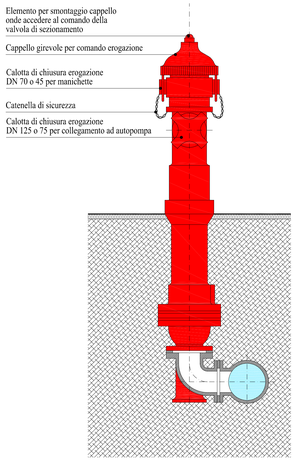

PROSPETTO 1:10

SCHEMA PLANIMETRICO

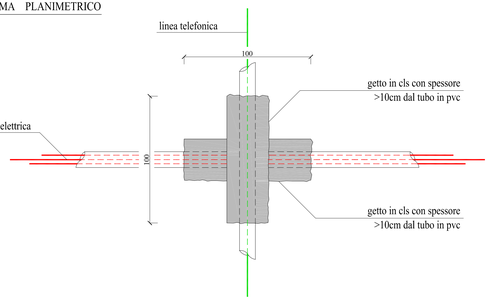

SEZIONE ORTOGONALE ALLA LINEA TELEFONICA

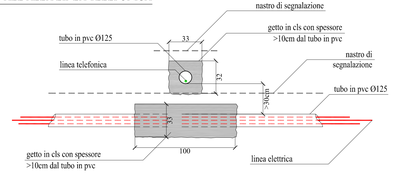

INCROCIO LINEA ELETTRICA - LINEA TELEFONICA scala 1:20

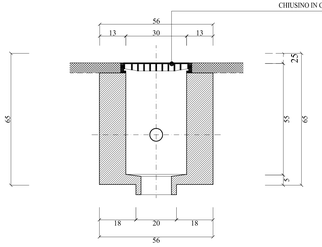

SEZIONE POZZETTO DI DERIVAZIONE scala 1:10

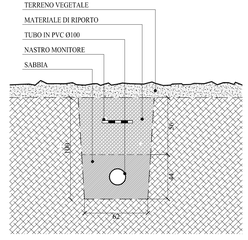

SEZIONE DI POSA E SCAVO DEL CAVIDOTTO scala 1:20

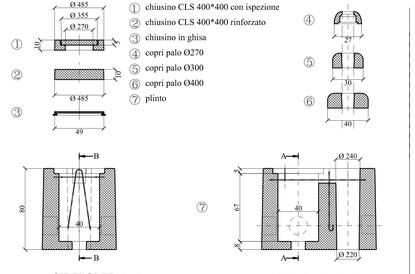

SEZIONE A-A SEZIONE B-B

VOCE DI CAPITOLATO
PUNTO PER PALO ILLUMINAZIONE–MODELLO "A"

DESCRIZIONE:
Fornitura e posa in opera di PUNTO PER PALO ILLUMINAZIONE con linea in cavo sotterranea provvisto di cameretta di ispezione per il passaggio dei cavi e di 3 impronte per l'alloccamento alla linea elettrica, prefabbricato in calcestruzzo armato (secondo i calcoli statici) vibro-compresso R'ck 40N/mm2, confezionato con cemento classe 42,5R. Dal momento che per il confezionamento vengono usati casseri metallici le superfici che durante il getto sono a contatto con questi risultano lisce.

TRATTAMENTI:
Nessuno.

DIMENSIONI:
1. Le DIMENSIONI DI RACCORDO INCORPORATO sono:
– Larghezza 730mm;
– altezza 800mm;
– lunghezza 1130mm;
– peso 750kg.
2. Le DIMENSIONI DEL PLINTO sono:
– foro per palo 220mm;
– altezza utile 800mm;
– dimensioni cameretta di ispezione per passaggio 400x400 h670mm;

POSA IN OPERA:
La posa in opera dovrà avvenire mediante preparazione del piano di posa con opportune livellate atte a garantire la quota di progetto.

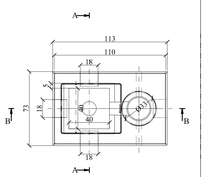

VISTA DALL'ALTO

PLINTO PER PALO DI ILLUMINAZIONE scala 1:20

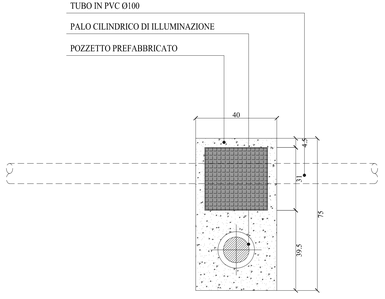

POZZETTO DI ISPEZIONE TIPO scala 1:10

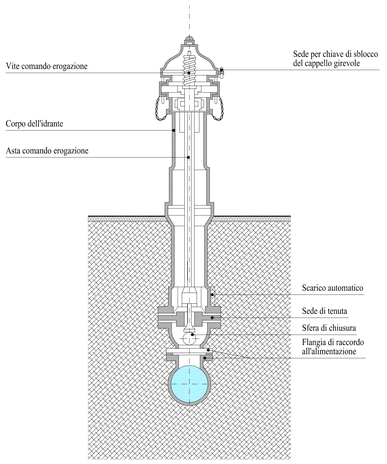

SEZIONE 1:10

IDRANTE SOPRASUOLO UNI 70 scala 1:10

Elaborazione Grafica "Studio GARBINO" - Bassano del Grappa - Largo Parolini, n.131 - Tel. 0424 521037 - Fax. 0424 521037 - E-mail: studiogarbino@libero.it