


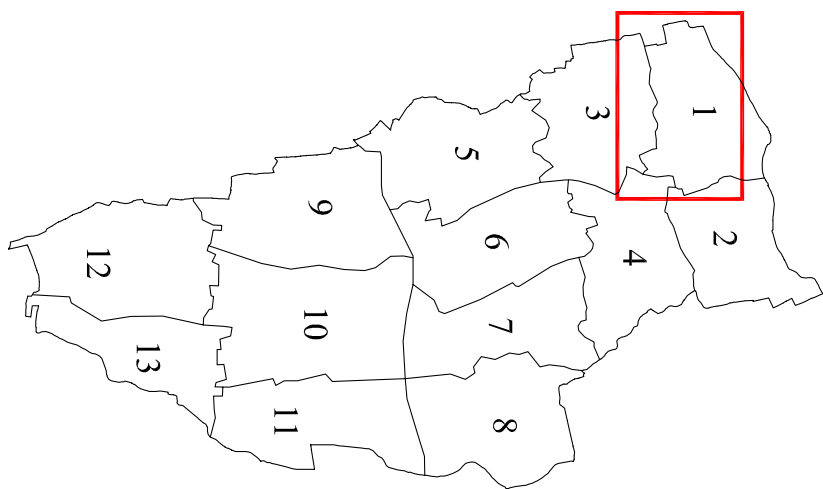

COMUNE DI FONTE
PROVINCIA DI TREVISO

Piano di Lottizzazione
di iniziativa privata Z.T.O. C/14

Località "Fonte Alto"



Tav.15



Progetto

PARTICOLARI
rete fognatura

scala 1:100-50

DITTA: GIADAGNIN KATIA
TORRESAN BRUNA
PREVEDELLO ANTONIO
PREVEDELLO LINO
PROGETTISTI: ING. MARIO GARBINO
COL. VITTORIO CUMERLATO
Elaborazione grafica "STUDIO GARBINO" - Bassano del Grappa - Largo Parolini, n.131 - E-mail: studiogarbino@libero.it

POZZETTO CIRCOLARE TIPO

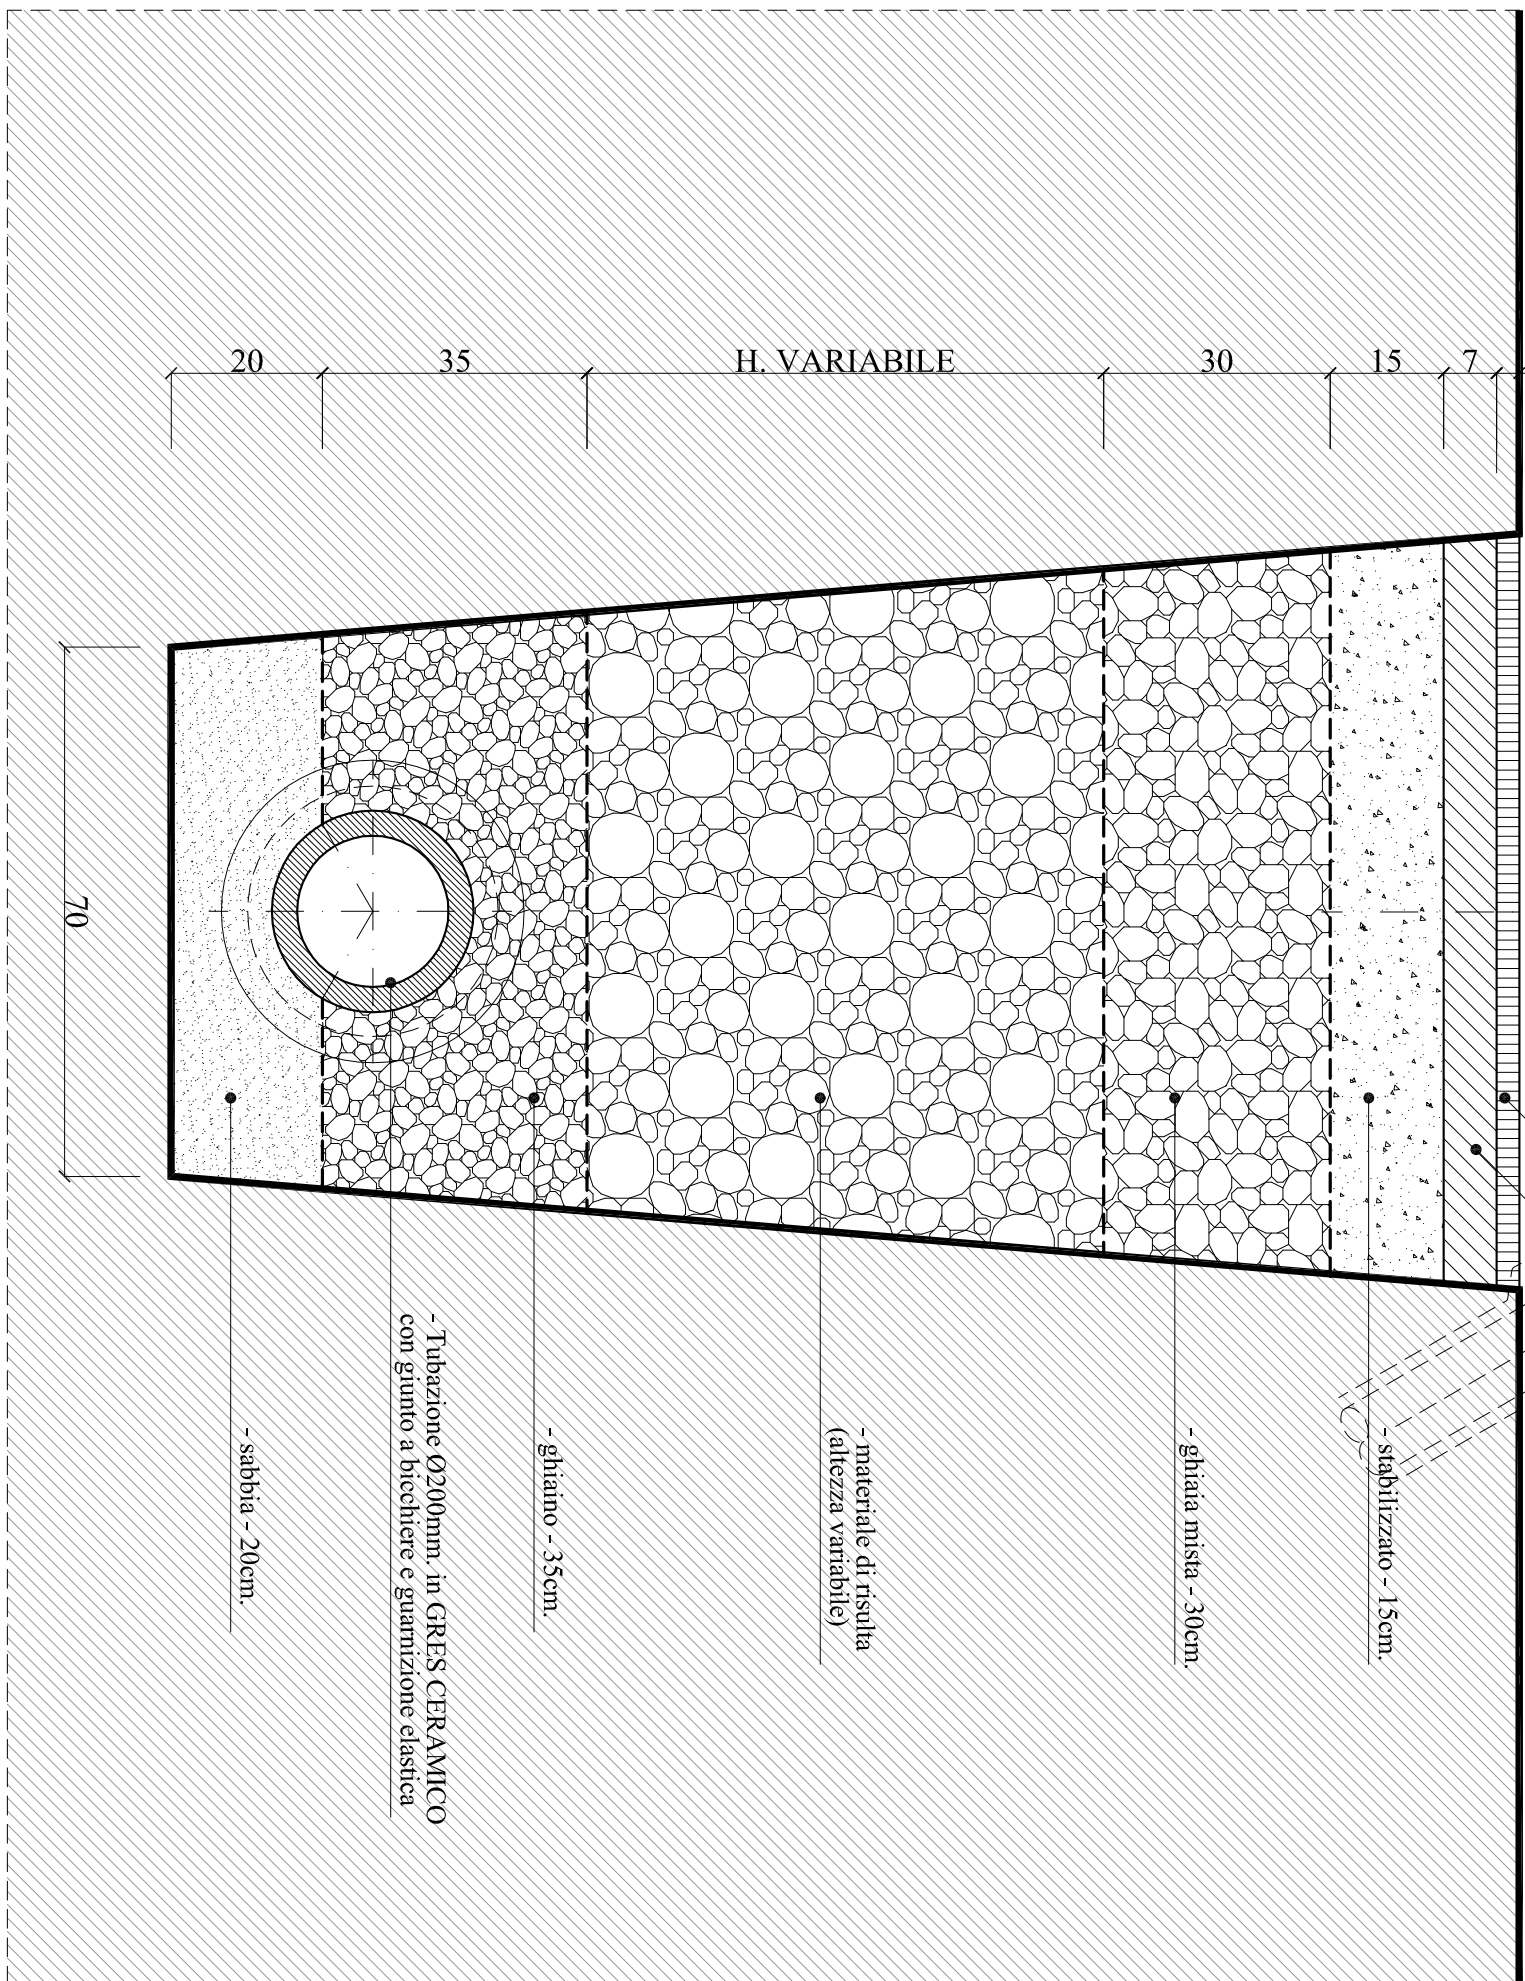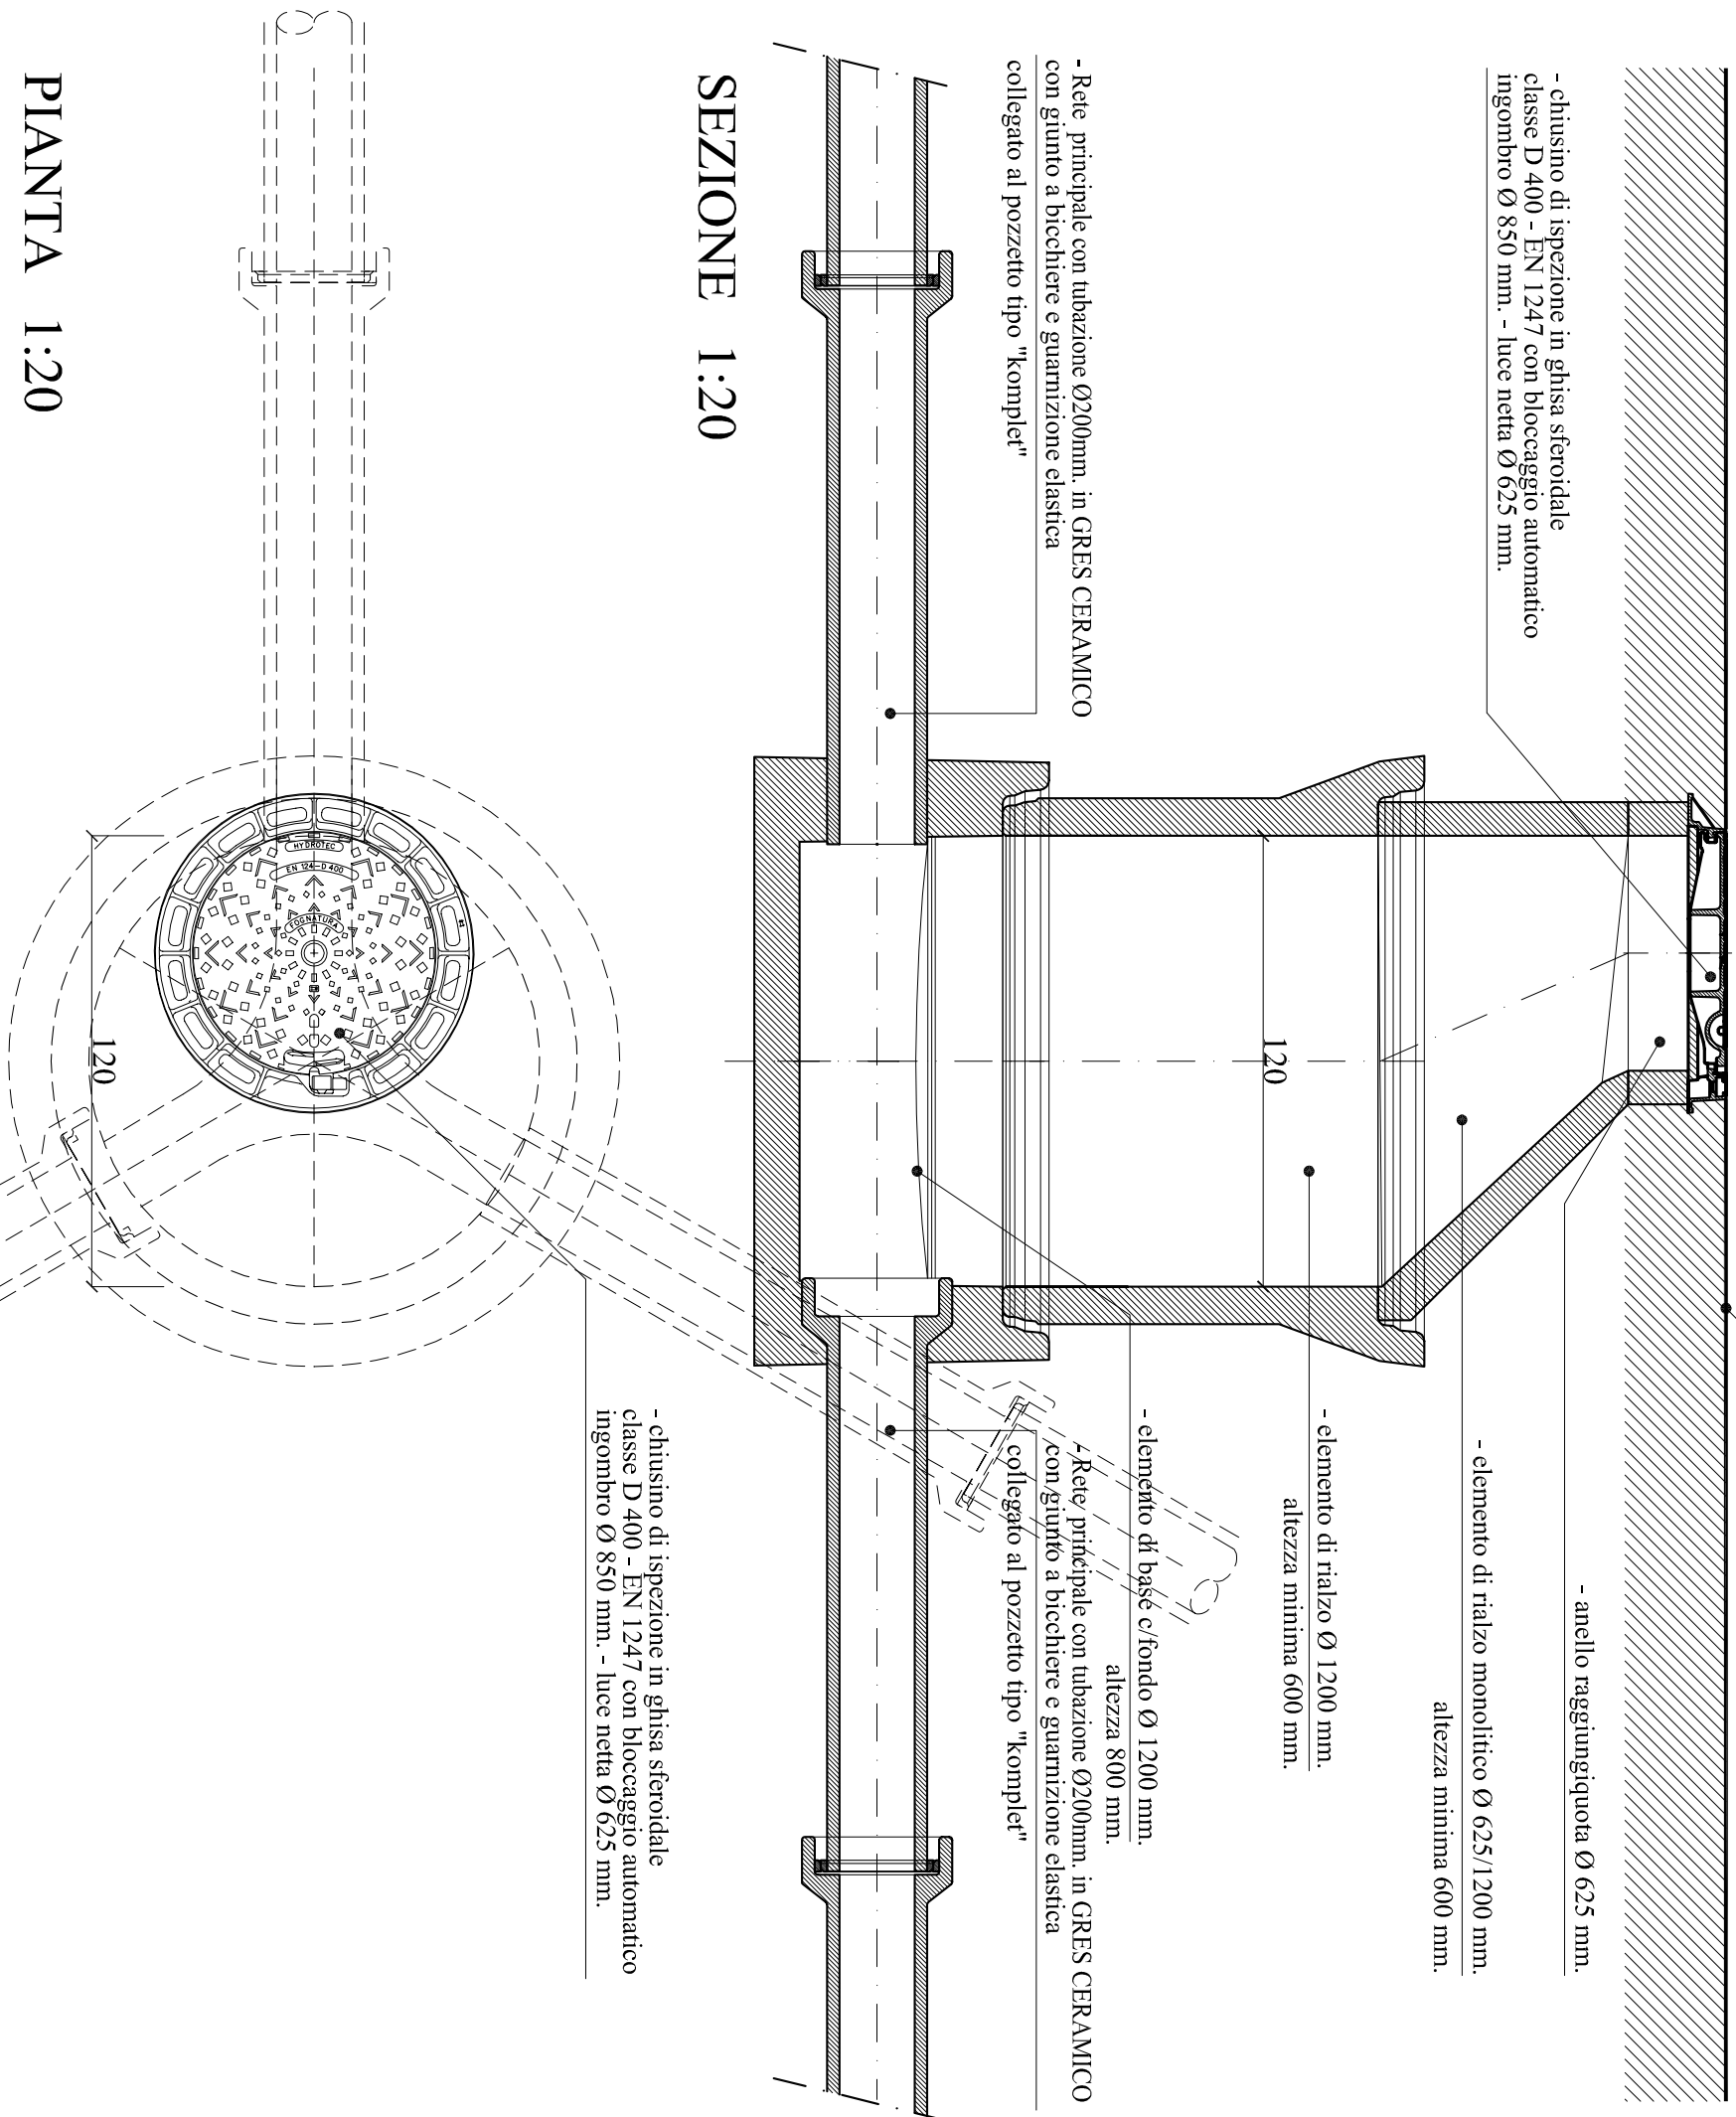


PARTICOLARE SOLETTA CIRCOLARE scala 1:10



SEZIONE A-A

PARTICOLARE RAGGIUNGIQUOTA
Ø 625mm H 50/100/200 mm



SEZIONE A-A

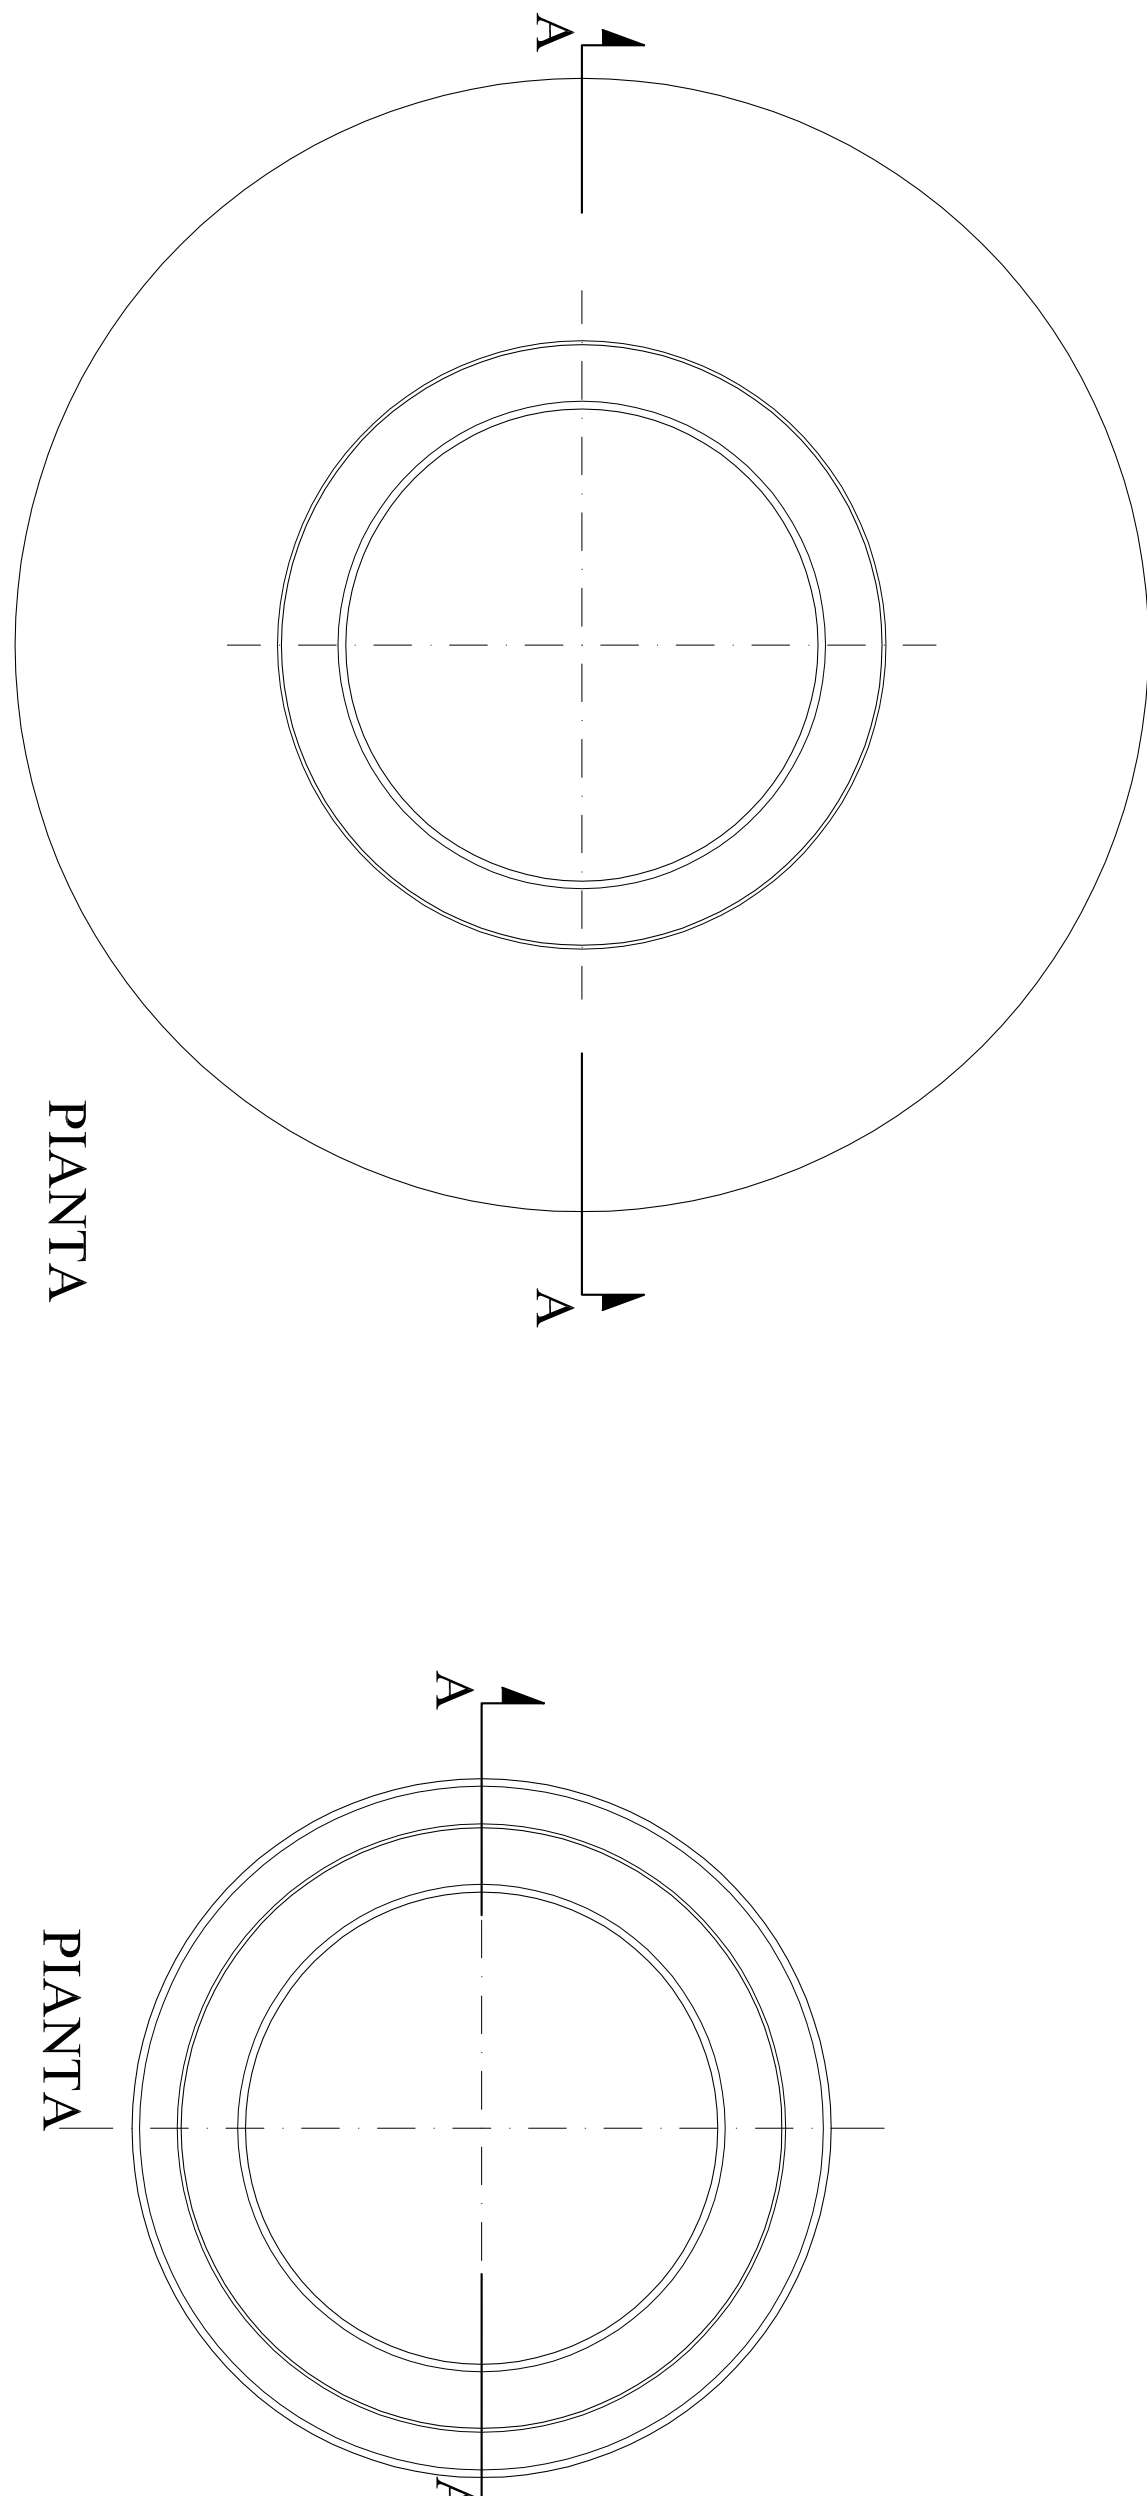

PARTICOLARE CHIUSINO
IN GHISA LAMELLARE PERLITICA

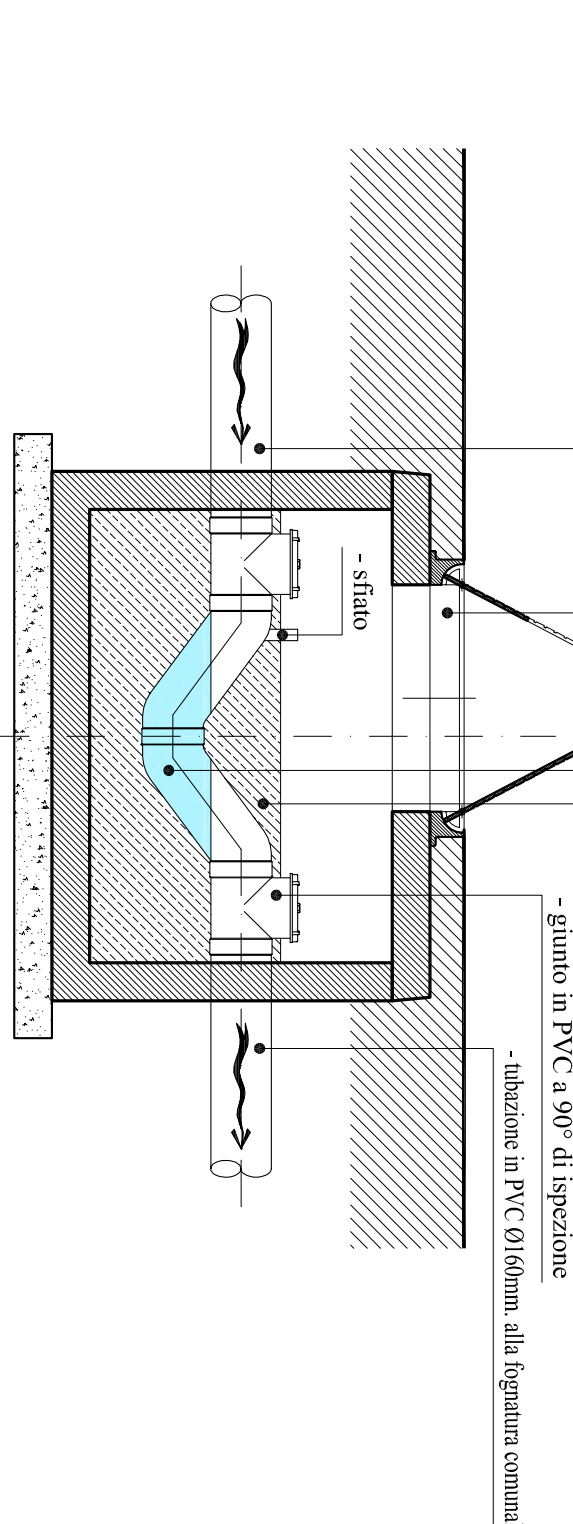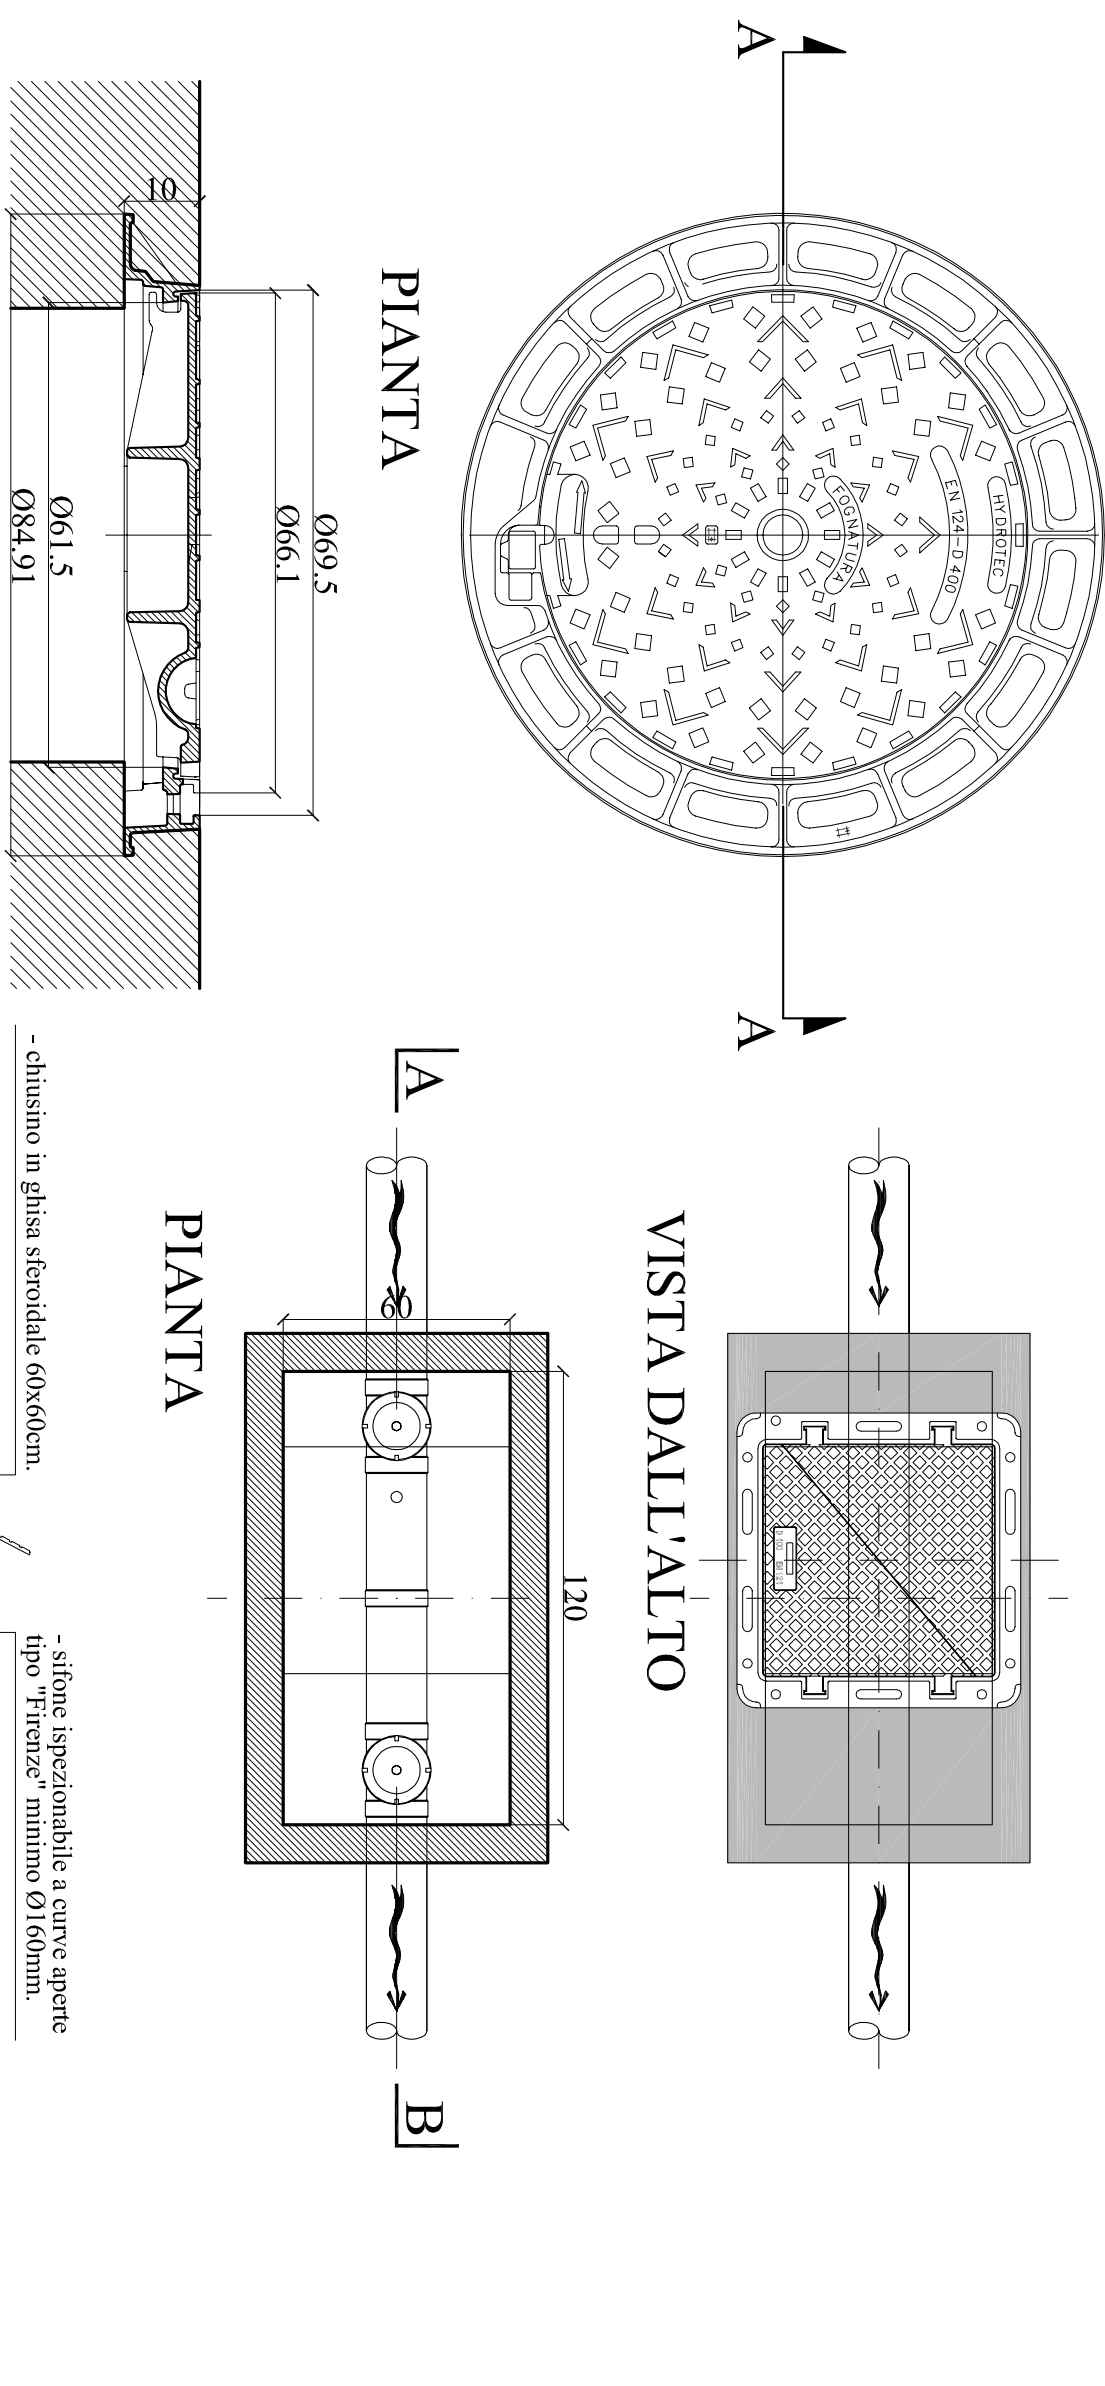

PARTICOLARE SEZIONE DI SCAVO TIPO
SEZIONE 1:10

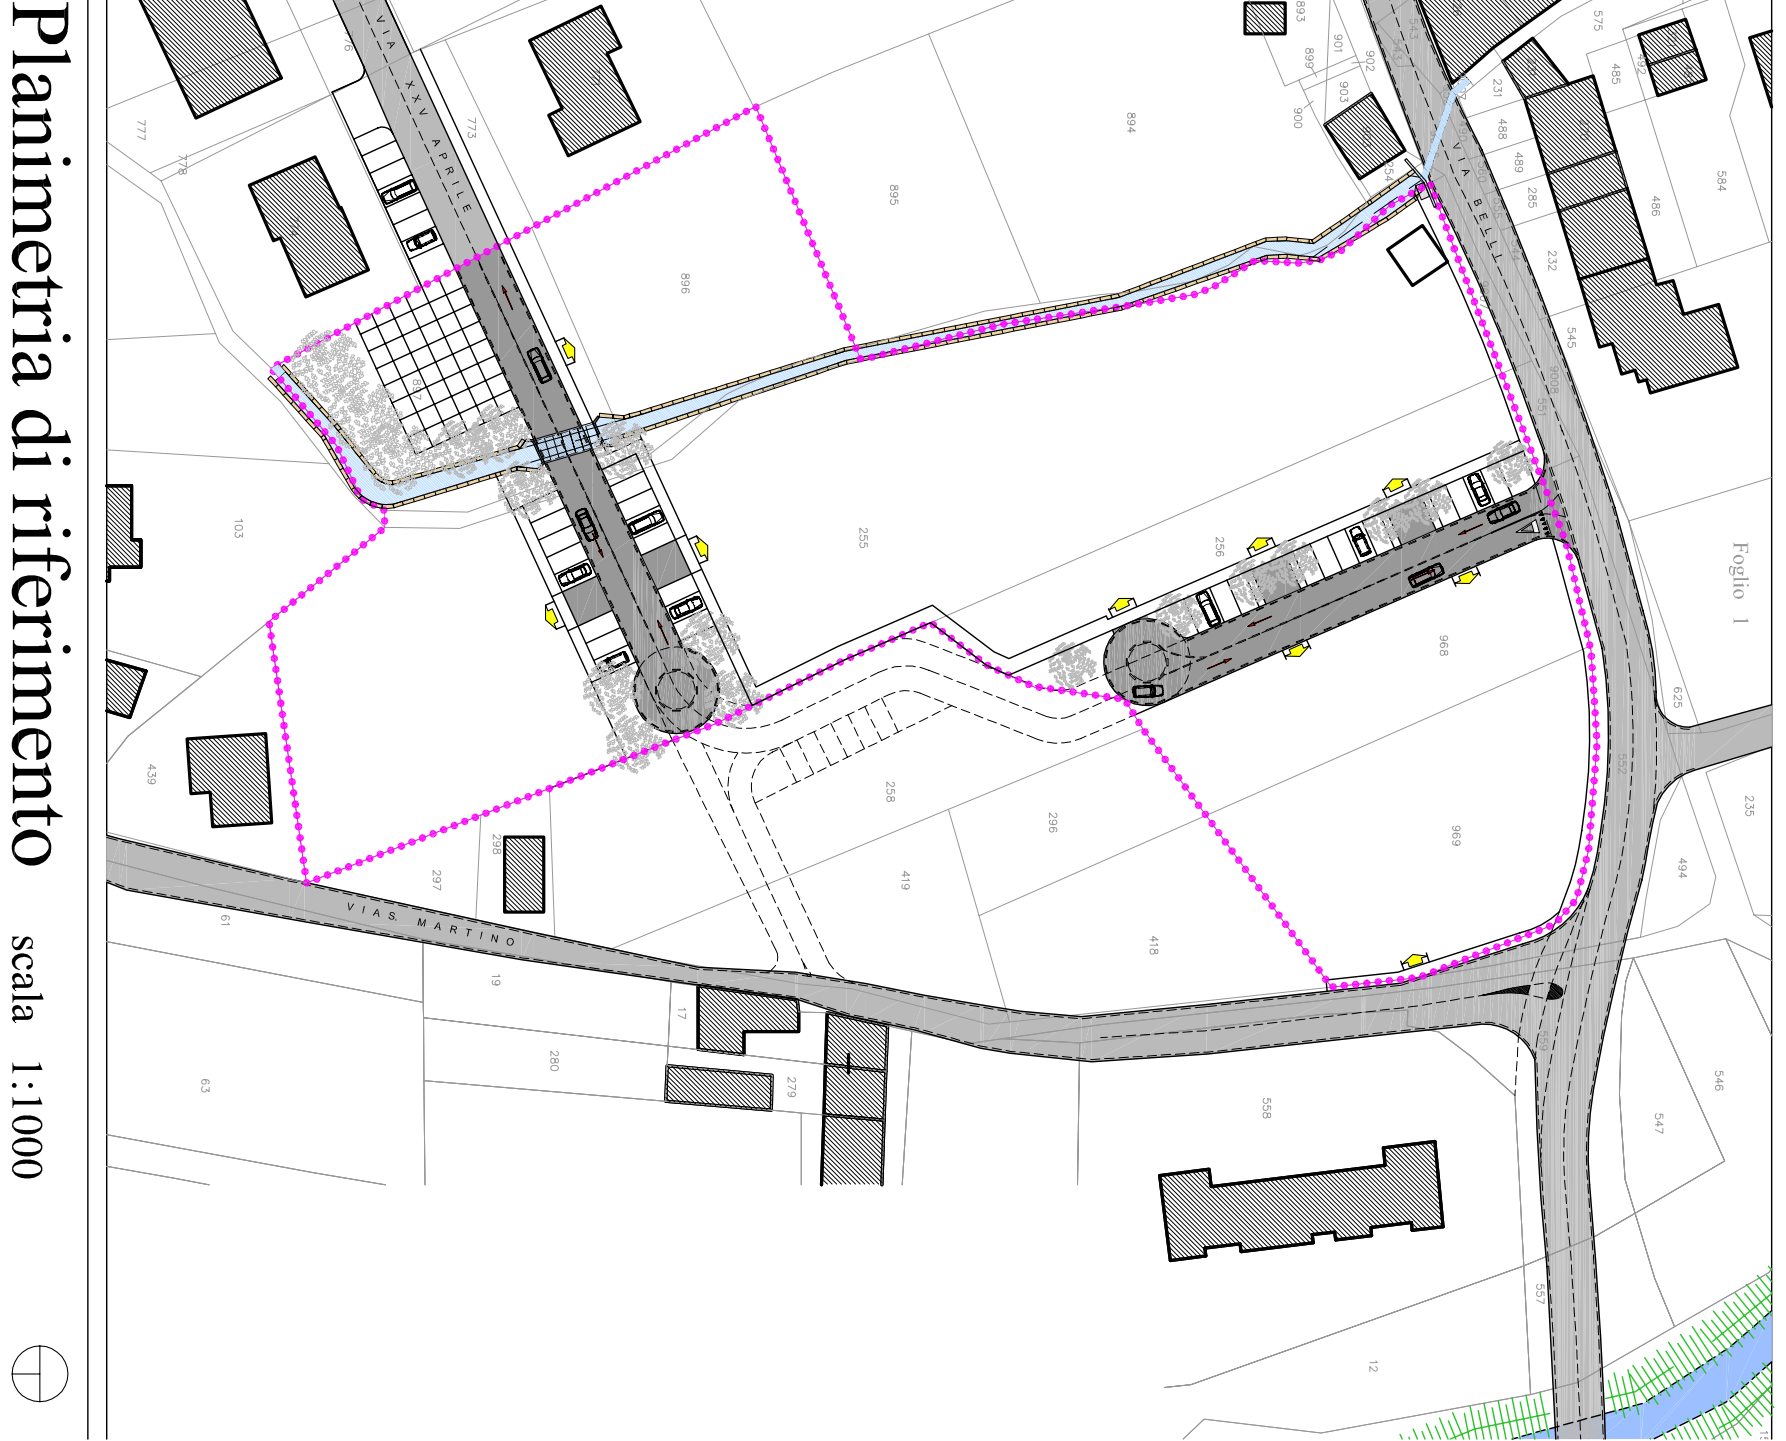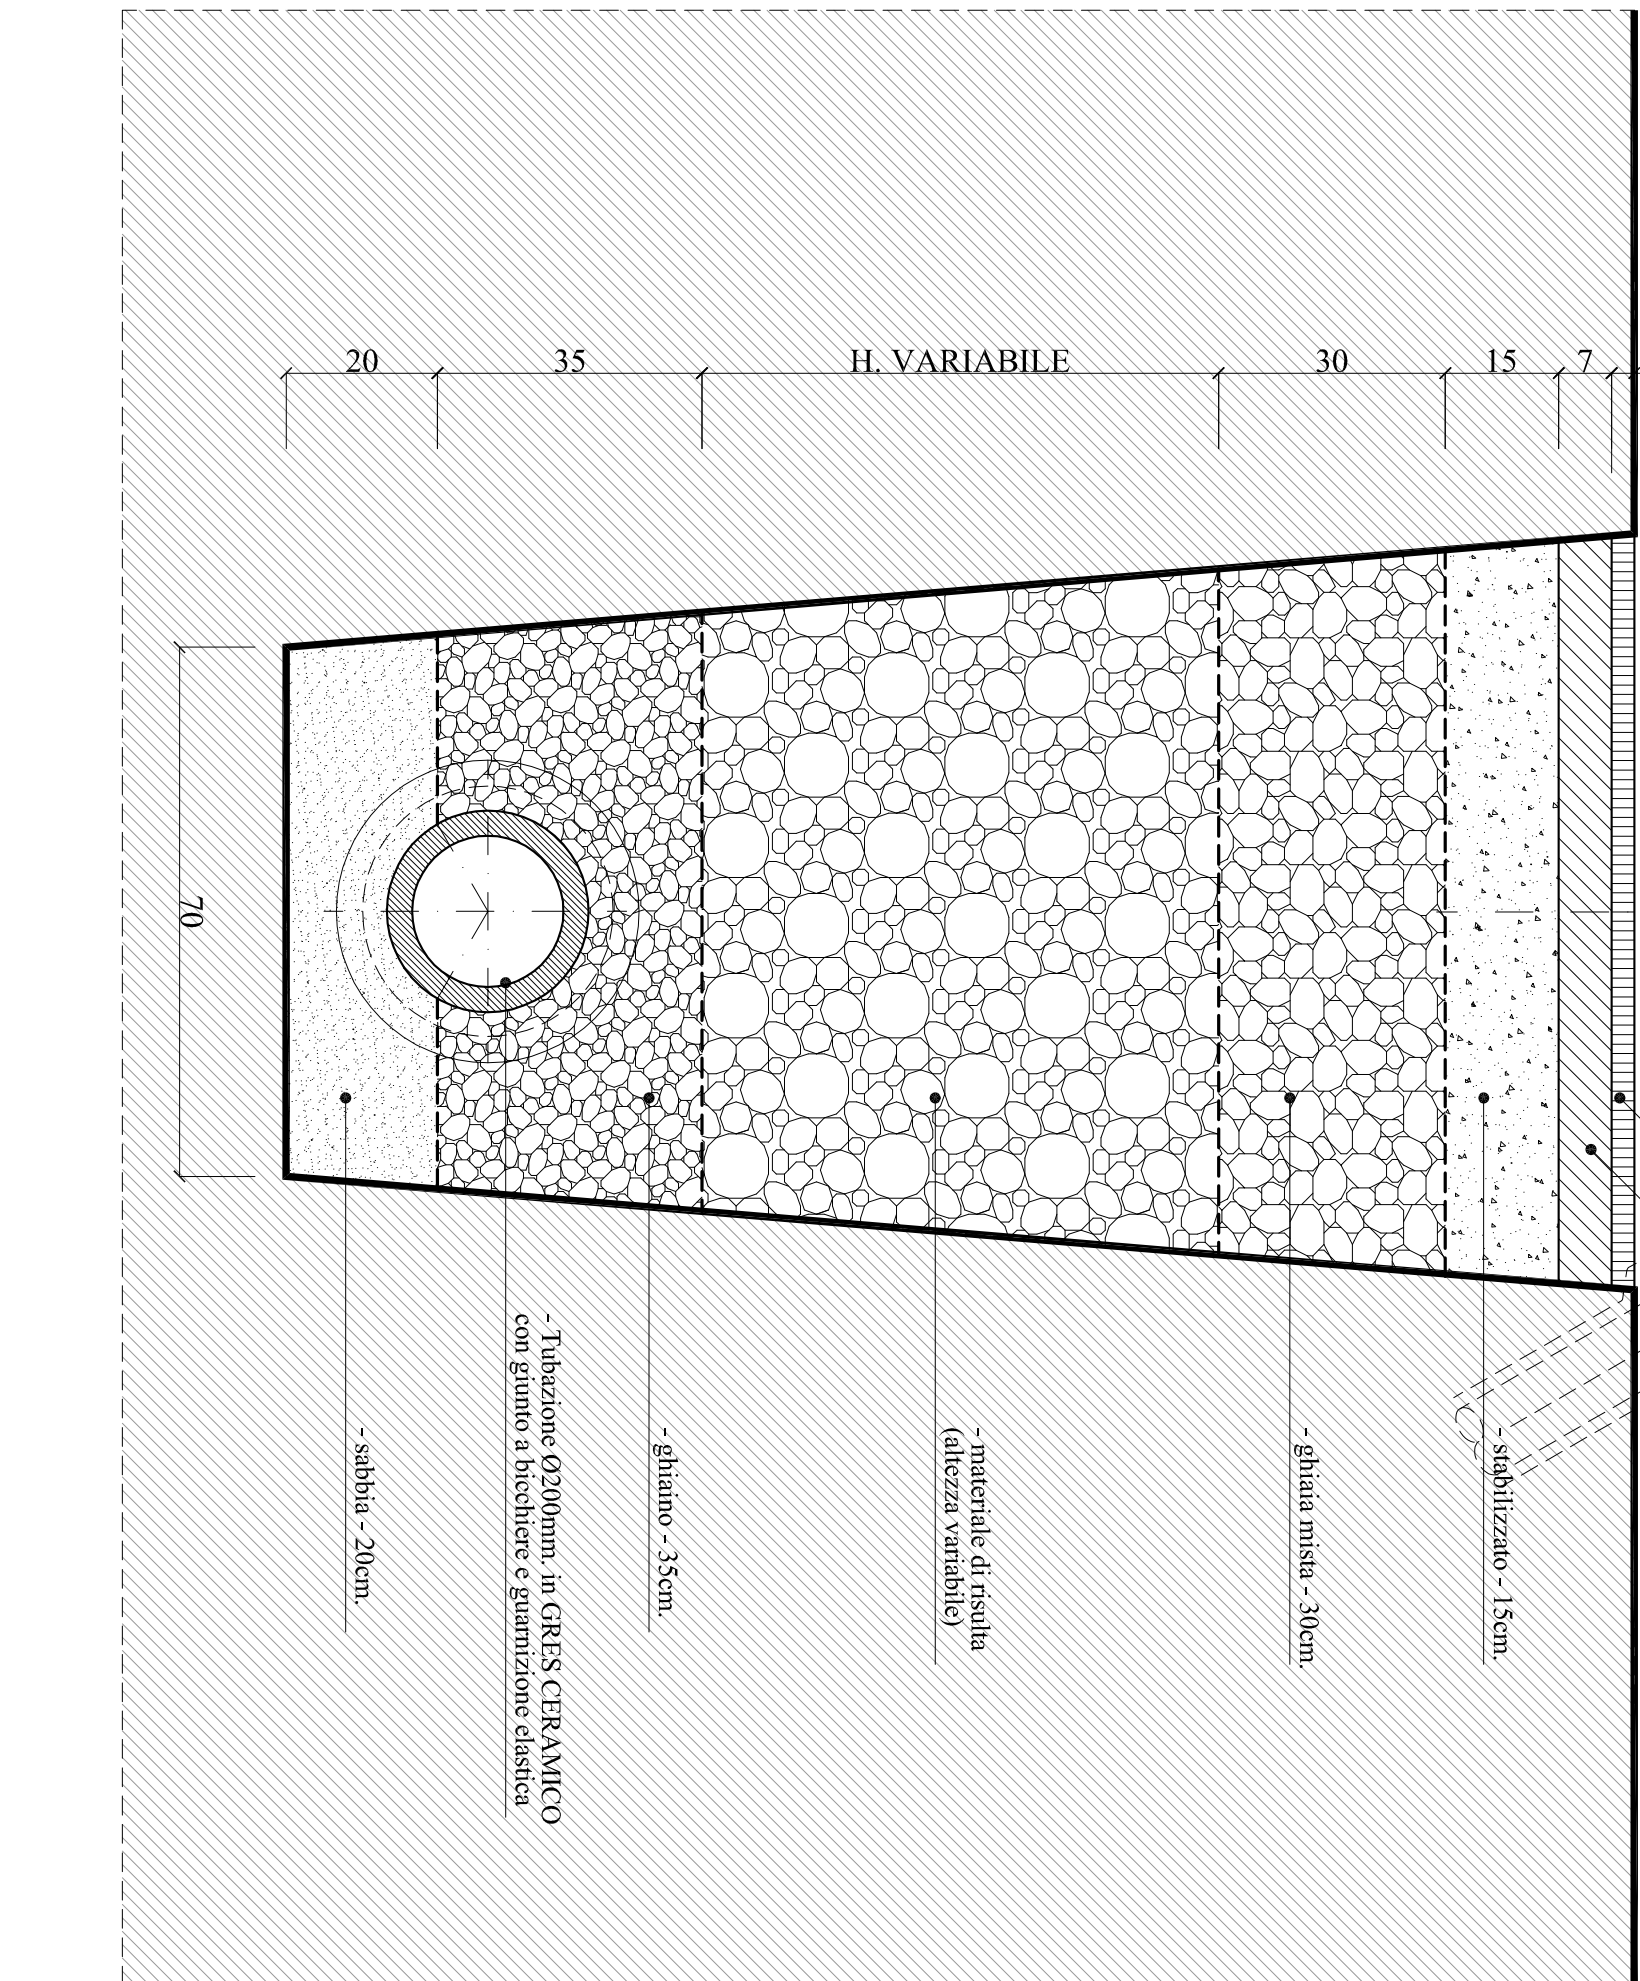

Planimetria di riferimento

scala 1:1000